




修訂項目：
AMENDMENT ITEM:

A 由「綠化地帶」改劃為「住宅(甲類)10」地帶
AREA TO BE REZONED FROM
"GREEN BELT" TO "RESIDENTIAL (GROUP A) 10"

界線只作識別用
BOUNDARY FOR IDENTIFICATION PURPOSE ONLY

位置圖 LOCATION PLAN

就大埔分區計劃大綱草圖編號S/TP/29
提出的申述個案編號 R1 至 R171 以及相關意見個案編號 C1 作出考慮
CONSIDERATION OF REPRESENTATIONS No. R1 TO R171 AND RELATED COMMENT No. C1
DRAFT TAI PO OUTLINE ZONING PLAN No. S/TP/29

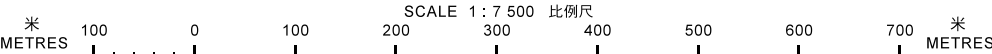

規 劃 署
PLANNING
DEPARTMENT




參考編號
REFERENCE No.
R/S/TP/29

圖 PLAN
P-1a

本摘要圖於2022年1月5日擬備，
所根據的資料為於2021年9月17日展示的分區計劃大綱圖編號S/TP/29
EXTRACT PLAN PREPARED ON 5.1.2022
BASED ON OUTLINE ZONING PLAN
No. S/TP/29 EXHIBITED ON 17.9.2021



吐露港
TOLO HARBOUR

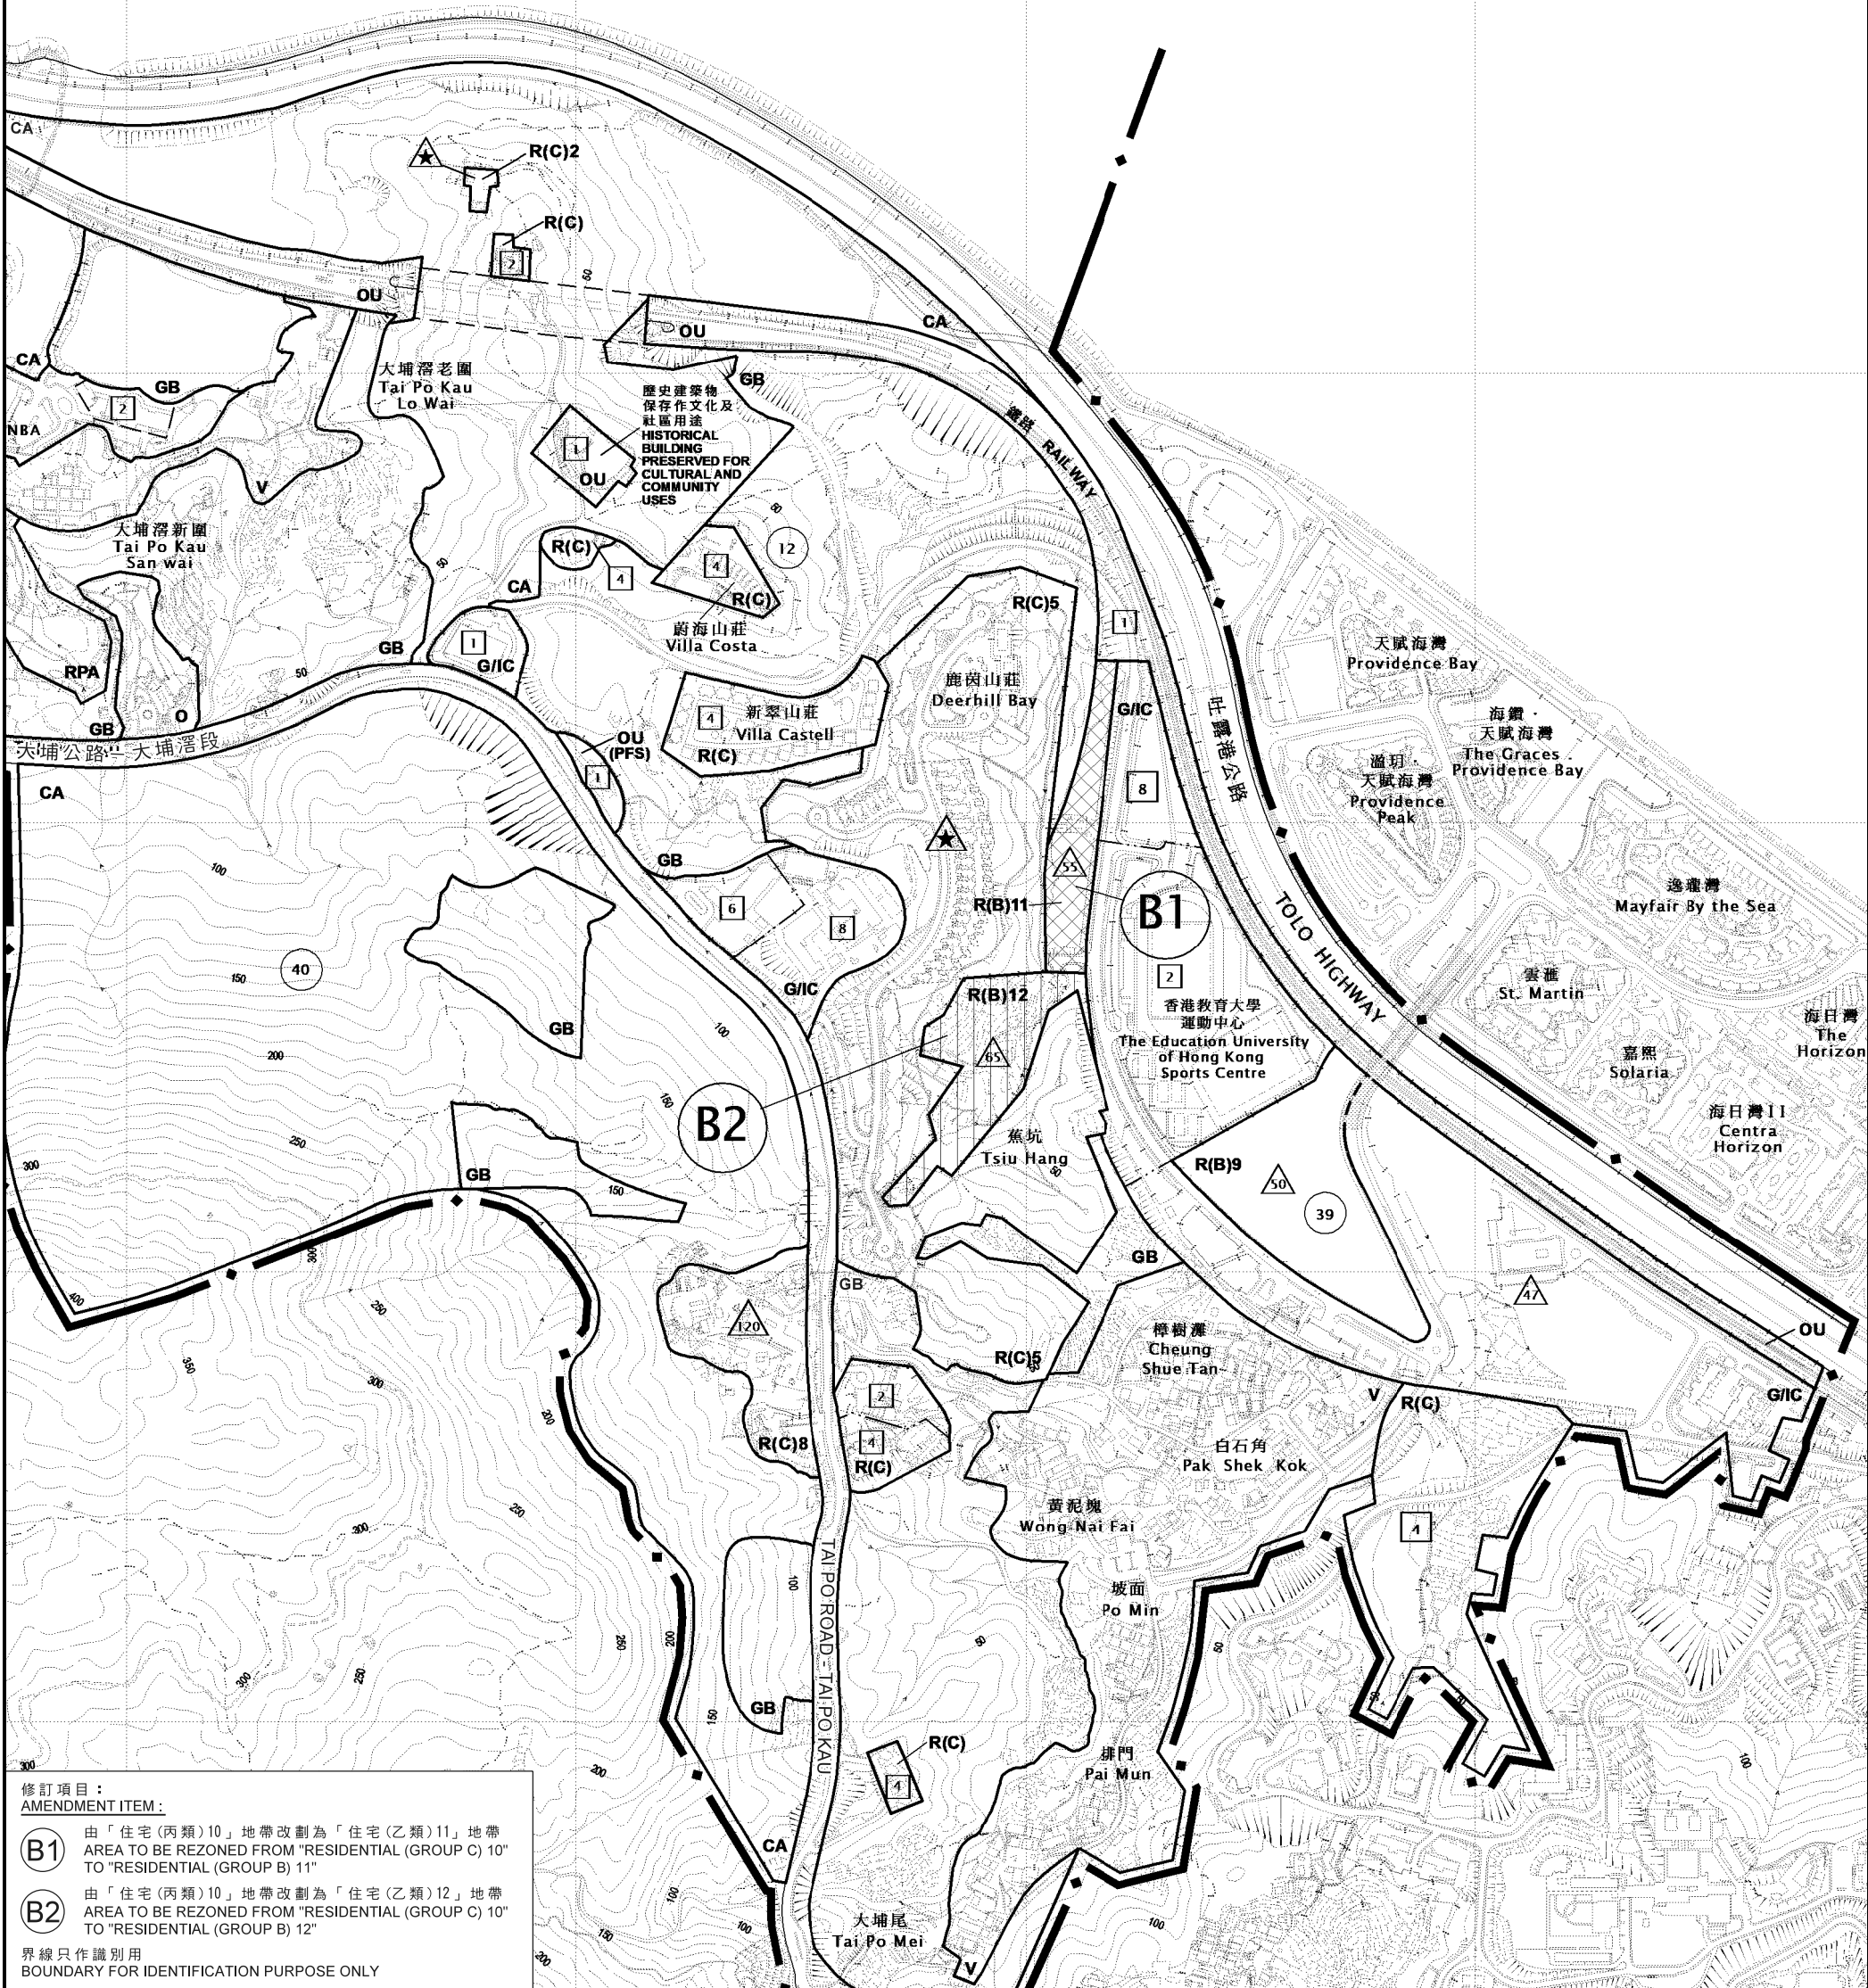

修訂項目：
AMENDMENT ITEM:

B1 由「住宅(丙類)10」地帶改劃為「住宅(乙類)11」地帶
AREA TO BE REZONED FROM "RESIDENTIAL (GROUP C) 10"
TO "RESIDENTIAL (GROUP B) 11"


B2 由「住宅(丙類)10」地帶改劃為「住宅(乙類)12」地帶
AREA TO BE REZONED FROM "RESIDENTIAL (GROUP C) 10"
TO "RESIDENTIAL (GROUP B) 12"

界線只作識別用
BOUNDARY FOR IDENTIFICATION PURPOSE ONLY

位置圖 LOCATION PLAN

本摘要圖於2022年1月5日擬備，
所根據的資料為於2021年9月17日展示的
分區計劃大綱圖編號S/TP/29
EXTRACT PLAN PREPARED ON 5.1.2022
BASED ON OUTLINE ZONING PLAN
No. S/TP/29 EXHIBITED ON 17.9.2021

就大埔分區計劃大綱草圖編號S/TP/29
提出的申述個案編號 R1 至 R171 以及相關意見個案編號 C1 作出考慮
CONSIDERATION OF REPRESENTATIONS No. R1 TO R171 AND RELATED COMMENT No. C1
DRAFT TAI PO OUTLINE ZONING PLAN No. S/TP/29

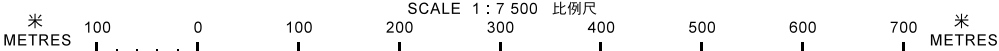

規 劃 署
PLANNING
DEPARTMENT




參考編號
REFERENCE No.
R/S/TP/29

圖 PLAN
P-1b



吐露港
TOLO HARBOUR

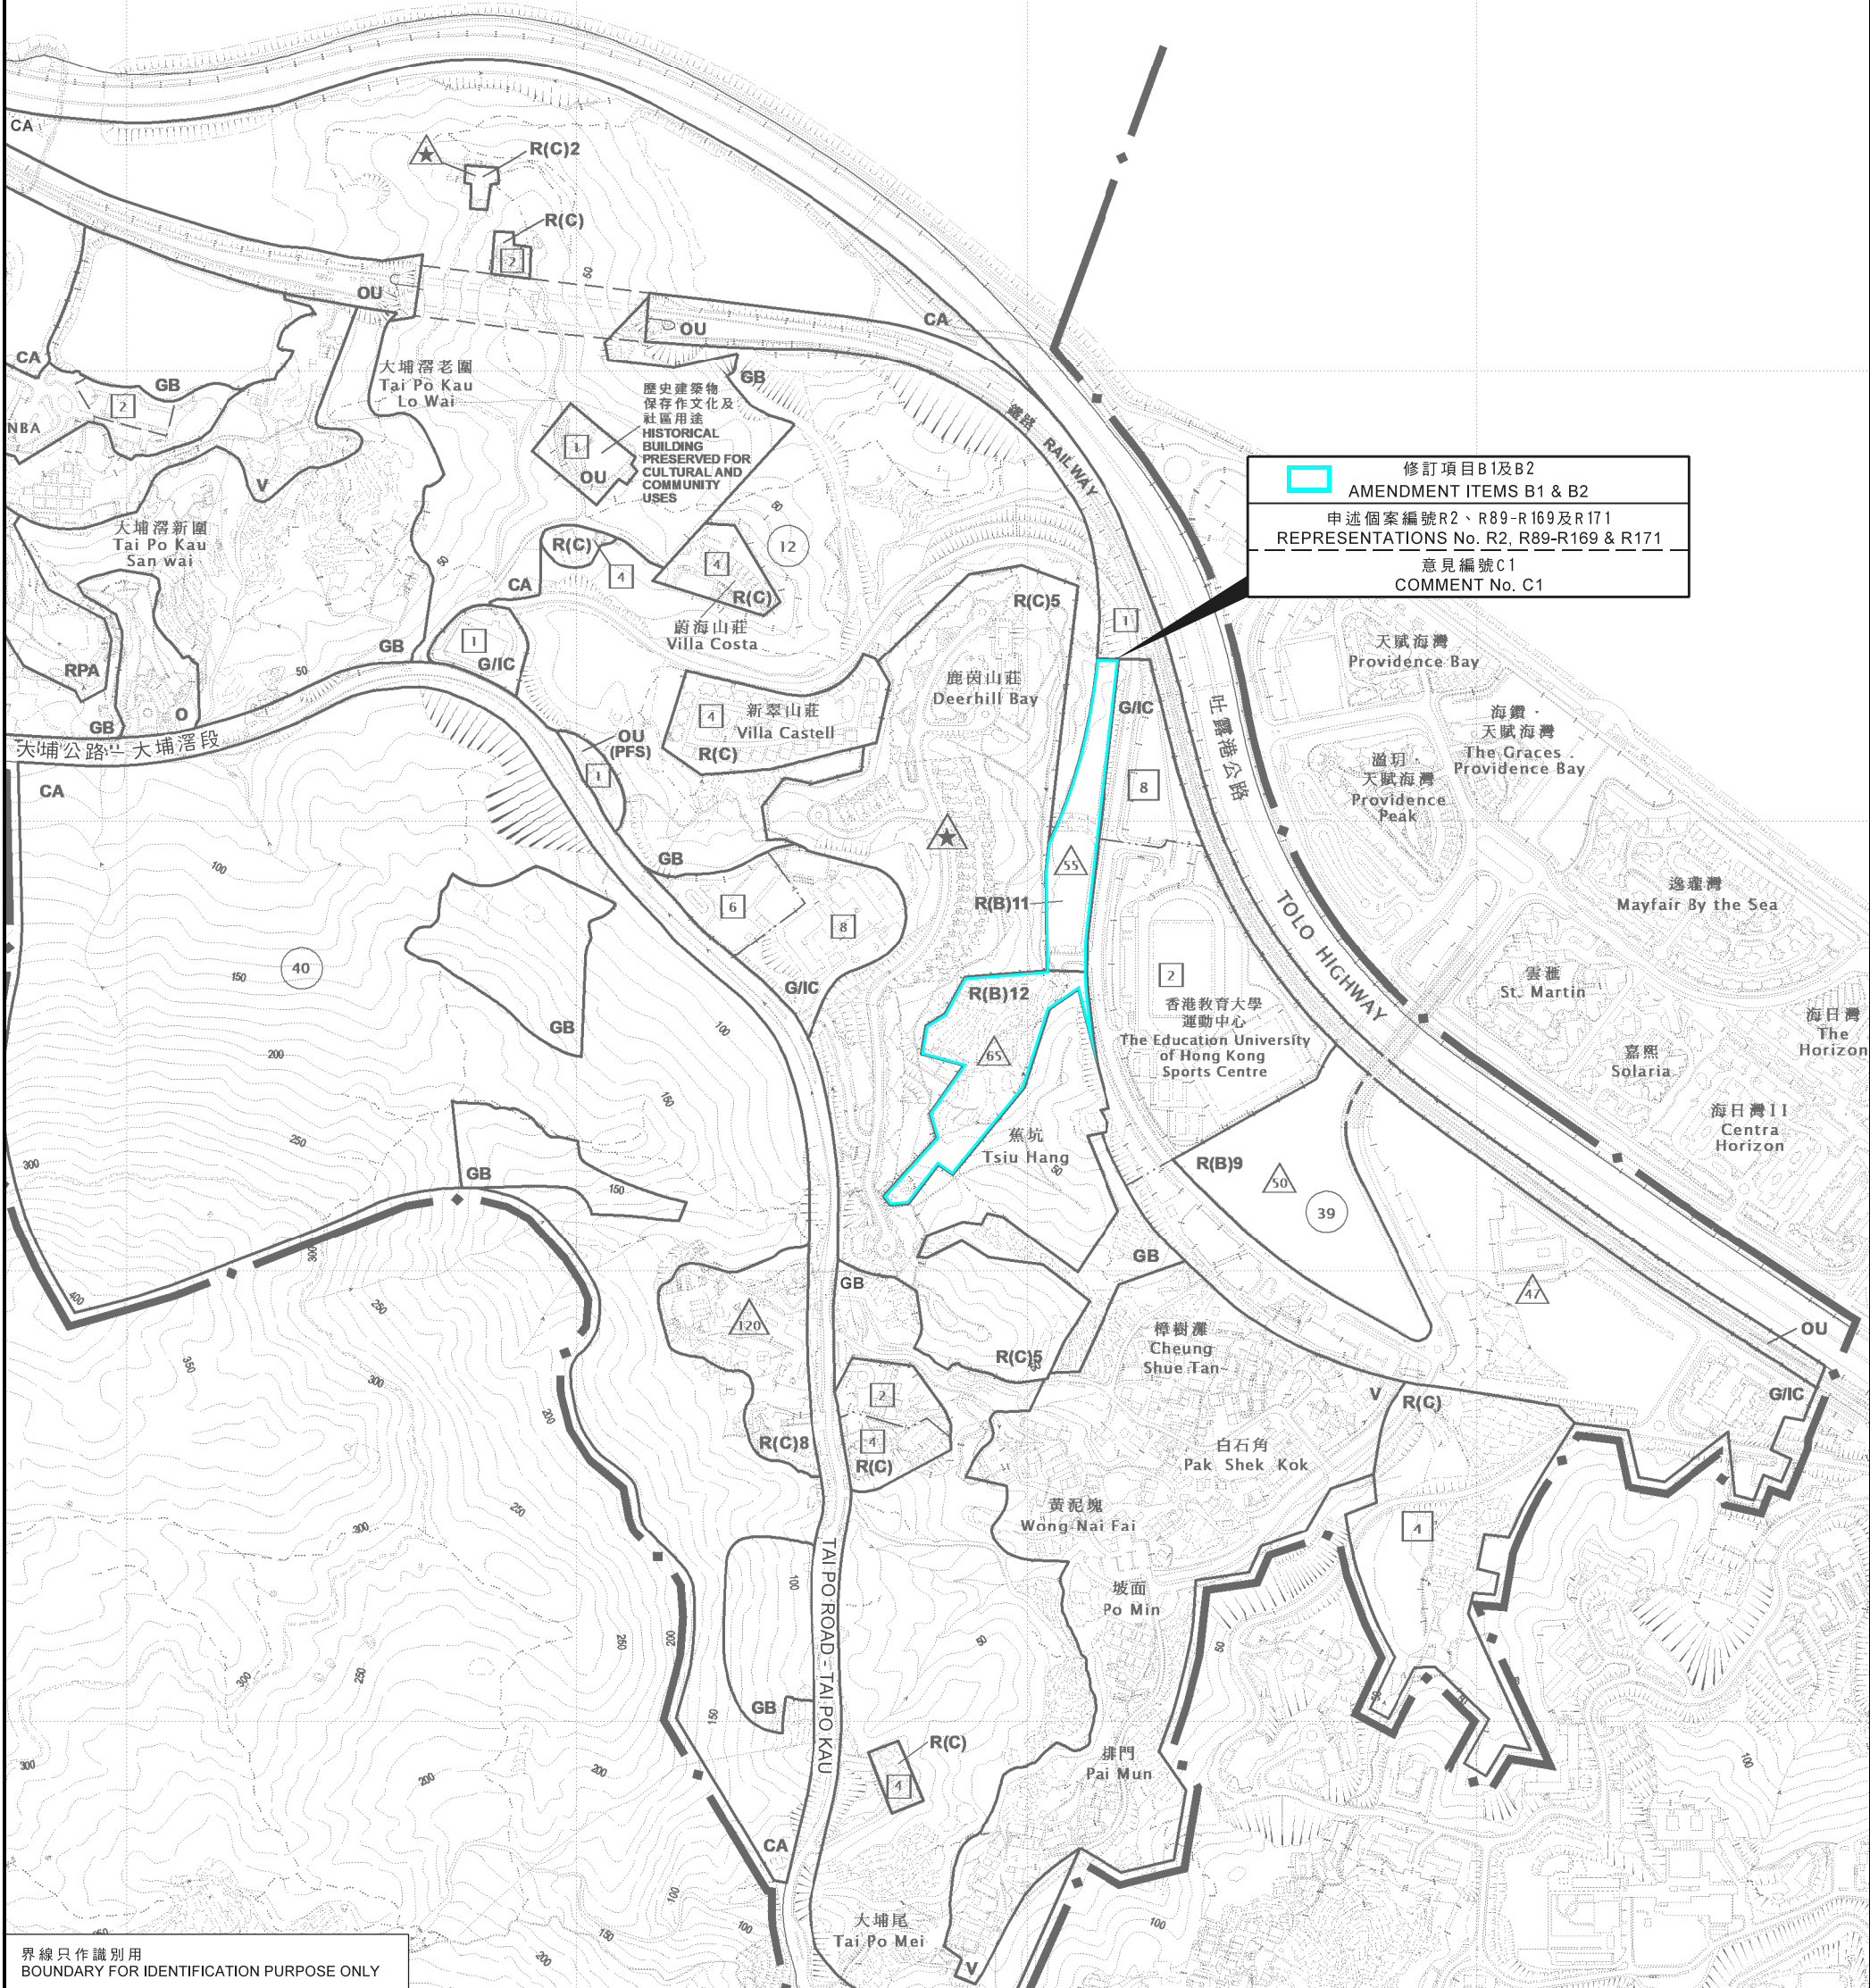

界線只作識別用
BOUNDARY FOR IDENTIFICATION PURPOSE ONLY

位置圖 LOCATION PLAN

本摘要圖於2022年1月13日擬備，
所根據的資料為於2021年9月17日展示的分區計劃大綱圖編號S/TP/29
EXTRACT PLAN PREPARED ON 13.1.2022
BASED ON OUTLINE ZONING PLAN
No. S/TP/29 EXHIBITED ON 17.9.2021

就大埔分區計劃大綱草圖編號S/TP/29
提出的申述個案編號 R1 至 R171 以及相關意見個案編號 C1 作出考慮
CONSIDERATION OF REPRESENTATIONS No. R1 TO R171 AND RELATED COMMENT No. C1
DRAFT TAI PO OUTLINE ZONING PLAN No. S/TP/29

SCALE 1:7 500 比例尺
米 100 0 100 200 300 400 500 600 700 米
METRES

規劃署
PLANNING
DEPARTMENT



參考編號
REFERENCE No.
R/S/TP/29

圖 PLAN
P-2b