渠務建議計劃圖

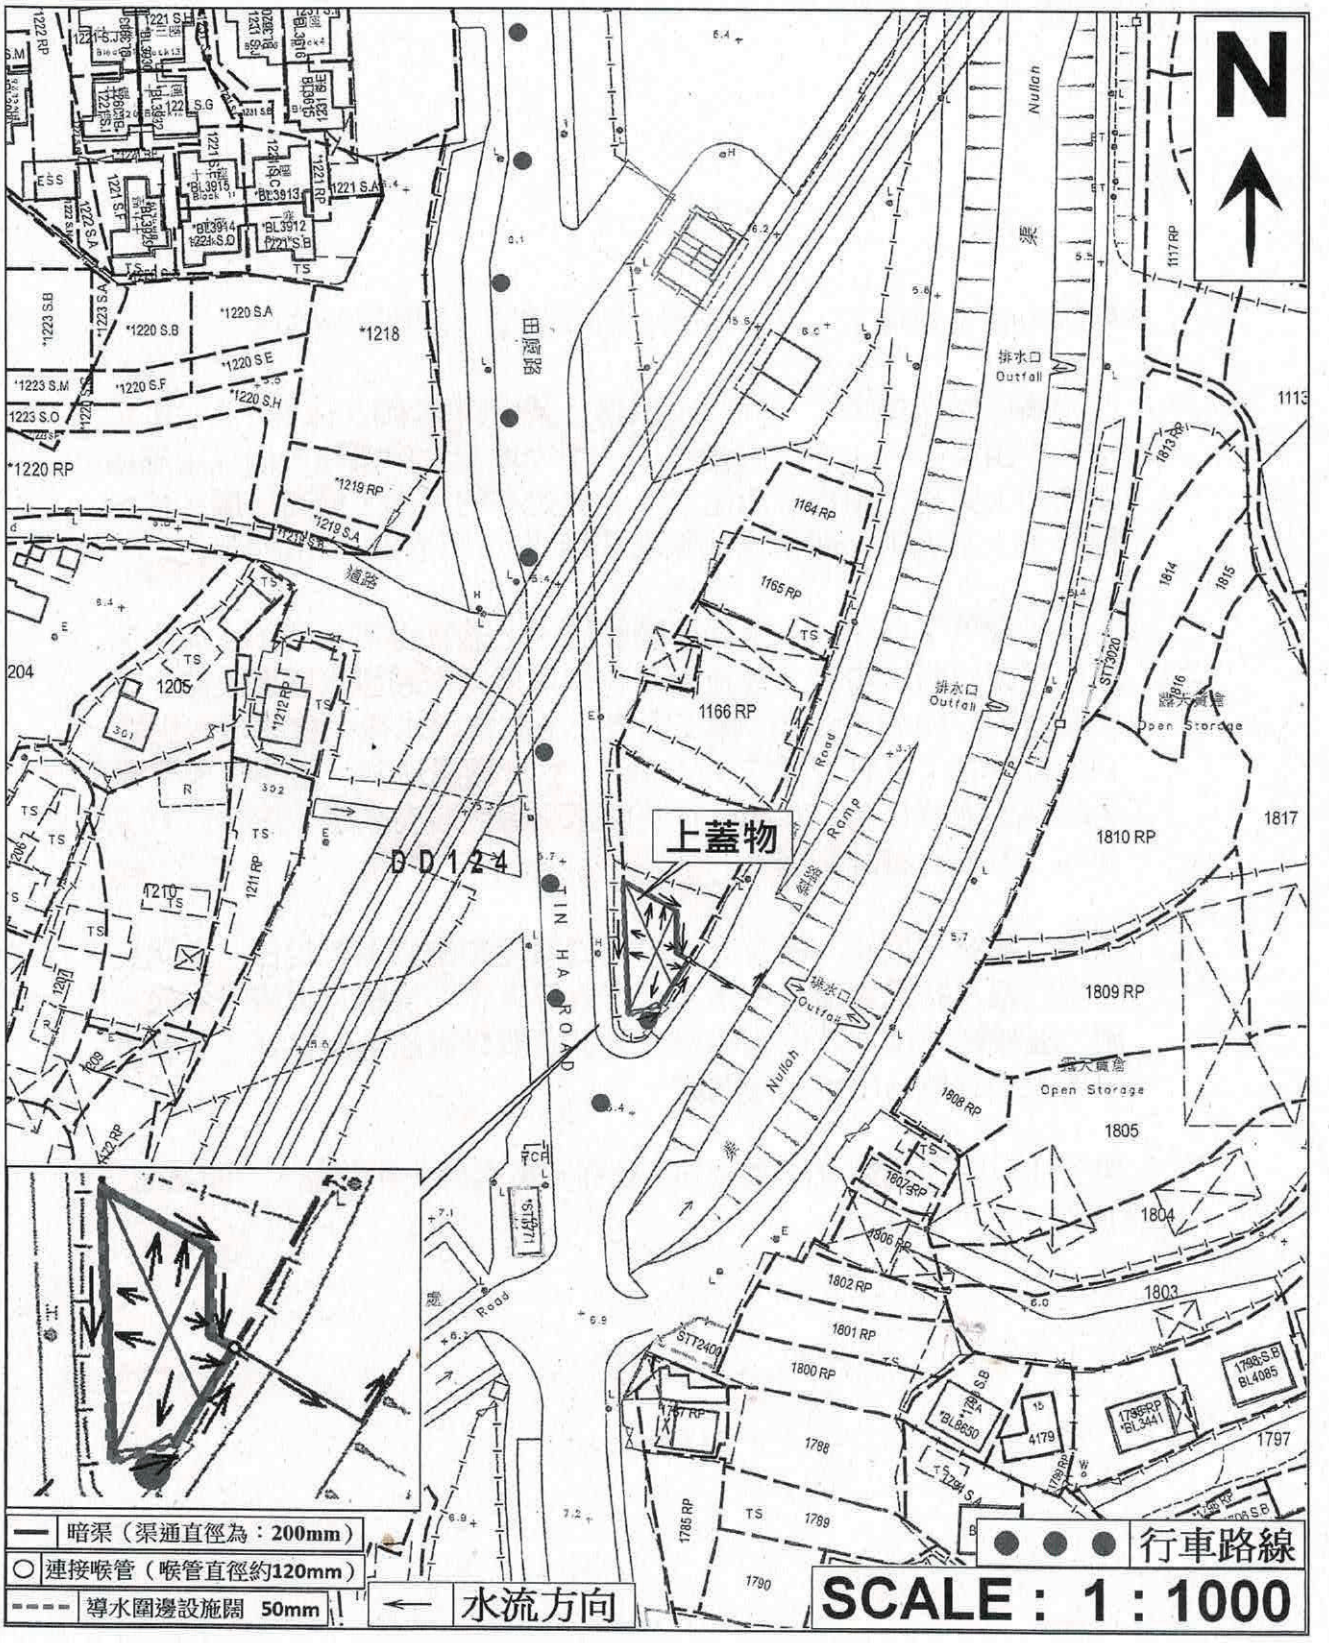
N
上蓋物
DD124
TIN HA ROAD
Nullah
排水口
Outfall
Open Storage
Ramp
Road
1164 RP
1165 RP
1166 RP
1809 RP
1810 RP
1817
1805
1804
1803
1802 RP
1801 RP
1800 RP
1798
1797
1789
1790
1785 RP
1205
1210
1211 RP
1212 RP
*1218
*1220 RP
*1219 RP
*1220 S.A
*1220 S.B
*1220 S.E
*1220 S.F
*1220 S.H
*1223 S.B
*1223 S.M
*1223 S.O
1221 S.A
1221 S.B
1221 S.F
1221 S.G
1221 RP
1222 RP
1223 RP
1219 S.A
1219 S.B
STT2409
暗渠（渠通直徑為：200mm）
連接喉管（喉管直徑約120mm）
導水圍邊設施闊 50mm
水流方向
行車路線
SCALE : 1 : 1000