


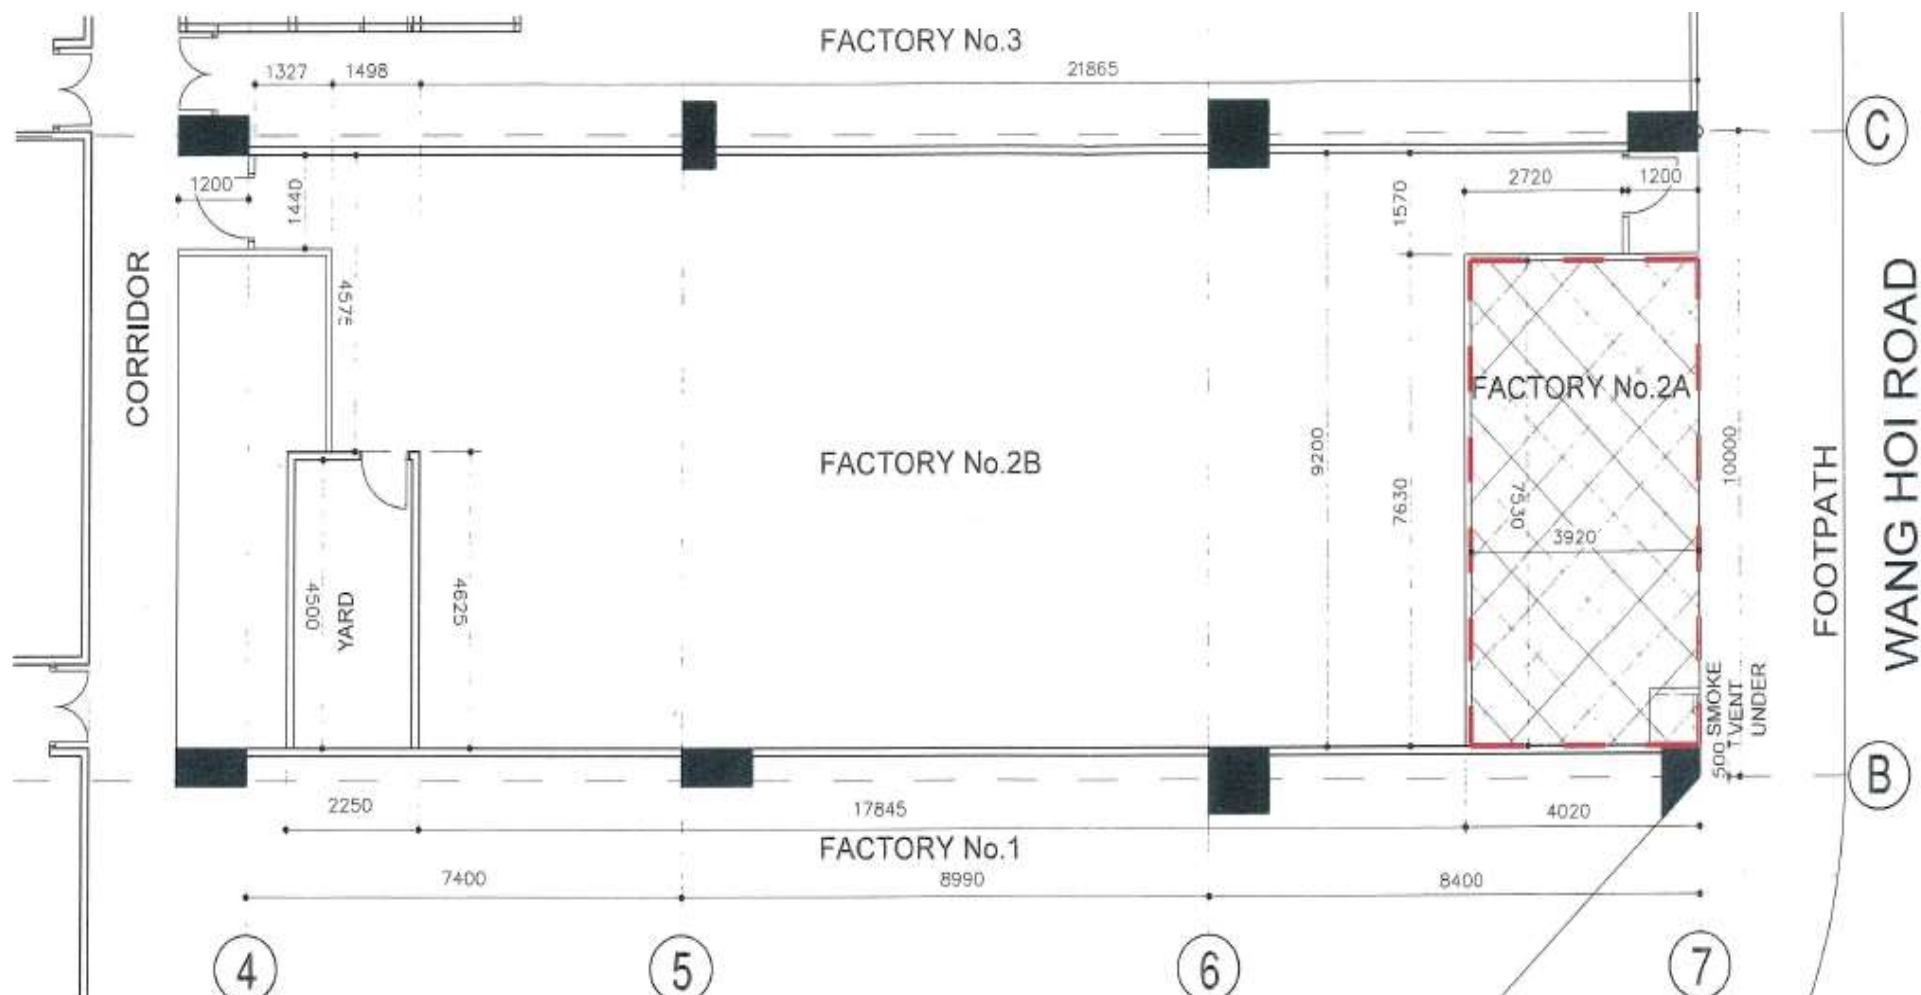

Unit Floor Plan 單位平面圖