

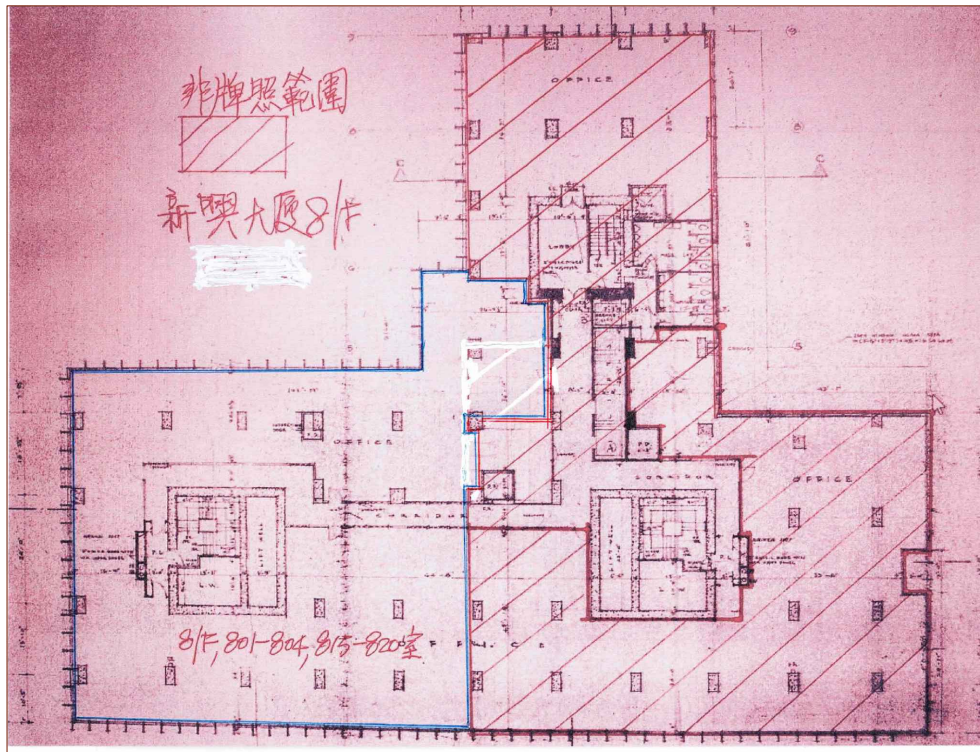


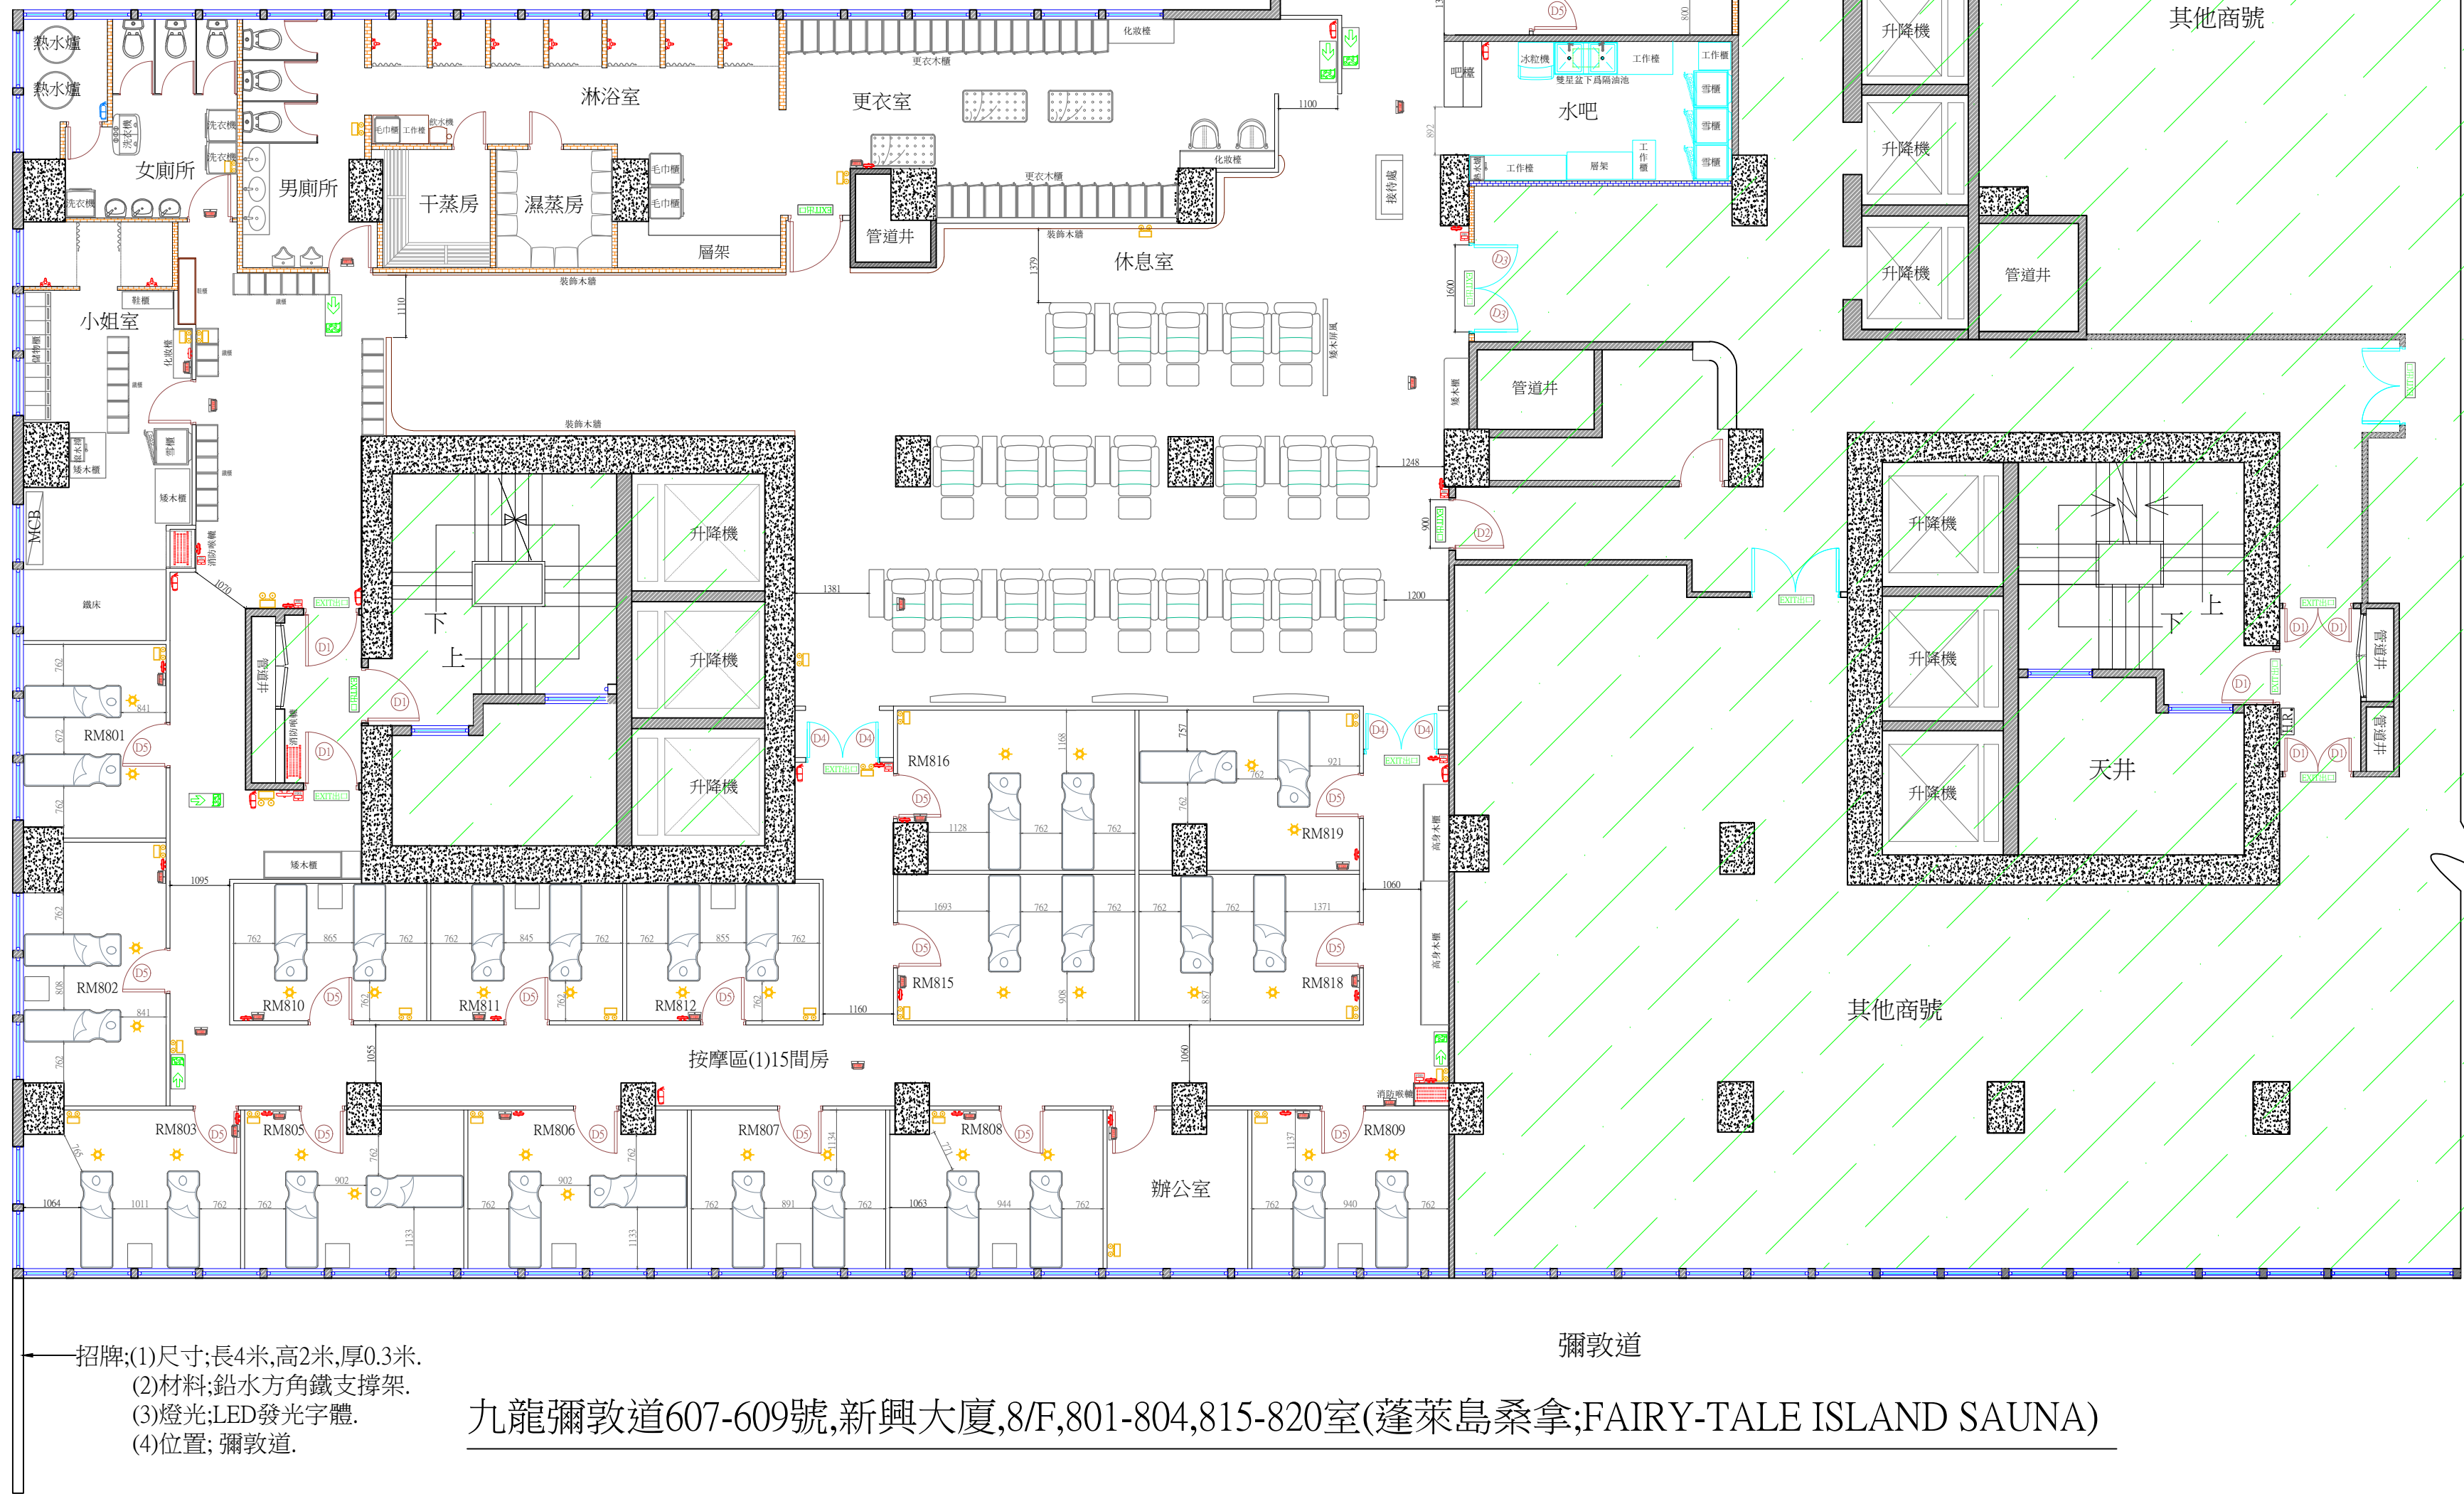

8/F單位示意圖

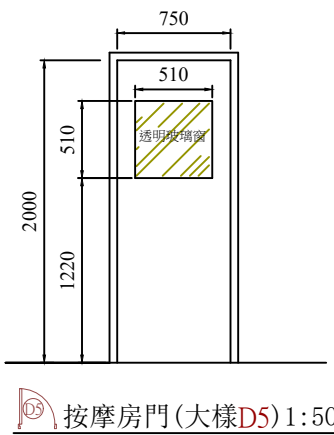

圖例:

- 原有建築混凝土牆體.
- 原有建築磚牆體.
- 原有75mm厚輕質防火磚牆體間隔.(2小時)(YTONG).
- 新造75mm厚輕質防火磚牆體間隔.(2小時)(YTONG).
- 75mm厚石膏板間隔.
- 原有建築可開啟玻璃窗.
- 原有建築自動關閉防火木門.
- 新建900mm寬自動關閉防火木門.(1小時)
- 新造1600mm寬雙掩自動關閉防火玻璃門.(1小時)
- 新建1350mm寬雙掩通道玻璃門.
- 750mm寬按摩房門附設透明玻璃觀望窗大樣D5.
- 普通木掩門. 25W天花洞燈.
- 按摩床附證書(BS7177).
- 400x400床頭櫃. 淋浴龍頭.
- 出口燈箱. 出口指示燈箱.
- 應急照明燈. 火警鈴手掣. 火警鐘.
- 9公升水劑手提式滅火筒.
- 二氧化碳手提式滅火筒. 火警閃光燈.
- 非牌照範圍.

持牌人簽署:

認可人士簽署:

注解: (1)本桑拿浴室沒有設置任何招牌於室外.
(2)本桑拿浴室已經裝有消防自動灑水系統.
(3)本桑拿浴室只可容納109人.包括員工

日映裝修工程有限公司

名稱: 平面圖則 比例: 1:100(A2)
設計: 陳敏 繪圖: 陳敏
日期: 2016.1.28 2016.6.6 2026.2.3 2026.5.10 電話: [REDACTED]