


GRANDMAX SURVEYORS LIMITED
俊滙測量師行有限公司

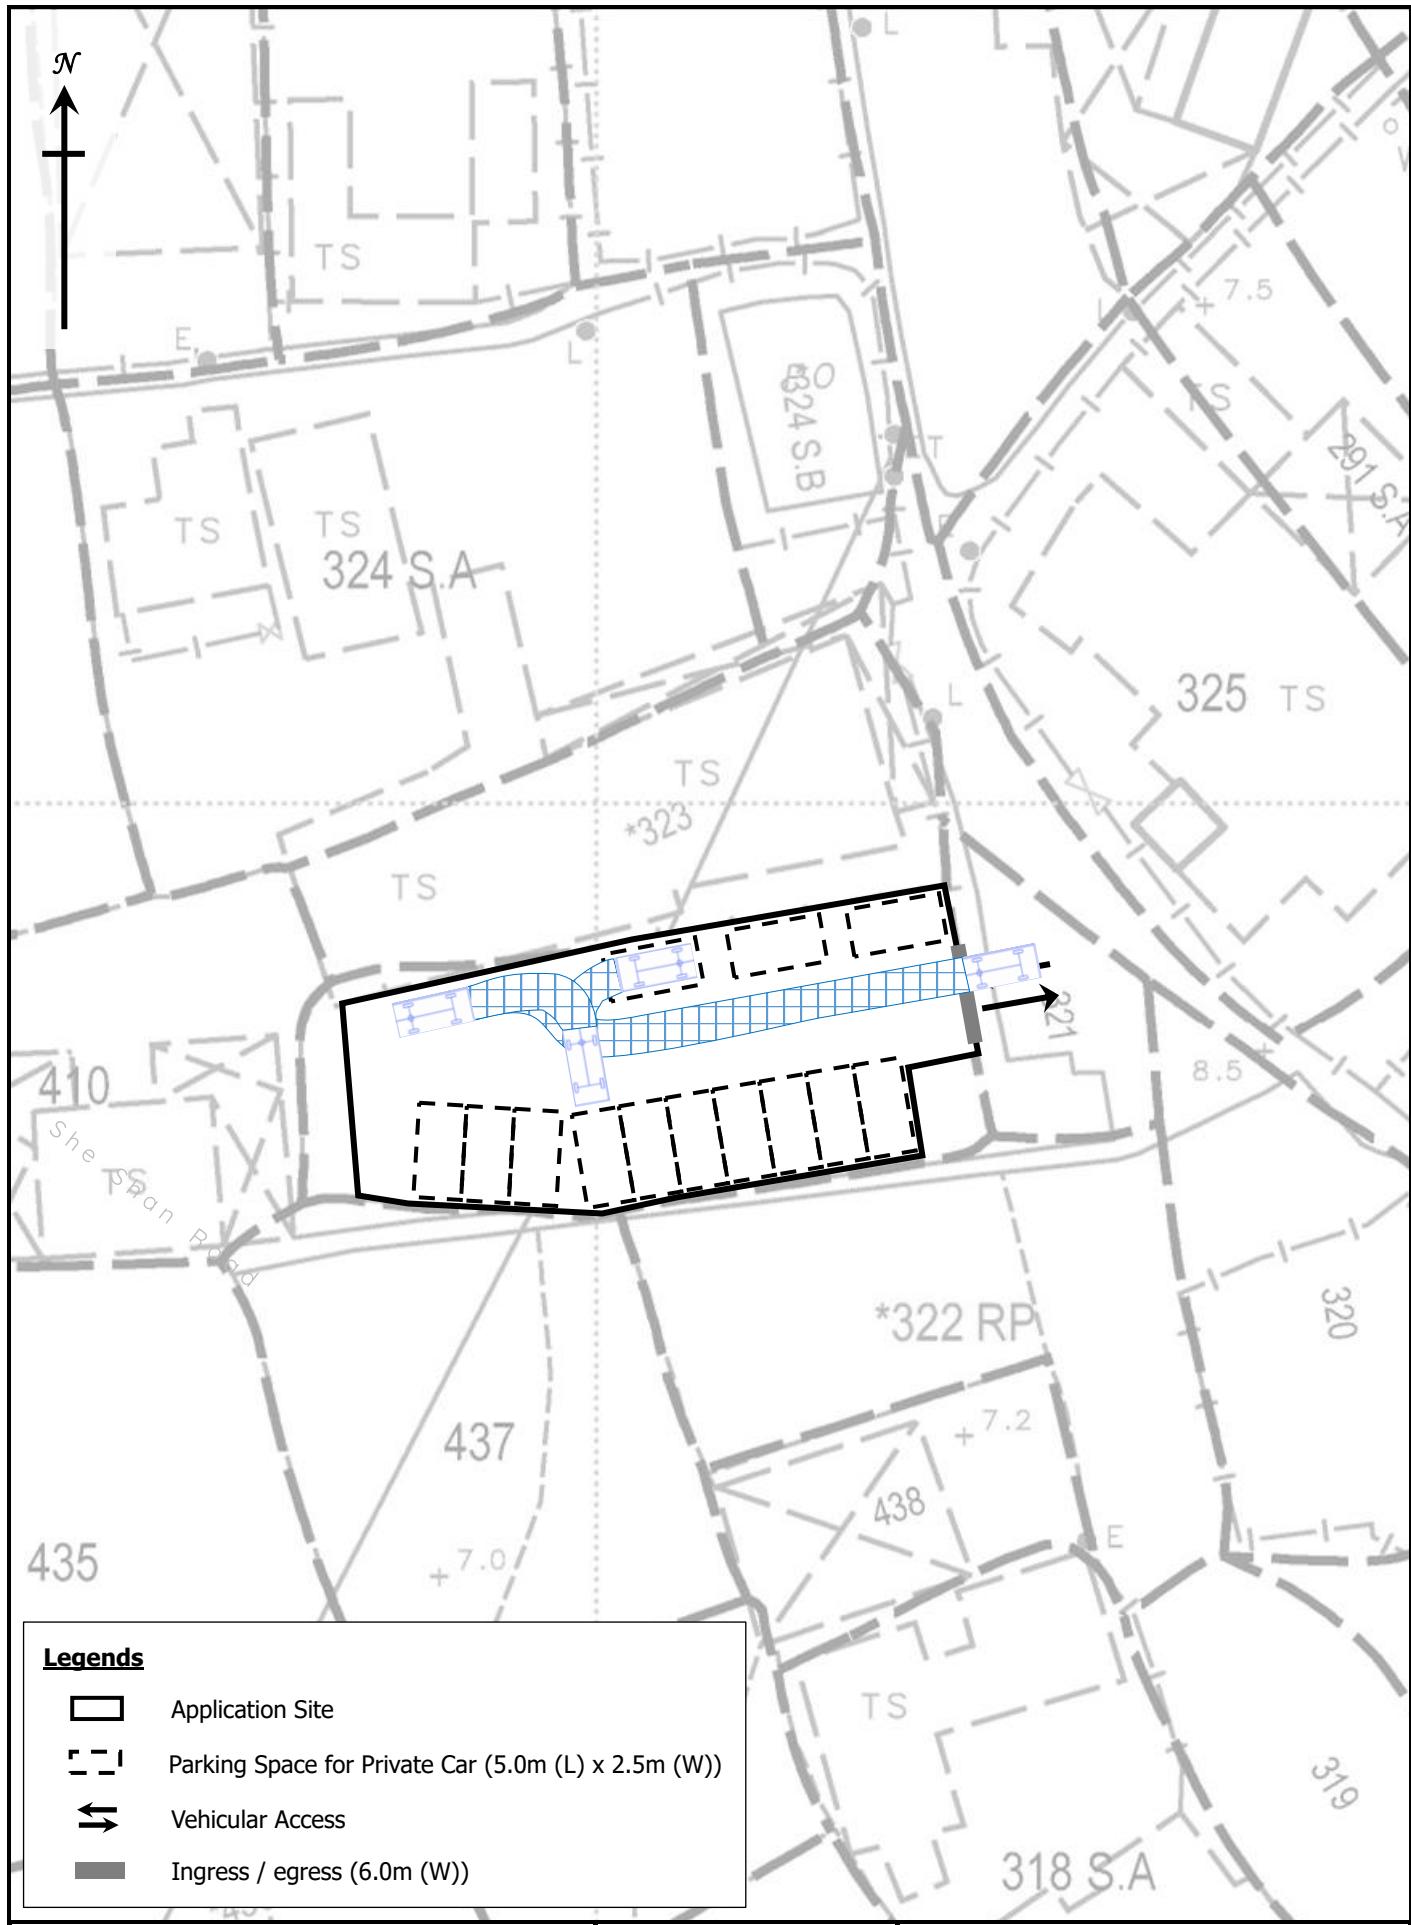


SWEPT PATH PLAN

Figure 4

1 : 400



GRANDMAX SURVEYORS LIMITED
俊匯測量師行有限公司

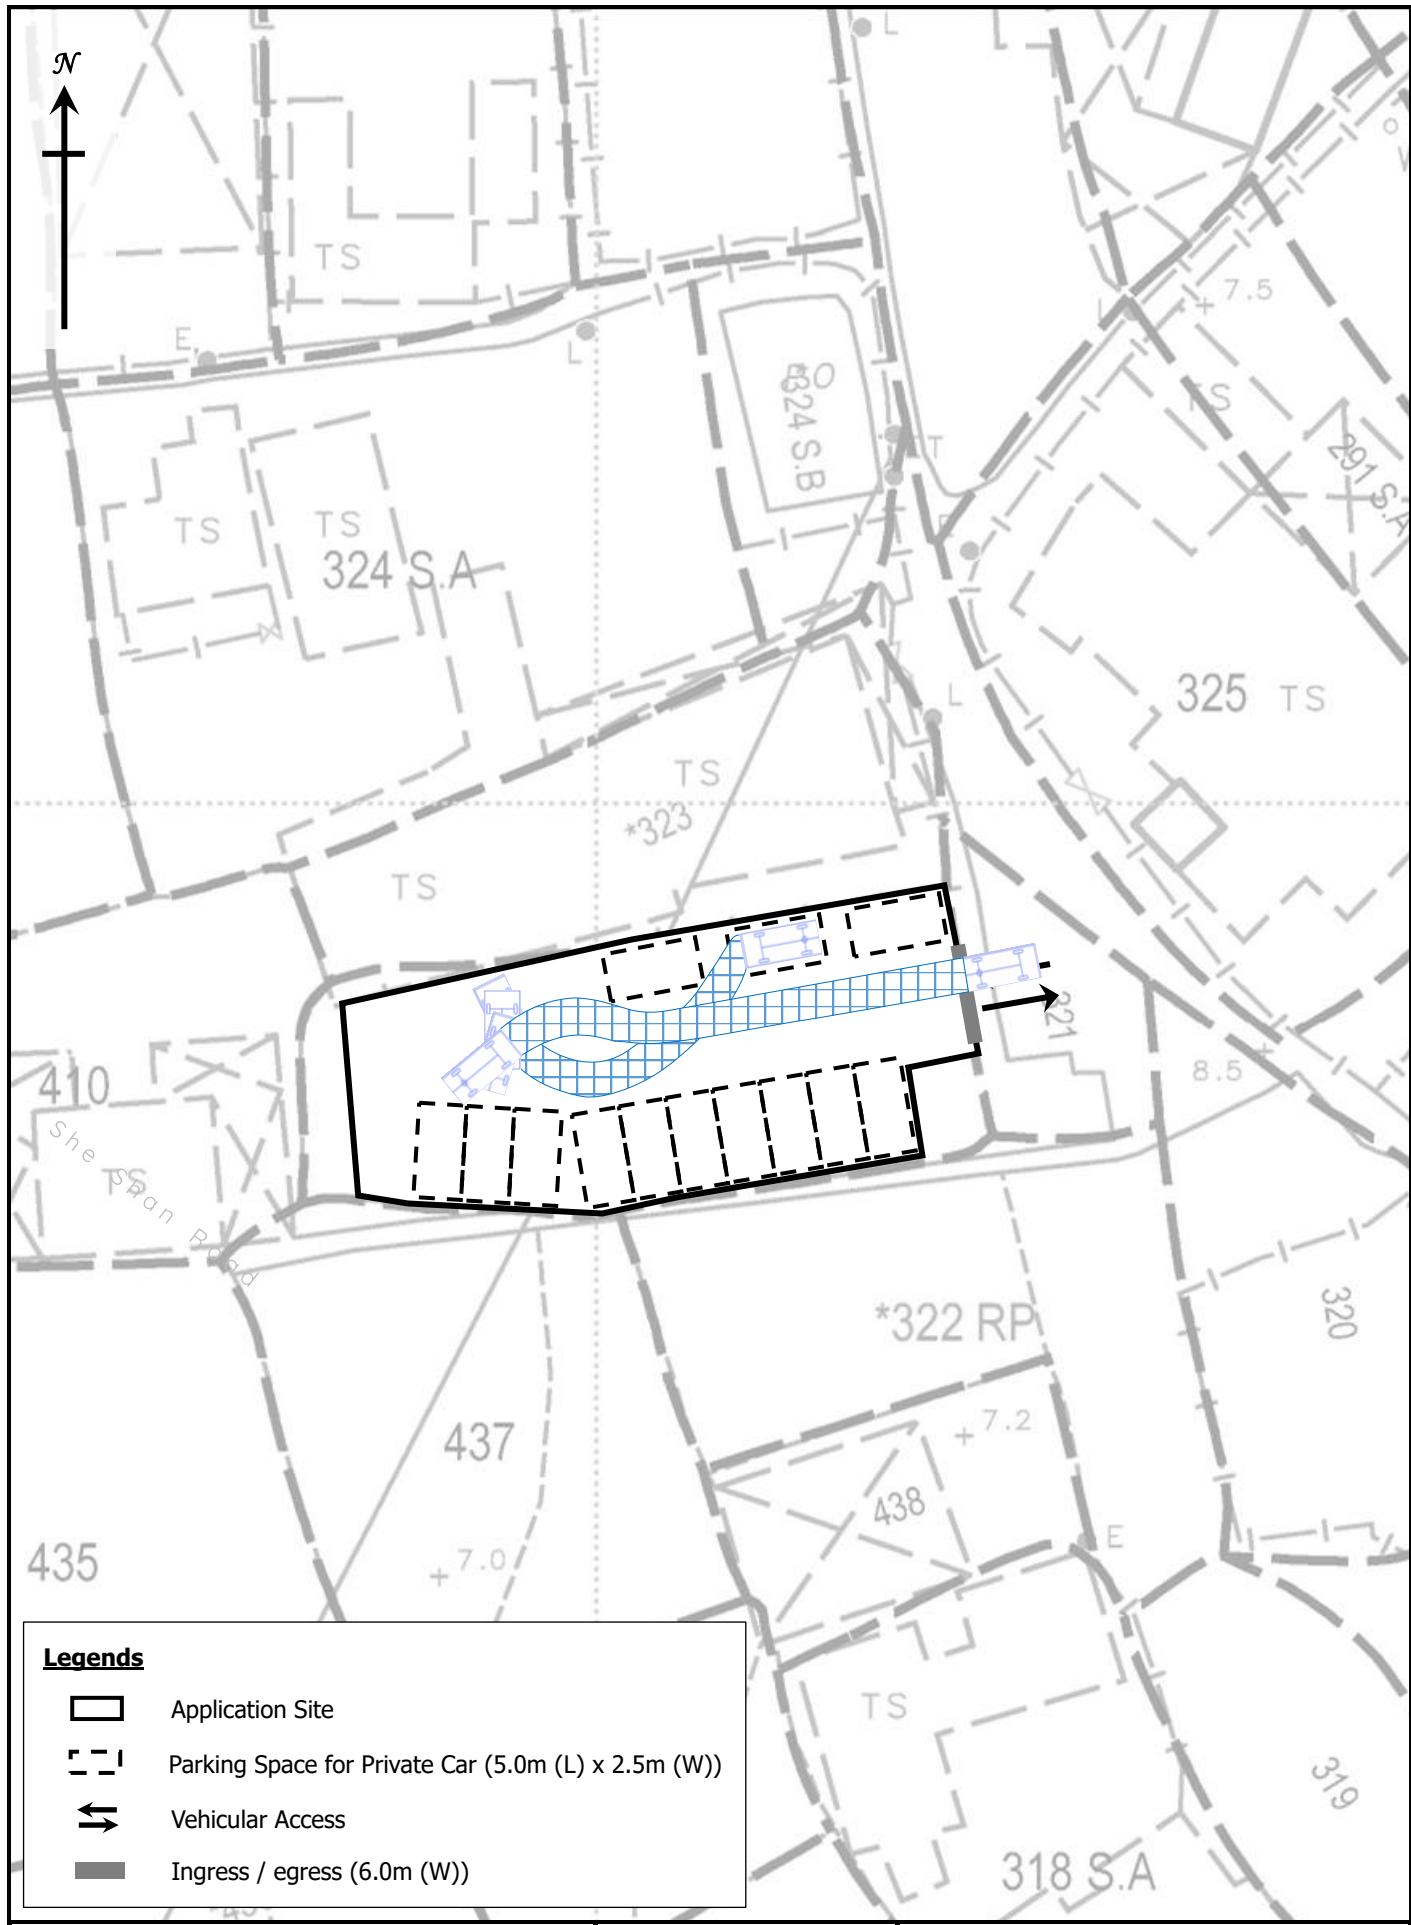

SWEPT PATH PLAN

Figure 4

1 : 400



GRANDMAX SURVEYORS LIMITED
俊匯測量師行有限公司