申請填土範圍圖

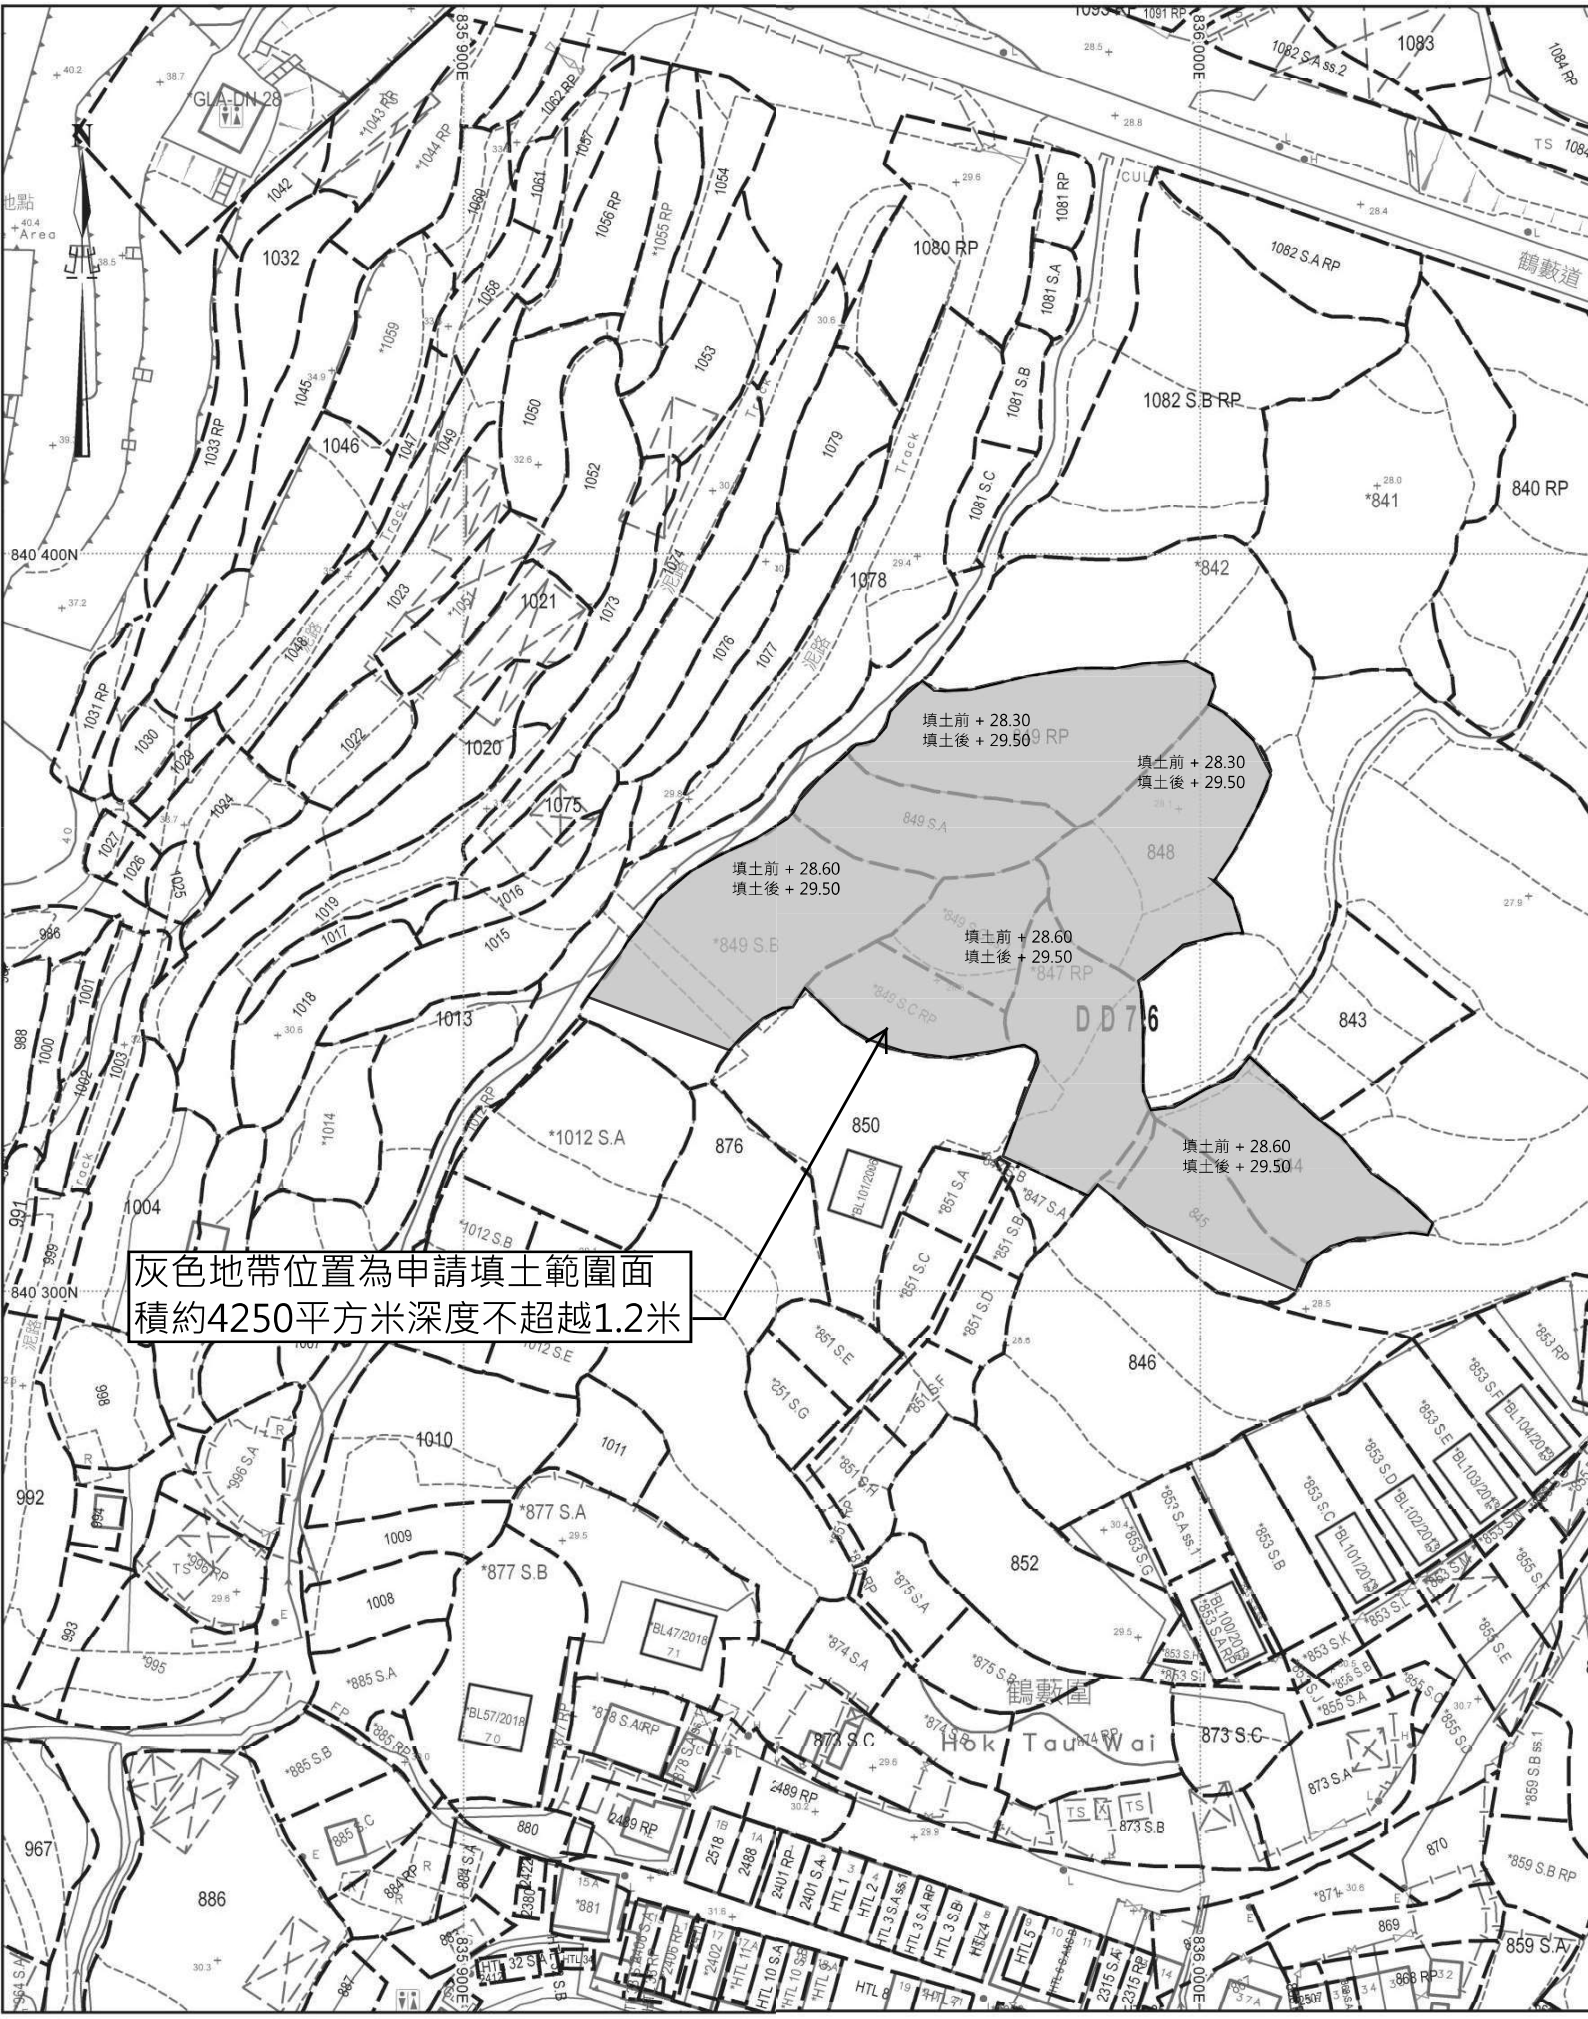
填土前 + 28.30
填土後 + 29.50
填土前 + 28.30
填土後 + 29.50
填土前 + 28.60
填土後 + 29.50
填土前 + 28.60
填土後 + 29.50
填土前 + 28.60
填土後 + 29.50
灰色地帶位置為申請填土範圍面
積約4250平方米深度不超越1.2米
鶴藪道
鶴藪圍
Hok Tau Wai
DD 76
840 400N
840 300N
836 000E
835 000E
GLA-DN 28