Site Plan

Dimension Plan of The Proposed Small House on Lot 1677 RP in D.D. 76 Leng Pei Tsuen, North

N

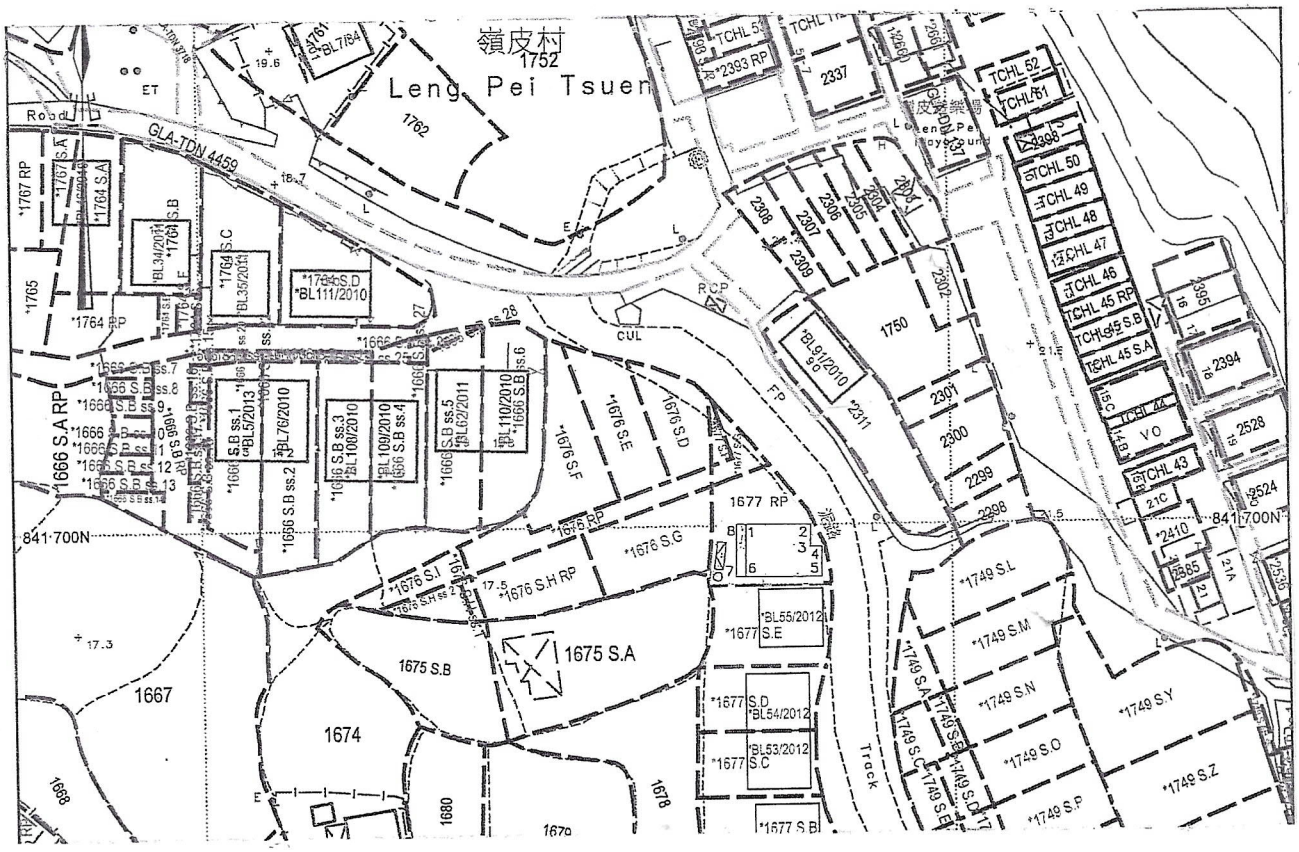

Balcony

PRO PECC PN5/93

House Area 65.03 Square Metres (About)

Scale 1 : 1000

Side	Bearing ° ' "	Distance in Metres	Pt	Co-ordinate Data (1980 Datum) N	E	Remarks
1 - 2	90 00 00	8.530	1	841700.153	836272.044	
2 - 3	180 00 00	2.920	2	841700.153	836280.574	
3 - 4	90 00 00	1.500	3	841697.233	836280.574	
4 - 5	180 00 00	4.000	4	841697.233	836282.074	
5 - 6	270 00 00	10.030	5	841693.233	836282.074	
6 - 1	0 00 00	6.920	6	841693.233	836272.044	
Co-ordinates of the balcony						
8 - 1	90 00 00	1.220	8	841700.153	836270.824	
1 - 6	180 00 00	6.920	1	841700.153	836272.044	
6 - 7	270 00 00	1.220	6	841693.233	836272.044	
7 - 8	0 00 00	6.920	7	841693.233	836270.824	

T.H. & ASSOCIATES LIMITED

(陳德慶測量有限公司)

Approved By

T.H.CHAN (ALS, MHKIS, MRICS,RPS(LS))

Authorized Land Surveyor

Survey Sheet No: 3-SW-5A

Adopted Plan No: SRP/DN/008/0173/D1

PLAN No : DN/76/1677RP-SH