


附件A


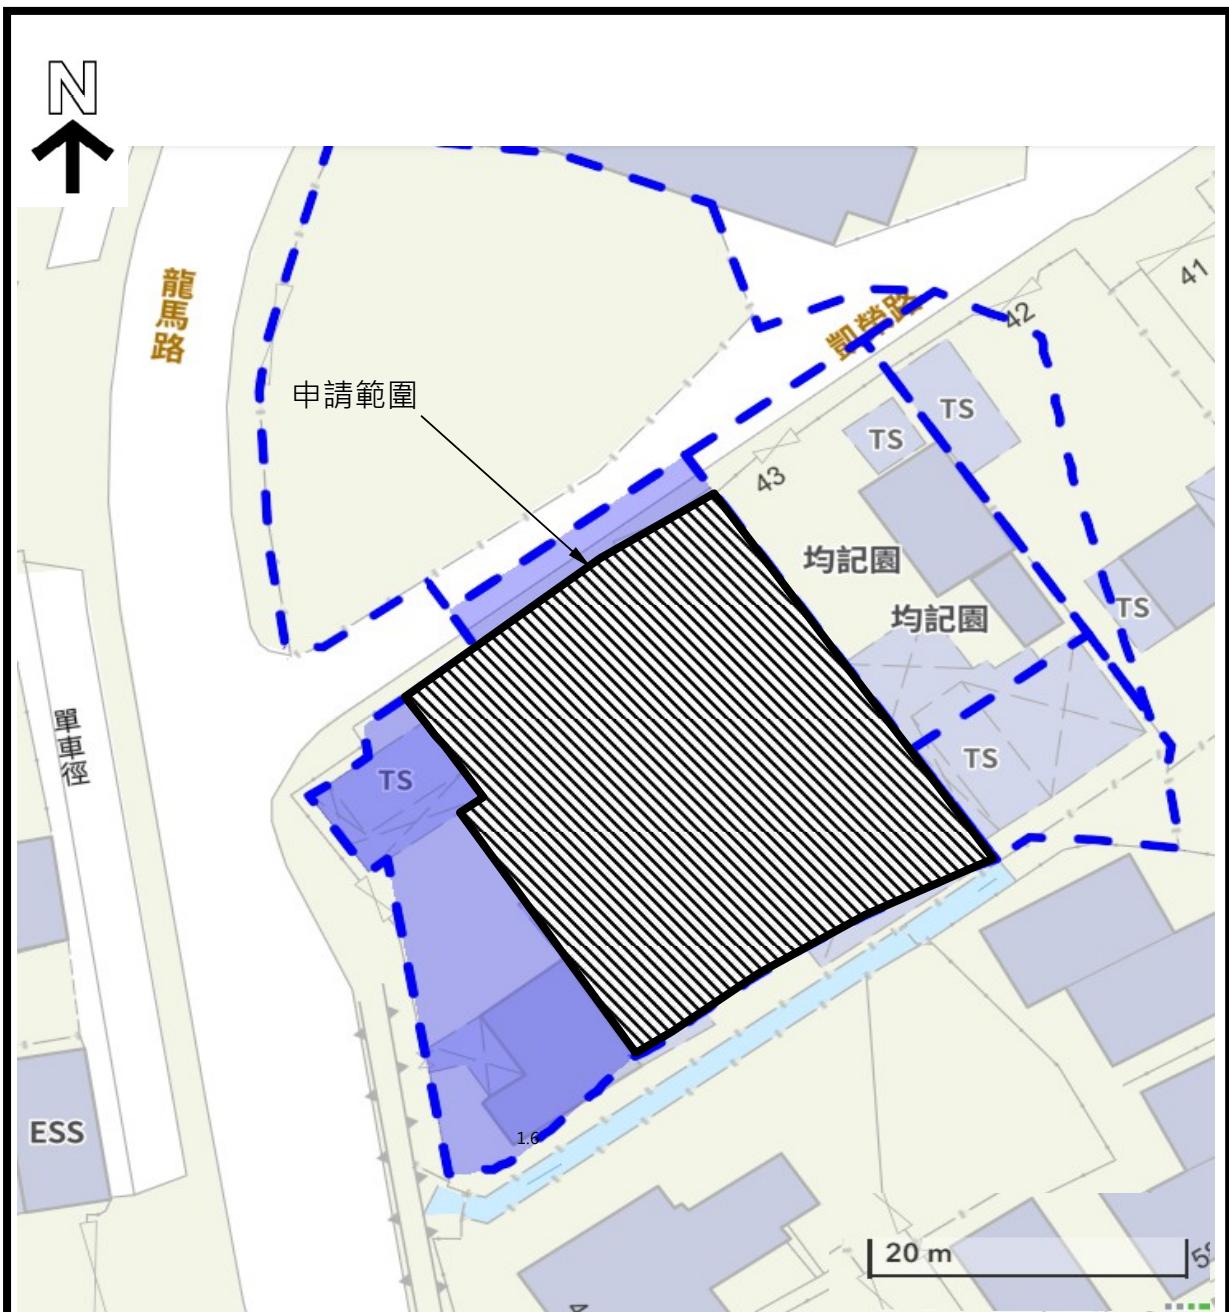




項目名稱:	圖目:	圖例:
DD83 Lot 896 S.B RP (部分) 擬議臨時貨倉	佈局平面圖 (Proposed Layout Plan)	上落貨位 (7mX3.5m)
比例:		車道出入口
1 : 500		出入口 (闊7米)
日期:	圖號:	備註:
08/11/2025	Figure 1	



項目名稱 :	圖目 :	圖例 :
DD83 Lot 896 S.B RP (部分) 擬議臨時貨倉	Filling of Land	 Proposed filling of land with concrete (200mm thick)
比例 :		
1 : 500		
日期 :	圖號 :	備註 :
08/11/2025	F 1	

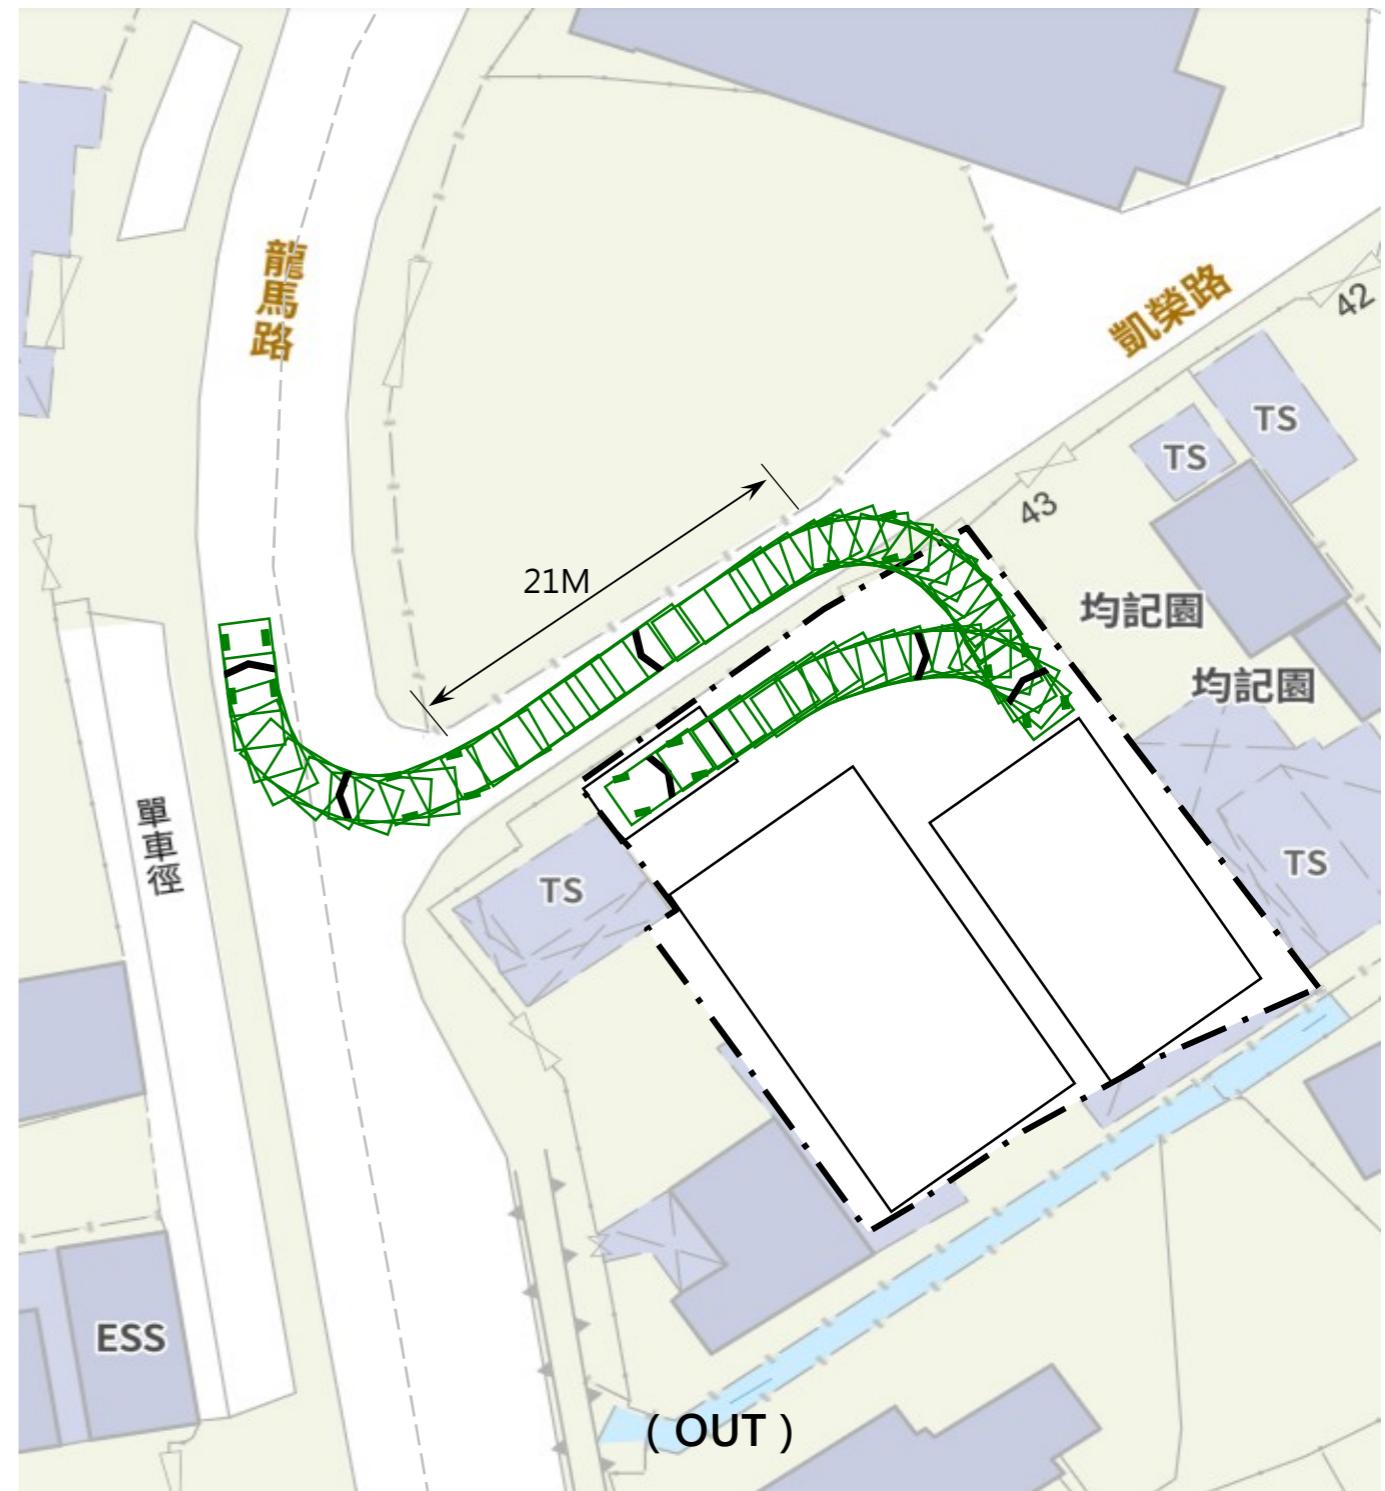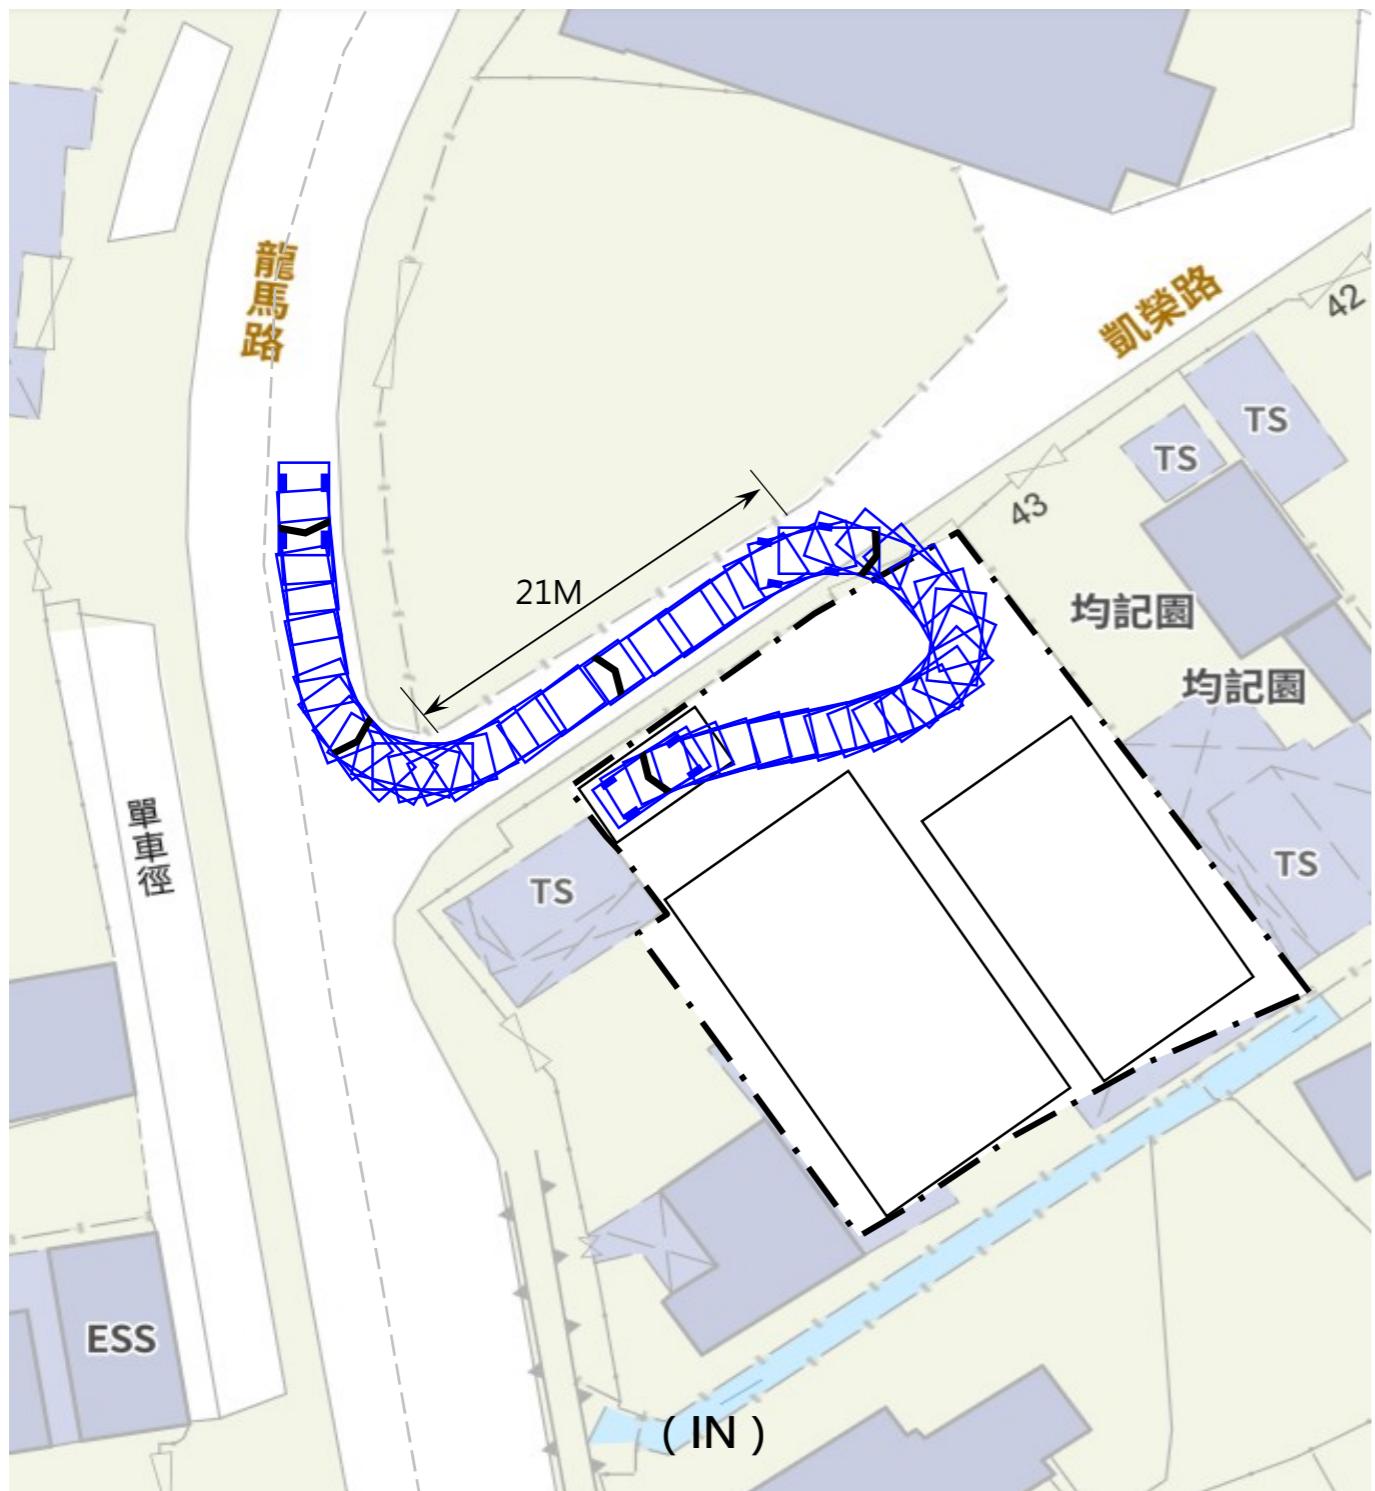

項目名稱： DD83 Lot 896 S.B RP (部分) 擬議臨時貨倉 (為期三年)

圖號 : SWEPY_1

圖目： 掃描行車線SWEPT PATH ANALYSIS -LGV

HONEST LAND SURVEYS COMPANY

日期： 08/11/2025