申請填土範圍圖

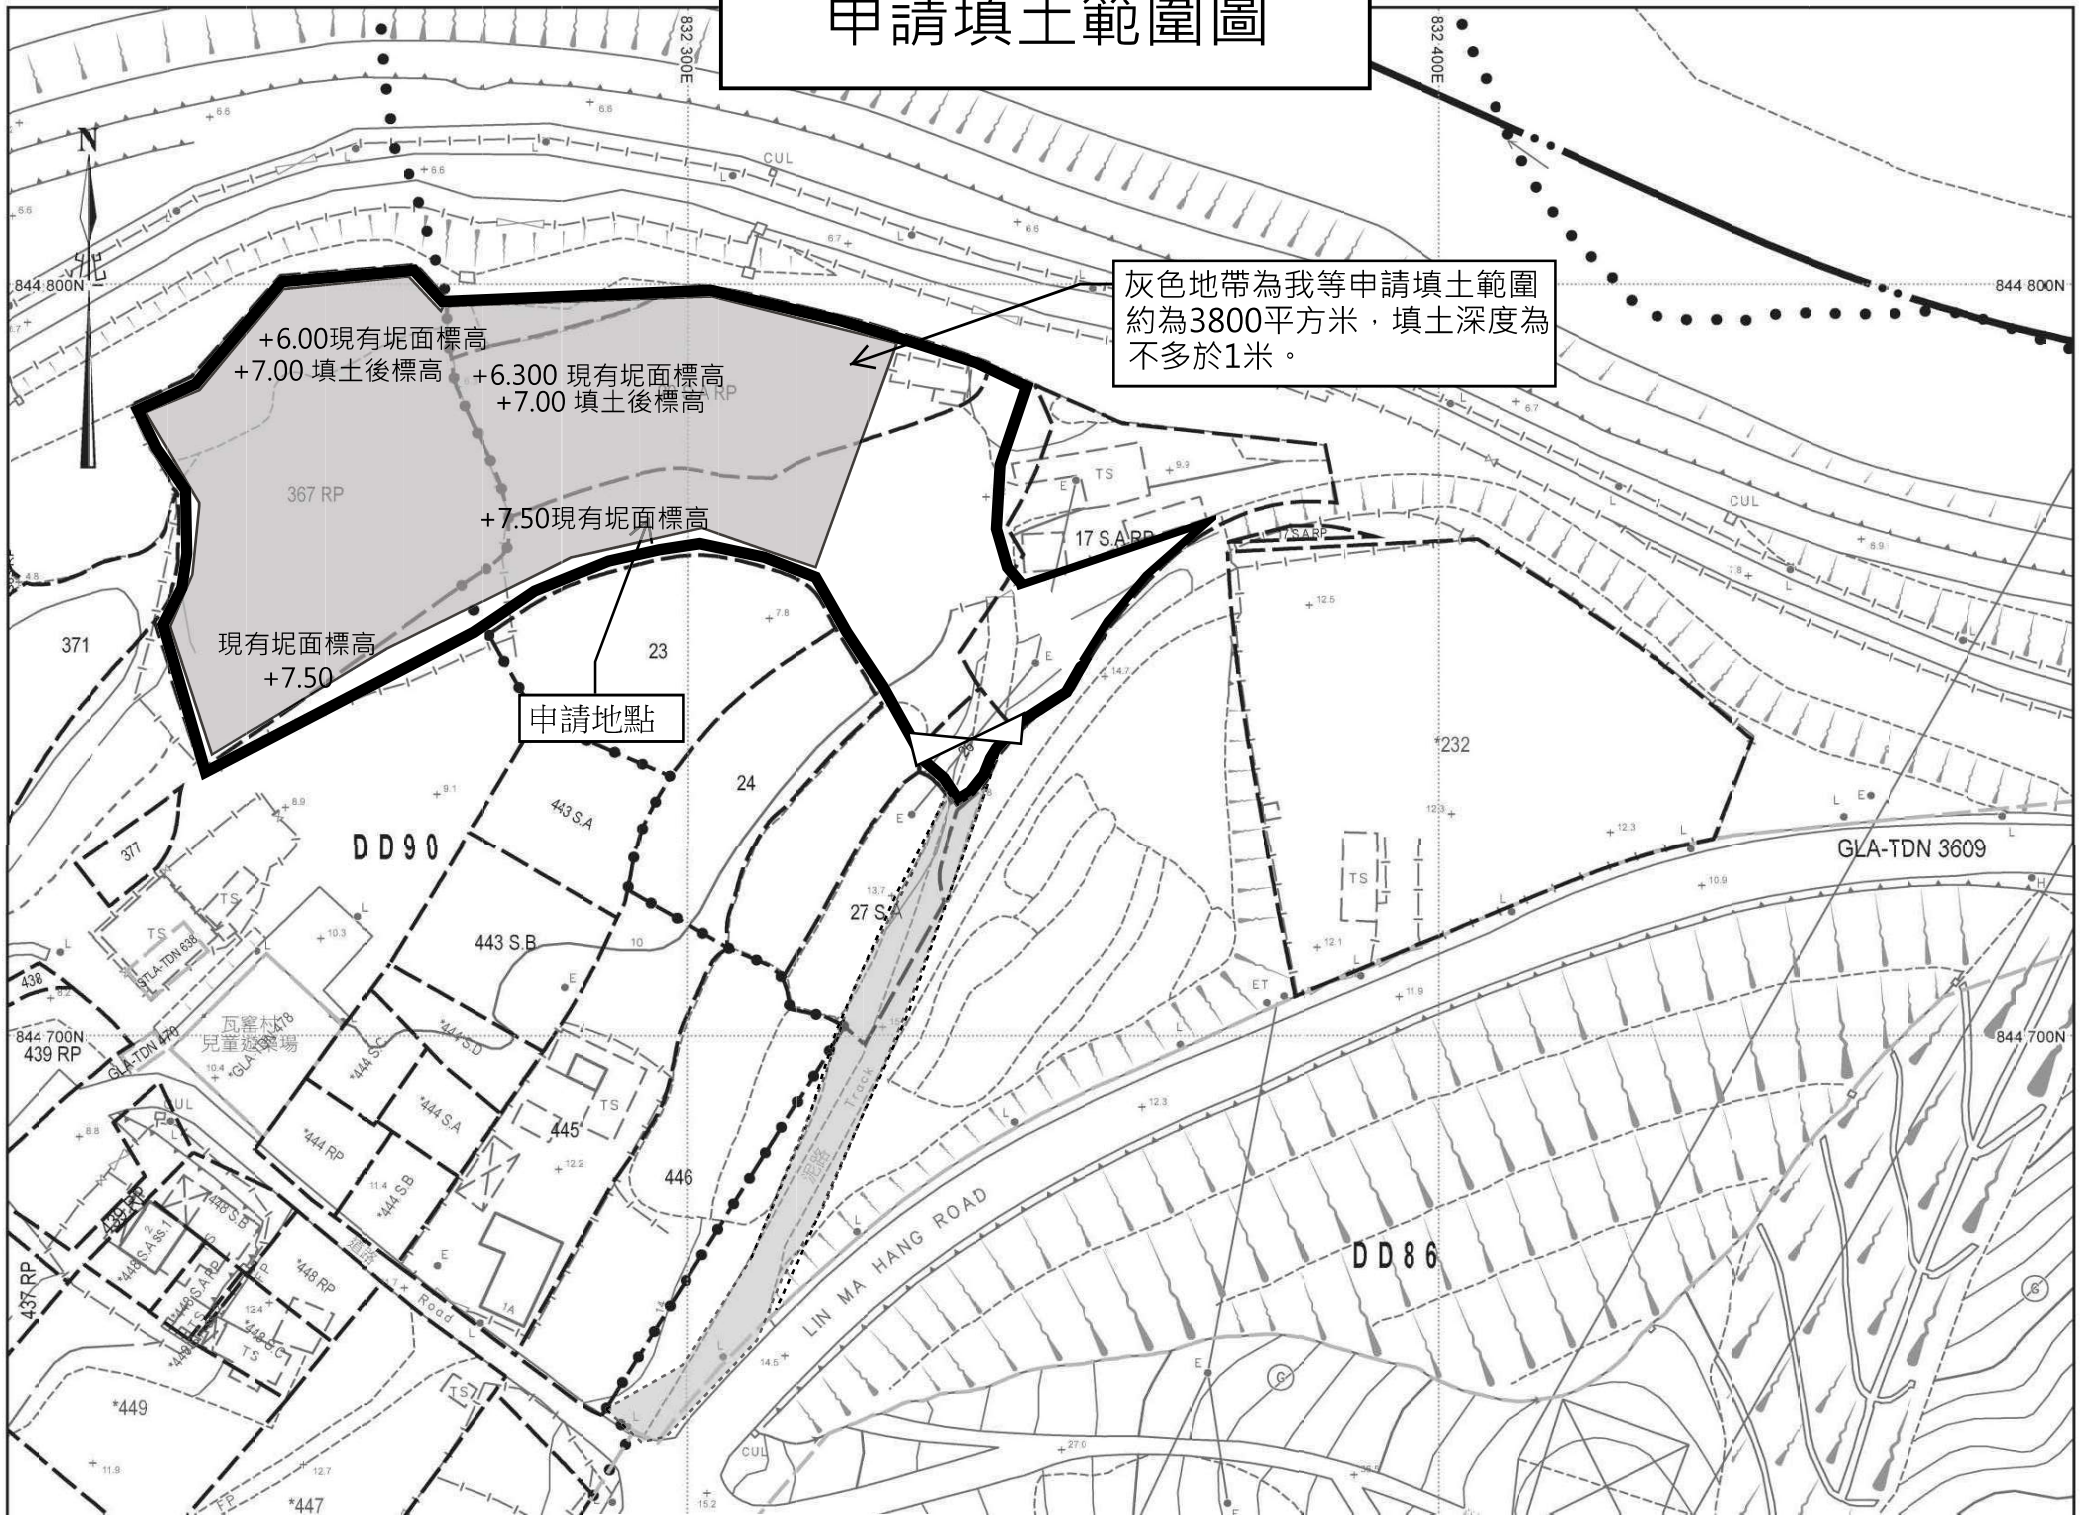
灰色地帶為我等申請填土範圍約為3800平方米，填土深度為不多於1米。
+6.00現有坭面標高
+7.00 填土後標高
+6.300 現有坭面標高
+7.00 填土後標高
+7.50現有坭面標高
現有坭面標高
+7.50
申請地點
367 RP
371
23
24
17 S.A RP
232
DD90
DD86
443 S.A
443 S.B
27 S.A
445
446
439 RP
437 RP
*449
*447
GLA-TDN 3609
LIN MA HANG ROAD
844 800N
844 700N
832 300E
832 400E