□Urgent □Return receipt □Expand Group □Restricted □Prevent Copy □Confidential

Timothy Wai Pui WU/PLAND

寄件者: TsangShun Qi <[redacted]>
寄件日期: 2026年04月22日星期三 12:55
收件者: Timothy Wai Pui WU/PLAND
主旨: 回复：Planning Application No. A/NE-TKLN/126 - Departmental Comment
附件: A_NE_TKLN_126_Swept path plan -2.pdf; A_NE_TKLN_126_Swept path plan -1.pdf

類別: Internet Email

Dear Sir,

Regarding the comment from TD. Please find attached revised swept path plan.

Thanks

Carter Tsang
[redacted]

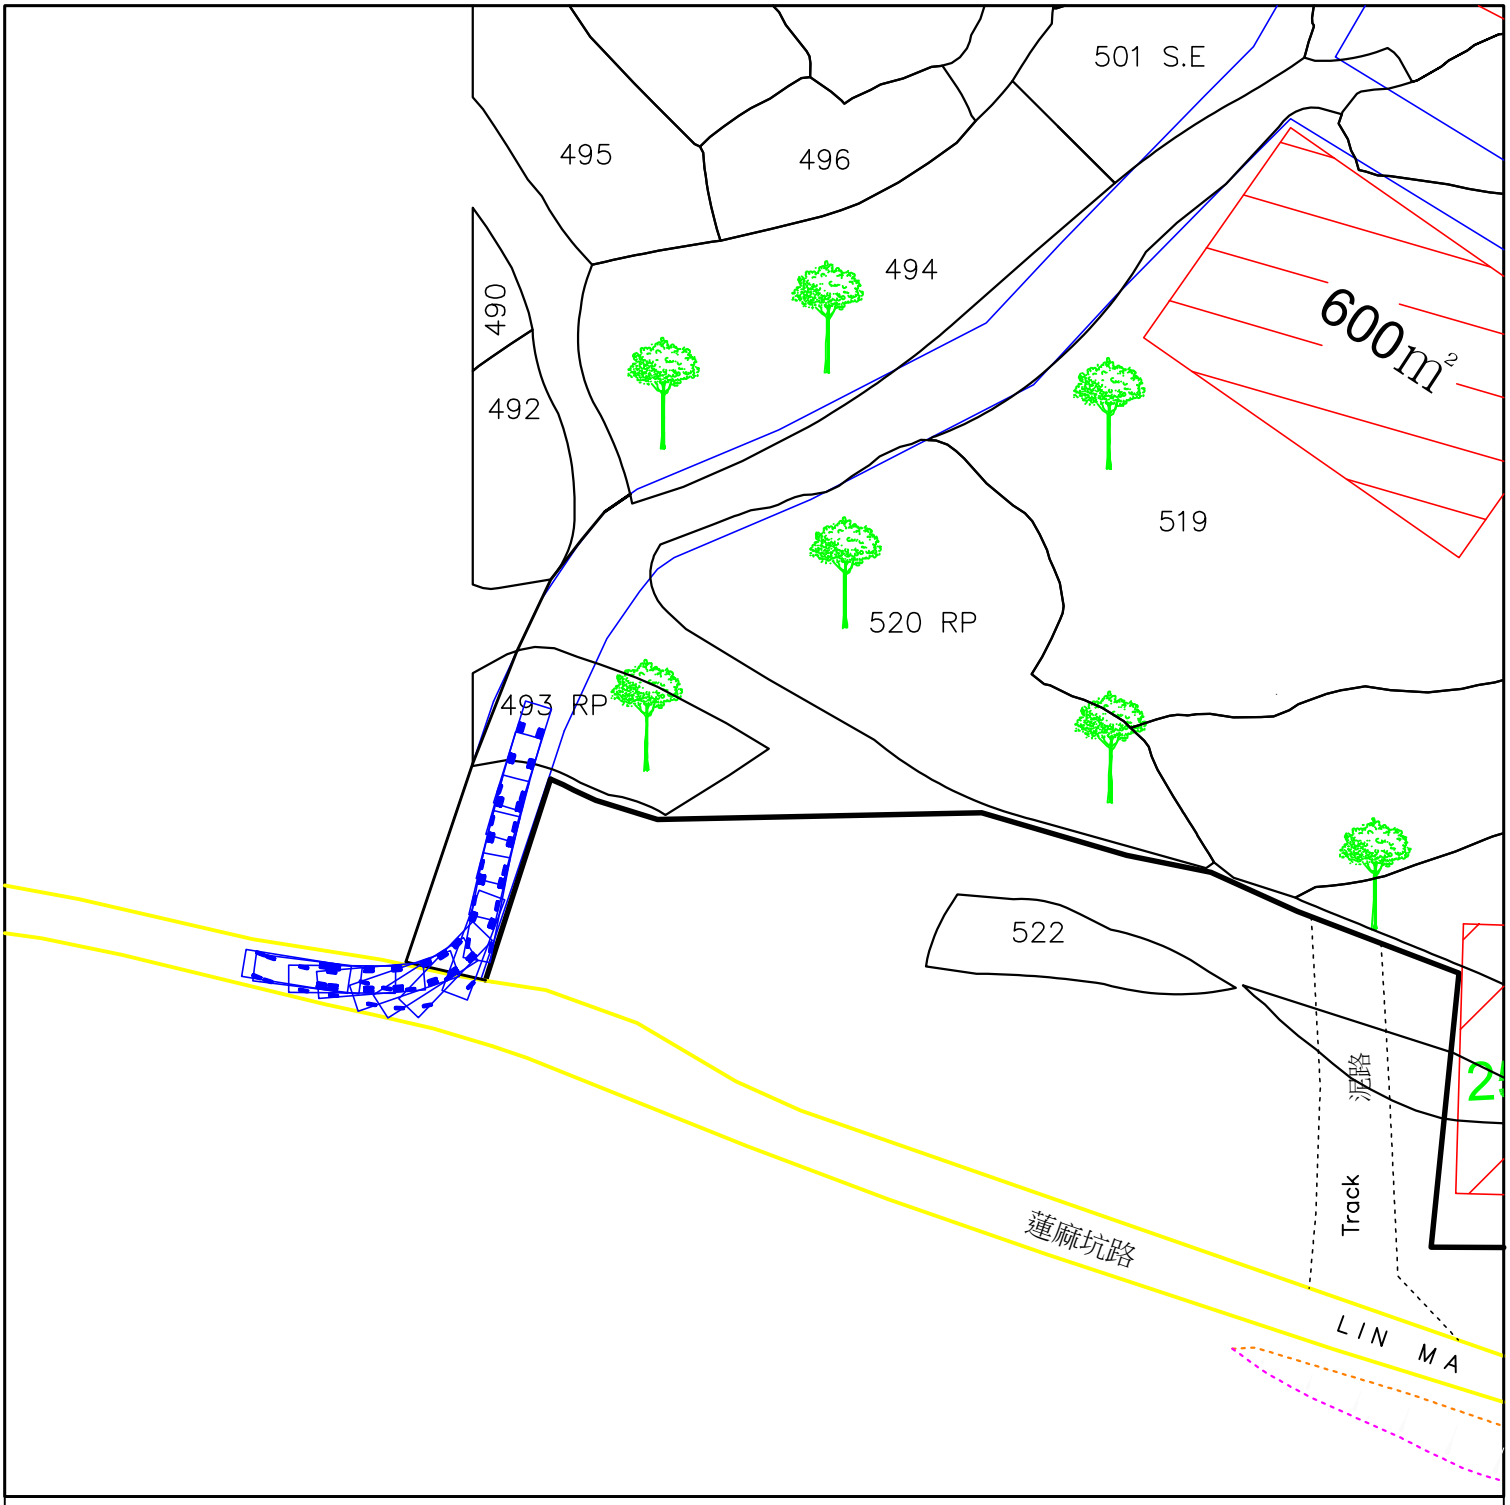

Swept Path Plan

January 2026

1:1000

Lots 493 RP(part), 494, 499, 500RP, 501 S.A RP, 501 S.A ss.1,
501 S.E, 501 S.B, 501 S.C, 501 S.D, 502, 503, 504, 505, 506 RP, 507 RP,
510 RP, 511 RP, 514, 515, 516 S.A, 516 S.B, 516 S.C, 516 S.D, 516 S.E, 517 S.A,
517 RP, 518, 519, 520 RP, 523, 524 RP, 525(part), 526, 527 RP, 528 RP, 529 S.B RP,
530, 531, 532, 533, 534, 535, 536, 537, 538 S.A, 538 RP, 539 RP, 541 RP, 543, 544 RP,
549 , 550, 551, 552, 553, 554, 555, 556, 557, 558 RP, 559 RP, 560, 561, 562 S.A RP,
562 S.B RP, in D.D.80 and adjoining Government Land.

YING SHING (HOPEWELL) ENGINEERING CO.LTD.

Annex 17

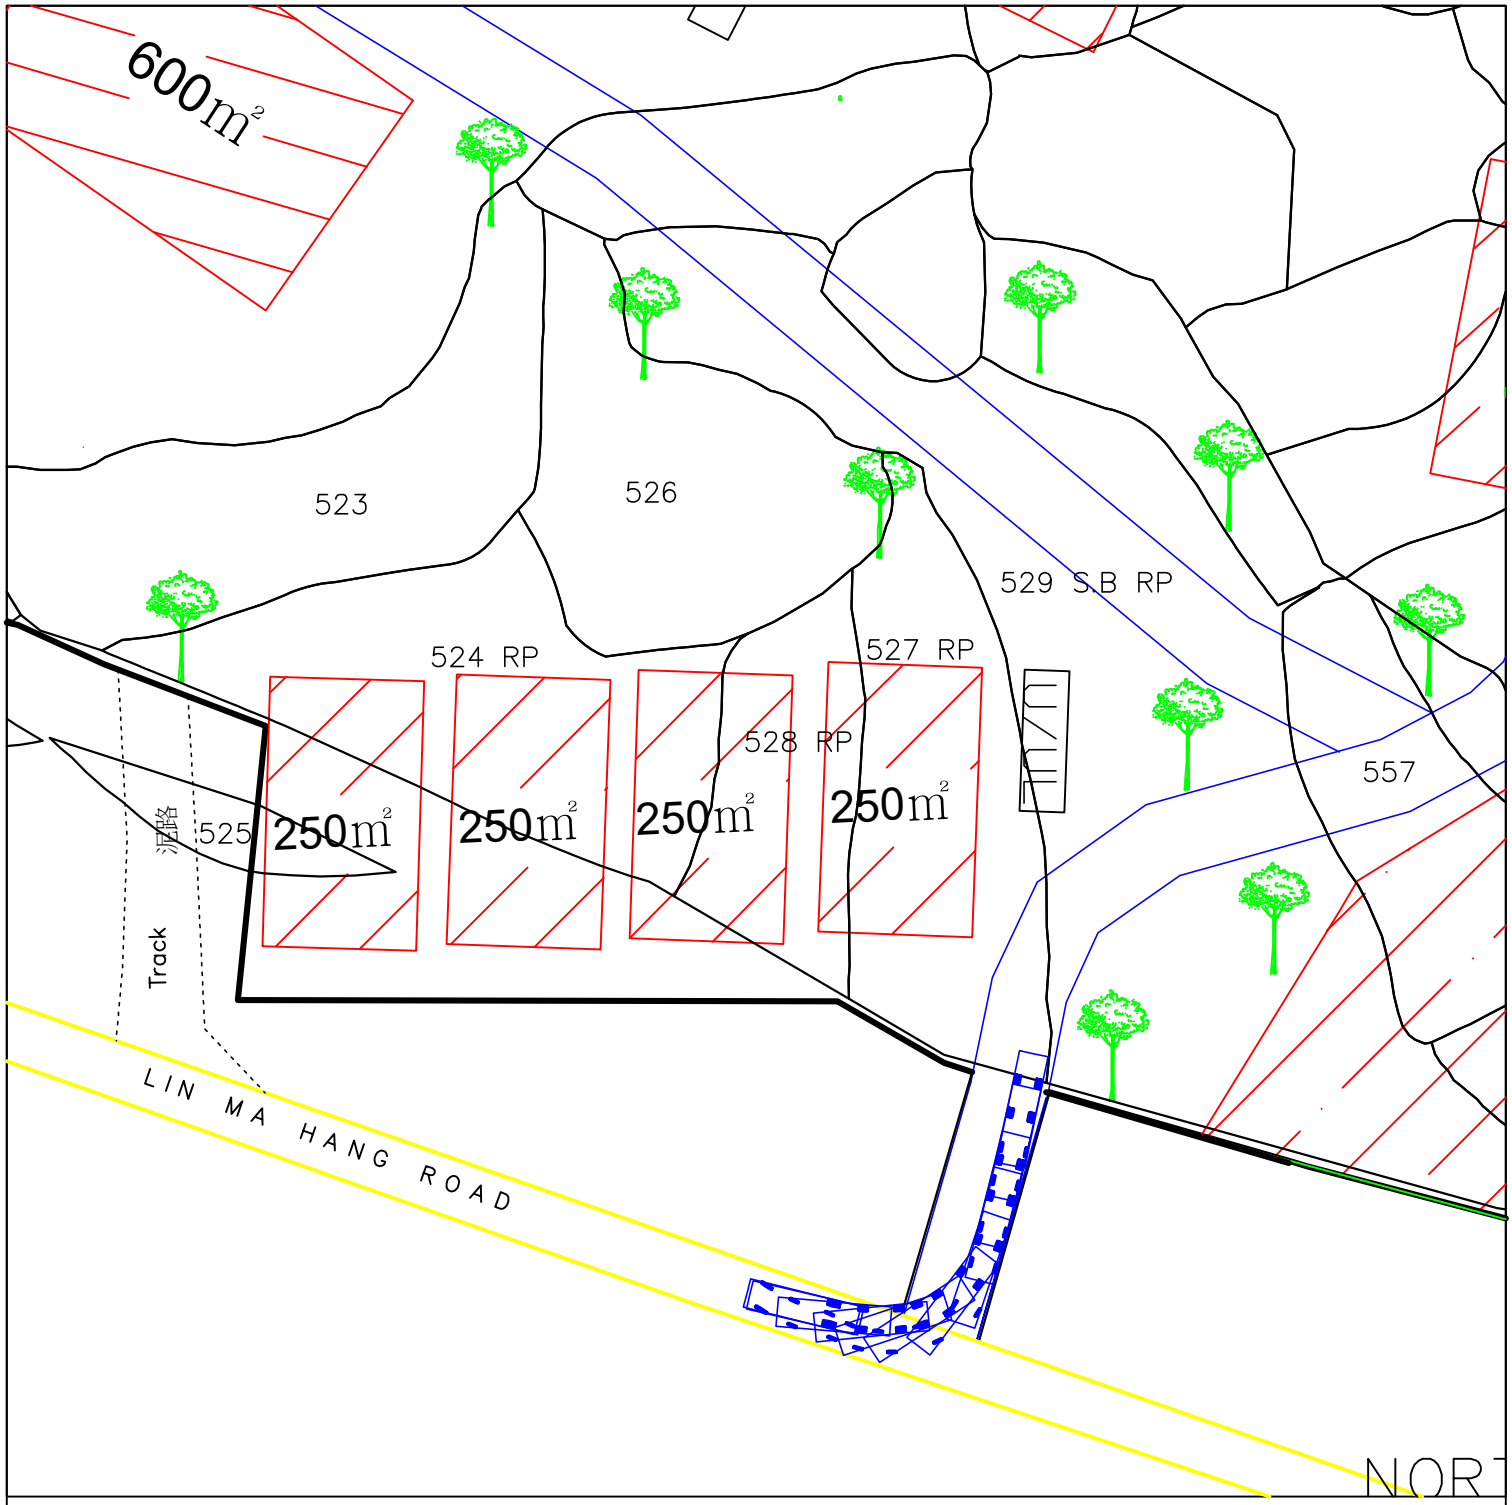

Swept Path Plan

January 2026

1:1000

Lots 493 RP(part), 494, 499, 500RP, 501 S.A RP, 501 S.A ss.1,
501 S.E, 501 S.B, 501 S.C, 501 S.D, 502, 503, 504, 505, 506 RP, 507 RP,
510 RP, 511 RP, 514, 515, 516 S.A, 516 S.B, 516 S.C, 516 S.D, 516 S.E, 517 S.A,
517 RP, 518, 519, 520 RP, 523, 524 RP, 525(part), 526, 527 RP, 528 RP, 529 S.B RP,
530, 531, 532, 533, 534, 535, 536, 537, 538 S.A, 538 RP, 539 RP, 541 RP, 543, 544 RP,
549 , 550, 551, 552, 553, 554, 555, 556, 557, 558 RP, 559 RP, 560, 561, 562 S.A RP,
562 S.B RP, in D.D.80 and adjoining Government Land.

YING SHING (HOPEWELL) ENGINEERING CO.LTD.

Annex 18