


此圖紙及其內容注釋說明著作版權屬公司所擁有，未經公司同意不得擅自將任何部分翻印。此圖紙與本工程合約及施工細則一起參閱，一切尺寸以施工現場為準，不能直接在圖紙上竄取。

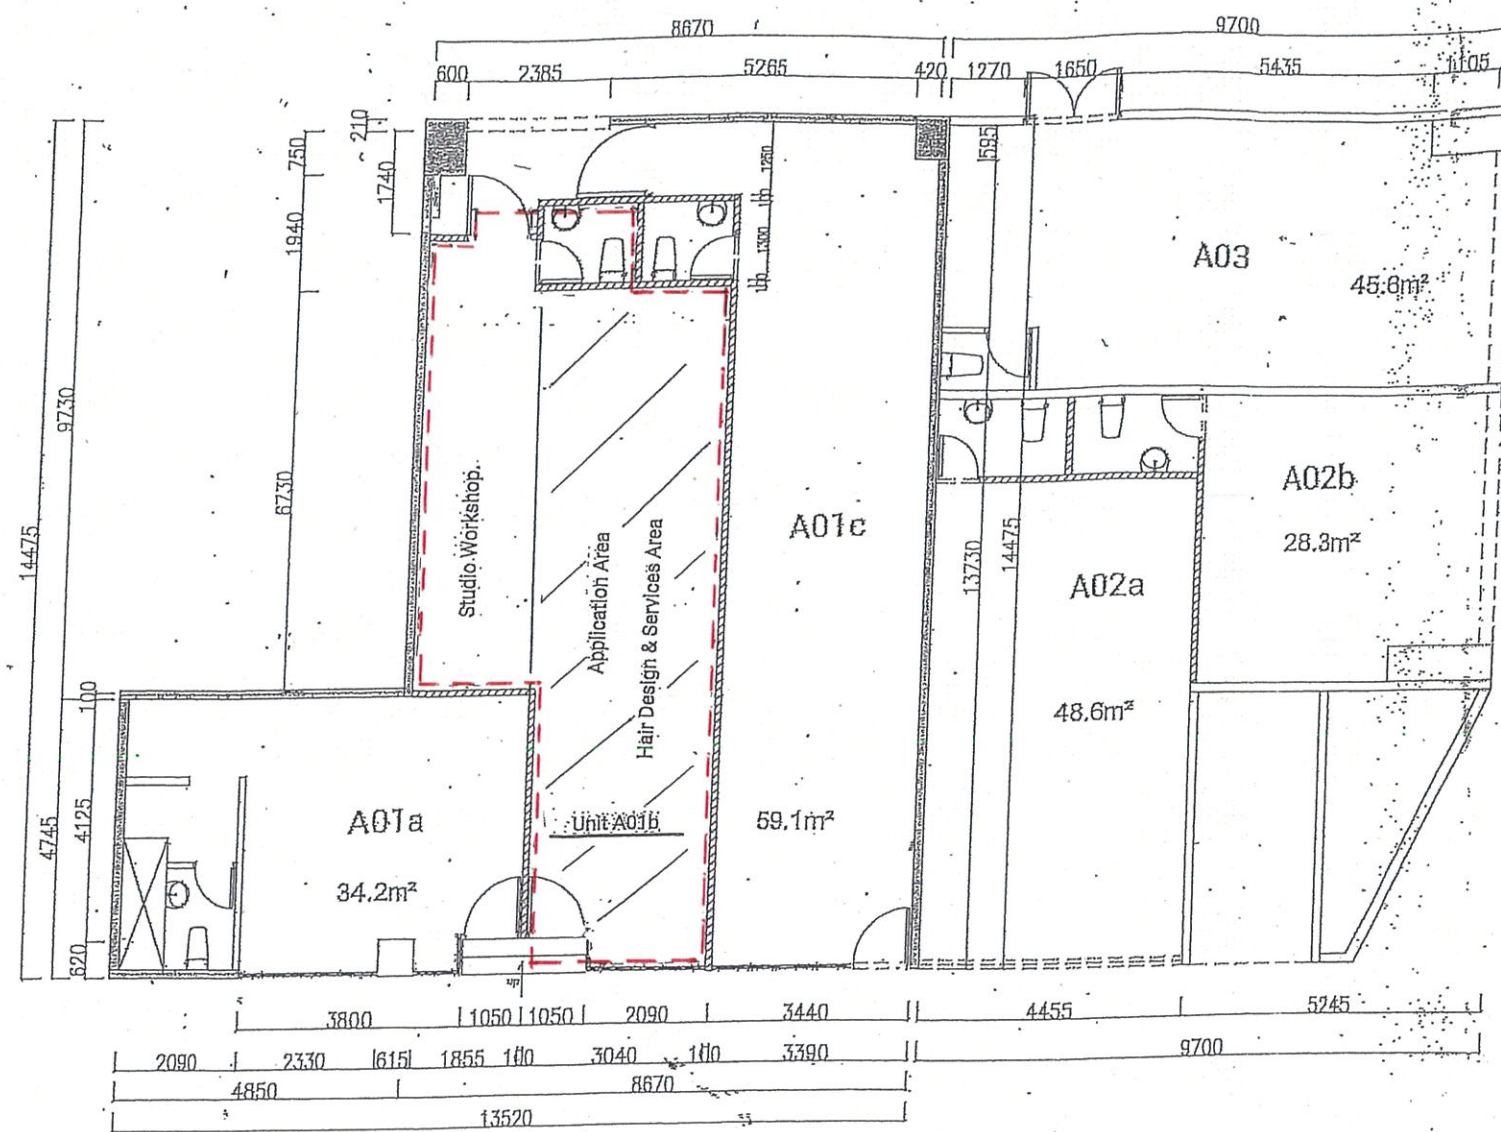

Unit A01b, G/F, Unison Industrial Centre, 27-31 Au Pui Wan Street,
Fo Tan, Sha Tin, N.T.




Application Area



Unit A01b, Portion of Unit A on G/F, Unison Industrial Centre,
27-31 Au Pui Wan Street, Fo Tan, Sha Tin, N.T.



BLOCK PLAN

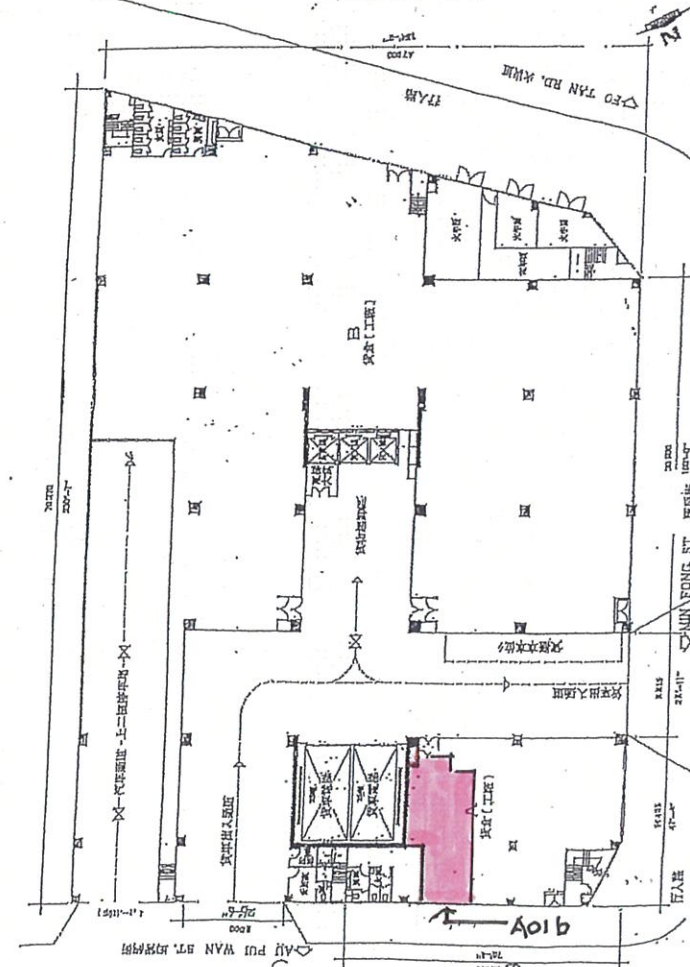

GROUND FLOOR PLAN 地下平面圖