




佈局設計圖

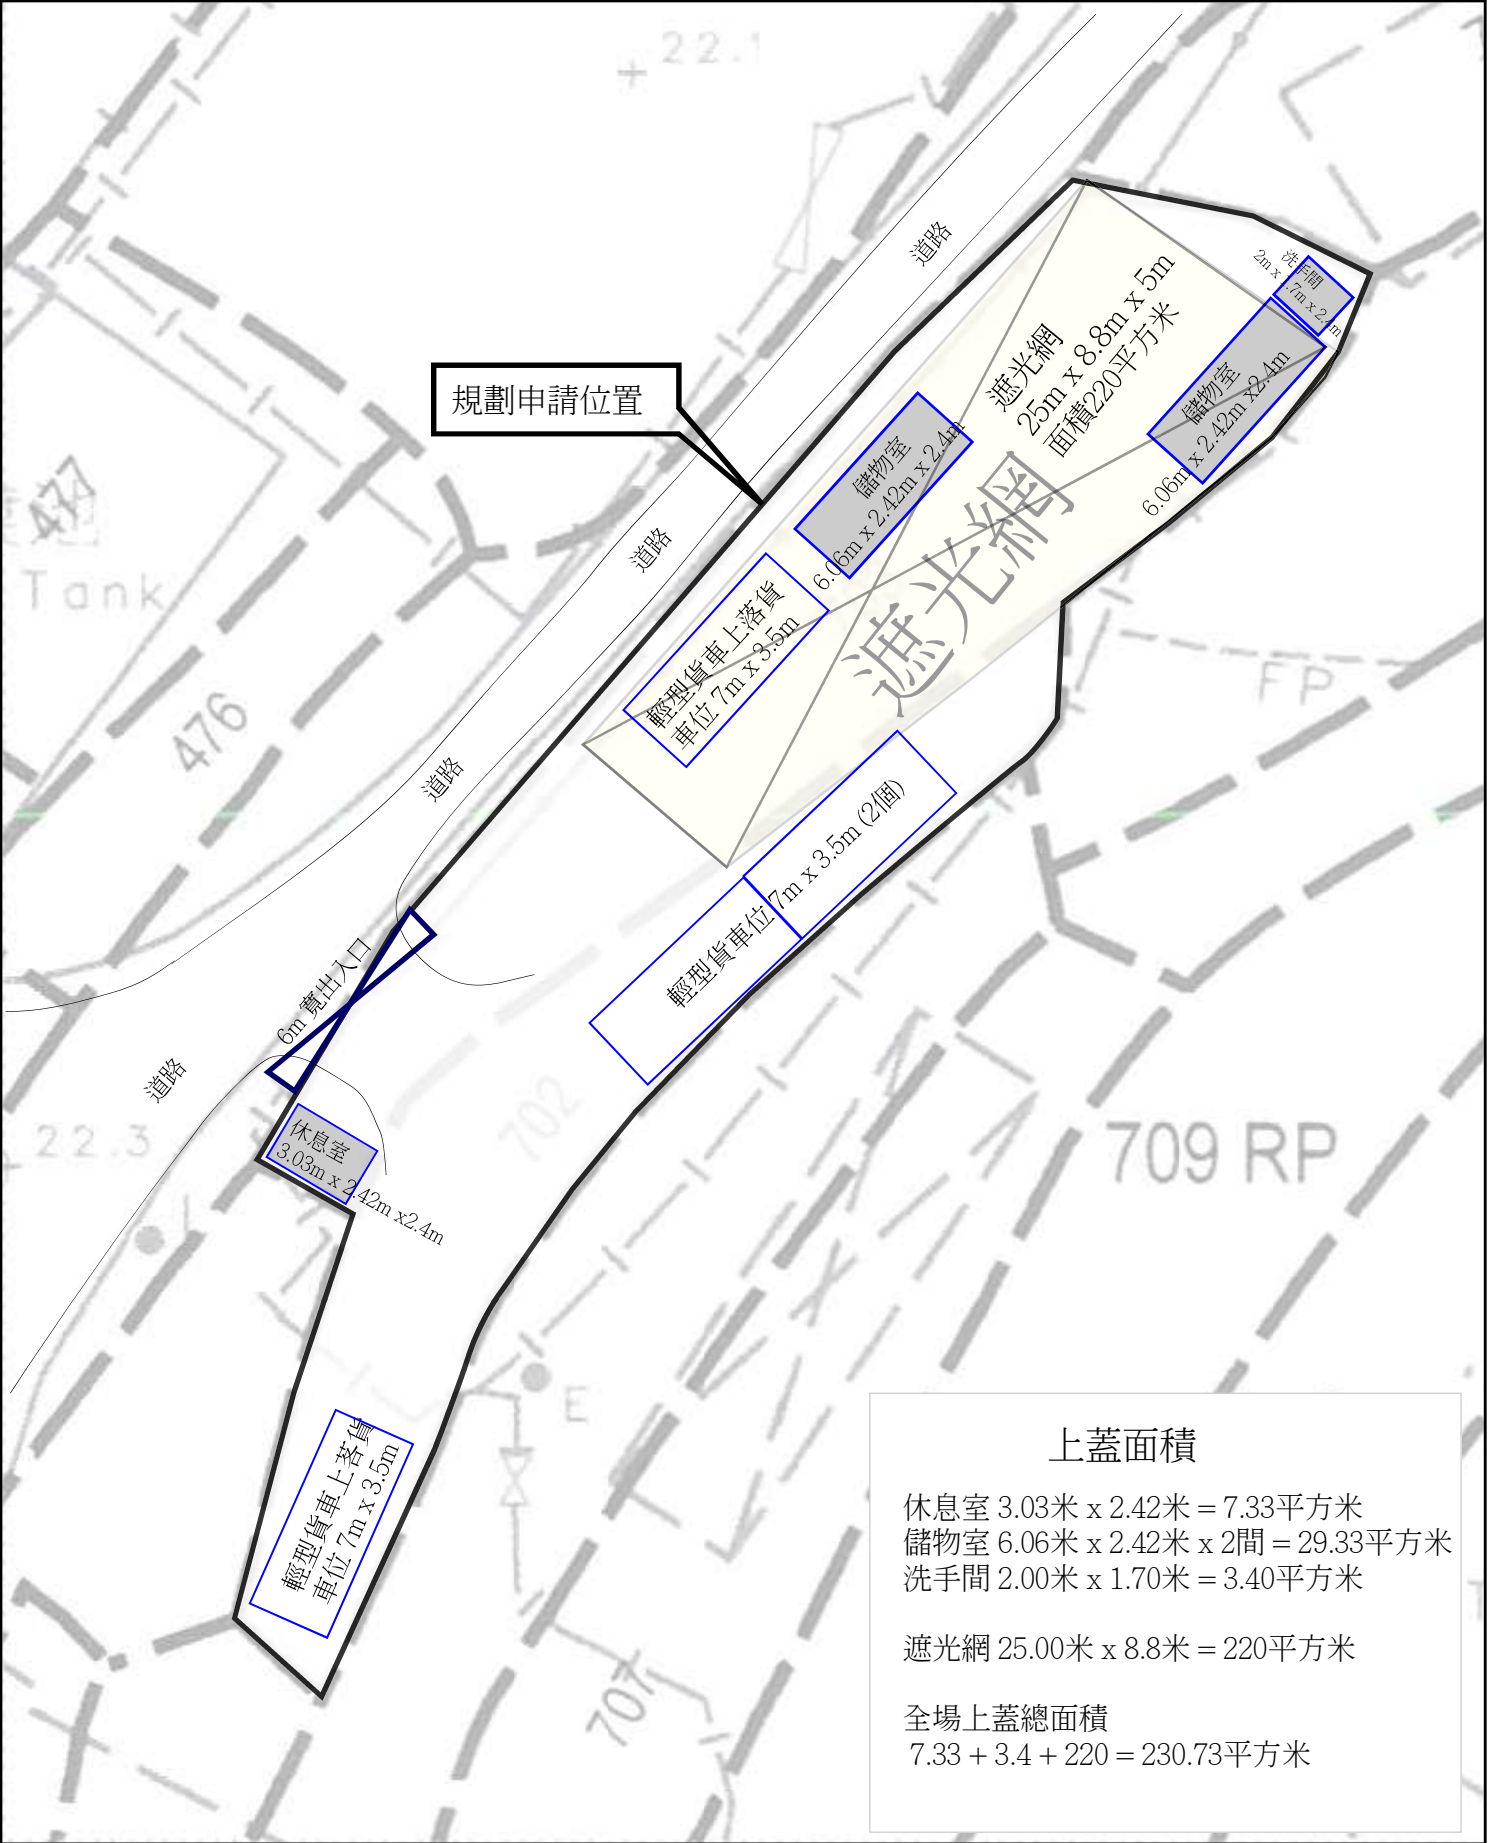

申請位置圖

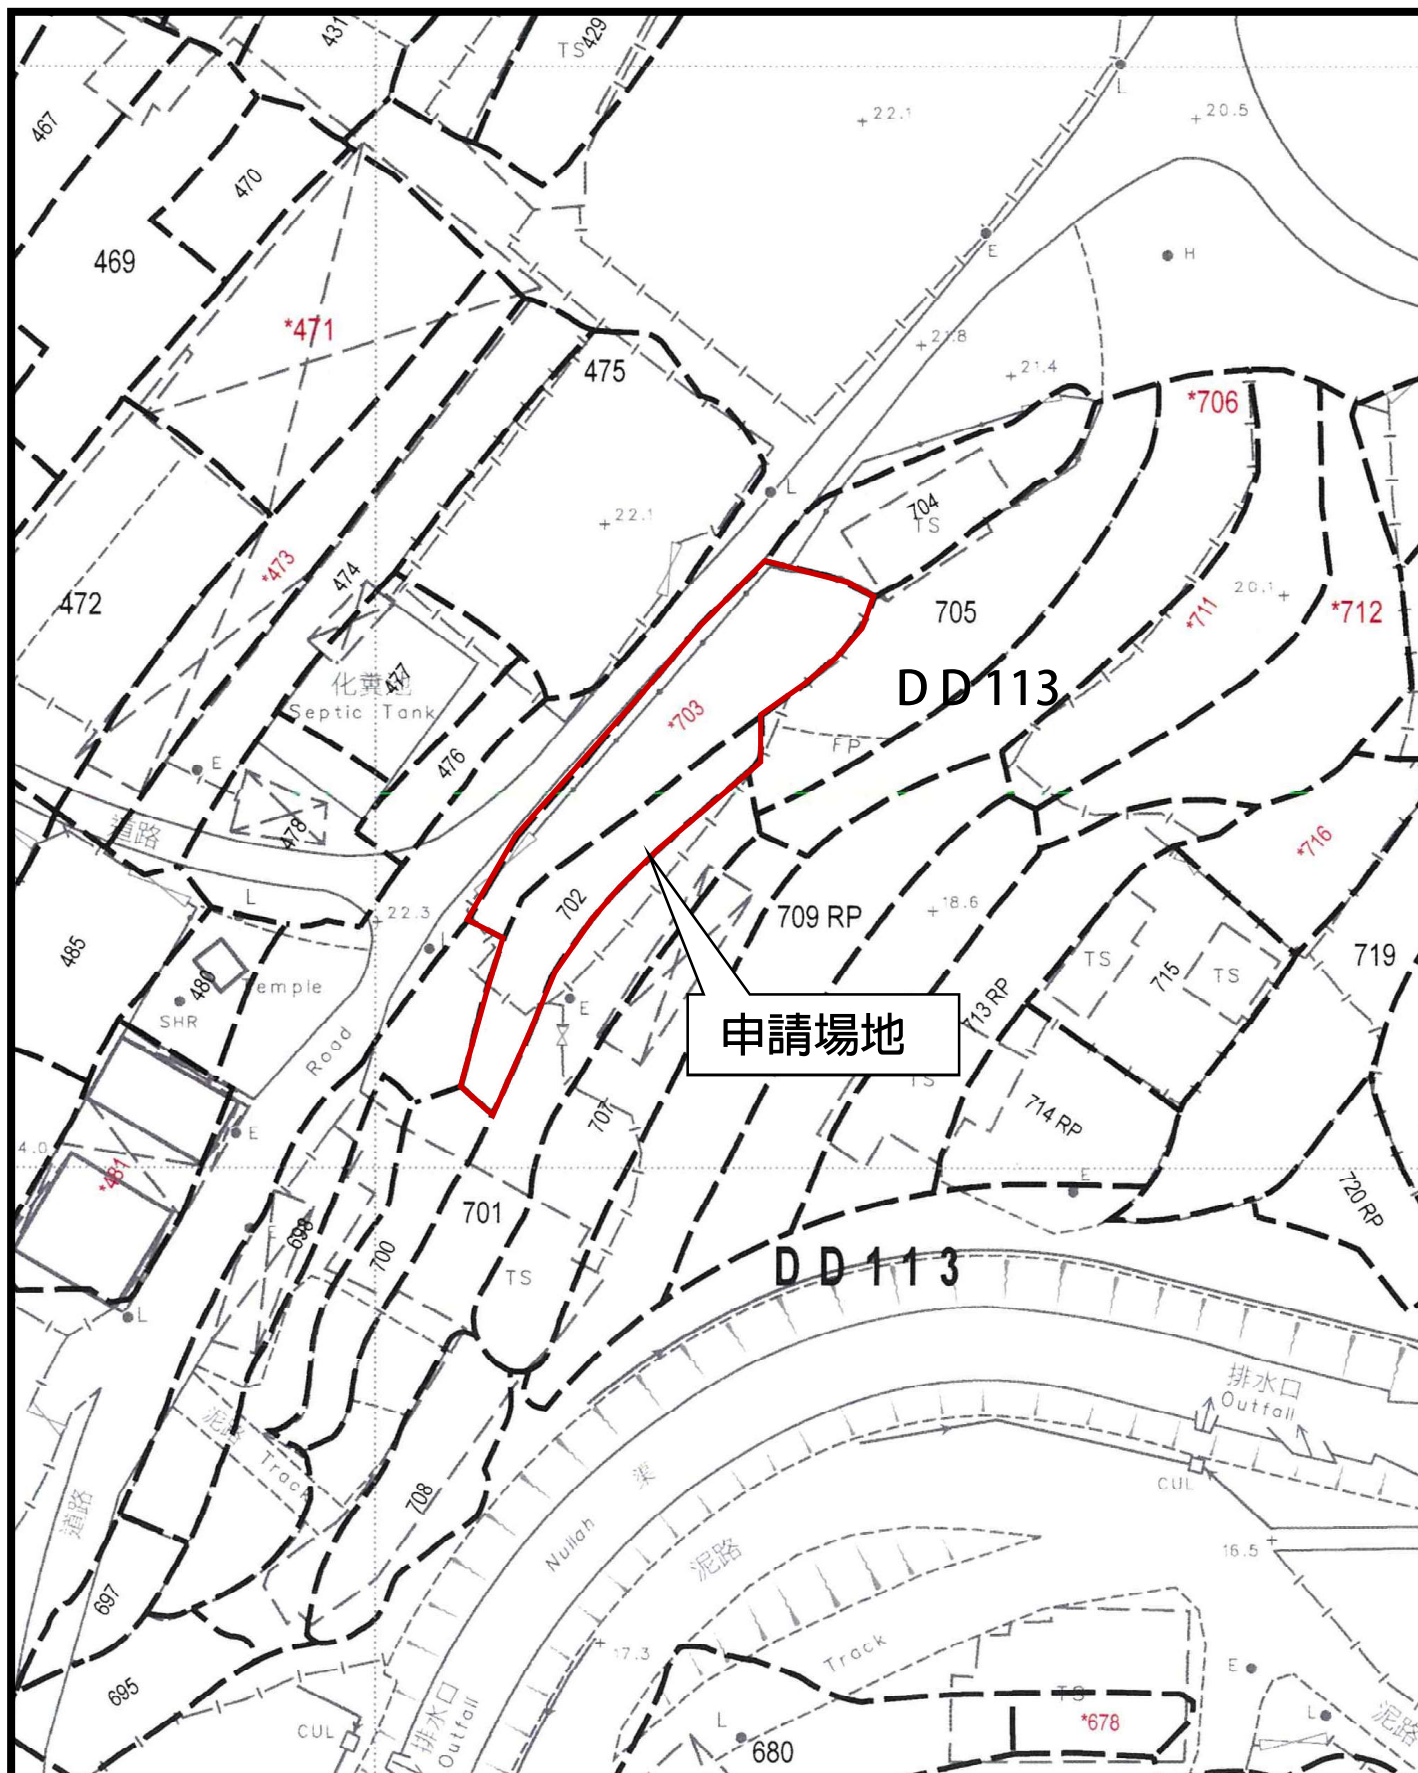

行車路線圖

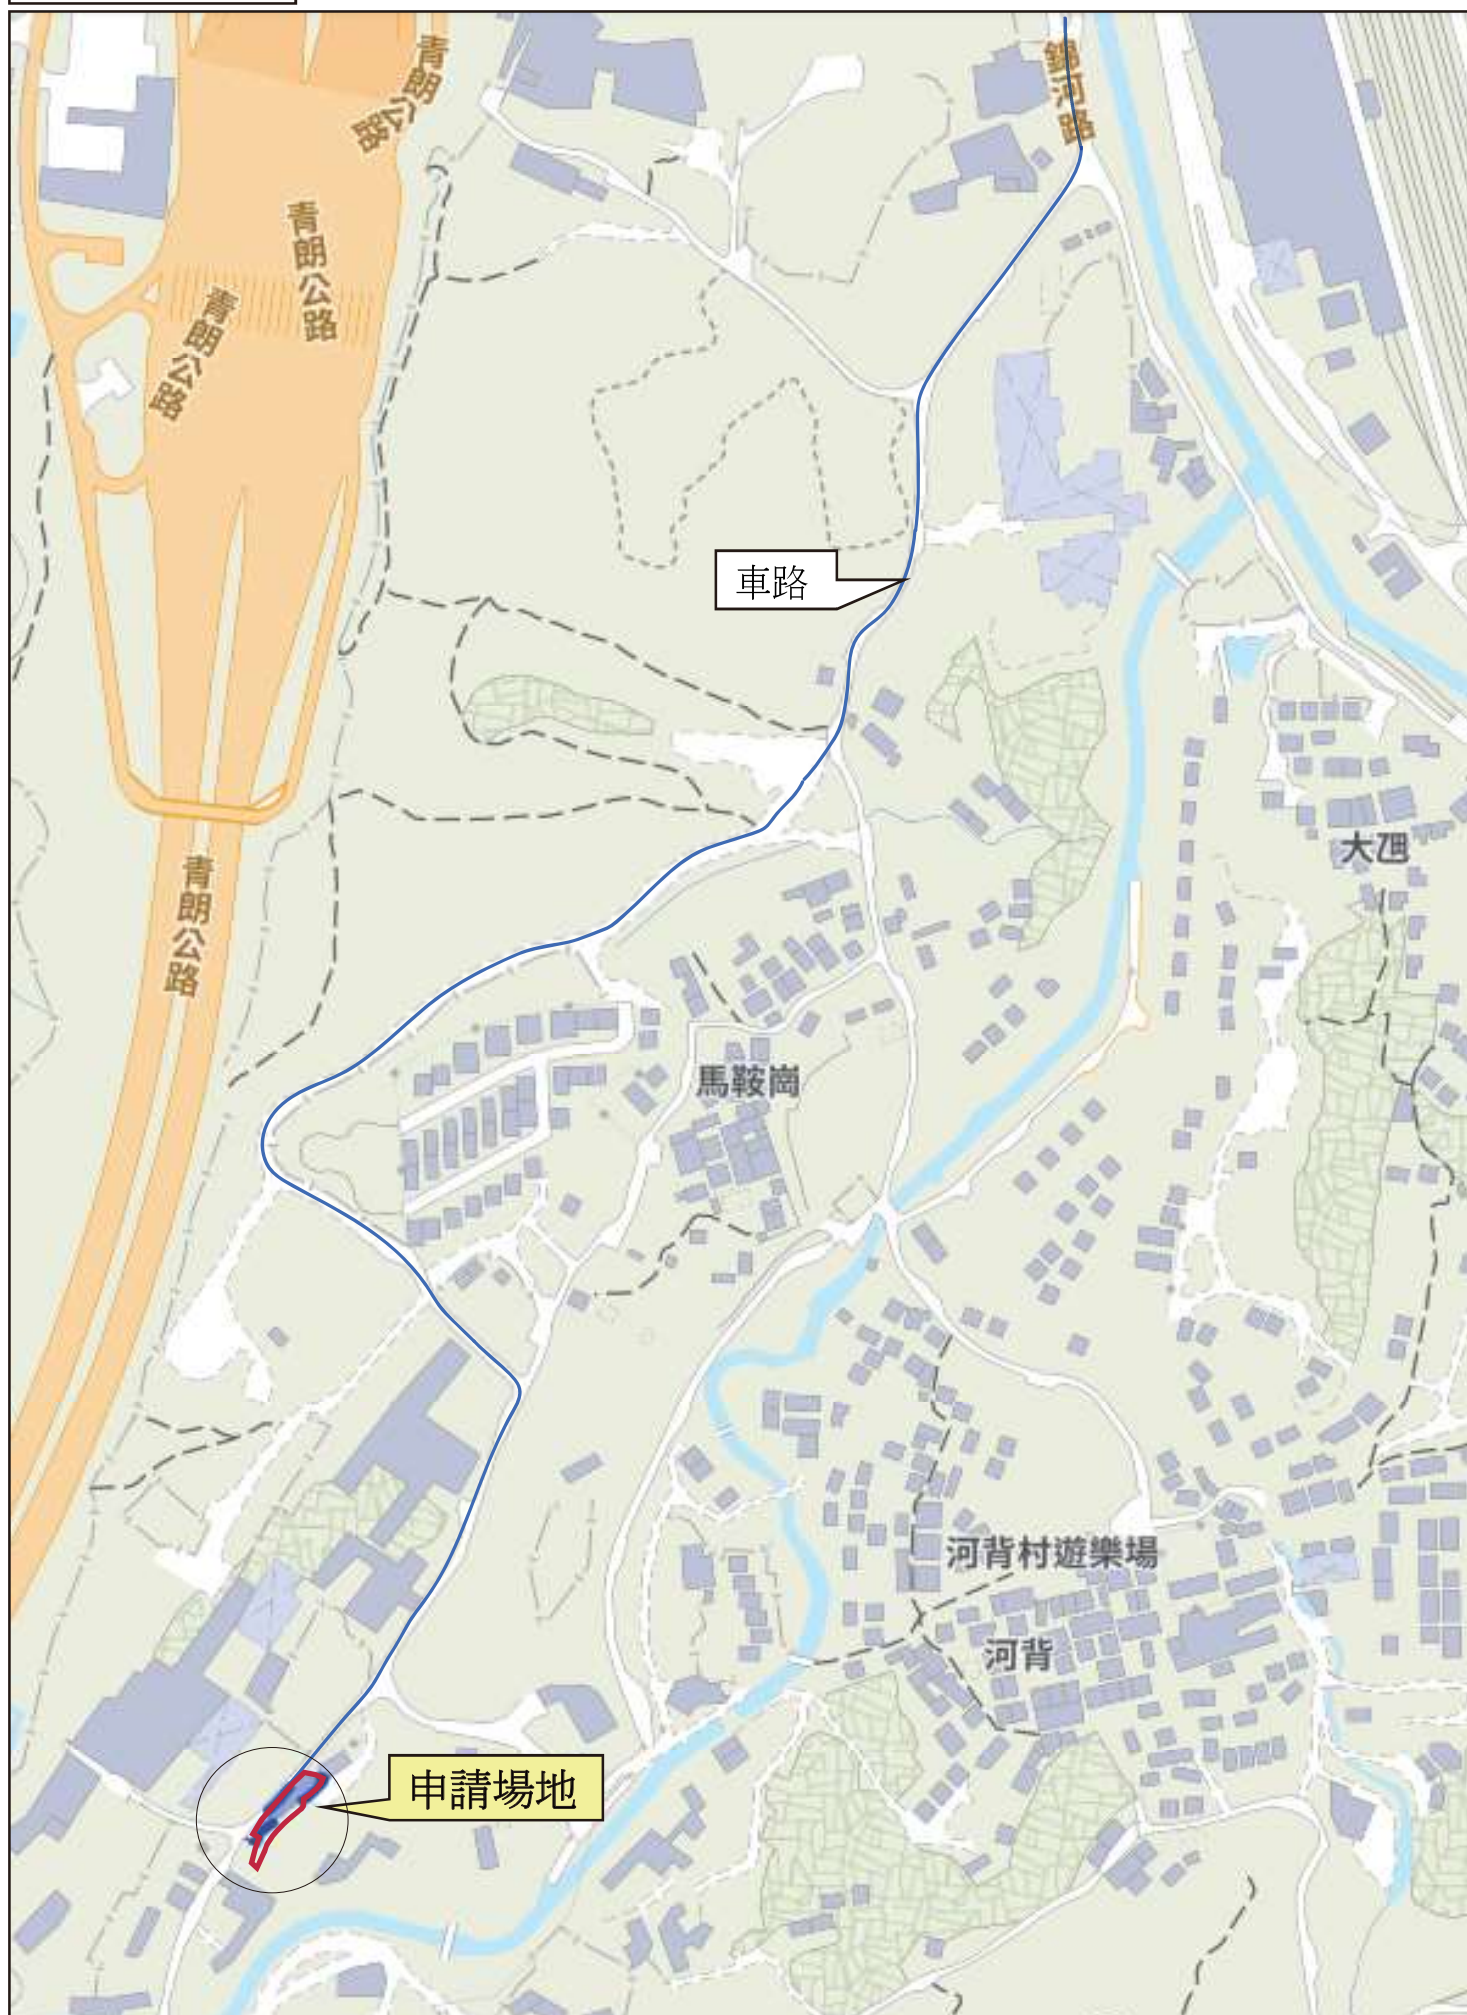

填土位置圖

