


Location Plan (V.1)



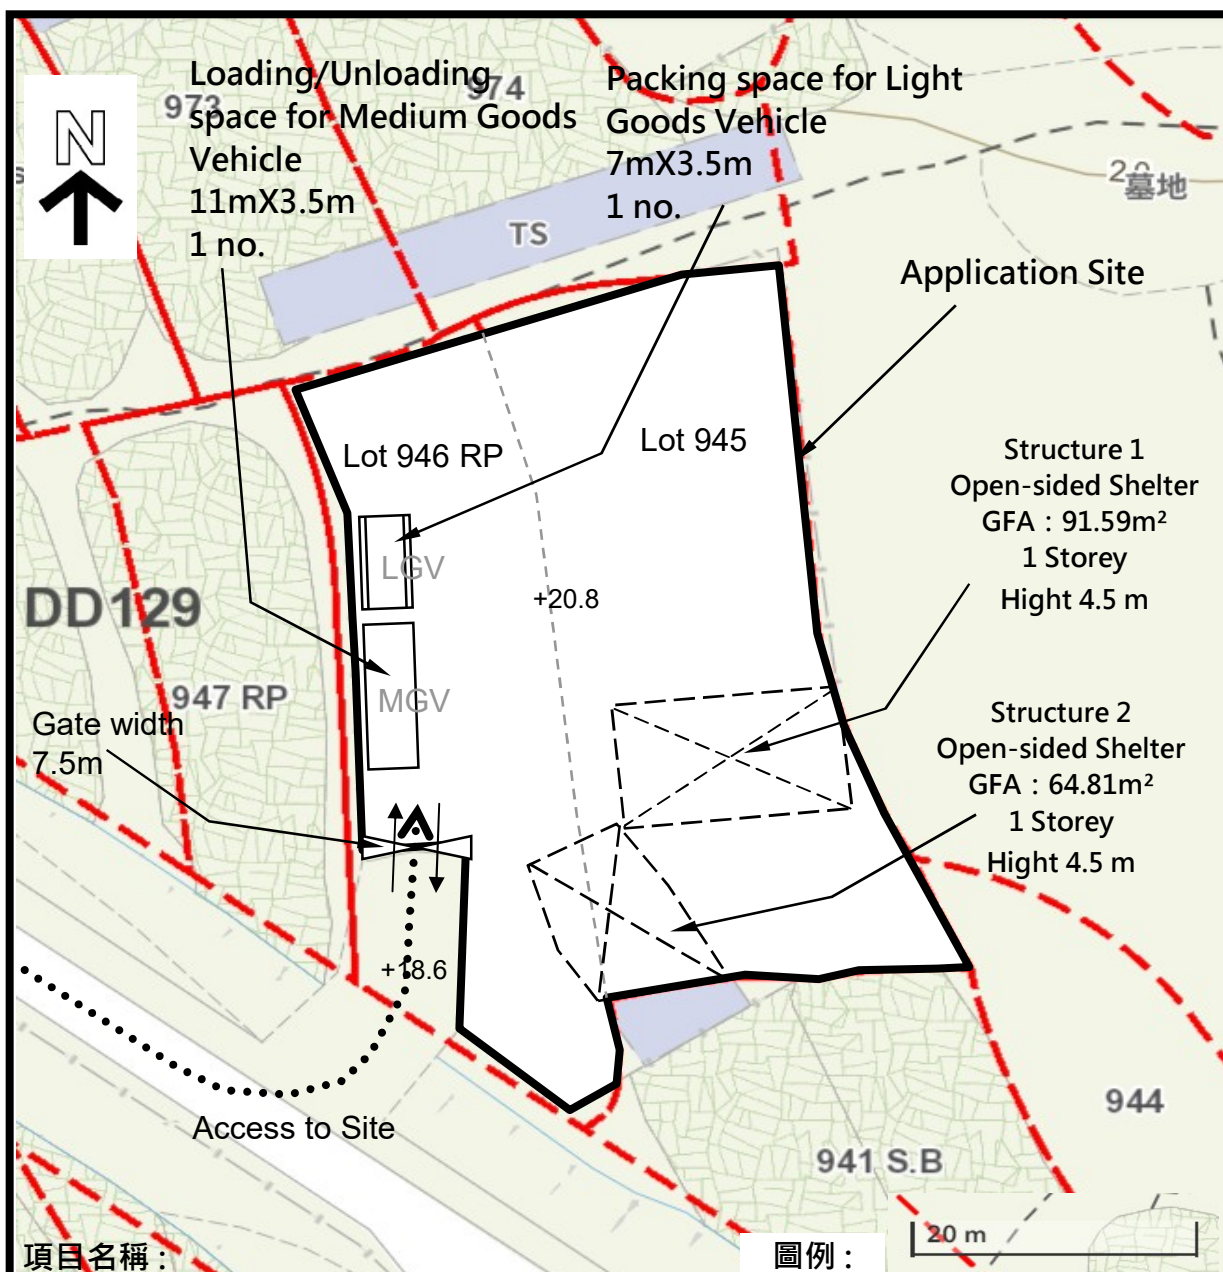

項目名稱：

圖例：

擬議臨時有蓋儲存及製造環保土壤（循環再造土壤）及相關填土工程（為期三年）

佈局平面圖
(Proposed Layout Plan)

比例：


.....➤ Vehicle access
↔ Ingress/Egress

日期：9/6/2026

圖號：Layout 1


備註：

Proposed filling of land

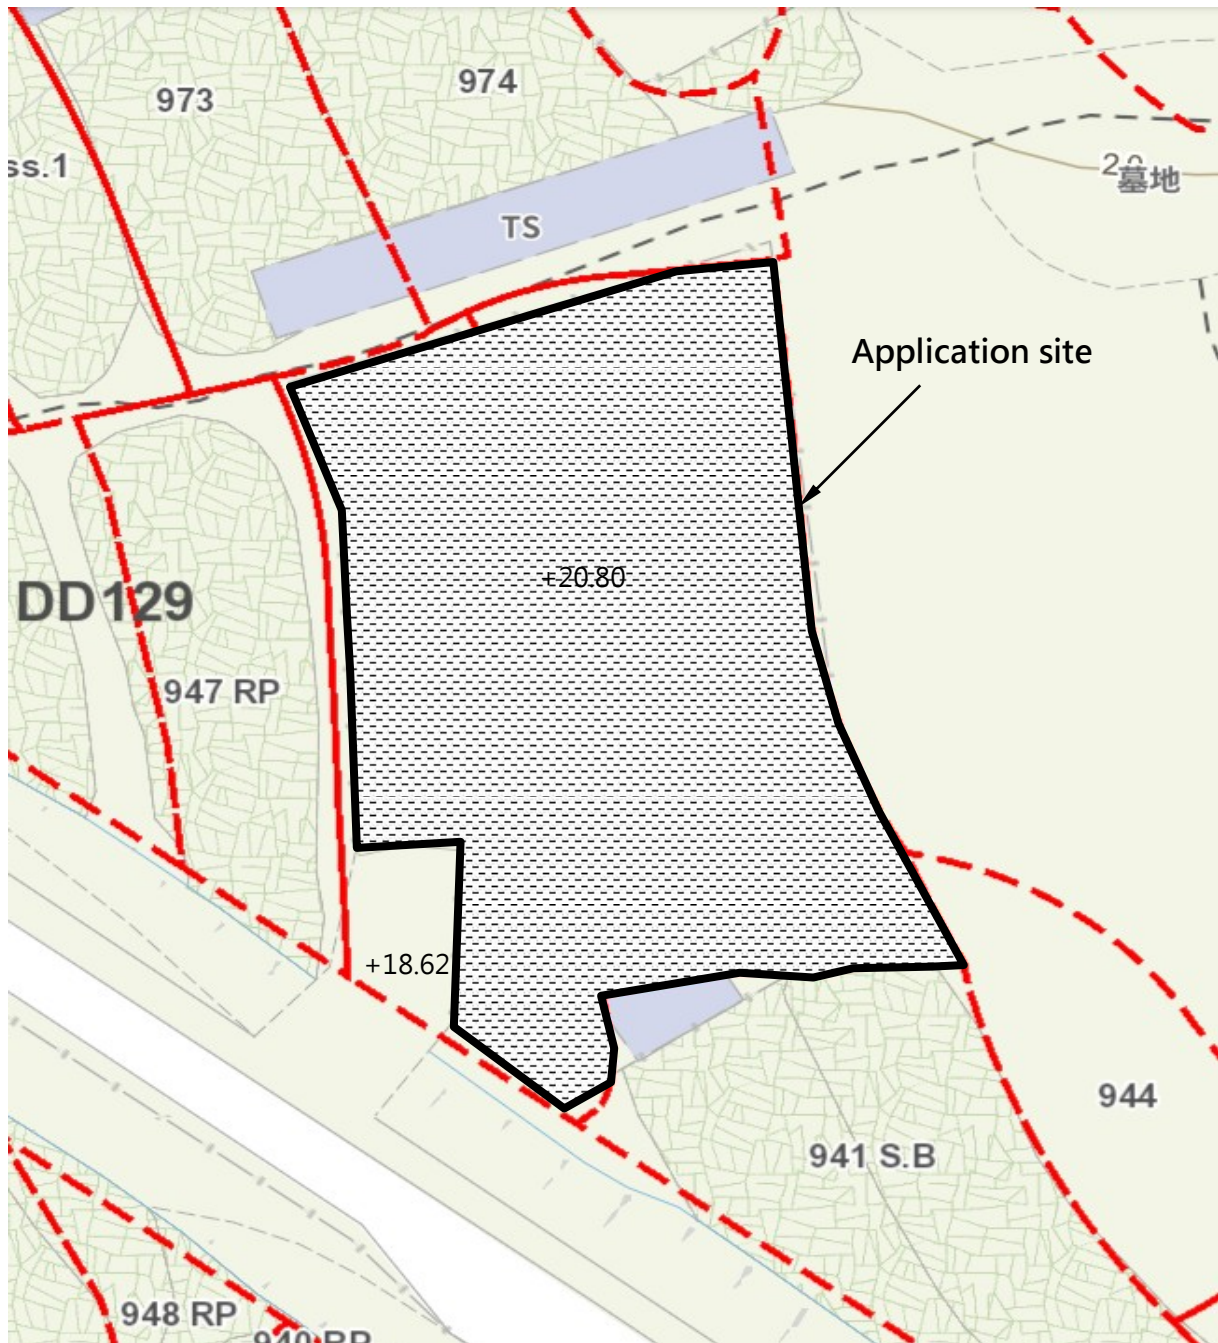



Proposed filling of land with asphalt/concrete
about 100mm thick area about 1113.47m²


Proposed filling area

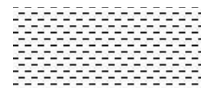

Existing mPD +20.8

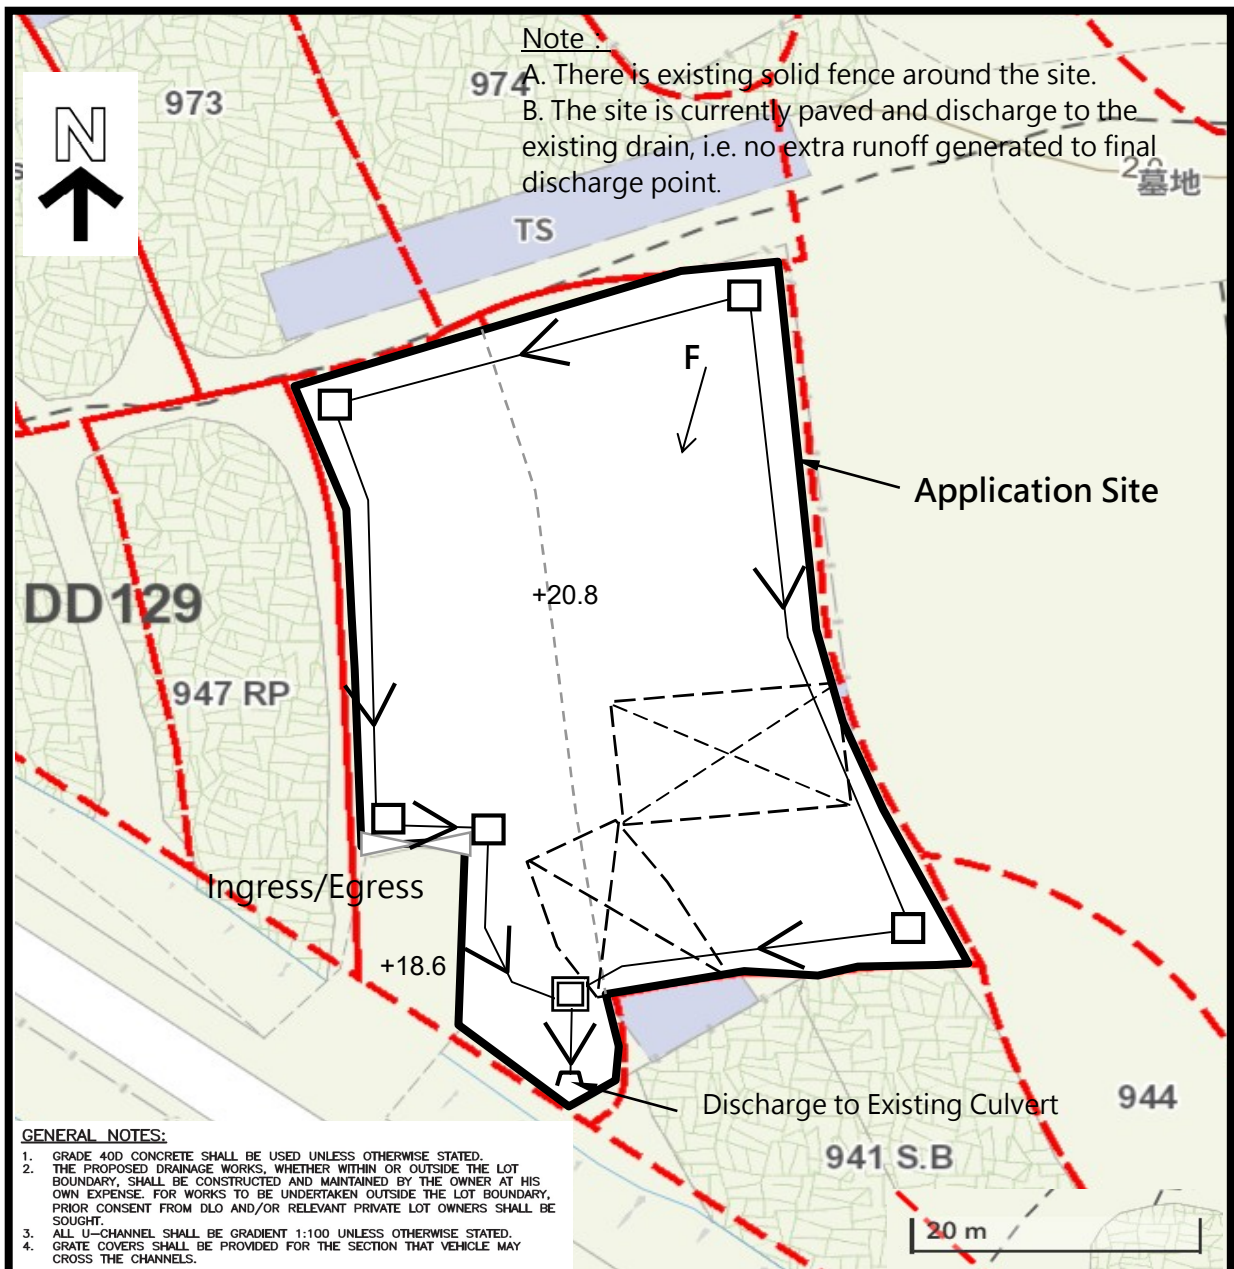

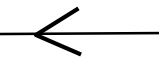項目名稱： 擬議臨時有蓋儲存及製造環保土壤（循環再造土壤）及相關填土工程（為期三年）	Drainage Proposal	圖例：  Proposed 225mm UC(1:100)
比例：		 Catchpit with trap Type : C2406/1 D.T.L 300mm  Catchpit Type : C2405/1
日期： 9/6/2026	圖號： D1	備註：

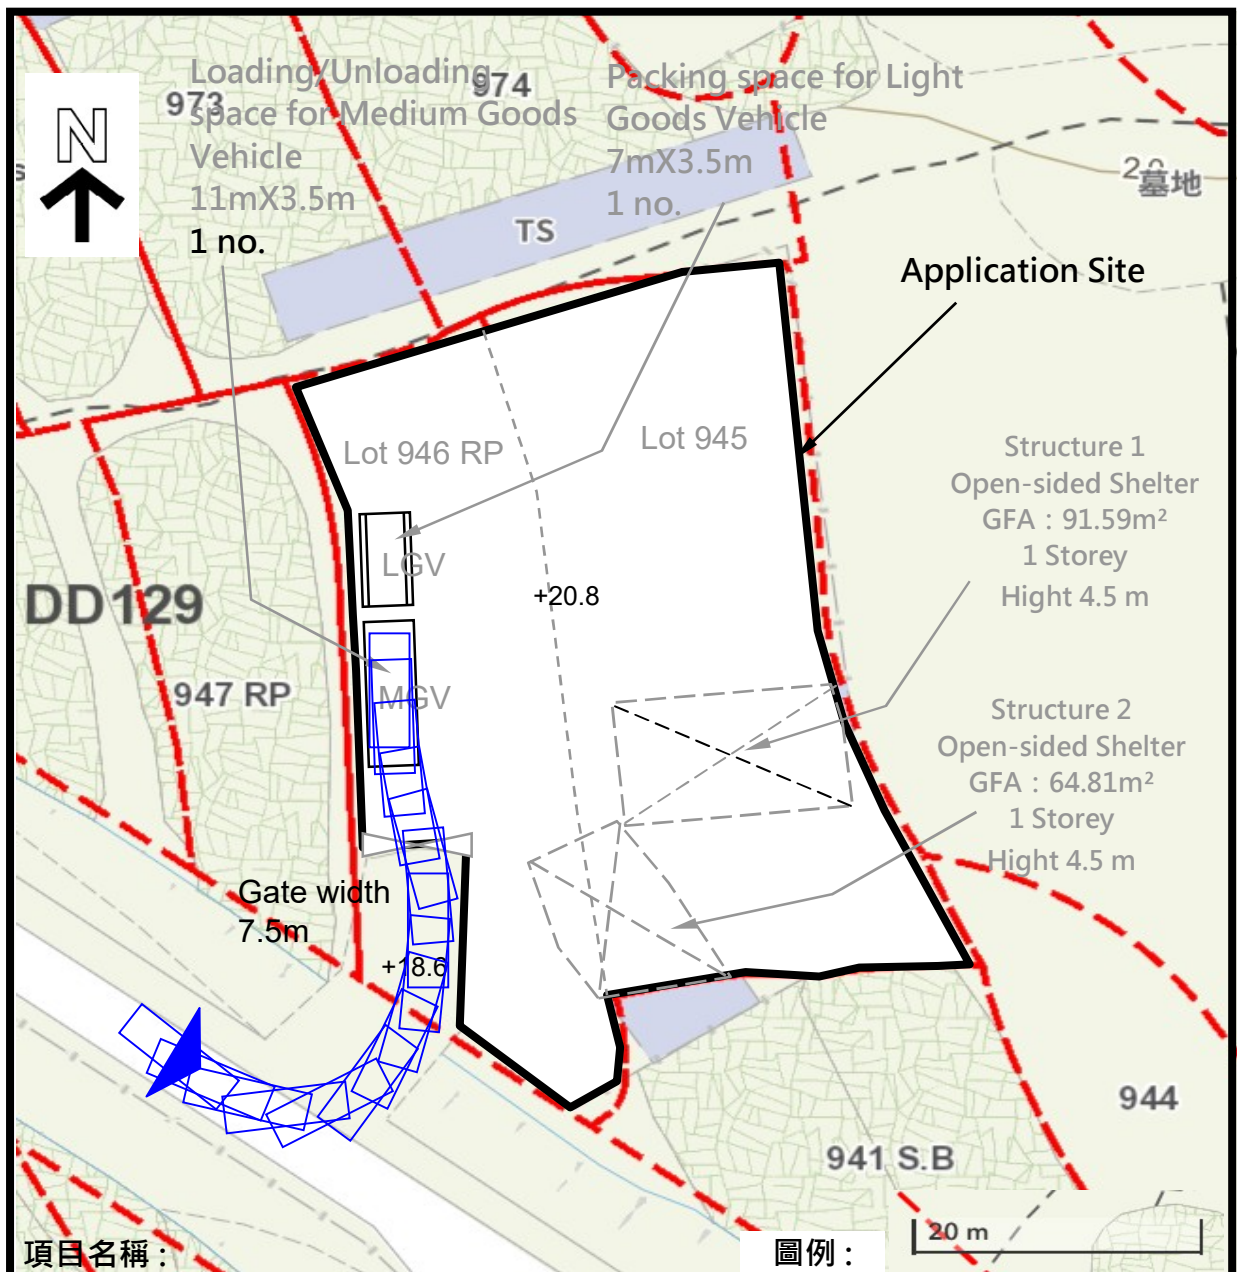

項目名稱 :

擬議臨時有蓋儲存及製造環保土壤 (循環再造土壤) 及相關填土工程 (為期三年)

比例 :

日期 : 9/6/2026


車輛掃描路徑分析 (SWEPT PATH) IN

圖號 : SWEPT 1

圖例 :

Direction of motion
Ingress/Egress

備註 :

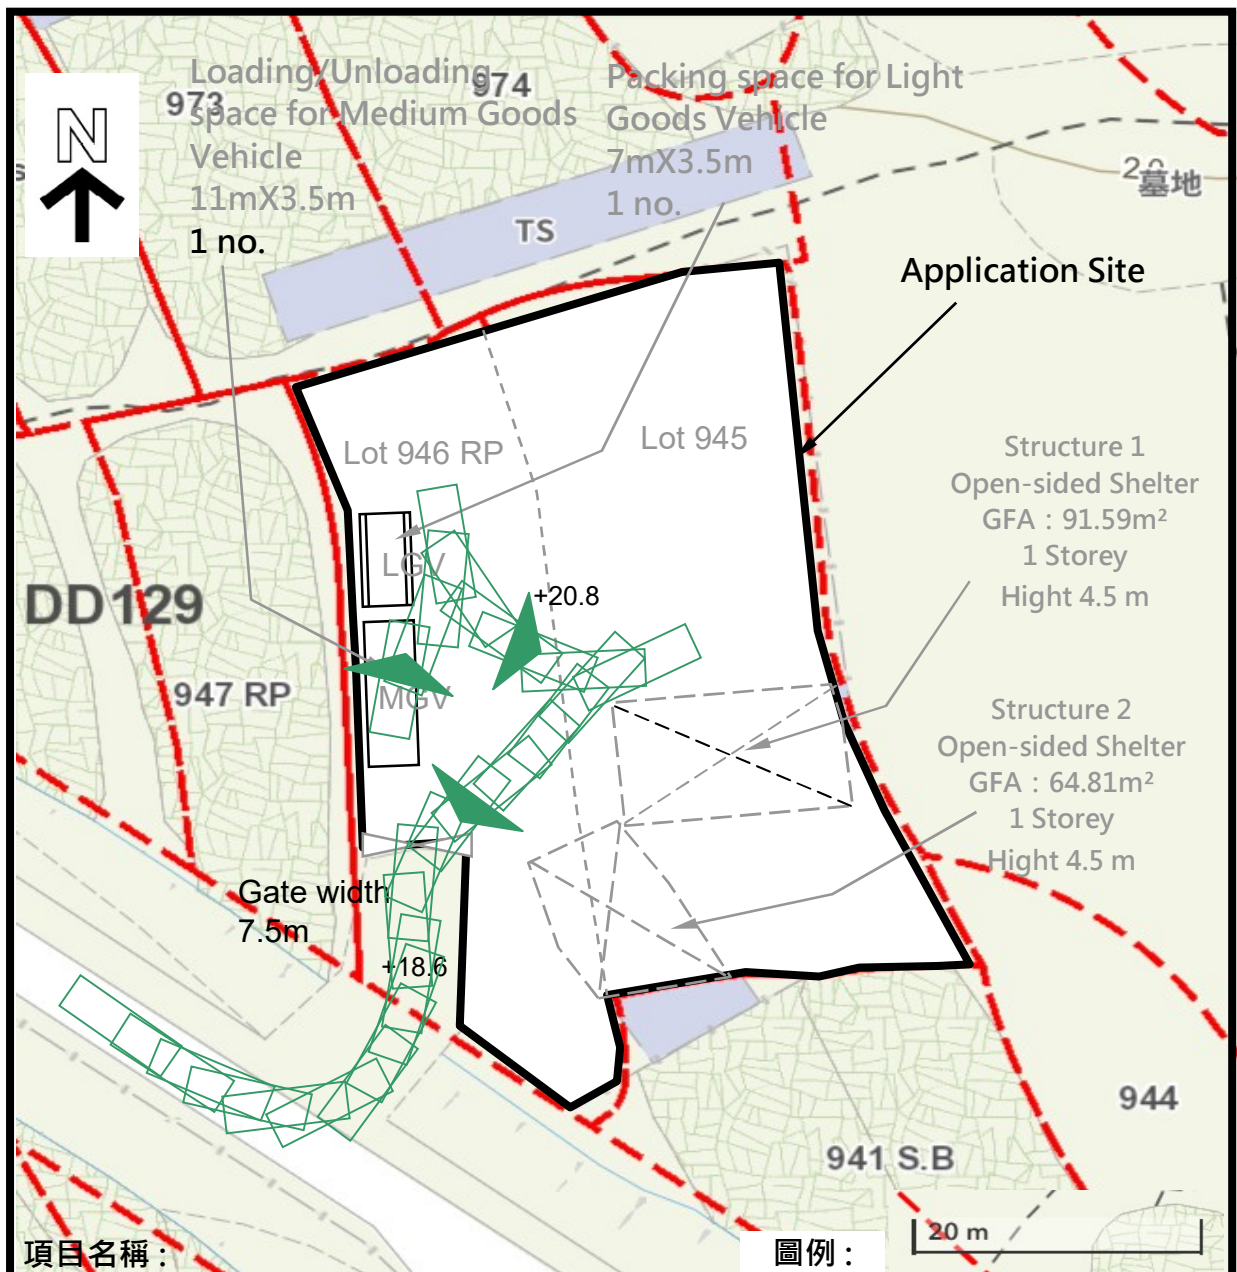

項目名稱 :

擬議臨時有蓋儲存及製造環保土壤 (循環再造土壤) 及相關填土工程 (為期三年)

比例 :

日期 : 9/6/2026

車輛掃描路徑分析
(SWEPT PATH)
OUT

圖號 : SWEPT 2

圖例 :

Direction of motion
Ingress/Egress

備註 :