


布局圖

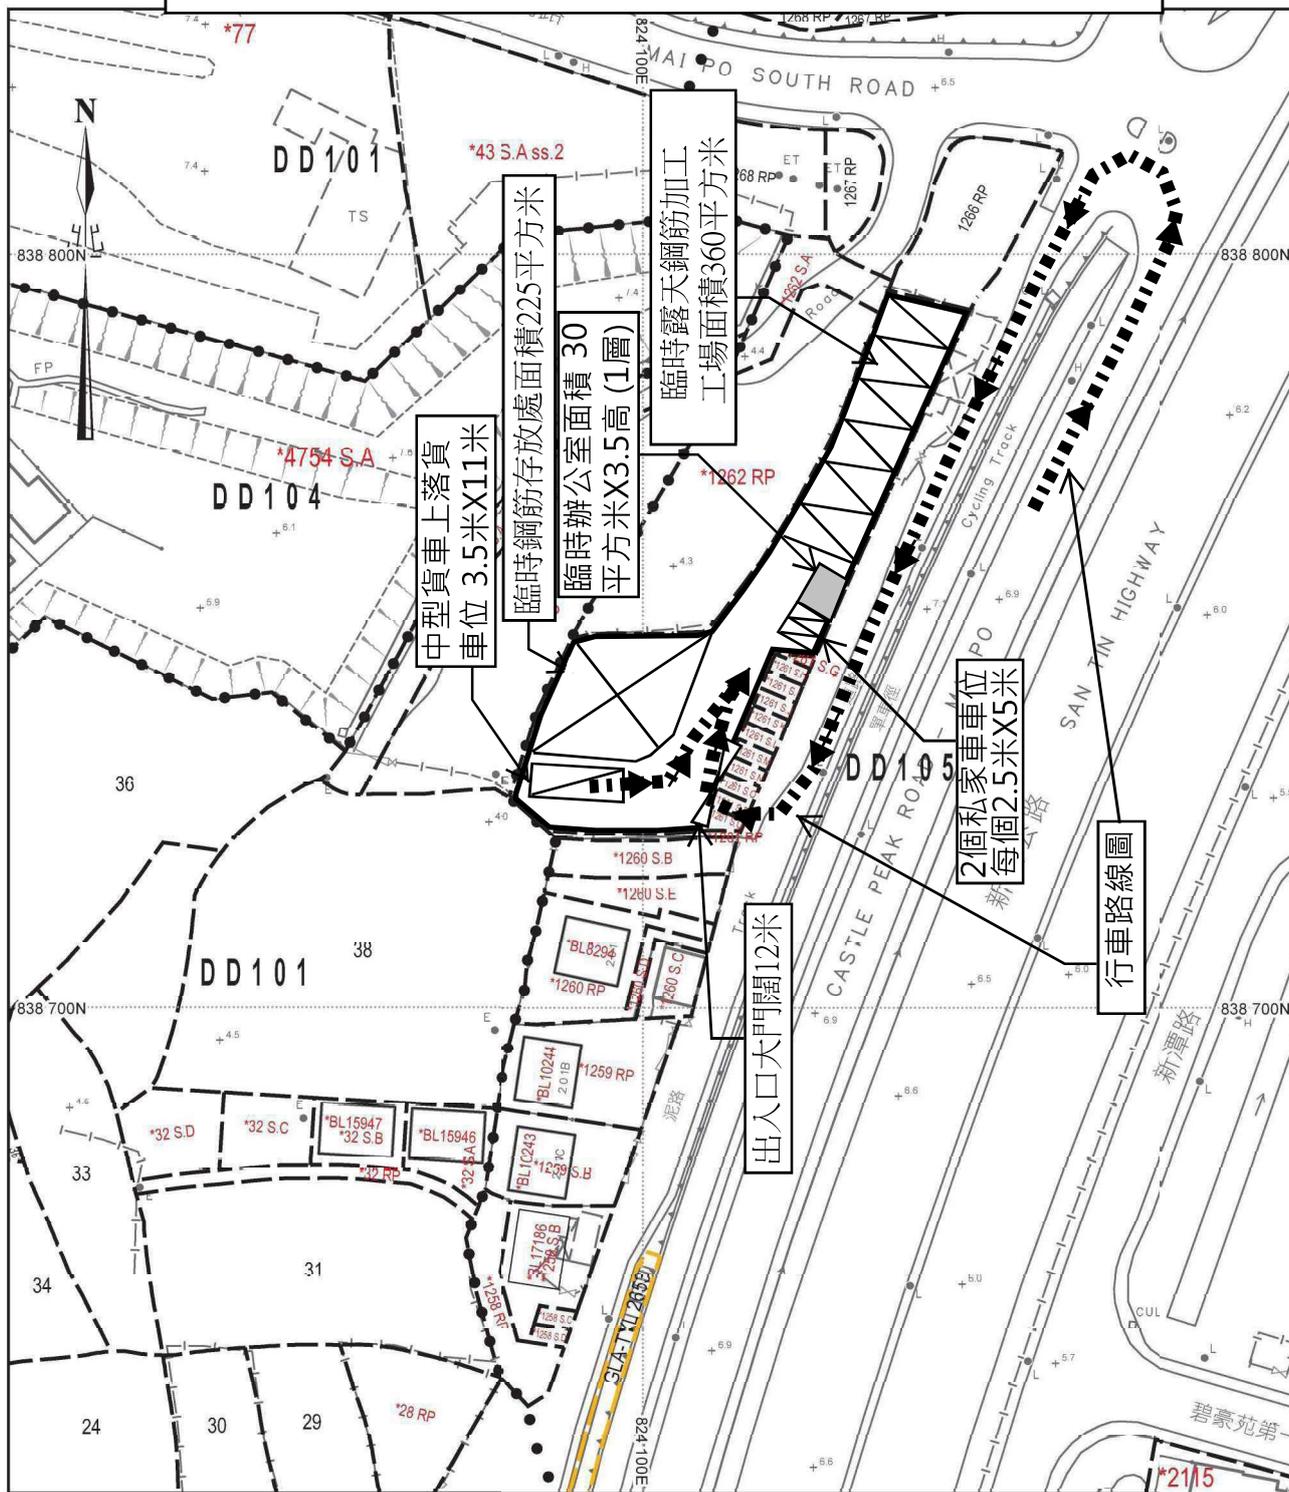

地政總署測繪處 Survey and Mapping Office, Lands Department

比例尺 SCALE 1:1000



有關場地內臨時用途及露天貯存用地我等必定遵守環境問題作業指引內容進行工作。而工作時間為每日上午8時至下午6時，星期日及公眾假期休息