


填土及填塘位置圖

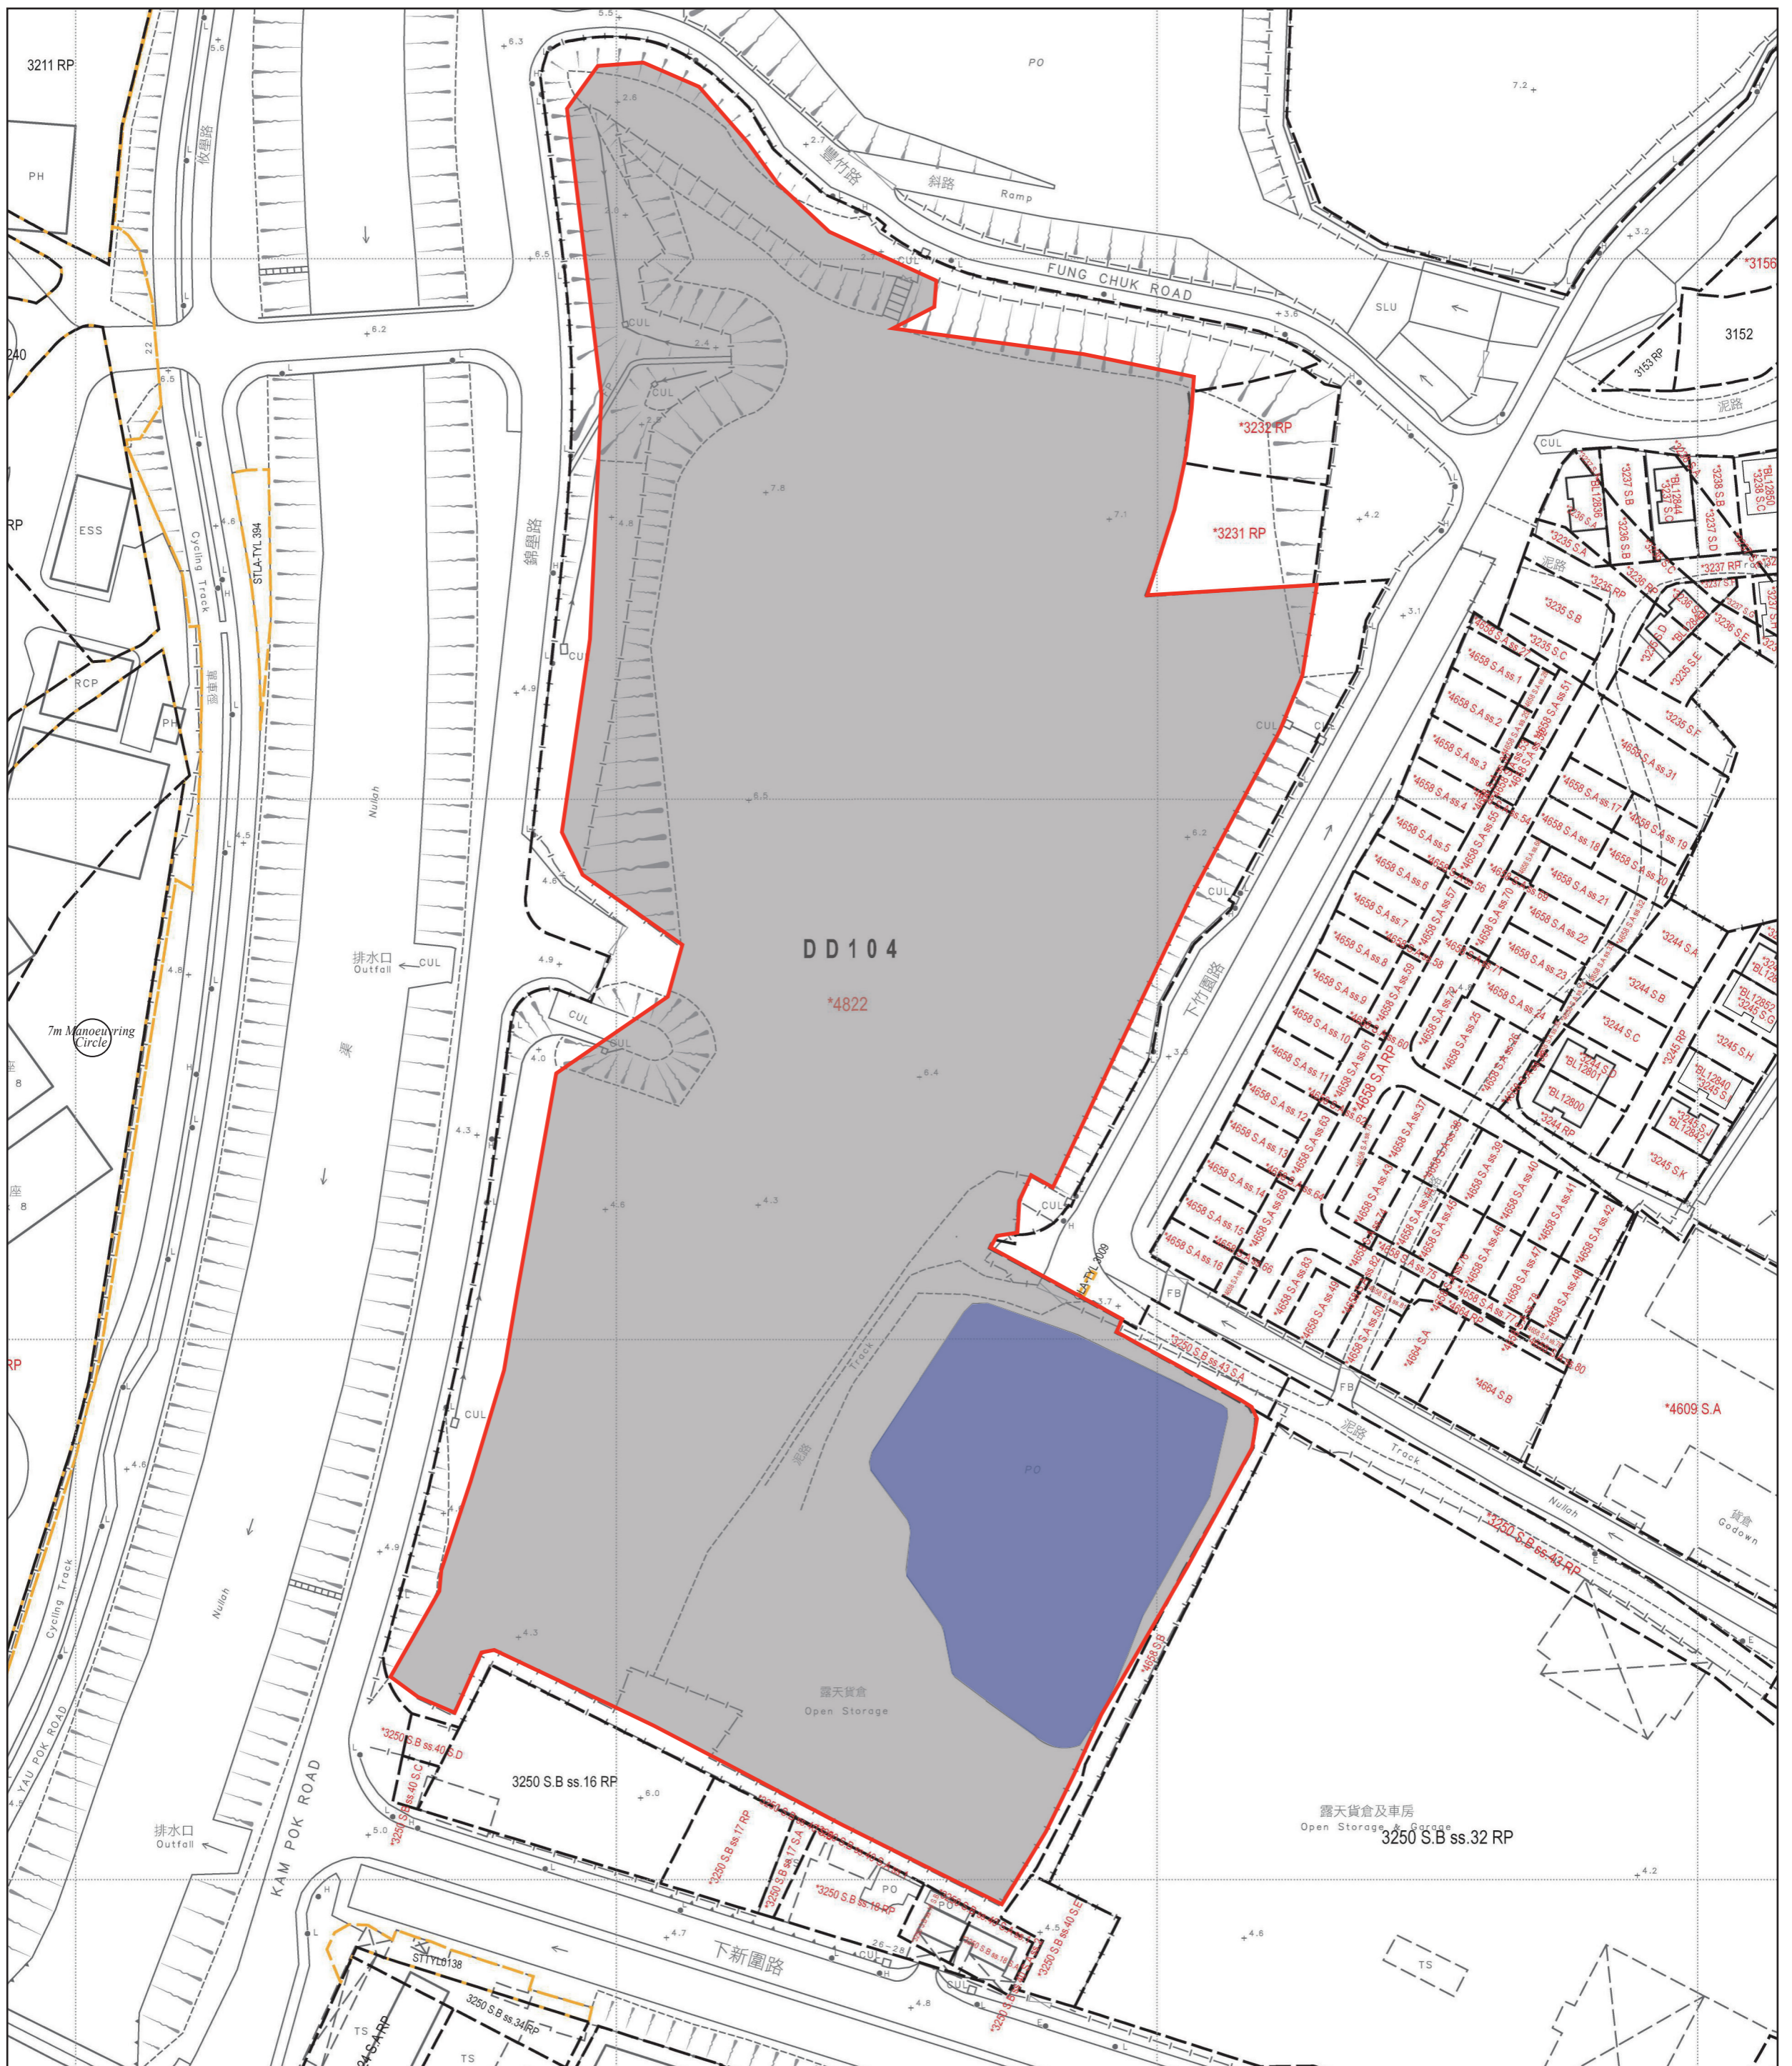

已填塘範圍

填塘面積：約3369平方米
 厚度：約1.2米
 填土物料：混凝土

已填土範圍

填土面積：約29541平方米
 厚度：約0.2米
 填土物料：混凝土

● ● ● 行車路線

SCALE 1 : 1000