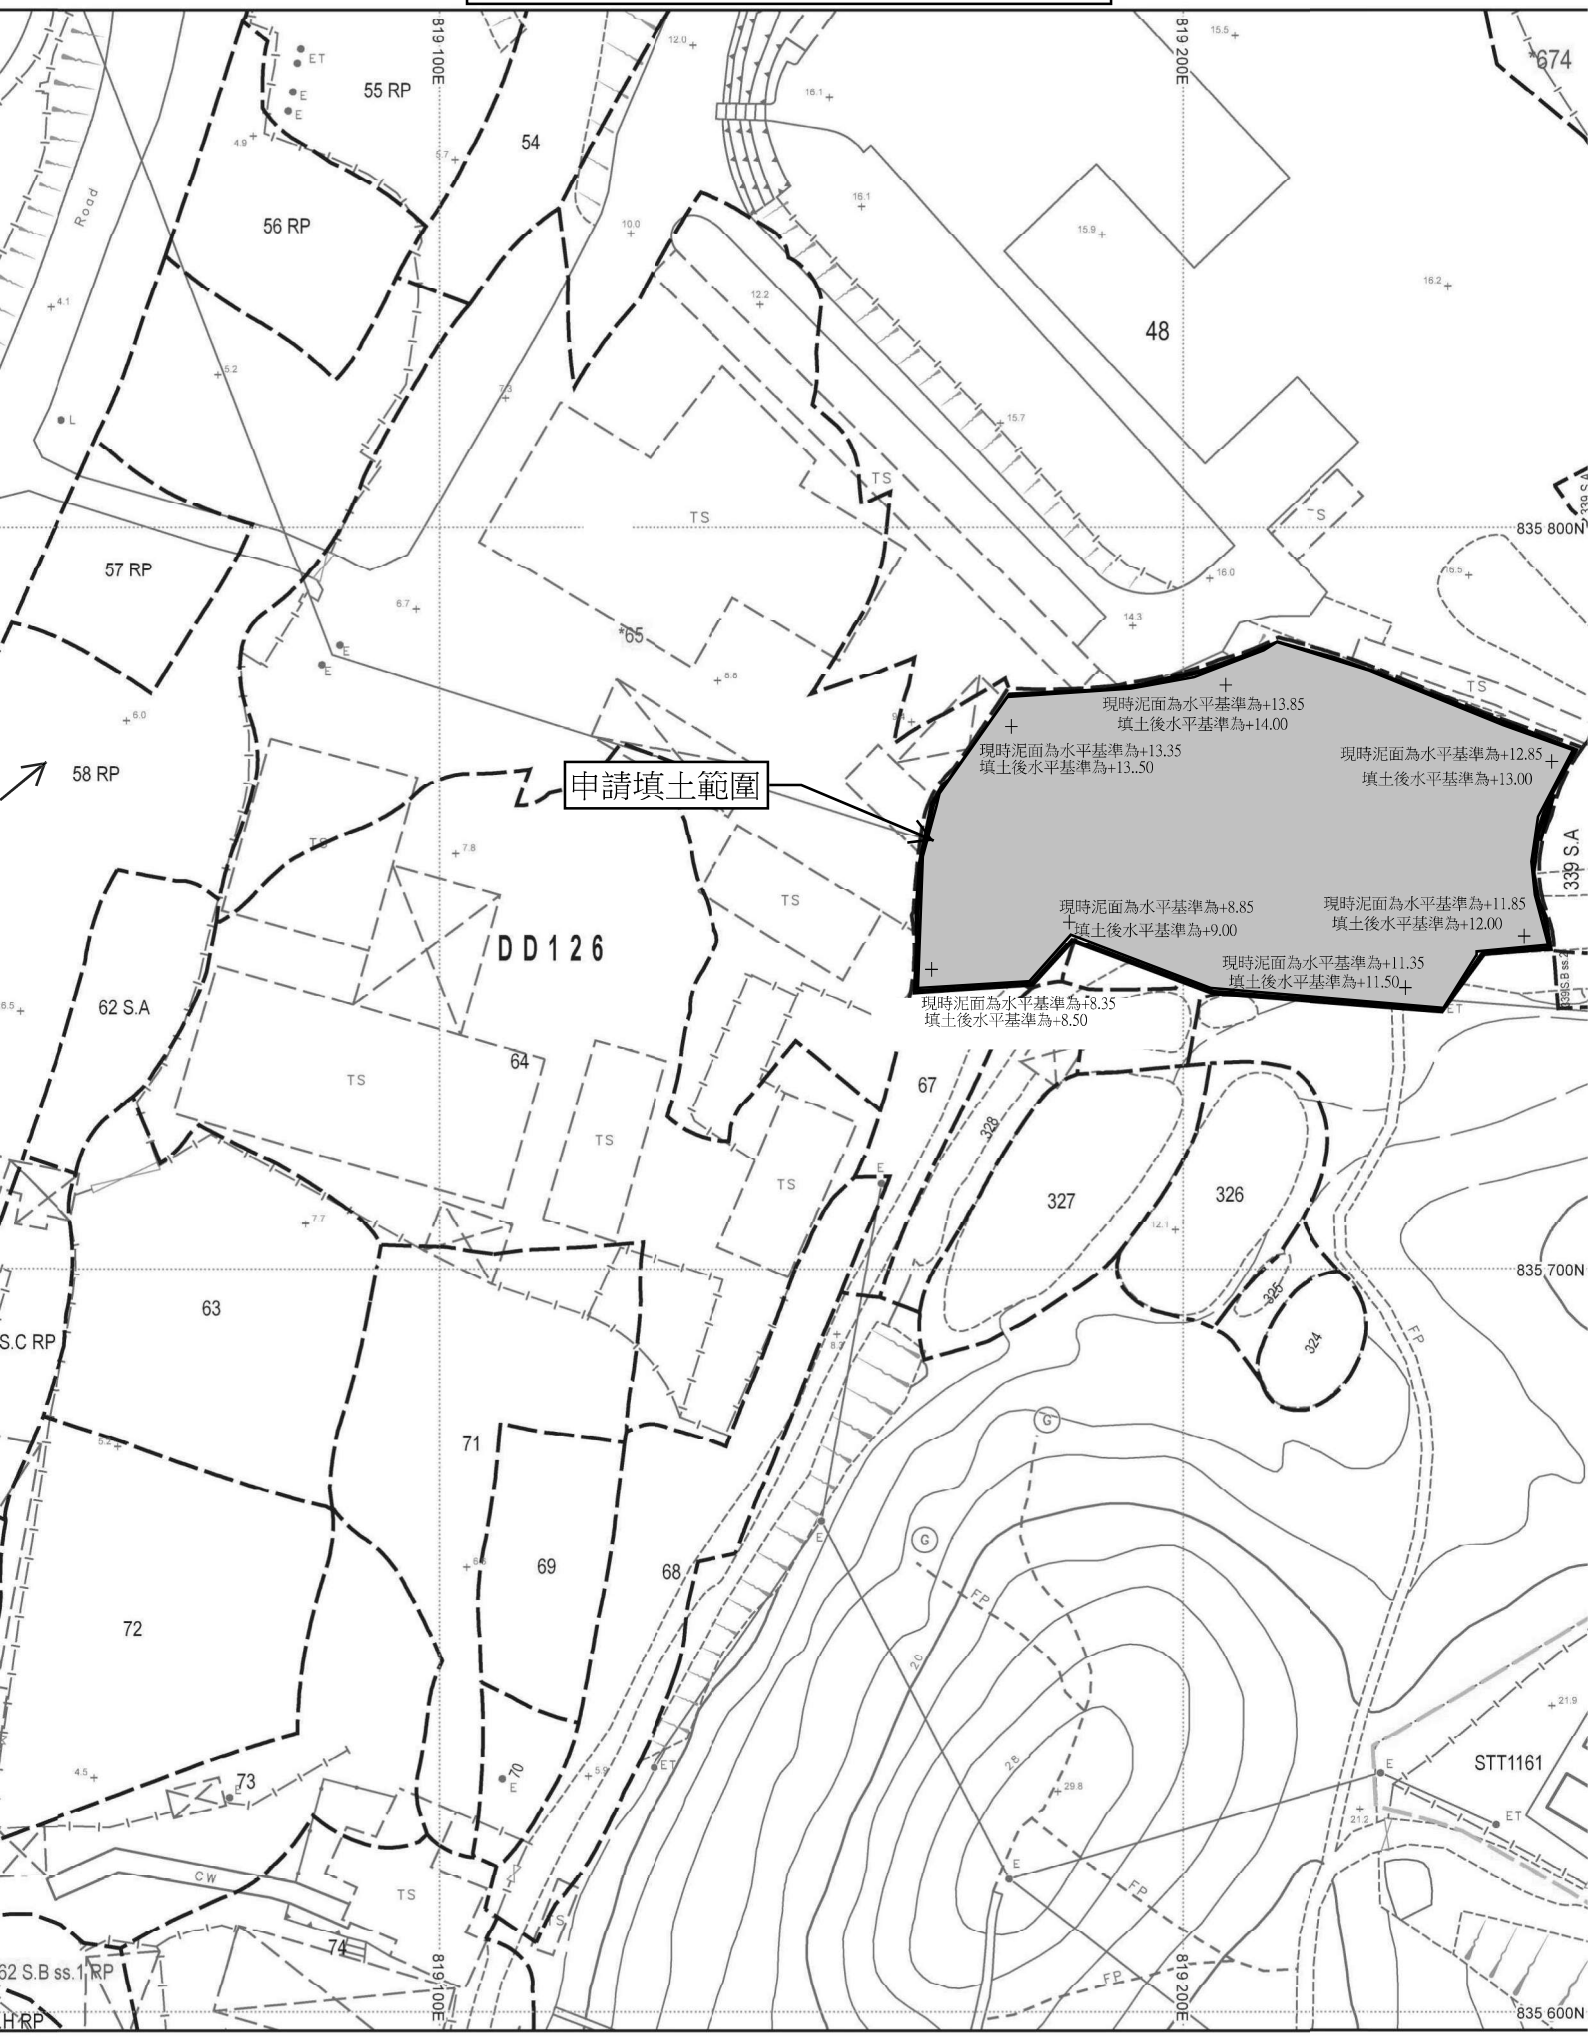
申請填土範圍圖


申請填土範圍
現時泥面為水平基準為+13.85
填土後水平基準為+14.00
現時泥面為水平基準為+13.35
填土後水平基準為+13..50
現時泥面為水平基準為+12.85
填土後水平基準為+13.00
現時泥面為水平基準為+8.85
填土後水平基準為+9.00
現時泥面為水平基準為+11.85
填土後水平基準為+12.00
現時泥面為水平基準為+11.35
填土後水平基準為+11.50
現時泥面為水平基準為+8.35
填土後水平基準為+8.50
DD126
55 RP
56 RP
57 RP
58 RP
62 S.A
63
S.C RP
72
73
74
62 S.B ss.1 RP
54
48
65
64
67
71
69
68
70
327
326
328
324
339 S.A
STT1161
819 100E
819 200E
835 800N
835 700N
835 600N
Road
TS
FP
CW