


區域	結構	用途	高度(m)	層數	GFA(m²)	有上蓋土地面積(m²)
1	鐵上蓋結構	犬舍	約 2.8	1	約 978.5	約 978.5
2	鐵上蓋結構	犬舍	約 2.8	1	約 137.2	約 137.2
3	貨櫃	儲物室	約 2.6	1	約 14.80	約 14.80
4	組合屋	貓狗病房	約 2.4	1	約 28.8	約 28.8
5	貨櫃	儲物室	約 2.6	1	約 14.80	約 14.80
6	貨櫃	儲物室	約 2.6	1	約 14.80	約 14.80
7	貨櫃	儲物室	約 2.6	1	約 14.80	約 14.80
8	2個獨立廁間	獨立廁間	約 2.3	1	2個共約 2.64	2個共約 2.64
總和:					約 1206.34	約 1206.34

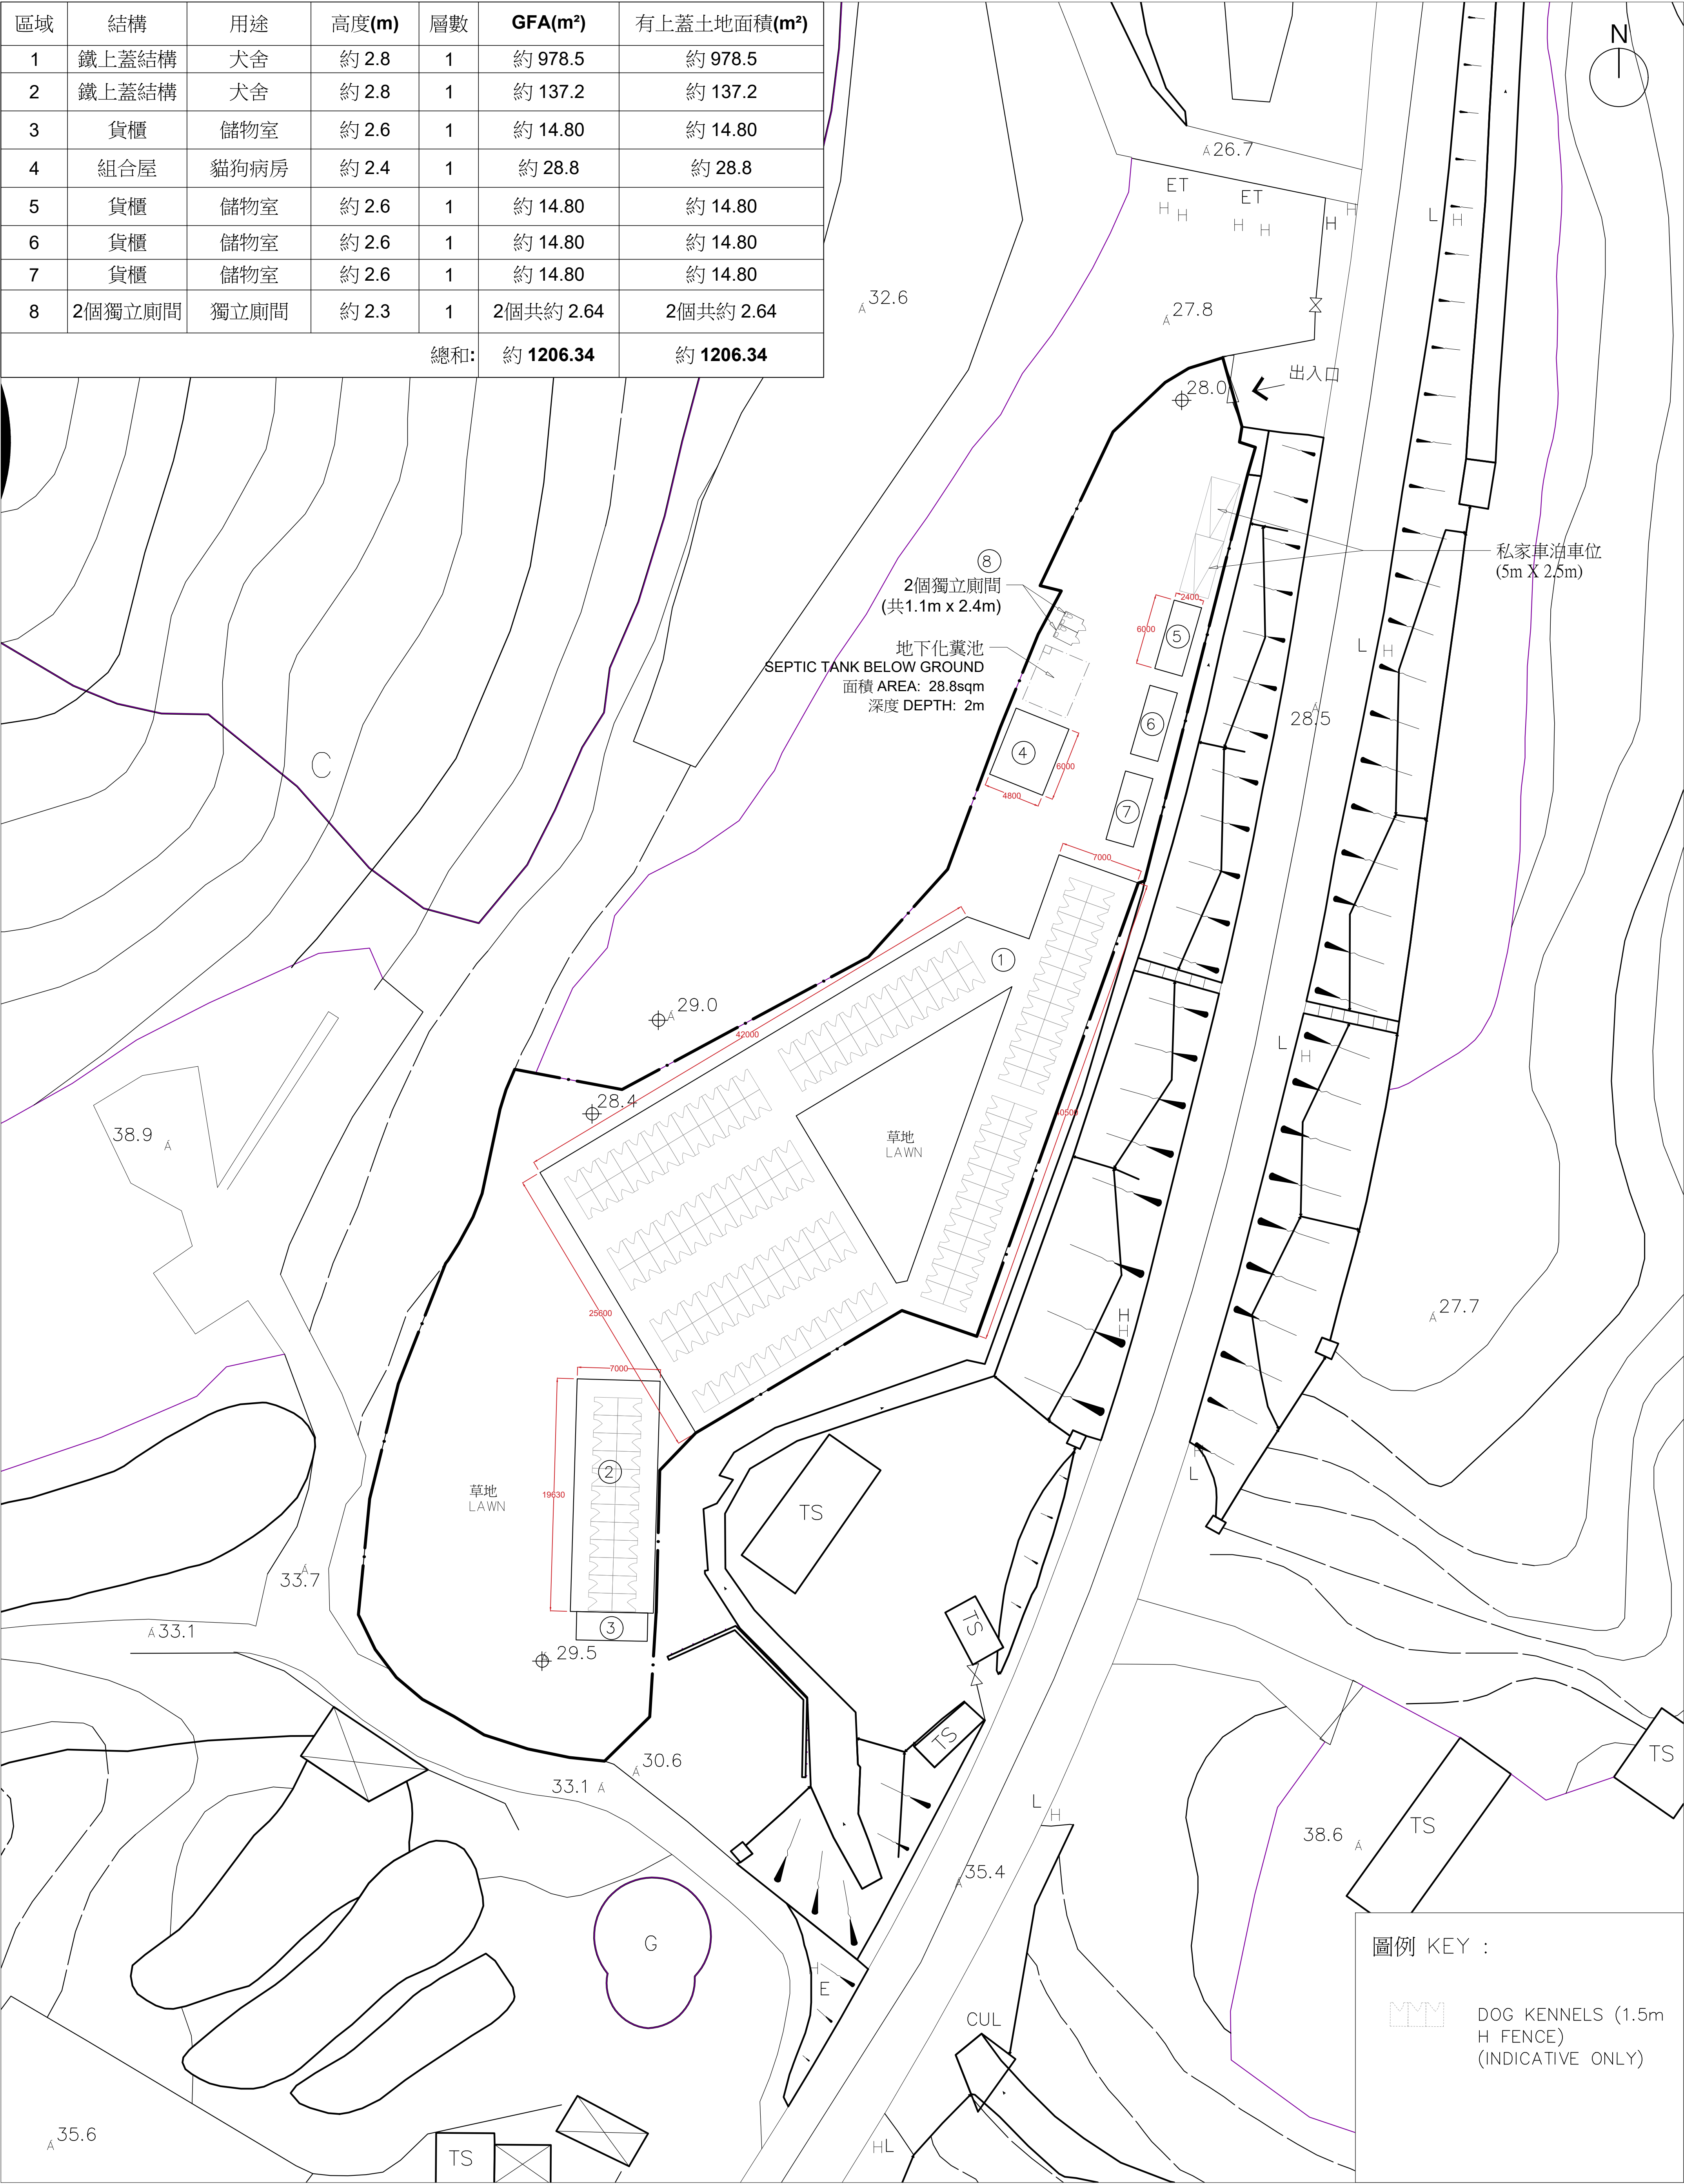

LOCATION : LOT1463RP (PART), 1464 DD118 AND ADJOINING GOVERNMENT LAND TAI SHU HA ROAD WEST, YUEN LONG	DRAWING TITLE: 佈局設計圖 LAYOUT PLAN	DRAWING NO.: TSHW_02	SCALE : 1: 250 @ A1 0 2.5 5 7.5 10m
--	--	-------------------------	---