


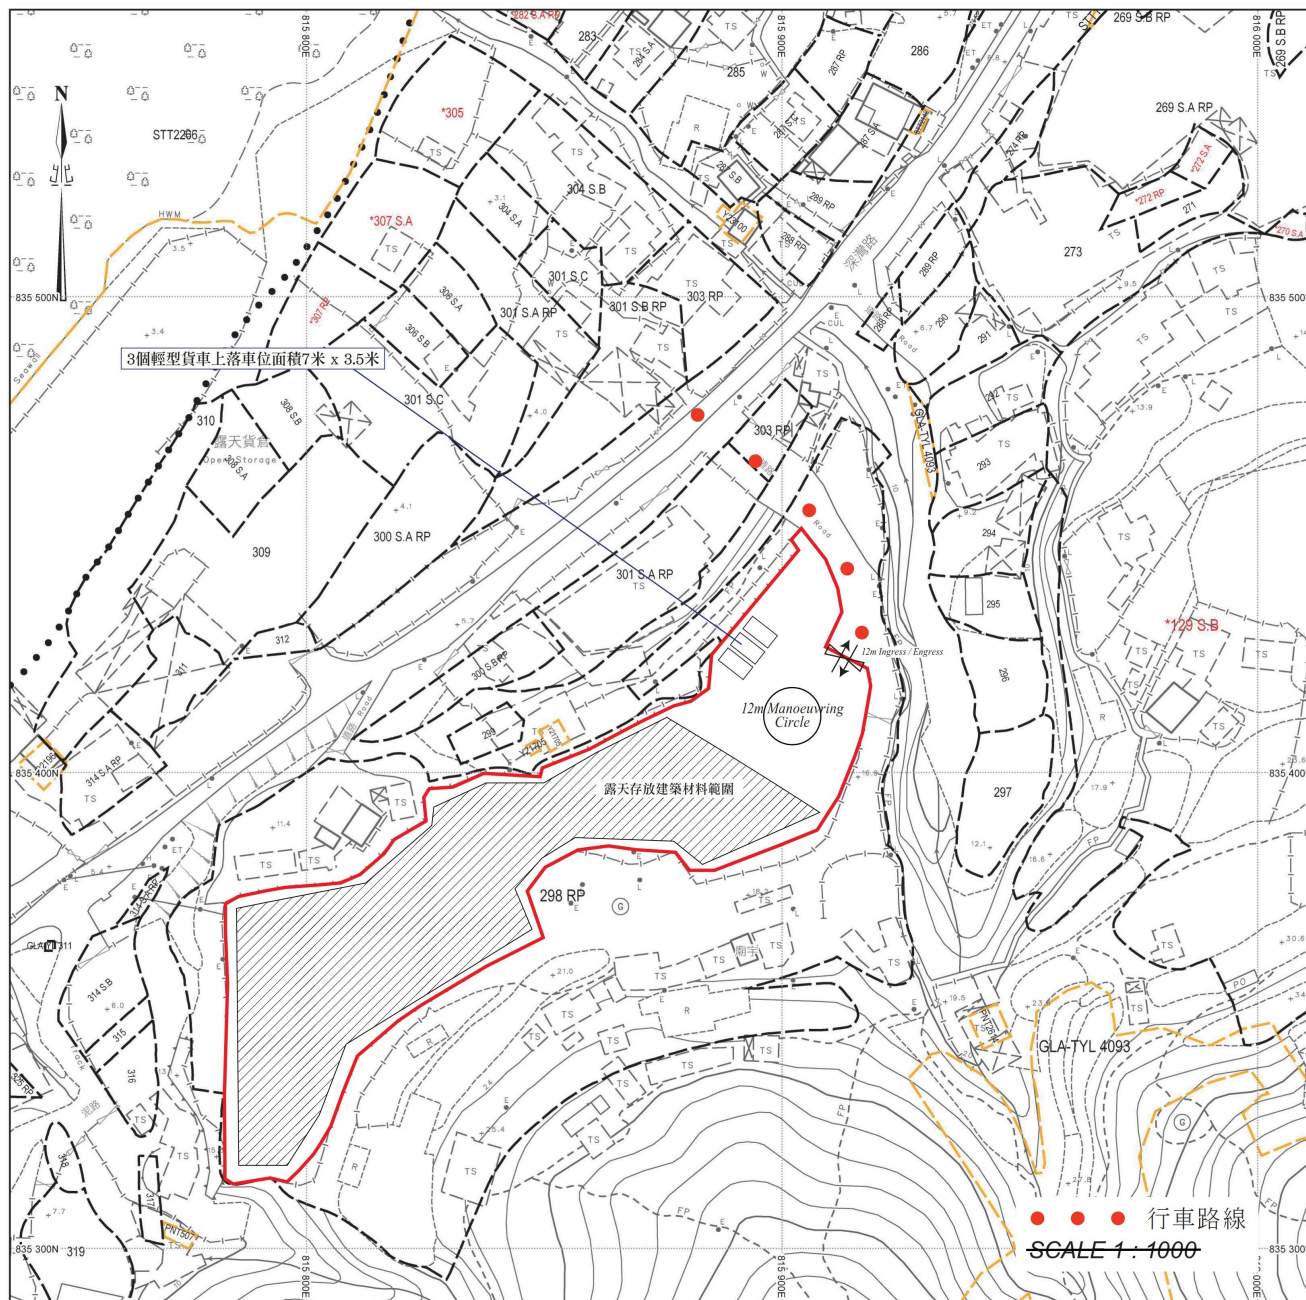

場地設計圖

用途：露天存放建築材料
申請範圍面積：約5500平方米
露天存放建築材料範圍面積：約3200平方米

SMO-P02 20230524112510 10

(摘錄自申請人於 19. 12. 2024 呈交的申請書)
(Extract from Applicant's
Submission of 19.12.2024)

參考編號
REFERENCE No.
AYL-HTF/1182

繪圖 DRAWING
A-1

緑化樹木20棵

● 12棵中華杜英

● ● ● 行車路線


~~SCALE 1:1000~~

SMO-P02 20230524112510 10

(摘錄自申請人於 30. 12. 2024 呈交的補充資料)
(Extract from Applicant's Supplementary
Information Submitted on 30.12.2024)

參考編號
REFERENCE No.
A/YL-HTF/1182

繪圖 DRAWING
A-2

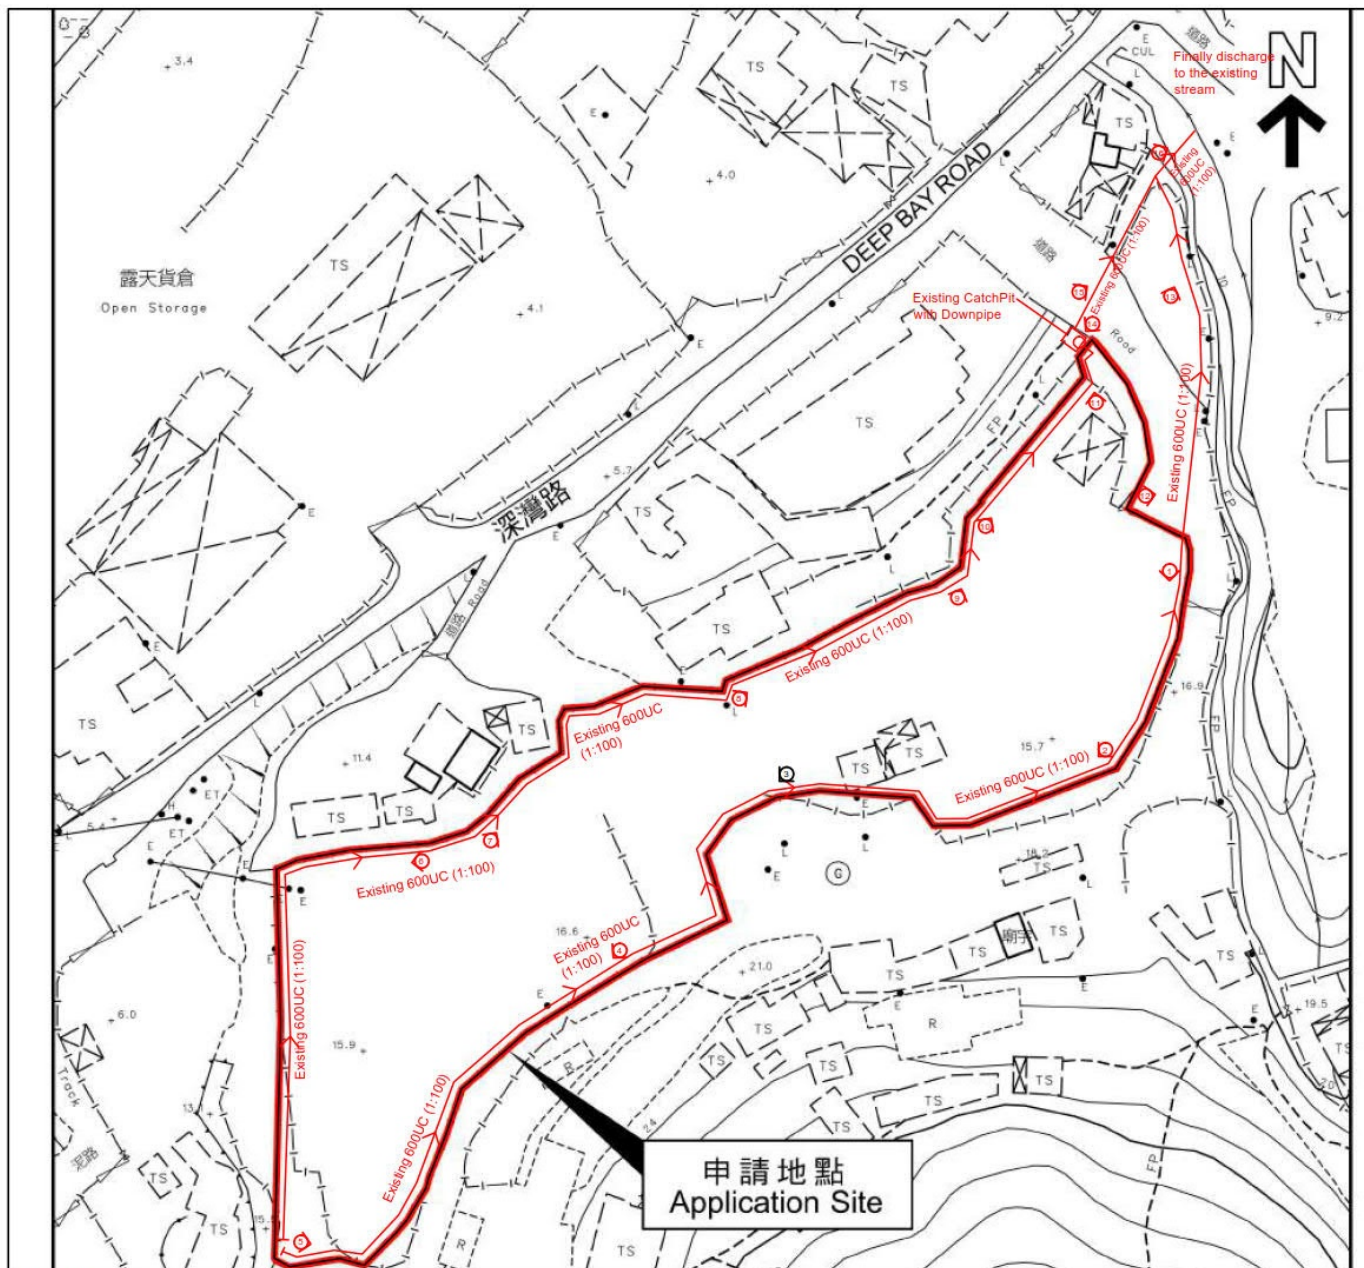

LEGEND


- CP Existing CatchPit
- Existing 600UC (1:100)
- ① Photo Viewport

正宏工程顧問公司 CHING WAN ENGINEERING CONSULTANT COMPANY Project Proposed Temporary Open Storage of Construction Materials for a Period of 3 Years and Associated Filling of Land Lot 298 RP (Part) in D.D. 128, Ha Tsuen, Yuen Long, New Territories (Application No.:A/YL-HTF/1182)	Title:		
	Drainage Record Plan		D01
	Drawn by:	Date:	
	DM	7-4-2025	
	Check by:	Scale:	
	DM	---	

(摘錄自申請人於 9.4.2025 呈交的進一步資料)
(Extract from Applicant's Further
Information Submitted on 9.4.2025)

參考編號
REFERENCE No.
A/YL-HTF/1182


繪圖 DRAWING
A-3

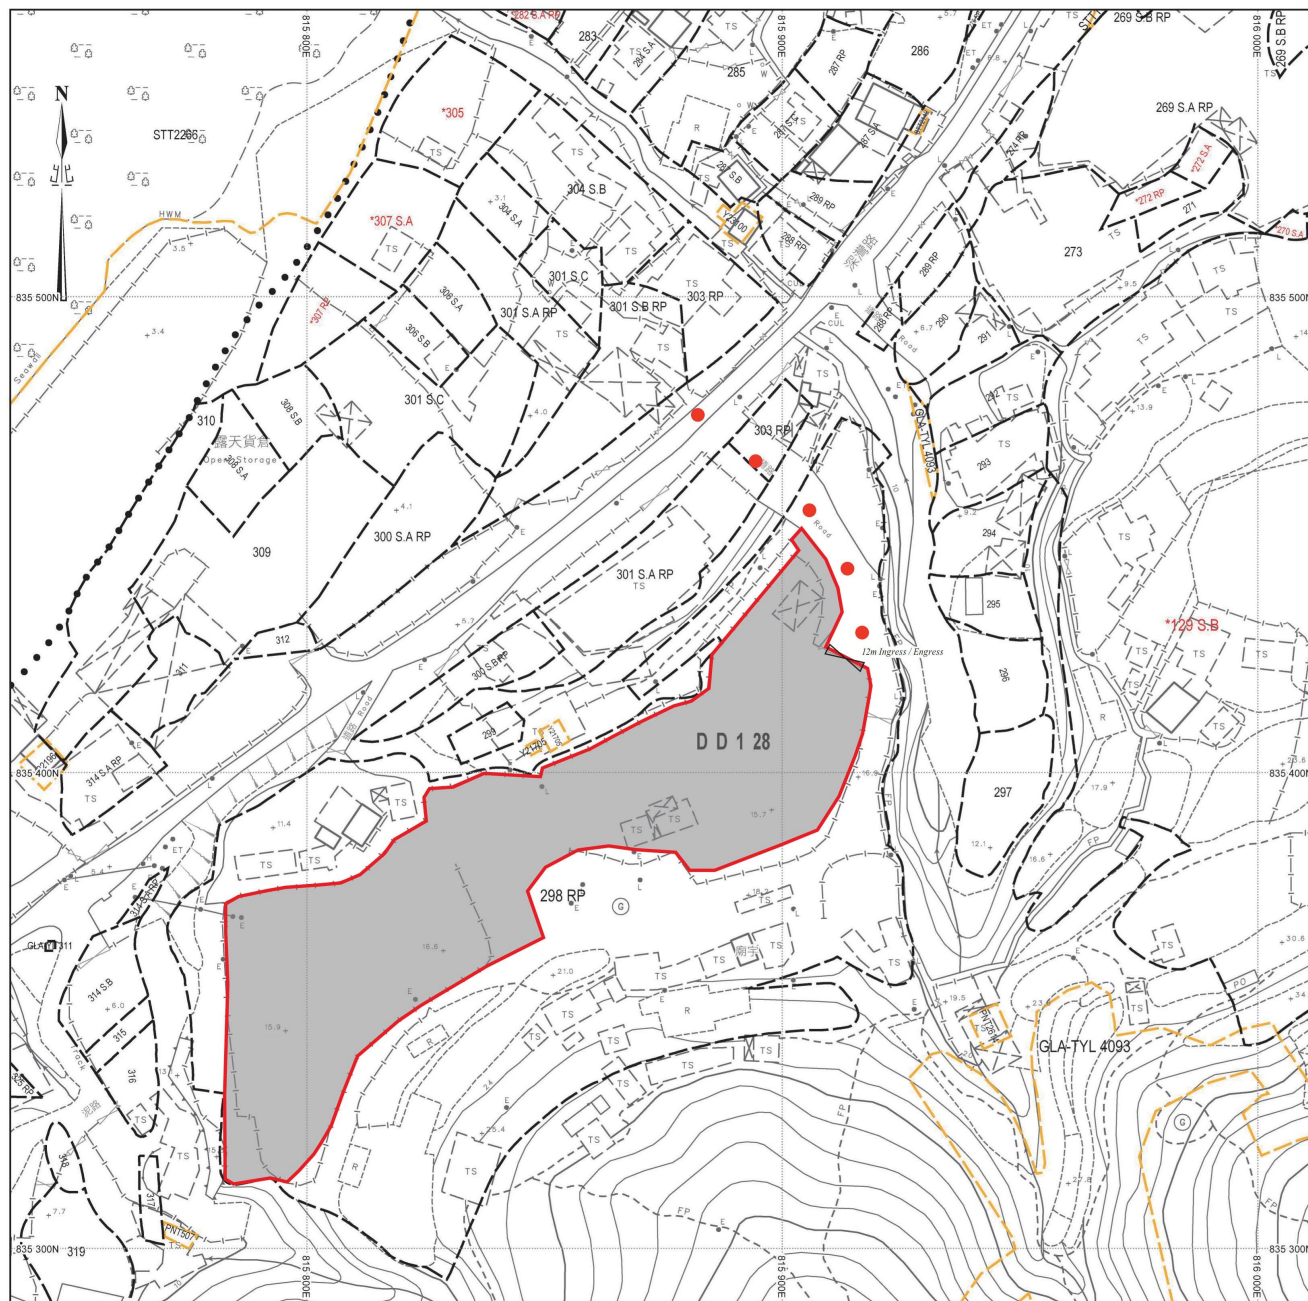

填土位置圖

填土面積：約5500平方米
填土厚度：約0.2米
填土物料：混凝土及泥土

■ 填土範圍
● ● ● 行車路線
SCALE 1:1000

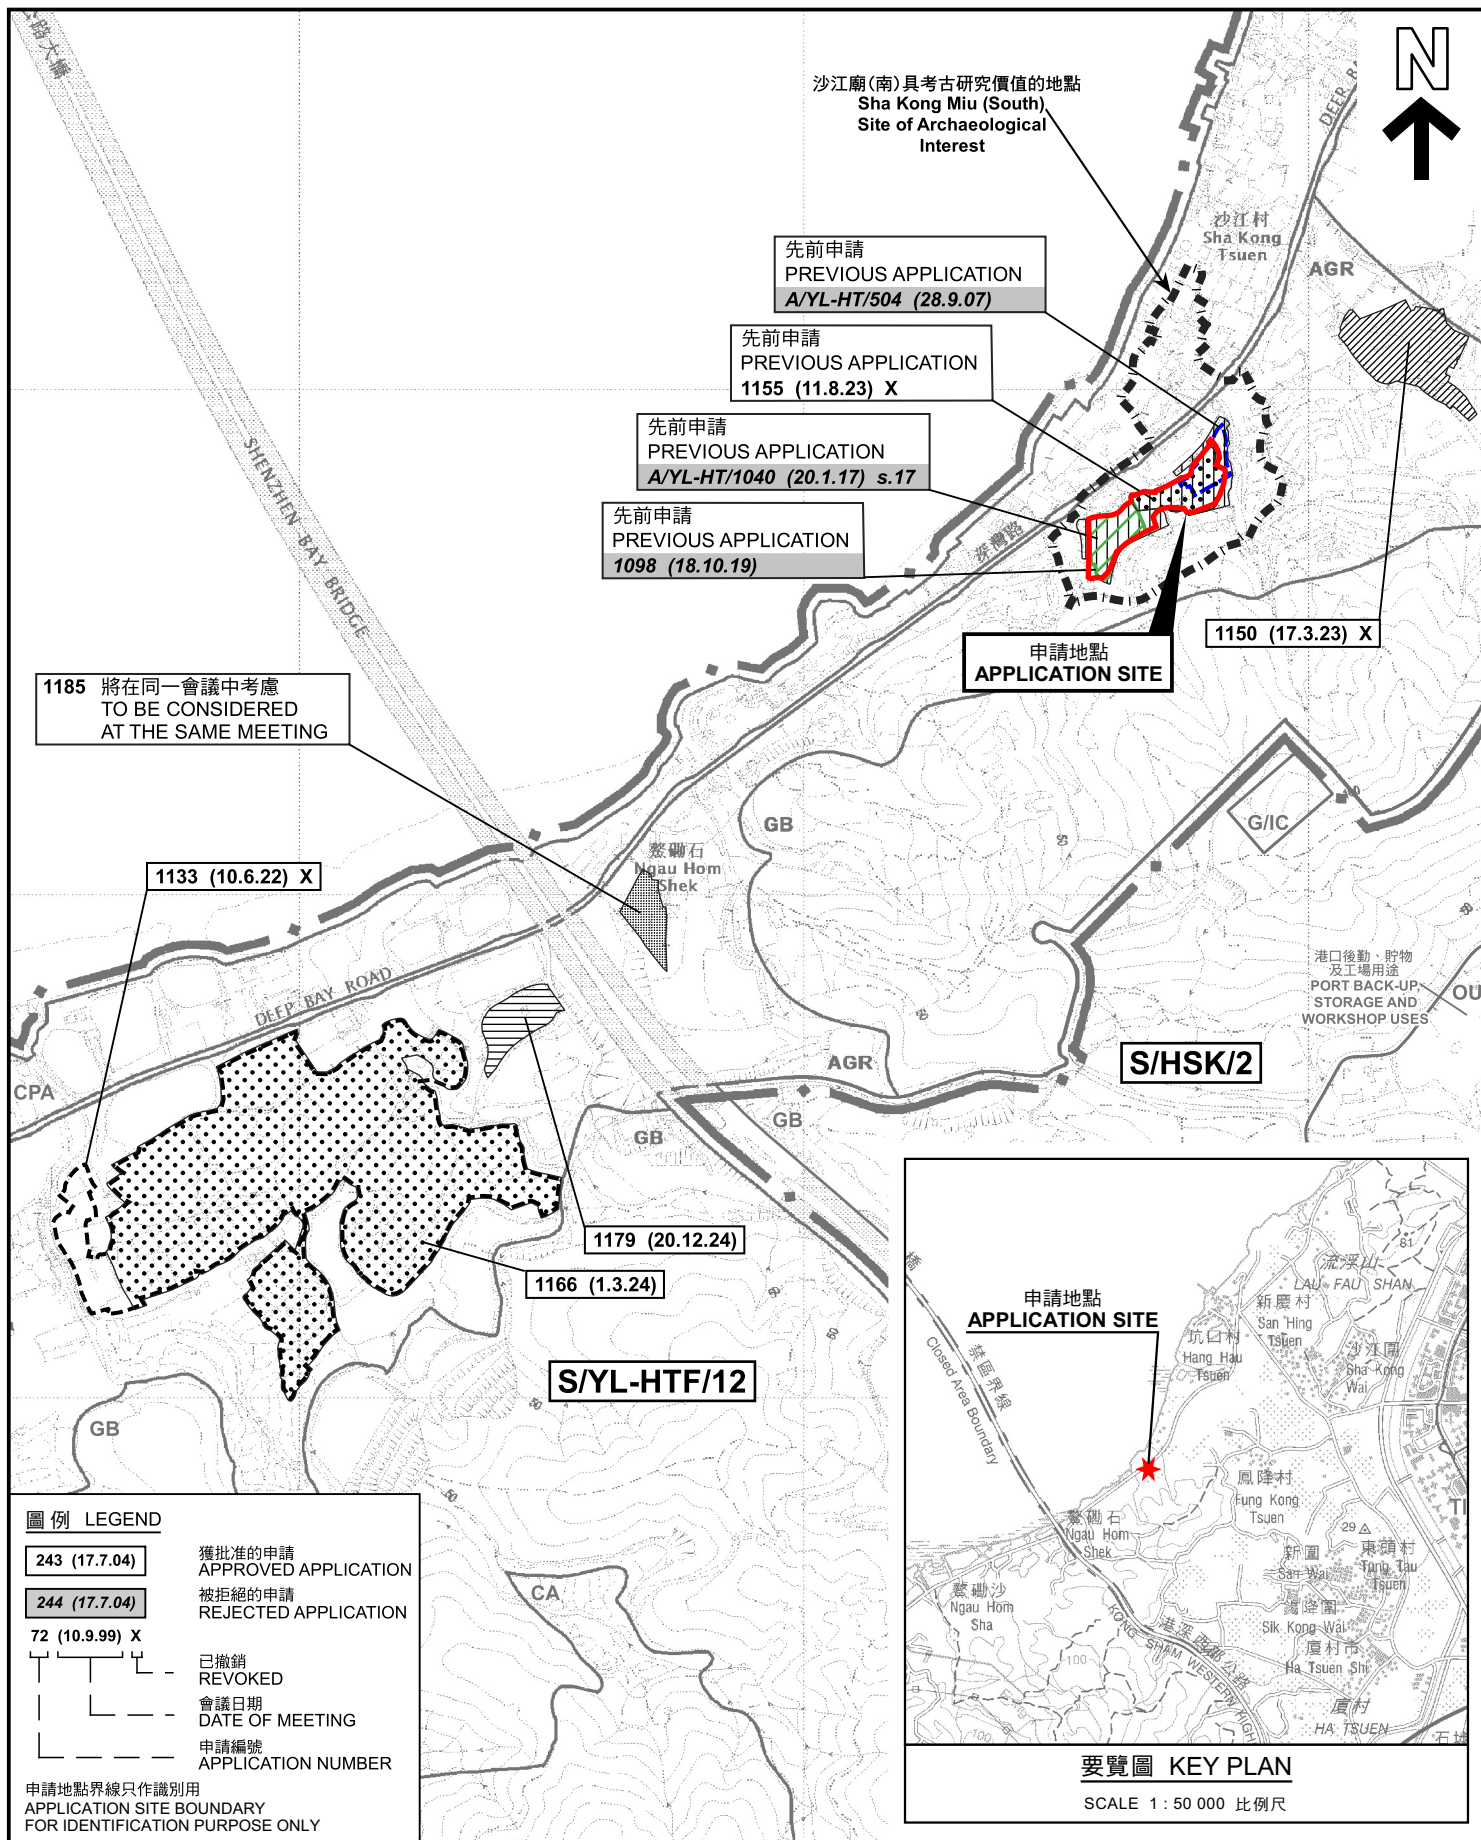

位置圖 LOCATION PLAN

擬議臨時露天存放建築材料(為期3年)及相關的填土工程
新界元朗慶村丈量約份第128約地段第298號餘段(部分)
PROPOSED TEMPORARY OPEN STORAGE OF
CONSTRUCTION MATERIALS FOR A PERIOD OF 3 YEARS
AND ASSOCIATED FILLING OF LAND
LOT 298 RP (PART) IN D.D. 128,
HA TSUEN, YUEN LONG, NEW TERRITORIES
SCALE 1 : 7 500 比例尺

米 100 0 100 200 300 米
METRES

規劃署
PLANNING
DEPARTMENT



參考編號
REFERENCE No.
A/YL-HTF/1182

圖 PLAN
A-1

本摘要圖於2025年5月20日擬備，
所根據的資料為於2018年10月16日
核准的分區計劃大綱圖編號 S/YL-HTF/12
EXTRACT PLAN PREPARED ON 20.5.2025
BASED ON OUTLINE ZONING PLAN No.
S/YL-HTF/12 APPROVED ON 16.10.2018



沙江村
Sha Kong
Tsuen

DEEP BAY ROAD

連接深灣路的通道
Access Leading from
Deep Bay Road

深灣路

圖例 LEGEND



申請地點(界線只作識別用)
APPLICATION SITE
(BOUNDARY FOR IDENTIFICATION
PURPOSE ONLY)

本摘要圖於2025年5月20日擬備，所根據的資料為地政總署於2023年11月19日拍得的航攝照片編號 E211378C
EXTRACT PLAN PREPARED ON 20.5.2025
BASED ON AERIAL PHOTO No.
E211378C TAKEN ON 19.11.2023
BY LANDS DEPARTMENT

航攝照片 AERIAL PHOTO

擬議臨時露天存放建築材料(為期3年)及相關的填土工程
新界元朗厦村丈量約份第128約地段第298號餘段(部分)
PROPOSED TEMPORARY OPEN STORAGE OF
CONSTRUCTION MATERIALS FOR A PERIOD OF 3 YEARS
AND ASSOCIATED FILLING OF LAND
LOT 298 RP (PART) IN D.D.128,
HA TSUEN, YUEN LONG, NEW TERRITORIES

規劃署
PLANNING
DEPARTMENT



參考編號
REFERENCE No.
AYL-HTF/1182

圖 PLAN
A-3



申請地點界線只作識別用 APPLICATION SITE BOUNDARY FOR IDENTIFICATION PURPOSE ONLY

實地照片 SITE PHOTOS

擬議臨時露天存放建築材料（為期3年）及相關的填土工程
 新界元朗厦村丈量約份第128約地段第298號餘段（部分）
 PROPOSED TEMPORARY OPEN STORAGE OF
 CONSTRUCTION MATERIALS FOR A PERIOD OF 3 YEARS
 AND ASSOCIATED FILLING OF LAND
 LOT 298 RP (PART) IN D.D.128,
 HA TSUEN, YUEN LONG, NEW TERRITORIES

規劃署
 PLANNING
 DEPARTMENT



參考編號
 REFERENCE No.
 A/YL-HTF/1182

圖 PLAN
 A-4a

本圖於2025年5月20日擬備，所根據的資料為攝於2025年5月16日的實地照片
 PLAN PREPARED ON 20.5.2025
 BASED ON SITE PHOTOS
 TAKEN ON 16.5.2025



實地照片 SITE PHOTOS

擬議臨時露天存放建築材料（為期3年）及相關的填土工程
 新界元朗廈村丈量約份第128約地段第298號餘段(部分)
 PROPOSED TEMPORARY OPEN STORAGE OF
 CONSTRUCTION MATERIALS FOR A PERIOD OF 3 YEARS
 AND ASSOCIATED FILLING OF LAND
 LOT 298 RP (PART) IN D.D.128,
 HA TSUEN, YUEN LONG, NEW TERRITORIES

規 劃 署
 PLANNING
 DEPARTMENT



參考編號
 REFERENCE No.
 A/YL-HTF/1182

圖 PLAN
 A-4b

本圖於2025年5月20日擬備，所根據的
 資料為攝於2025年5月16日的實地照片
 PLAN PREPARED ON 20.5.2025
 BASED ON SITE PHOTOS
 TAKEN ON 16.5.2025