

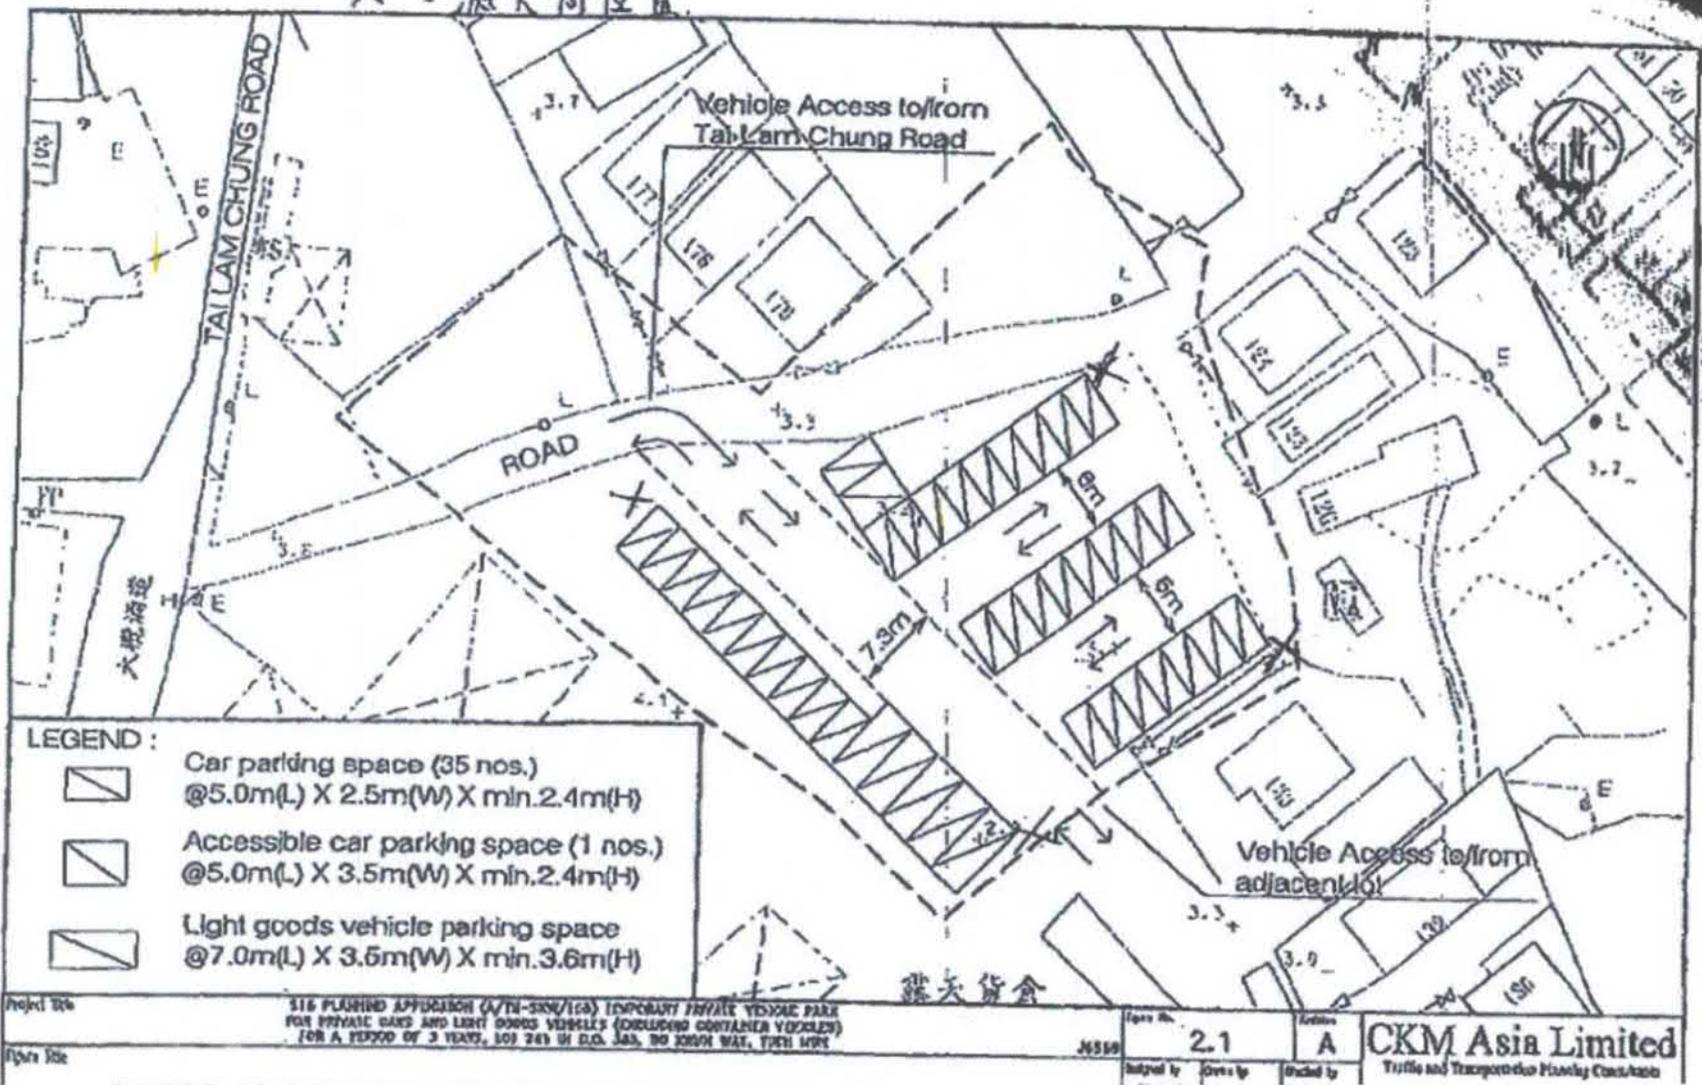


X = 滅火筒位置

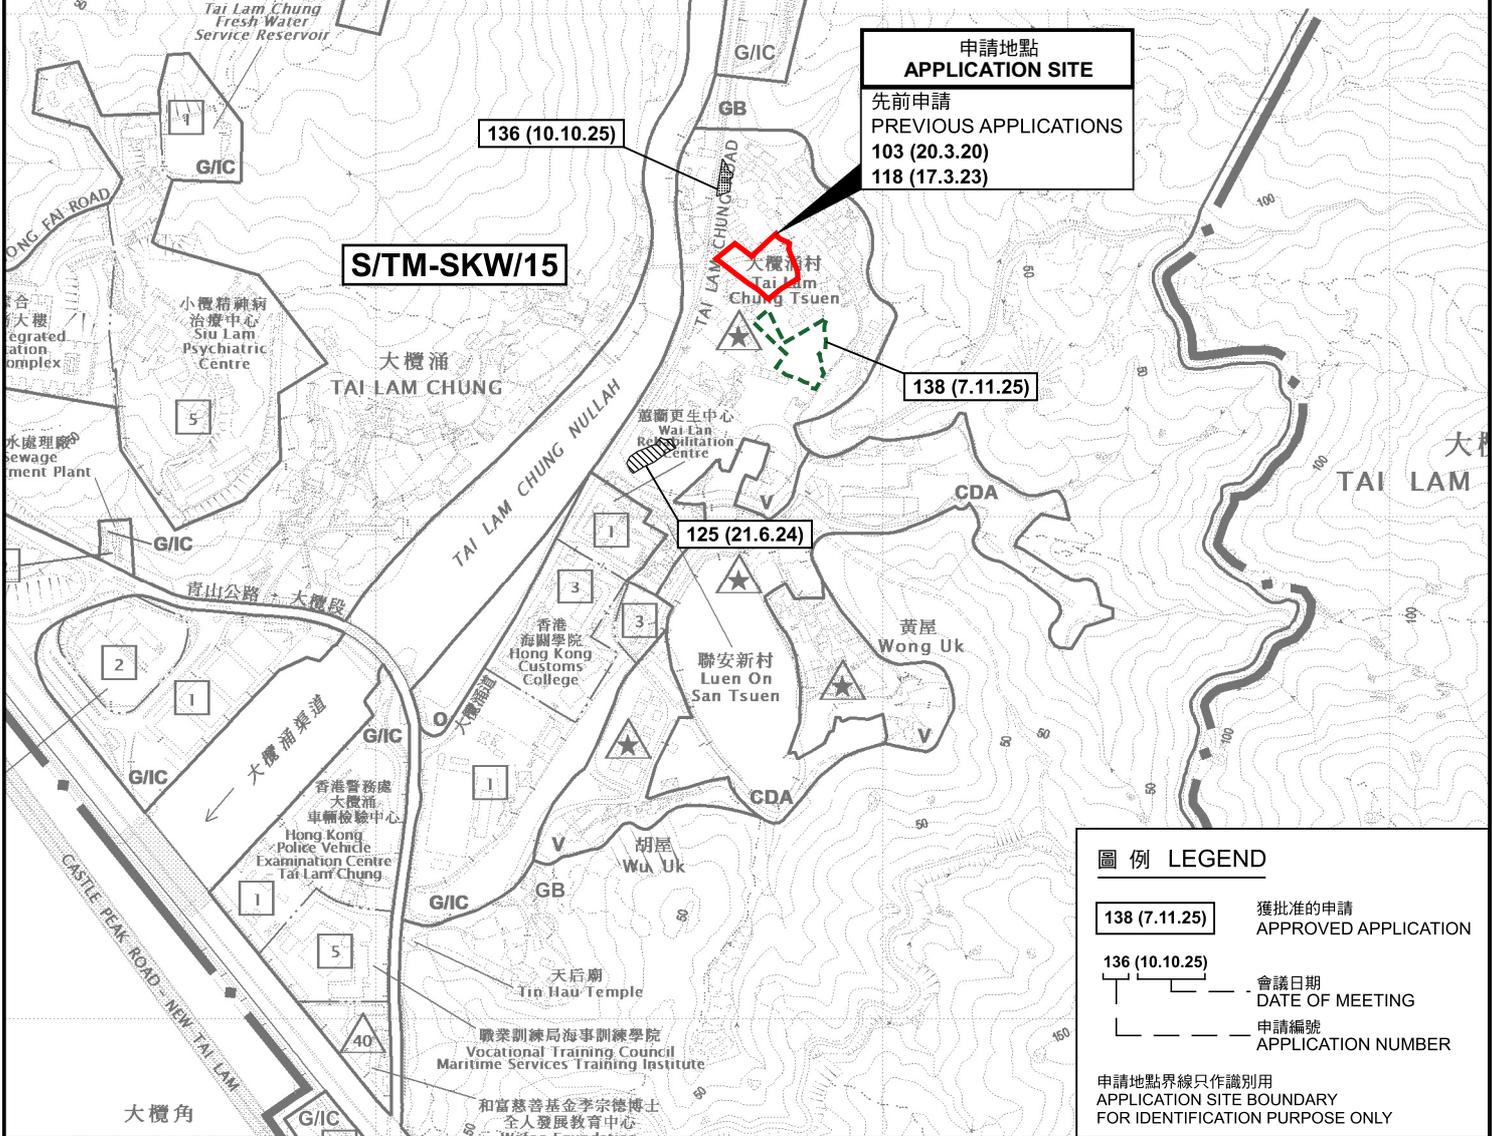

參考編號 REFERENCE No. A/TM-SKW/139	繪圖 DRAWING A-1
---------------------------------------	-------------------

(摘錄自申請人於13. 1. 2026呈交的申請書)
(Extract from Applicant's
Submission of 13.1.2026)

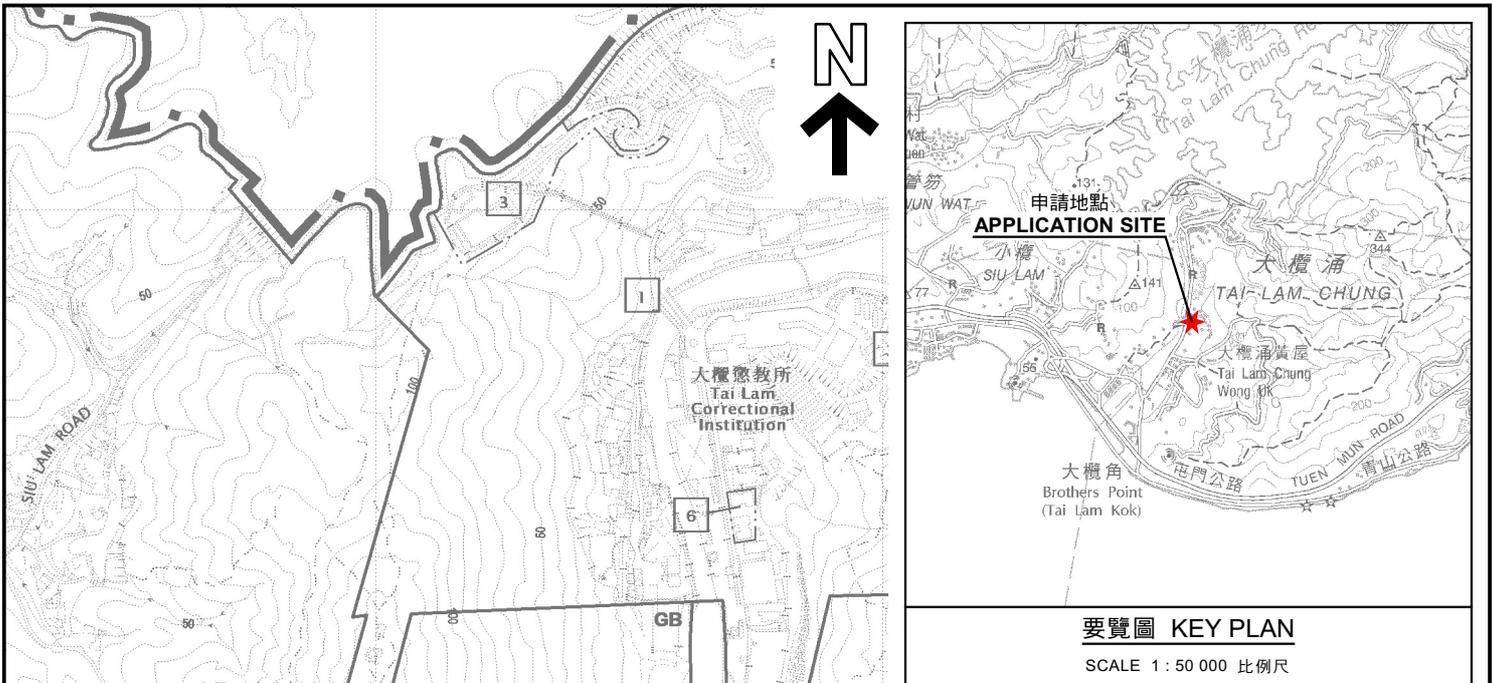

本摘要圖於2026年2月24日擬備，所根據的資料為於2023年10月3日核准的分區計劃大綱圖編號 S/TM-SKW/15 EXTRACT PLAN PREPARED ON 24.2.2026 BASED ON OUTLINE ZONING PLAN No. S/TM-SKW/15 APPROVED ON 3.10.2023

位置圖 LOCATION PLAN

臨時私人私家車及輕型貨車停車場(貨櫃車除外)的規劃許可續期(為期3年)
屯門大欖涌村丈量約份第385約地段第241號
RENEWAL OF PLANNING APPROVAL FOR TEMPORARY PRIVATE VEHICLE PARK FOR PRIVATE CARS AND LIGHT GOODS VEHICLES (EXCLUDING CONTAINER VEHICLES) FOR A PERIOD OF 3 YEARS
LOT 241 IN D.D. 385, TAI LAM CHUNG TSUEN, TUEN MUN


SCALE 1 : 7 500 比例尺

米 100 0 100 200 300 米
METRES

規劃署 Planning Department

參考編號 REFERENCE No. **A/TM-SKW/139**

圖 PLAN **A-1**

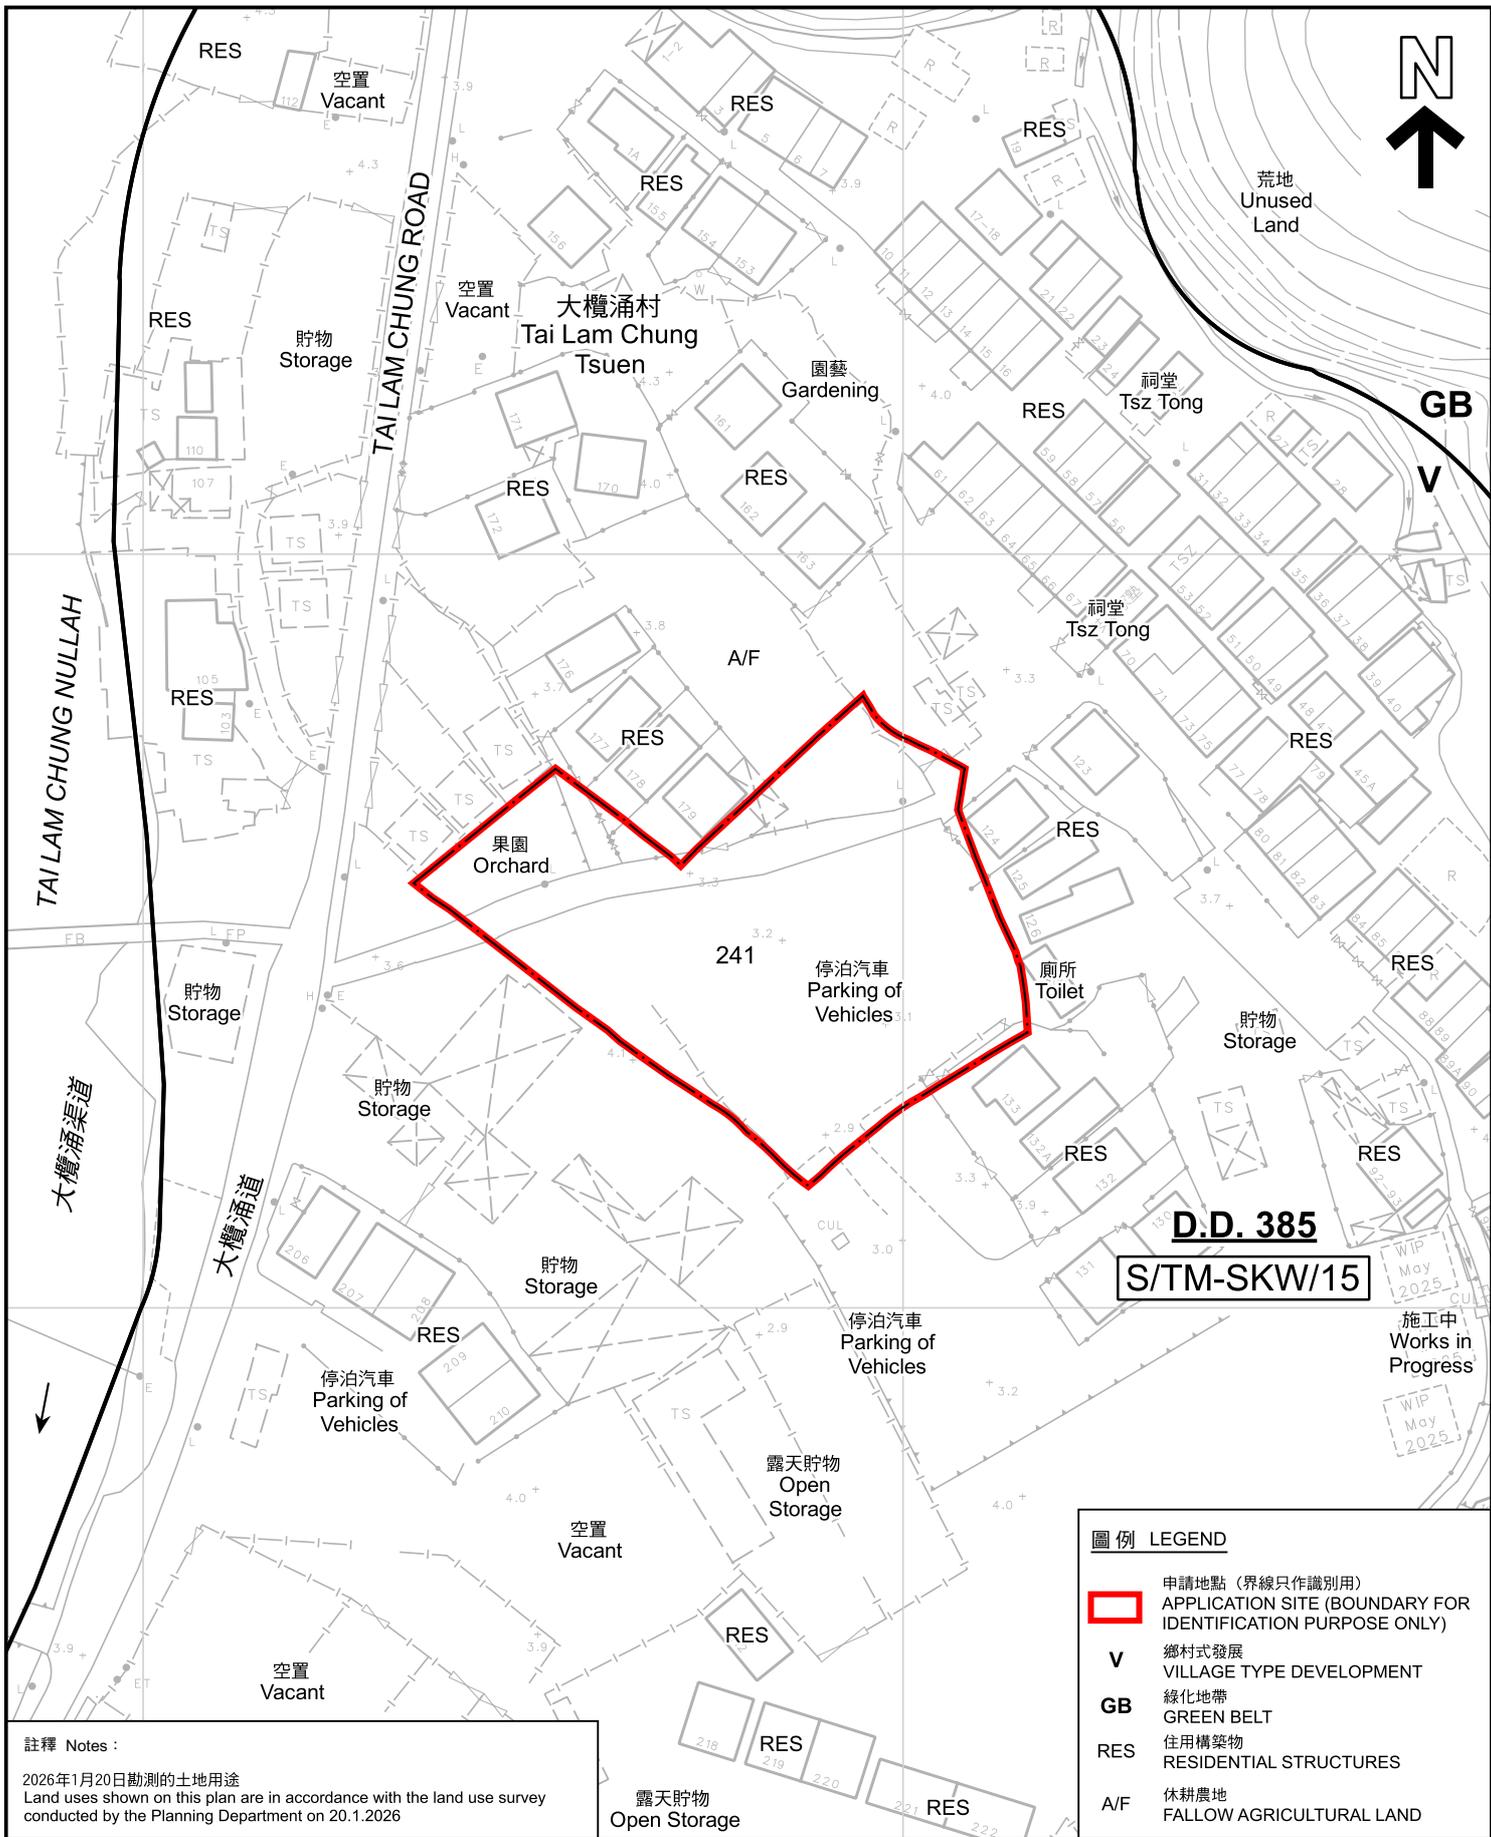


註釋 Notes :

2026年1月20日勘測的土地用途
Land uses shown on this plan are in accordance with the land use survey conducted by the Planning Department on 20.1.2026

本摘要圖於2026年2月25日擬備，所根據的資料為測量圖編號 6-SW-19D 和 6-SW-24B
EXTRACT PLAN PREPARED ON 25.2.2026
BASED ON SURVEY SHEETS No. 6-SW-19D and 6-SW-24B

平面圖 SITE PLAN

臨時私人私家車及輕型貨車停車場(貨櫃車除外)的規劃許可續期(為期3年)
屯門大欖涌村丈量約份第385約地段第241號
RENEWAL OF PLANNING APPROVAL FOR TEMPORARY PRIVATE VEHICLE PARK FOR PRIVATE CARS AND LIGHT GOODS VEHICLES (EXCLUDING CONTAINER VEHICLES) FOR A PERIOD OF 3 YEARS
LOT 241 IN D.D. 385, TAI LAM CHUNG TSUEN, TUEN MUN

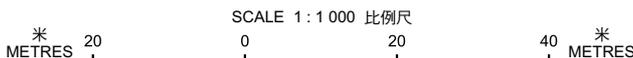

圖例 LEGEND

-  申請地點 (界線只作識別用)
APPLICATION SITE (BOUNDARY FOR IDENTIFICATION PURPOSE ONLY)
- V** 鄉村式發展
VILLAGE TYPE DEVELOPMENT
- GB** 綠化地帶
GREEN BELT
- RES** 住用構築物
RESIDENTIAL STRUCTURES
- A/F** 休耕農地
FALLOW AGRICULTURAL LAND



規劃署
Planning Department

參考編號
REFERENCE No.

A/TM-SKW/139

圖 PLAN

A-2