


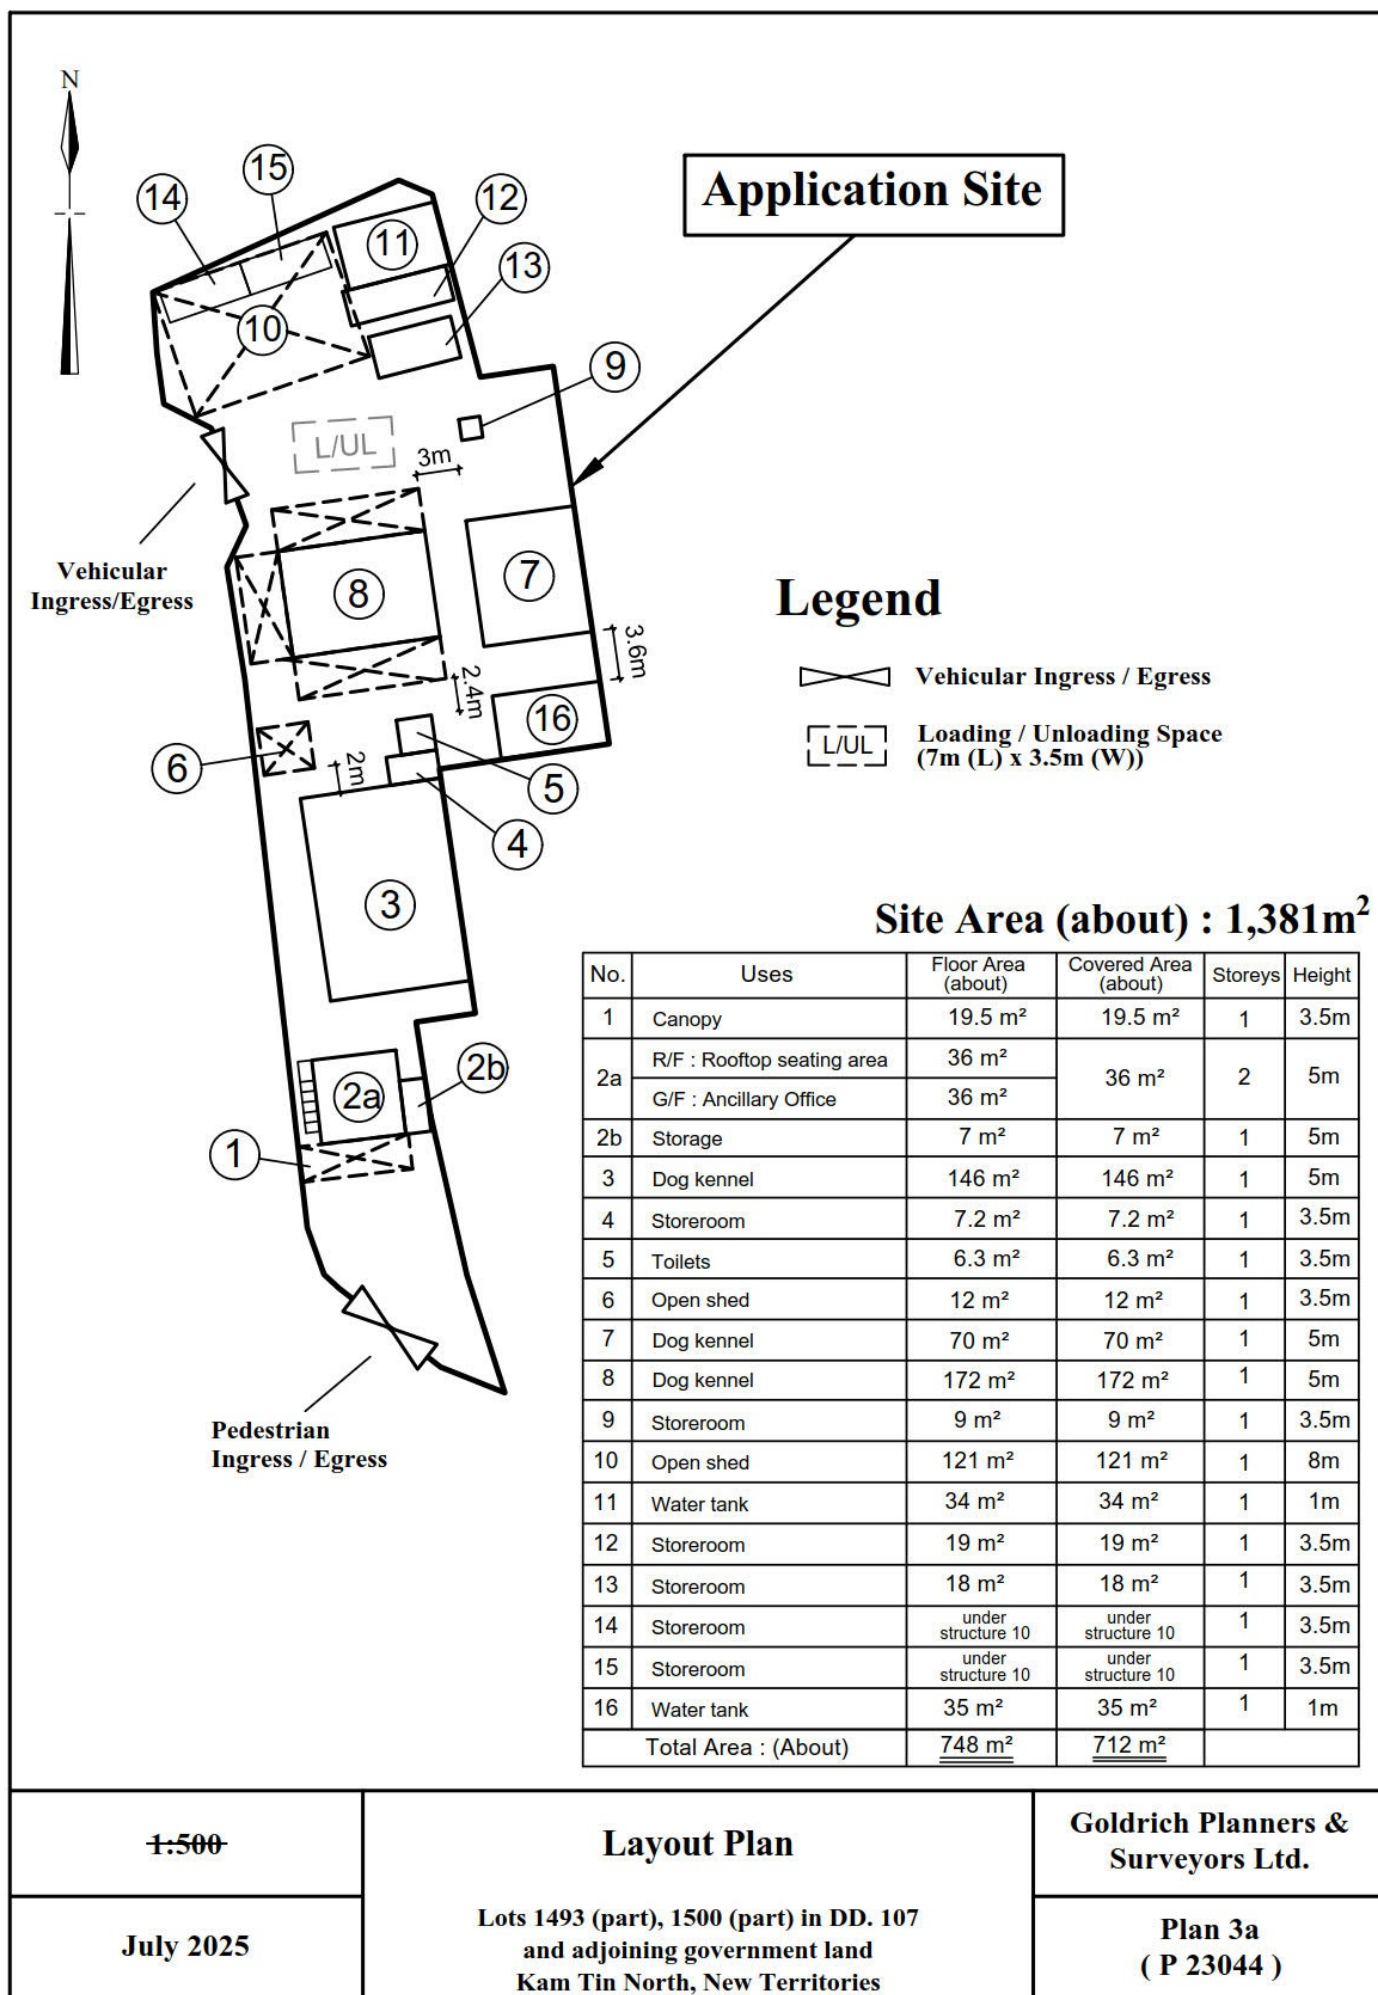

(摘錄自申請人於 18.11.2025 呈交的進一步資料)
(Extract from Applicant's Further Information Submitted on 18.11.2025)

參考編號
REFERENCE No.
AYL-KTN/1177

繪圖
DRAWING
A - 1



Application Site

**To regularize the existing filling
of land (the entire site) with
concrete of about 0.2m in depth
(existing ground level at 4.2mPD)**

Site Area (about) : 1,381m²

1:500	Plan showing Existing Filling of Land Lots 1493 (part), 1500 (part) in DD. 107 and adjoining government land Kam Tin North, New Territories	Goldrich Planners & Surveyors Ltd.
July 2025		Plan 4 (P 23044)

(摘錄自申請人於 8. 10. 2025 呈交的申請書)
(Extract from Applicant's
Submission of 8.10.2025)


參考編號
REFERENCE No.
AYL-KTN/1177

繪圖
DRAWING
A - 2

圖例 LEGEND

- 243 (17.7.22) 獲批准的申請
APPROVED APPLICATION
- 244 (17.7.22) 被拒絕的申請
REJECTED APPLICATION
- 72 (10.9.22) X
已撤銷
REVOKED
- 會議日期
DATE OF MEETING
- 申請編號
APPLICATION NUMBER

申請地點界線只作識別用
APPLICATION SITE BOUNDARY
FOR IDENTIFICATION PURPOSE ONLY

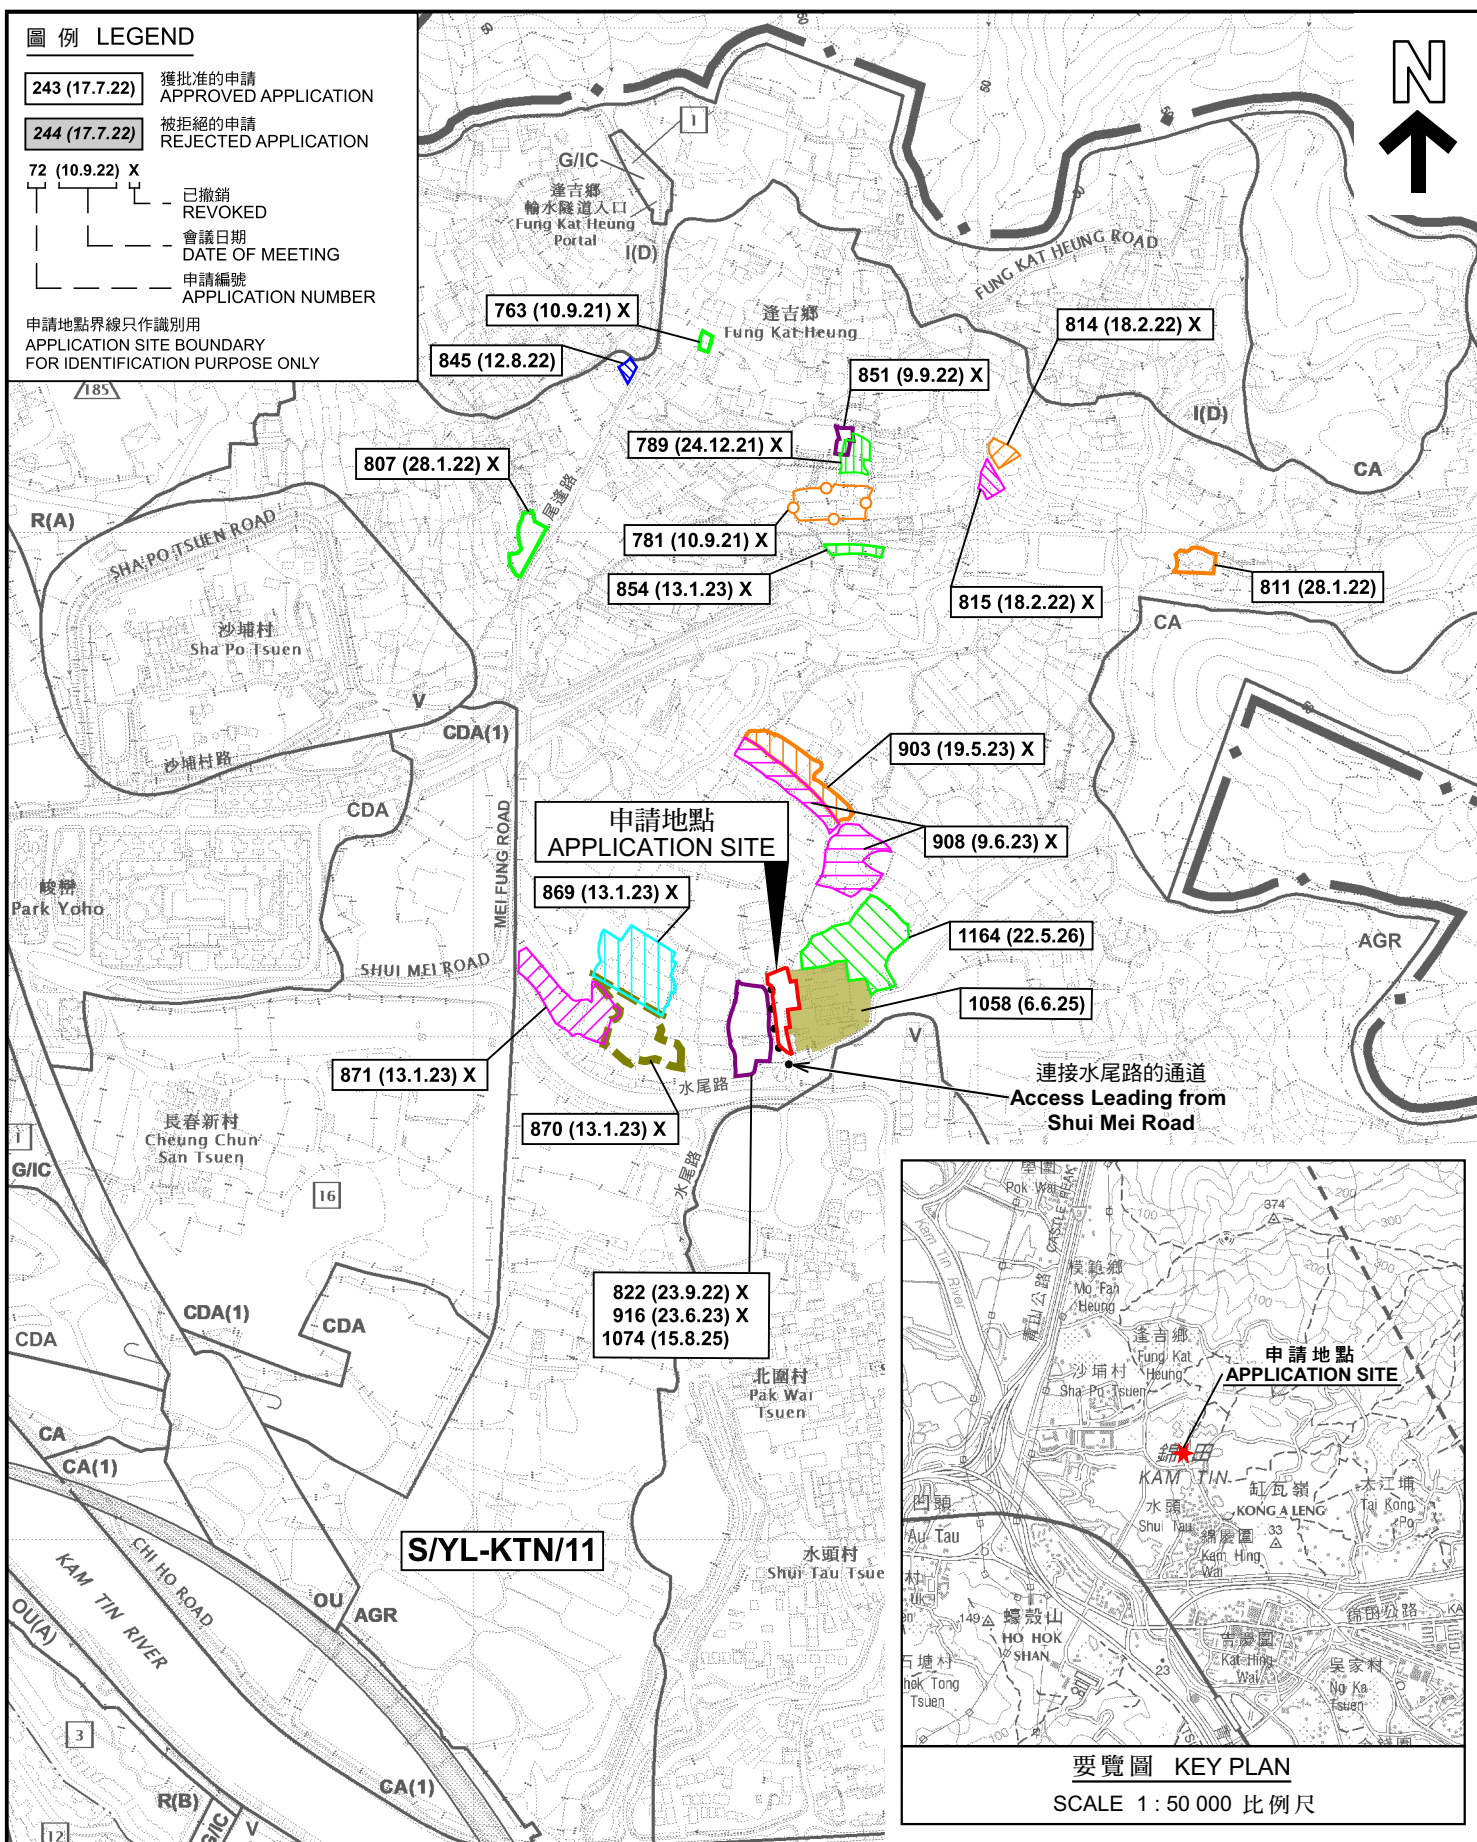

要覽圖 KEY PLAN

SCALE 1 : 50 000 比例尺

位置圖 LOCATION PLAN

本摘要圖於2026年7月10日擬備，
所根據的資料為於2023年12月5日
核准的分區計劃大綱圖編號 S/YL-KTN/11
EXTRACT PLAN PREPARED ON 10.7.2026
BASED ON OUTLINE ZONING PLAN No.
S/YL-KTN/11 APPROVED ON 5.12.2023

臨時動物寄養所連附屬設施及相關的填土工程(為期5年)
新界元朗錦田丈量約份第107約
地段第1493號(部分)及第1500號(部分)和毗連政府土地
TEMPORARY ANIMAL BOARDING ESTABLISHMENT WITH ANCILLARY FACILITIES
AND ASSOCIATED FILLING OF LAND FOR A PERIOD OF 5 YEARS
LOTS 1493 (PART) AND 1500 (PART) IN D.D. 107 AND ADJOINING
GOVERNMENT LAND, KAM TIN, YUEN LONG, NEW TERRITORIES


SCALE 1 : 7 500 比例尺
米 100 0 100 200 300 米
METRES



規劃署
Planning Department

參考編號
REFERENCE No.
A/YL-KTN/1177

圖 PLAN
A-1a

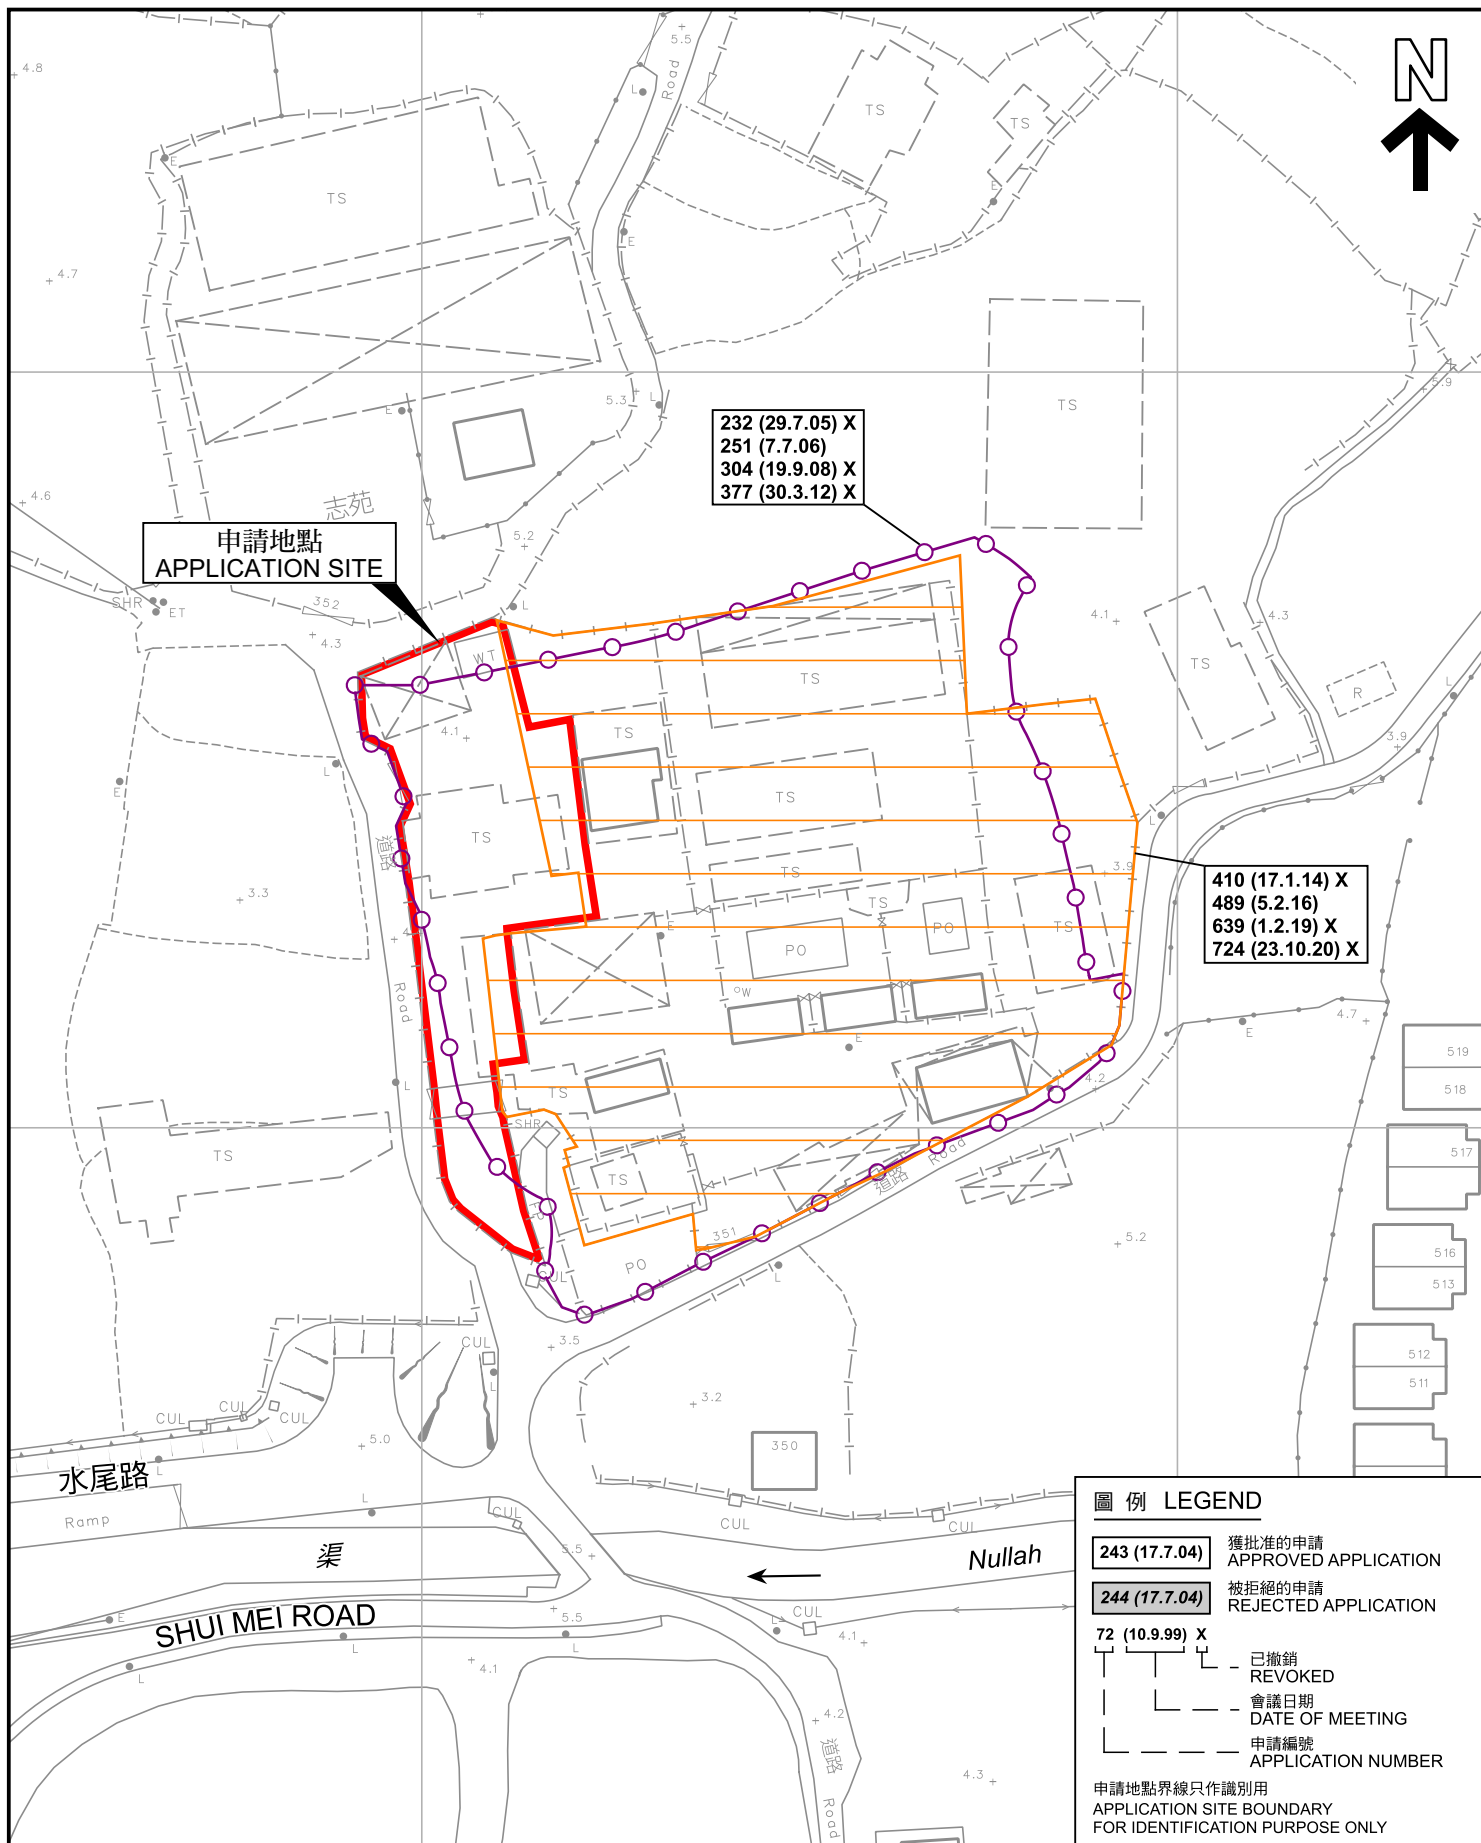

先前申請圖 PREVIOUS APPLICATION PLAN

本摘要圖於2026年7月3日擬備，
所根據的資料為測量圖編號
6-NE-7A
EXTRACT PLAN PREPARED ON 3.7.2026
BASED ON SURVEY SHEET No.
6-NE-7A

臨時動物寄養所連附屬設施及相關的填土工程(為期5年)
新界元朗錦田丈量約份第107約
地段第1493號(部分)及第1500號(部分)和毗連政府土地
TEMPORARY ANIMAL BOARDING ESTABLISHMENT WITH ANCILLARY FACILITIES
AND ASSOCIATED FILLING OF LAND FOR A PERIOD OF 5 YEARS
LOTS 1493 (PART) AND 1500 (PART) IN D.D. 107 AND ADJOINING
GOVERNMENT LAND, KAM TIN, YUEN LONG, NEW TERRITORIES

SCALE 1 : 1 000 比例尺

米 20 0 20 40 米
METRES

圖例 LEGEND

- 243 (17.7.04) 獲批准的申請 APPROVED APPLICATION
- 244 (17.7.04) 被拒絕的申請 REJECTED APPLICATION
- 72 (10.9.99) X 已撤銷 REVOKED
- 會議日期 DATE OF MEETING
- 申請編號 APPLICATION NUMBER


申請地點界線只作識別用
APPLICATION SITE BOUNDARY
FOR IDENTIFICATION PURPOSE ONLY




規劃署
Planning Department

參考編號
REFERENCE No.
A/YL-KTN/1177

圖 PLAN
A-1b

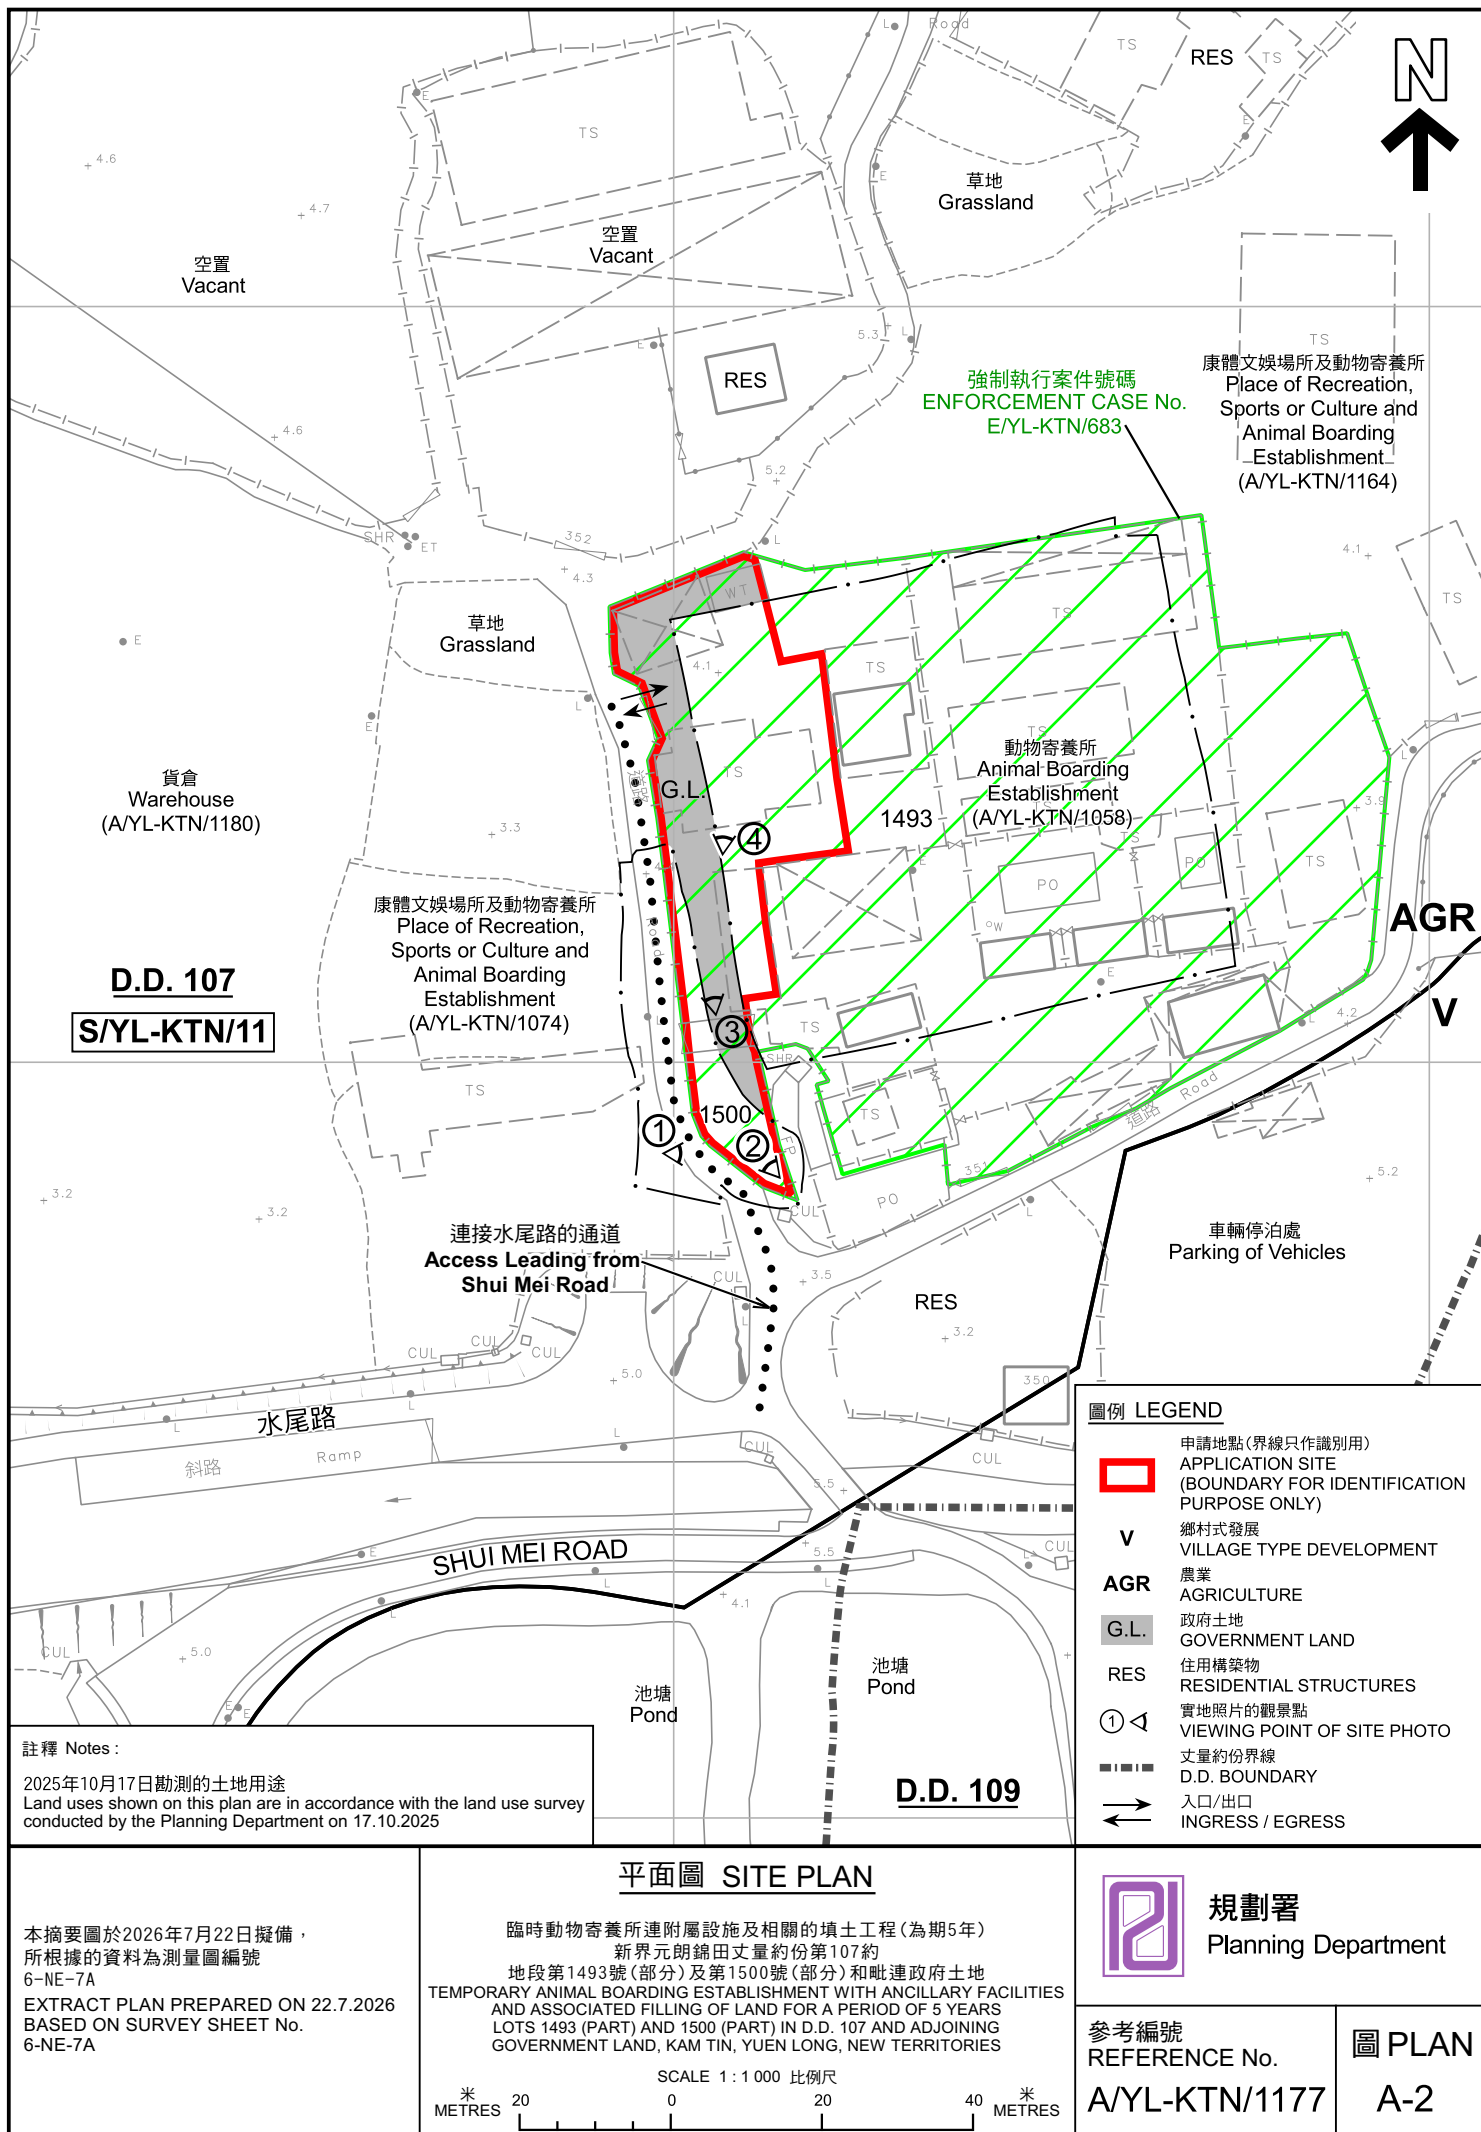

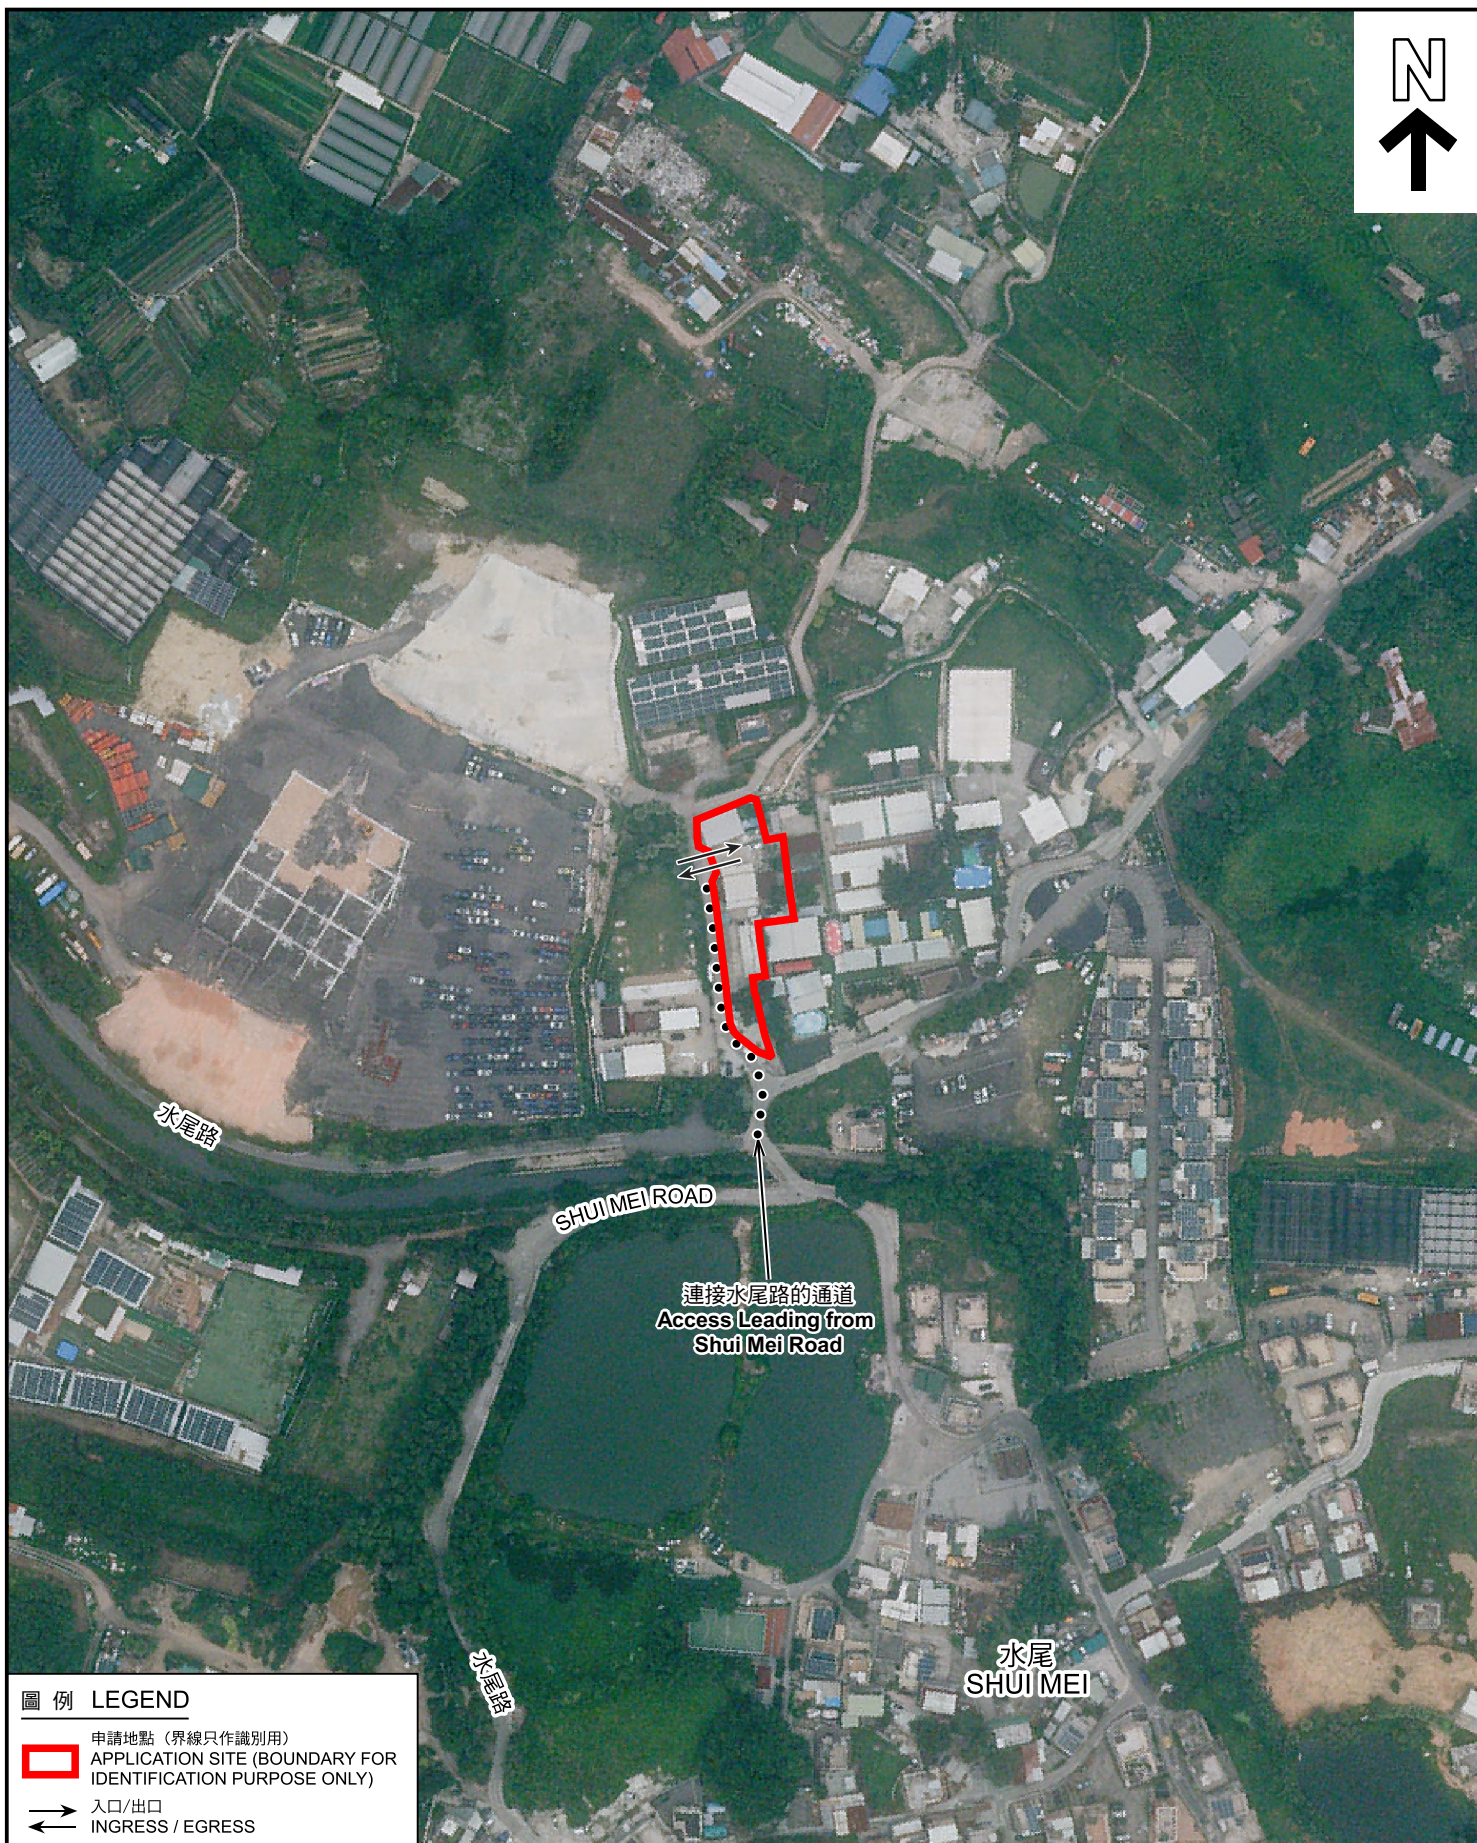

圖例 LEGEND

-  申請地點 (界線只作識別用)
APPLICATION SITE (BOUNDARY FOR IDENTIFICATION PURPOSE ONLY)
-  入口/出口
INGRESS / EGRESS

航攝照片 AERIAL PHOTO

本摘要圖於2026年7月2日擬備，
所根據的資料為地政總署於2025年5月26日
拍得的航攝照片編號 E257299C
EXTRACT PLAN PREPARED ON 2.7.2026
BASED ON AERIAL PHOTO No.
E257299C TAKEN ON 26.5.2025
BY LANDS DEPARTMENT

臨時動物寄養所連附屬設施及相關的填土工程 (為期5年)
新界元朗錦田丈量約份第107約
地段第1493號(部分)及第1500號(部分)和毗連政府土地
TEMPORARY ANIMAL BOARDING ESTABLISHMENT WITH ANCILLARY FACILITIES
AND ASSOCIATED FILLING OF LAND FOR A PERIOD OF 5 YEARS
LOTS 1493 (PART) AND 1500 (PART) IN D.D. 107 AND ADJOINING
GOVERNMENT LAND, KAM TIN, YUEN LONG, NEW TERRITORIES



規劃署
Planning Department

參考編號
REFERENCE No.
A/YL-KTN/1177

圖 PLAN
A-3



申請地點界線只作識別用 APPLICATION SITE BOUNDARY FOR IDENTIFICATION PURPOSE ONLY

實地照片 SITE PHOTOS

本圖於2026年7月22日擬備，所根據的資料為攝於2026年7月21日的實地照片
PLAN PREPARED ON 22.7.2026
BASED ON SITE PHOTOS
TAKEN ON 21.7.2026

臨時動物寄養所連附屬設施及相關的填土工程（為期5年）
新界元朗錦田丈量約份第107約
地段第1493號（部分）及第1500號（部分）和毗連政府土地
TEMPORARY ANIMAL BOARDING ESTABLISHMENT WITH ANCILLARY FACILITIES
AND ASSOCIATED FILLING OF LAND FOR A PERIOD OF 5 YEARS
LOTS 1493 (PART) AND 1500 (PART) IN D.D. 107 AND ADJOINING
GOVERNMENT LAND, KAM TIN, YUEN LONG, NEW TERRITORIES



規劃署
Planning Department

參考編號
REFERENCE No.
A/YL-KTN/1177

圖 PLAN
A-4