


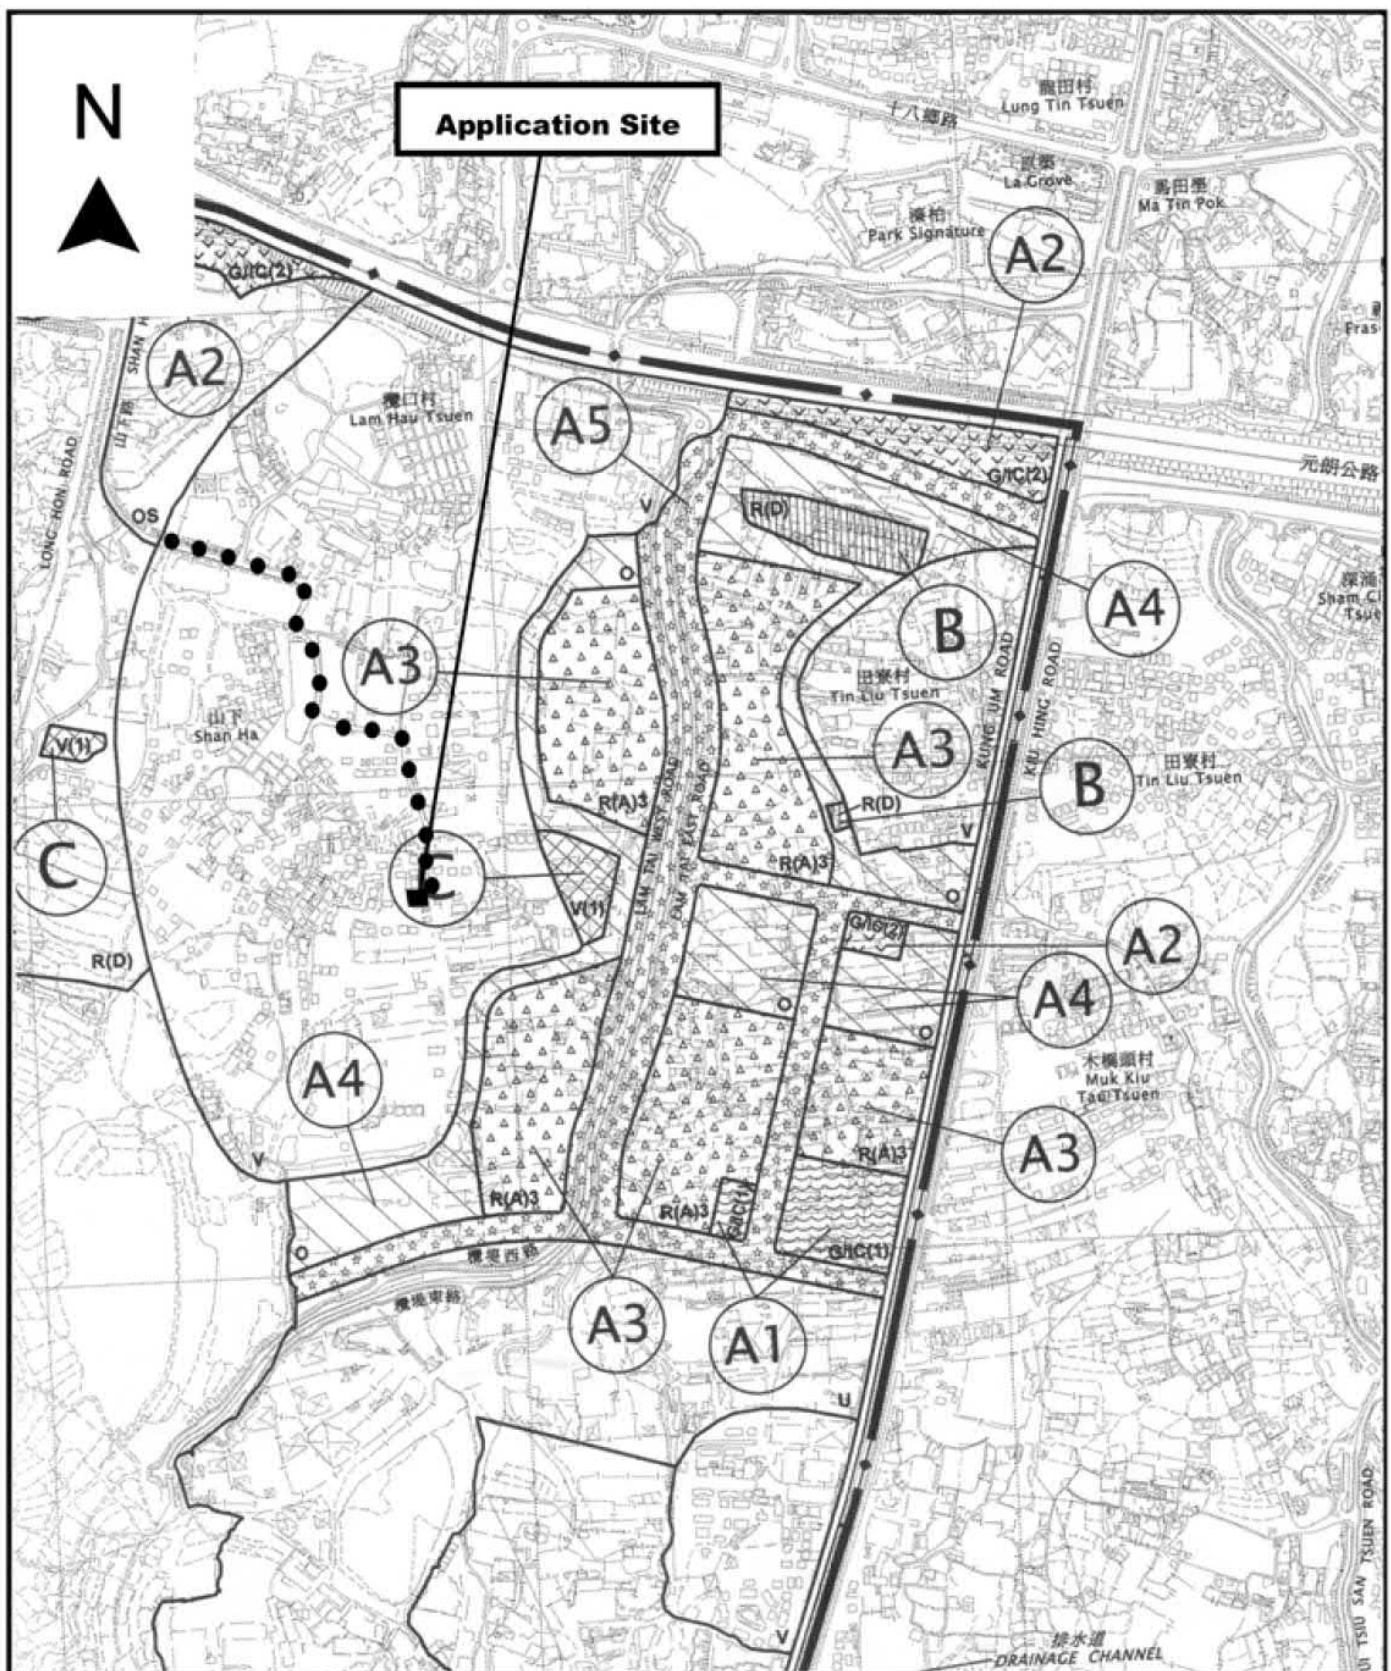

Project 項目名稱: Temporary Shop & Services & Associated Excavation of Land for a Period of 3 Years at Lot 1586 in D.D. 121 & Adjoining Government Land, Shan Ha Tsuen, Yuen Long, N.T.	Drawing Title 圖目: Location Plan Drawing No. 圖號: Figure 2	Remarks 備註: ••• Vehicular access leading to the application site from Shan Ha Road Scale 比例: 1:7500
---	--	---

(摘錄自申請人於 2.6.2026 呈交的申請書)
(Extract from Applicant's Submission of 2.6.2026)

參考編號
REFERENCE No.
AYL-TYST/1362

繪圖 DRAWING
A-1



Structure 1

Shop & services & toilet

GFA: Not exceeding 230m²

Height: Not exceeding 4.5m

No. of storey: 1



2 parking spaces of
5m x 2.5m for
private car


Project 項目名稱: Temporary Shop & Services & Associated Excavation of Land for a Period of 3 Years at Lot 1586 in D.D. 121 & Adjoining Government Land, Shan Ha Tsuen, Yuen Long, N.T.	Drawing Title 圖目: Proposed Layout Plan	Remarks 備註:
	Drawing No. 圖號: Figure 3	


Scale 比例:
~~1:1000~~

(摘錄自申請人於 2.6.2026 呈交的申請書)
 (Extract from Applicant's
 Submission of 2.6.2026)

參考編號
 REFERENCE No.
 AYL-TYST/1362

繪圖 DRAWING
 A-2

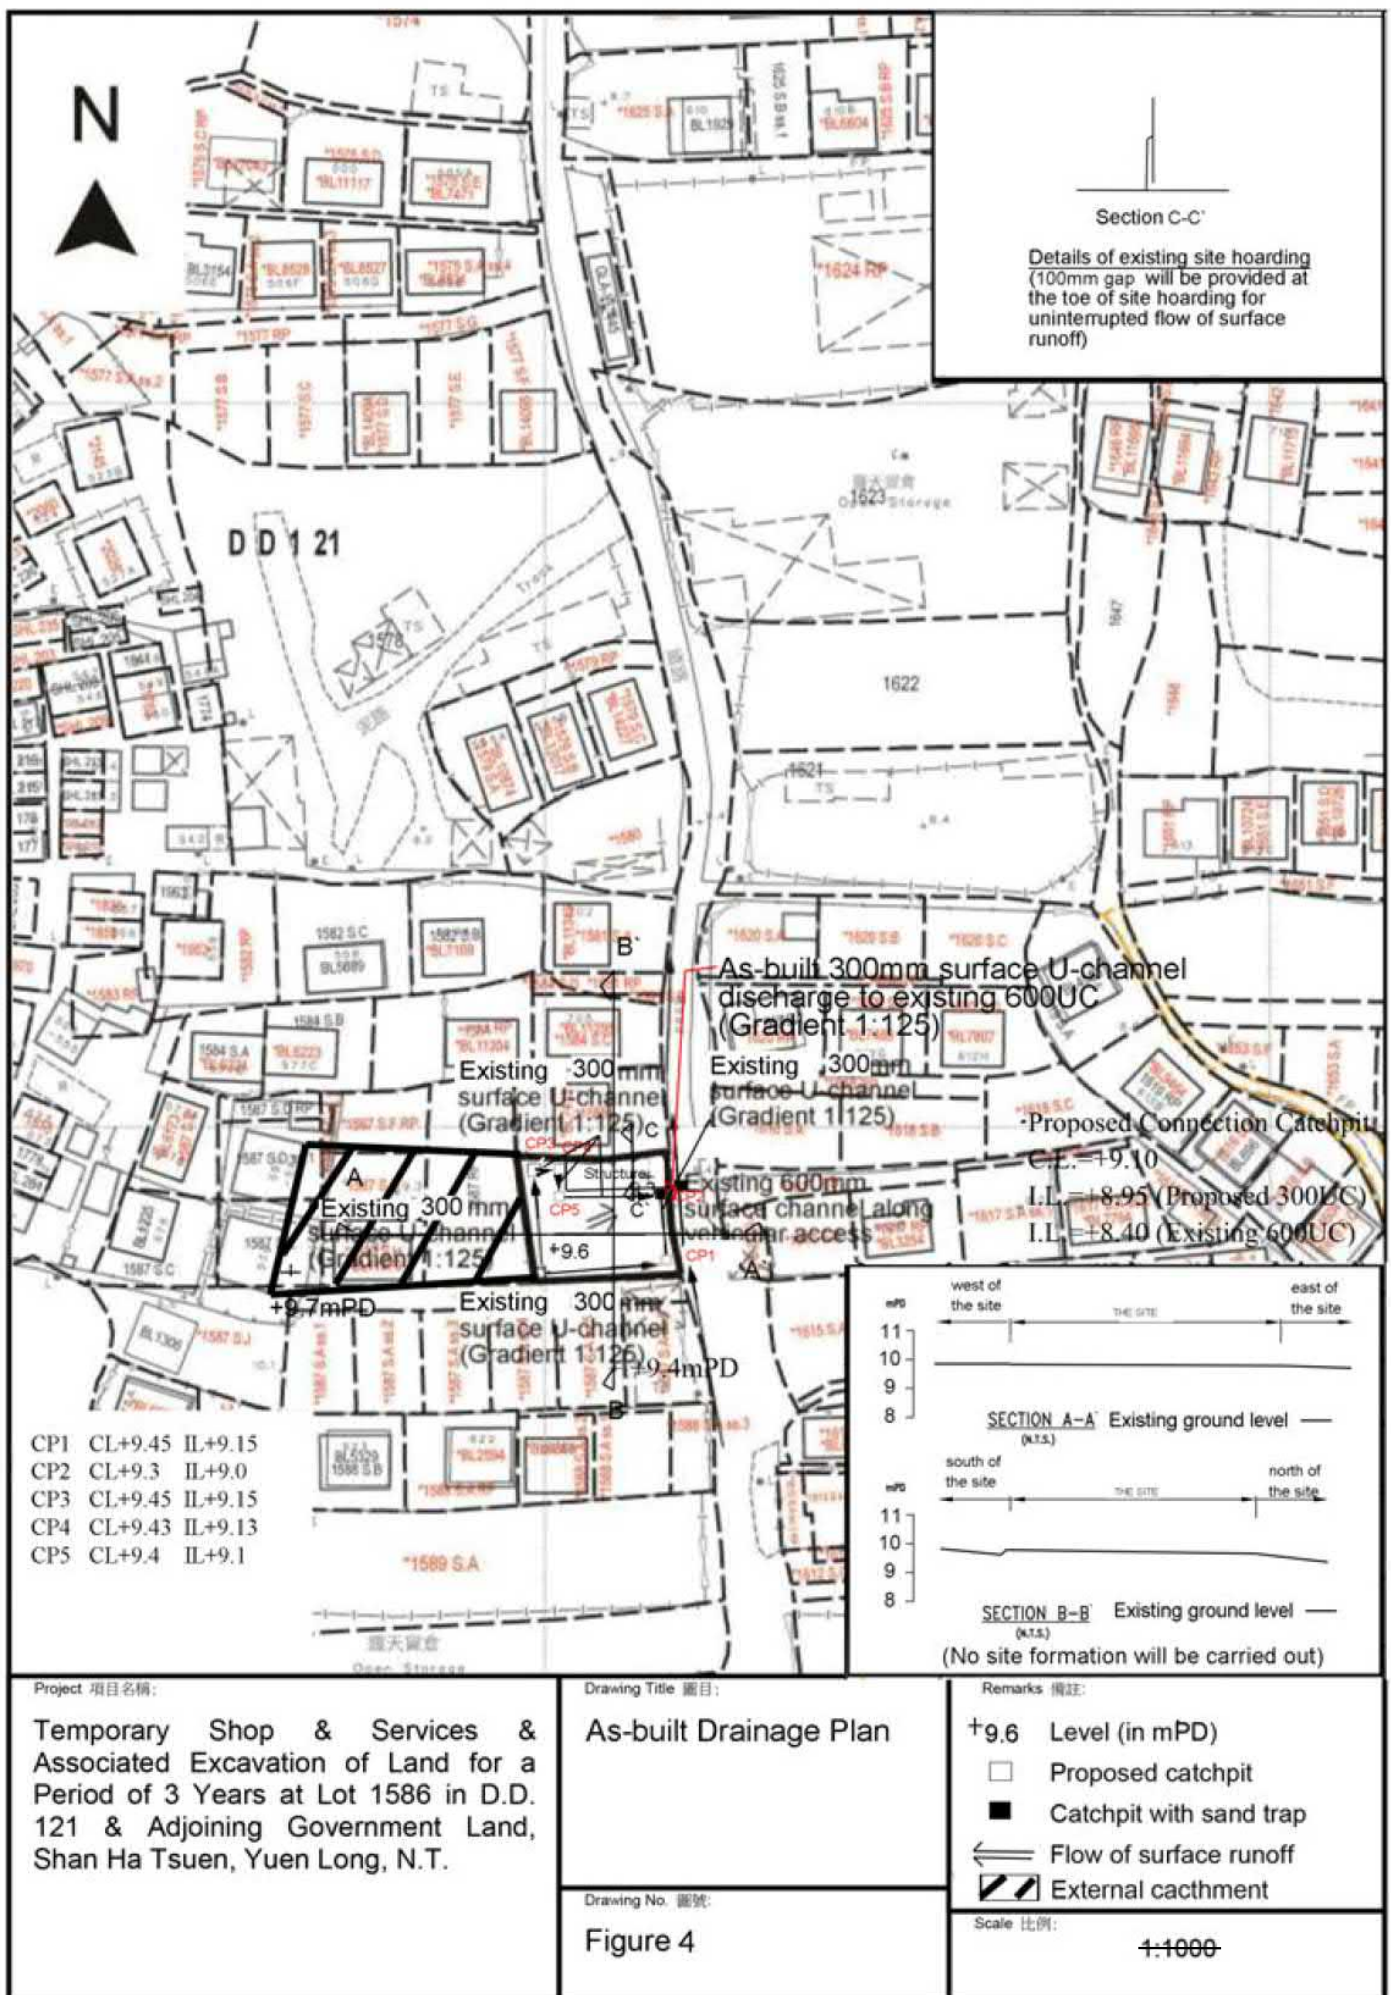

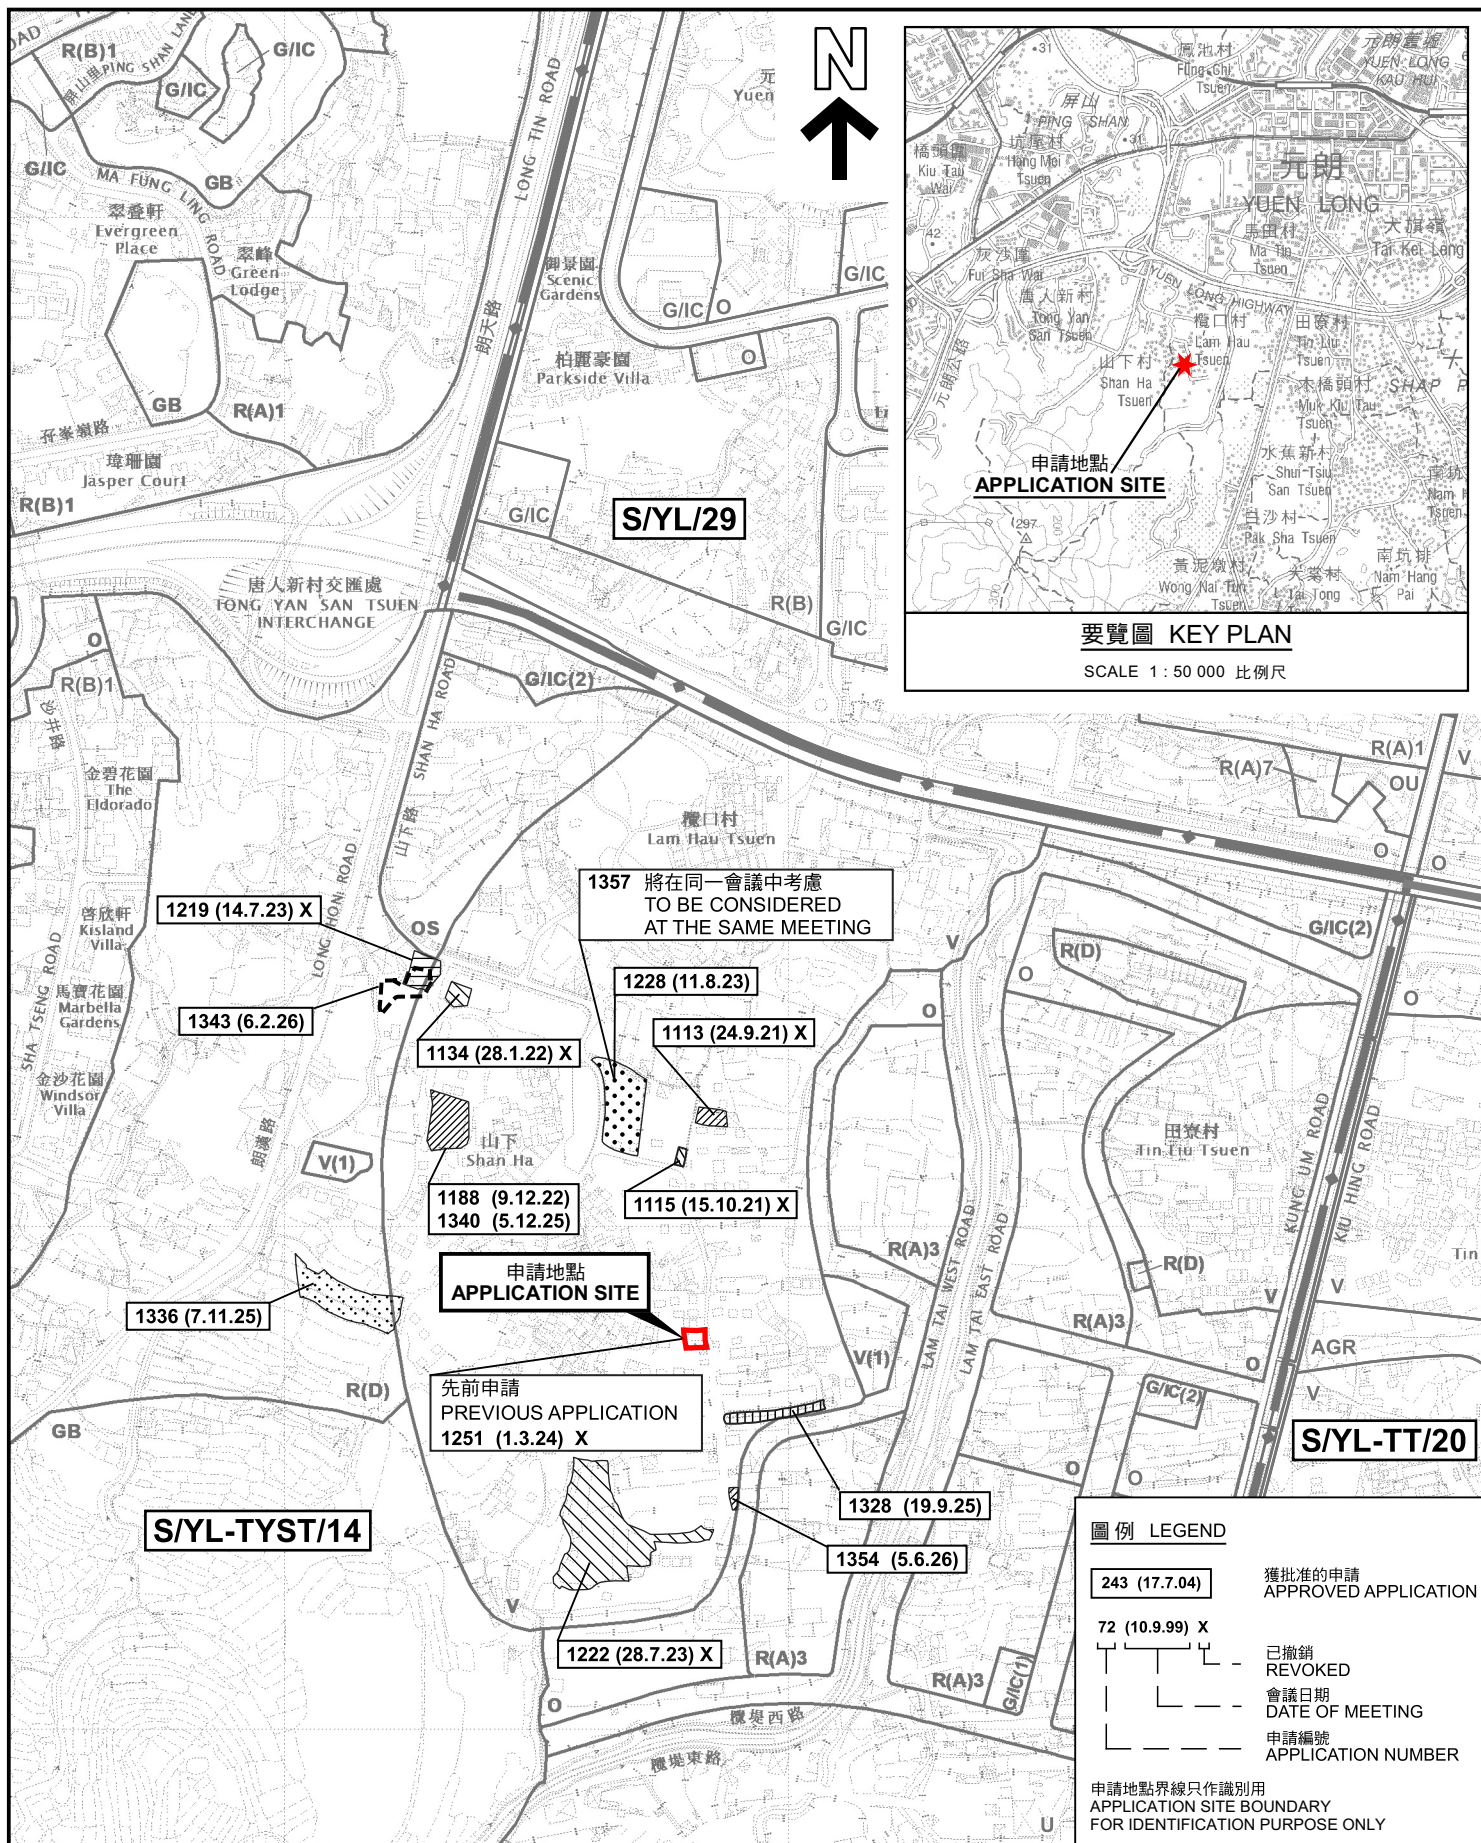

要覽圖 KEY PLAN

SCALE 1 : 50 000 比例尺

圖例 LEGEND

- | | |
|----------------|--------------------------------|
| 243 (17.7.04) | 獲批准的申請
APPROVED APPLICATION |
| 72 (10.9.99) X | 已撤銷
REVOKED |
| --- | 會議日期
DATE OF MEETING |
| --- | 申請編號
APPLICATION NUMBER |

申請地點界線只作識別用
APPLICATION SITE BOUNDARY
FOR IDENTIFICATION PURPOSE ONLY

位置圖 LOCATION PLAN

臨時商店及服務行業(地產代理)及相關挖土工程(為期3年)
元朗山下村丈量約份第121約地段第1586號和毗連政府土地
TEMPORARY SHOP AND SERVICES (REAL ESTATE AGENCY)
AND ASSOCIATED EXCAVATION OF LAND
FOR A PERIOD OF 3 YEARS
LOT 1586 IN D.D. 121 AND ADJOINING GOVERNMENT LAND,
SHAN HA TSUEN, YUEN LONG
SCALE 1 : 7 500 比例尺

米 100 0 100 200 300 米
METRES



規劃署
Planning Department


參考編號
REFERENCE No.


A/YL-TYST/1362

圖 PLAN

A-1

本摘要圖於2026年7月8日擬備，
所根據的資料為於2021年8月10日
核准的分區計劃大綱圖編號 S/YL-TYST/14
EXTRACT PLAN PREPARED ON 8.7.2026
BASED ON OUTLINE ZONING PLAN No.
S/YL-TYST/14 APPROVED ON 10.8.2021

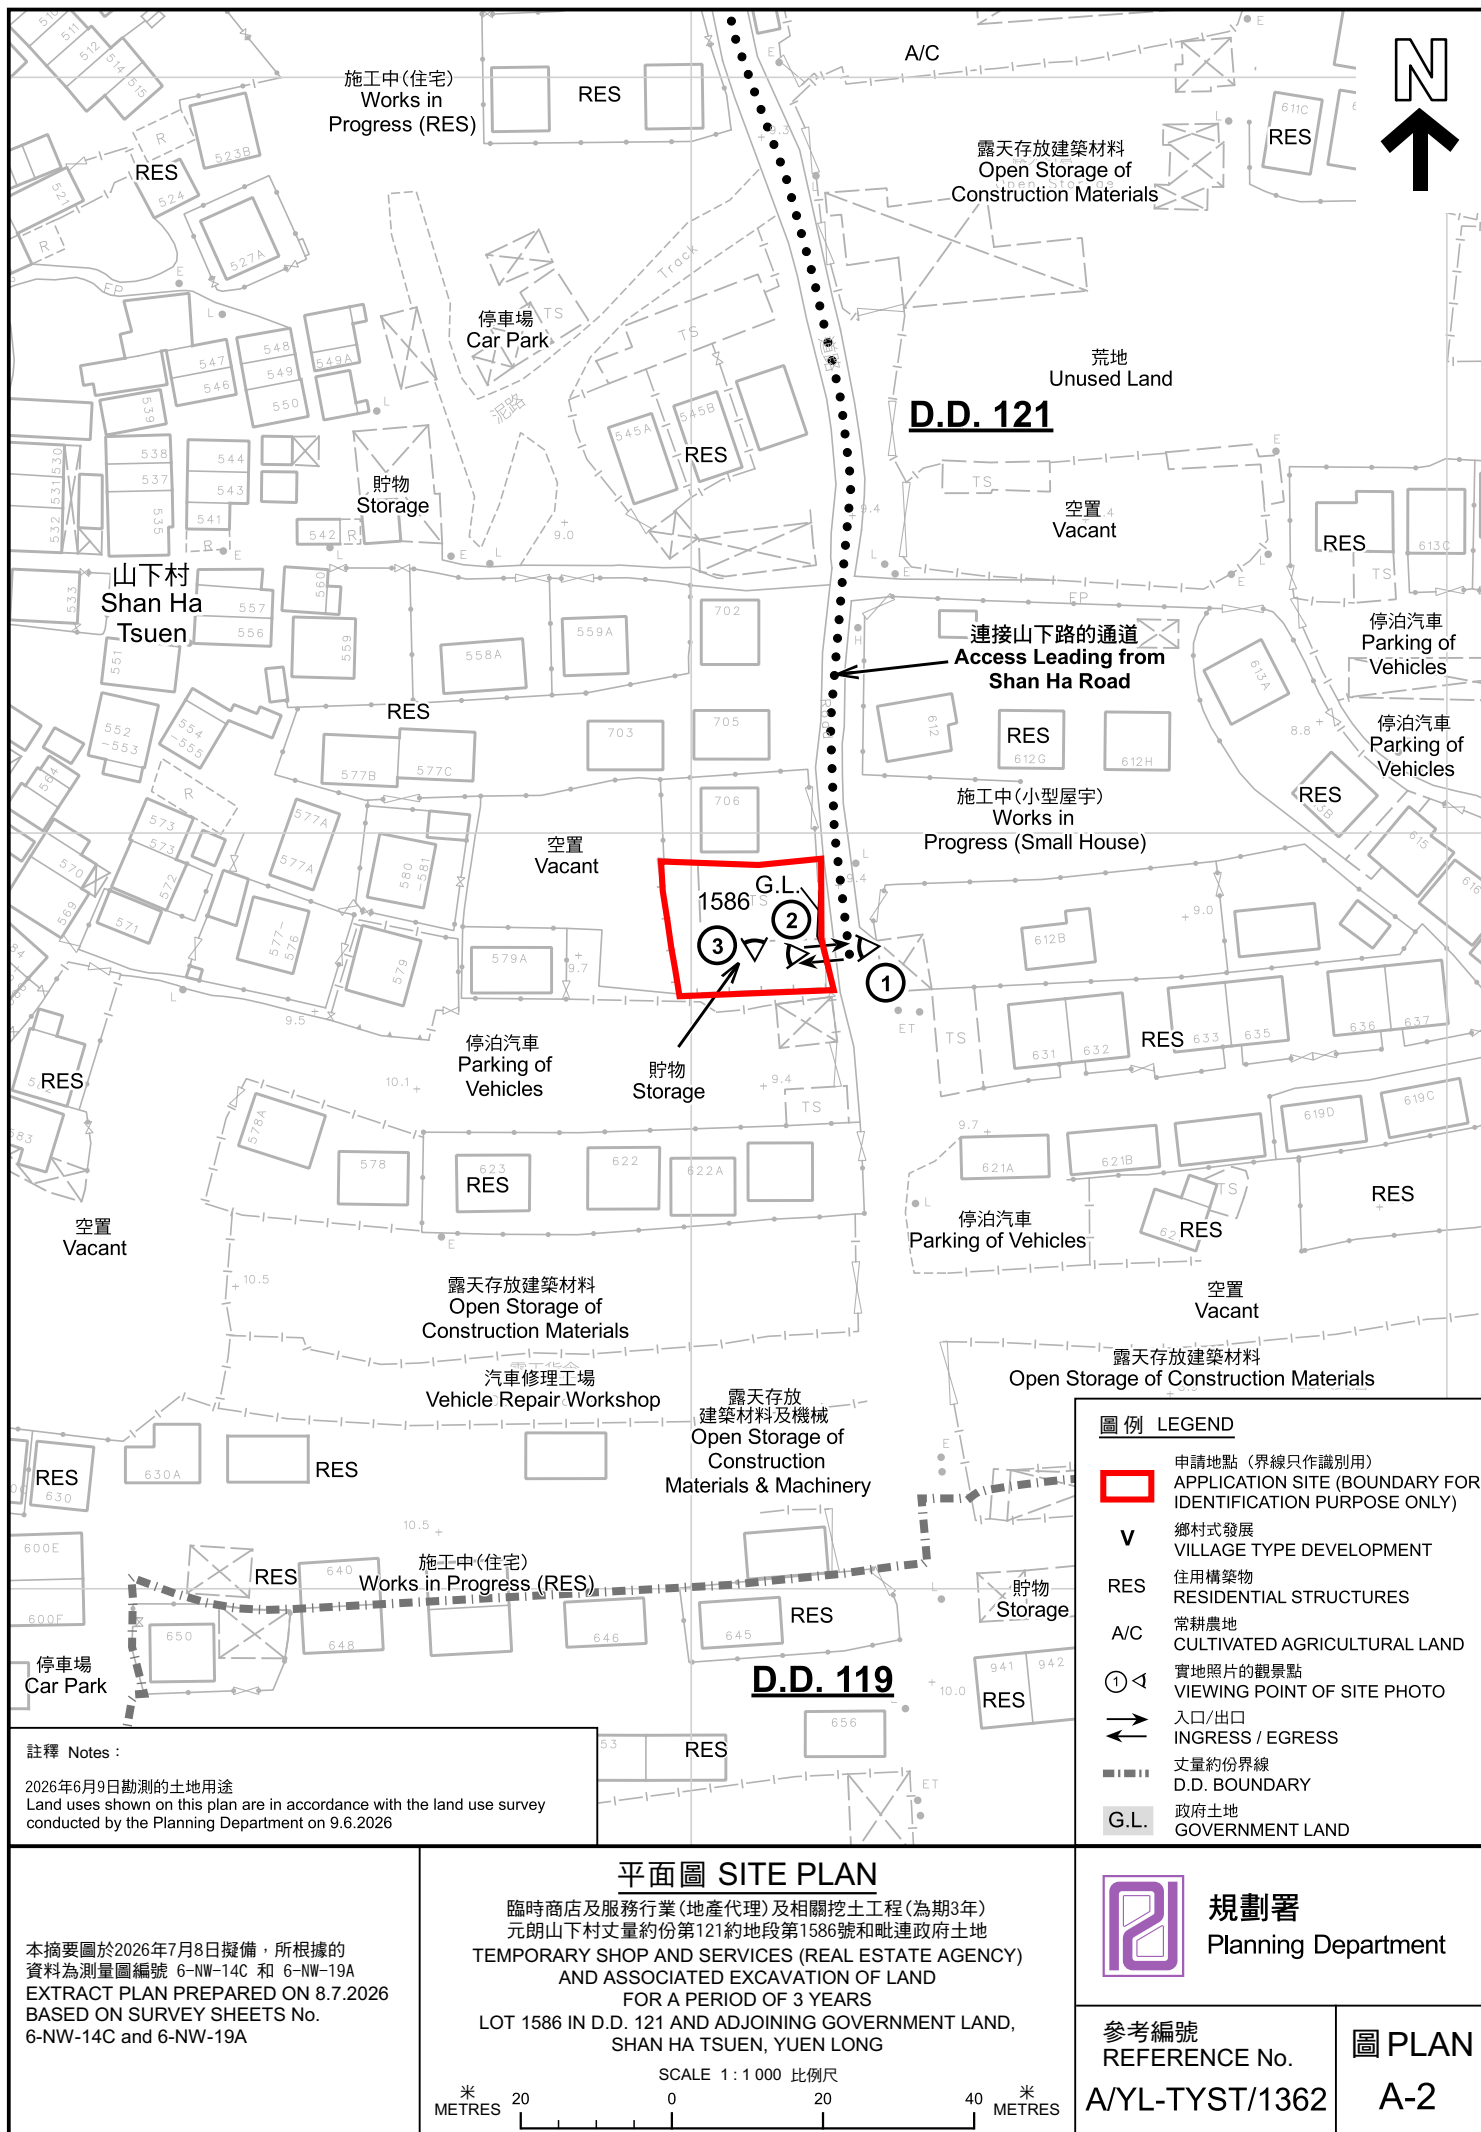

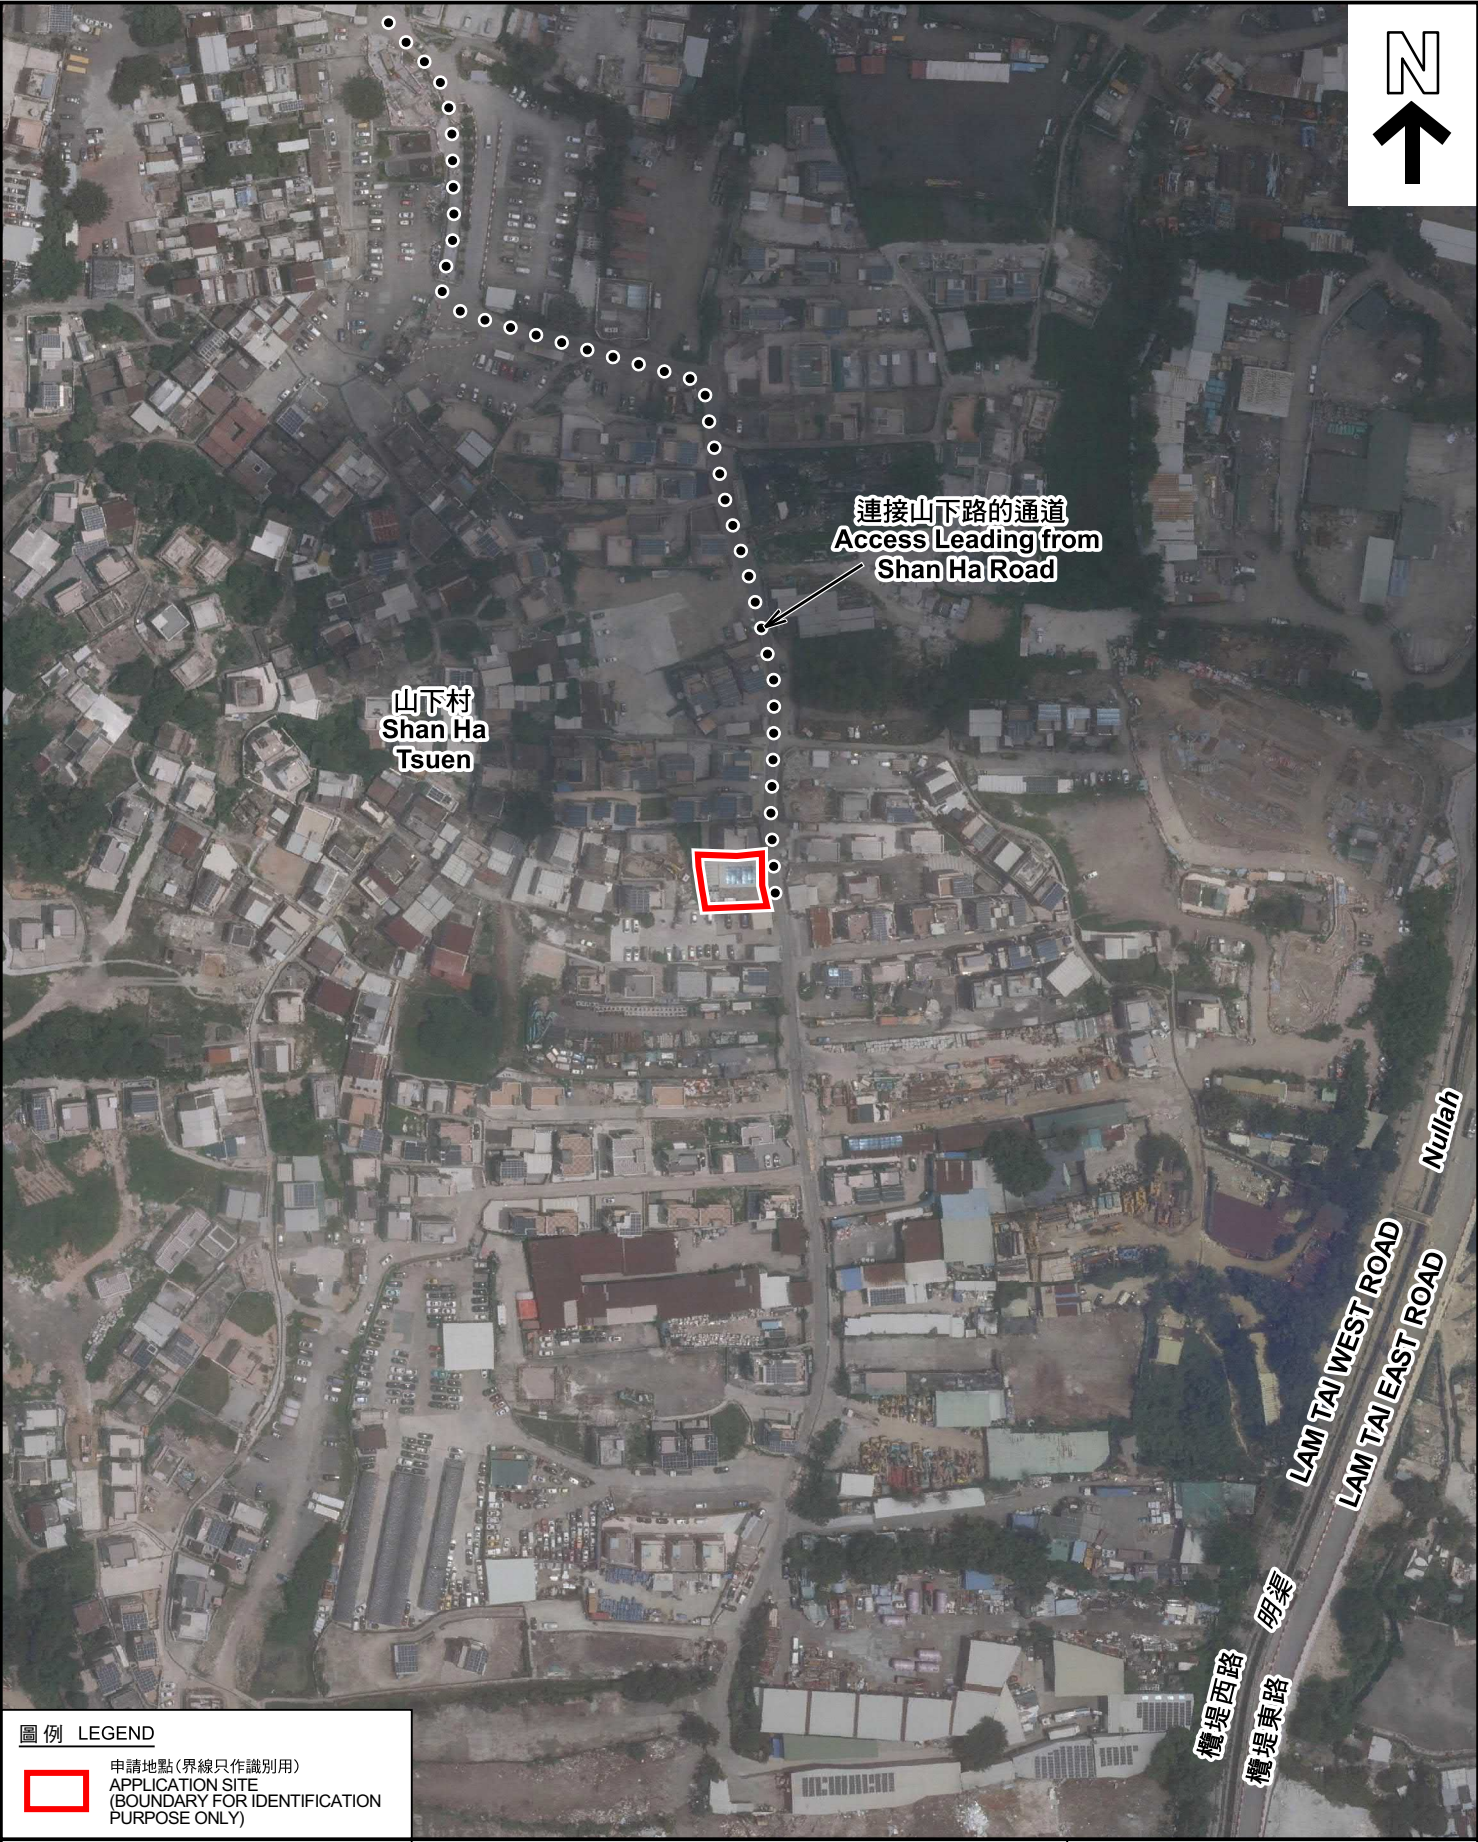

圖例 LEGEND



申請地點(界線只作識別用)
APPLICATION SITE
(BOUNDARY FOR IDENTIFICATION
PURPOSE ONLY)

本摘要圖於2026年7月8日擬備，所根據的資料為地政總署於2025年5月23日拍得的航攝照片編號 E257075C
EXTRACT PLAN PREPARED ON 8.7.2026
BASED ON AERIAL PHOTO No.
E257075C TAKEN ON 23.5.2025
BY LANDS DEPARTMENT

航攝照片 AERIAL PHOTO

臨時商店及服務行業(地產代理)及相關挖土工程(為期3年)
元朗山下村丈量約份第121約地段第1586號和毗連政府土地
TEMPORARY SHOP AND SERVICES (REAL ESTATE AGENCY)
AND ASSOCIATED EXCAVATION OF LAND
FOR A PERIOD OF 3 YEARS
LOT 1586 IN D.D. 121 AND ADJOINING GOVERNMENT LAND,
SHAN HA TSUEN, YUEN LONG



規劃署
Planning Department

參考編號
REFERENCE No.
A/YL-TYST/1362

圖 PLAN
A-3



實地照片 SITE PHOTOS

臨時商店及服務行業(地產代理)及相關挖土工程(為期3年)
元朗山下村丈量約份第121約地段第1586號和毗連政府土地
TEMPORARY SHOP AND SERVICES (REAL ESTATE AGENCY)
AND ASSOCIATED EXCAVATION OF LAND
FOR A PERIOD OF 3 YEARS
LOT 1586 IN D.D. 121 AND ADJOINING GOVERNMENT LAND,
SHAN HA TSUEN, YUEN LONG



規劃署
Planning Department

參考編號
REFERENCE No.
A/YL-TYST/1362

圖 PLAN
A-4

本圖於2026年7月3日擬備，所根據的資料為攝於2026年6月9日的實地照片
PLAN PREPARED ON 3.7.2026
BASED ON SITE PHOTOS
TAKEN ON 9.6.2026