


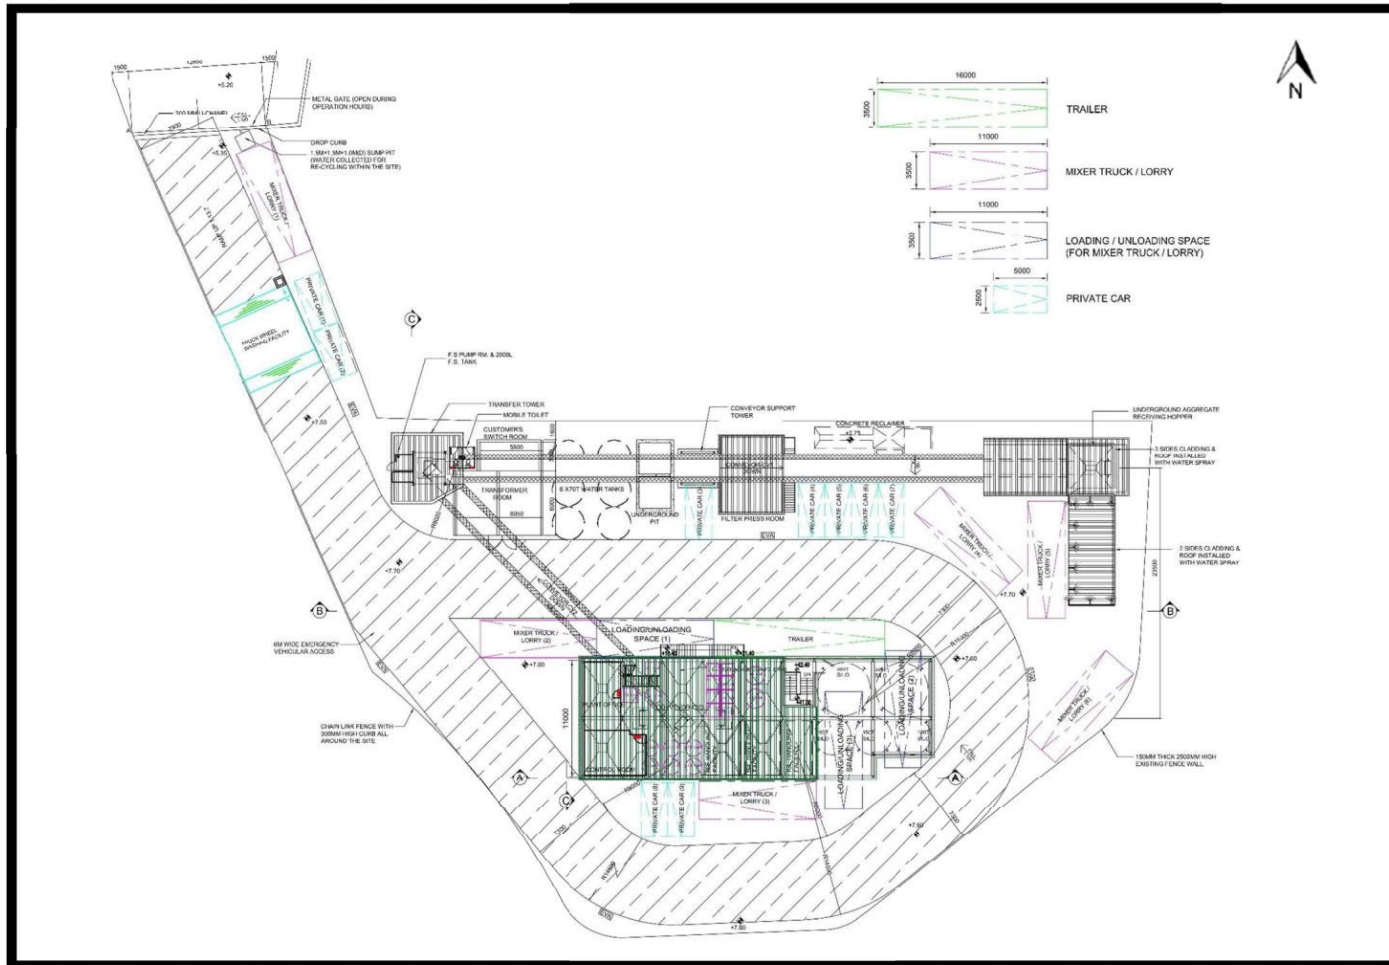


Layout Plan

For Identification Purposes Only

參考編號 REFERENCE No. A/TY/153	繪圖 DRAWING A-1
-----------------------------------	-------------------

(Source : Appendix I)

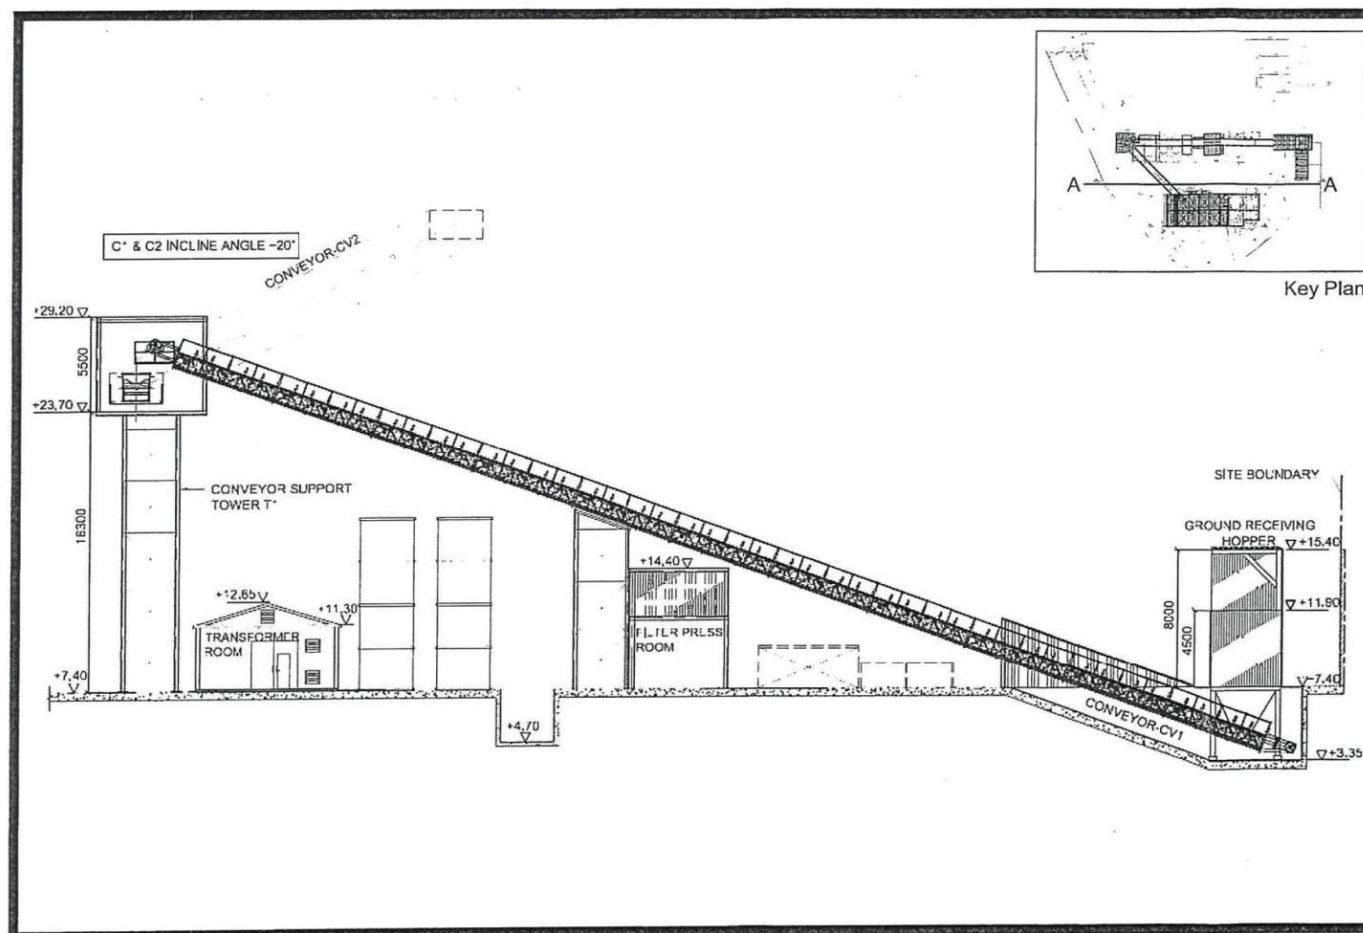


Section Plan A – A

For Identification Purposes Only

參考編號
REFERENCE No.
A/TY/153

繪圖 DRAWING
A-2

(來源：附錄 I)
(Source : Appendix I)

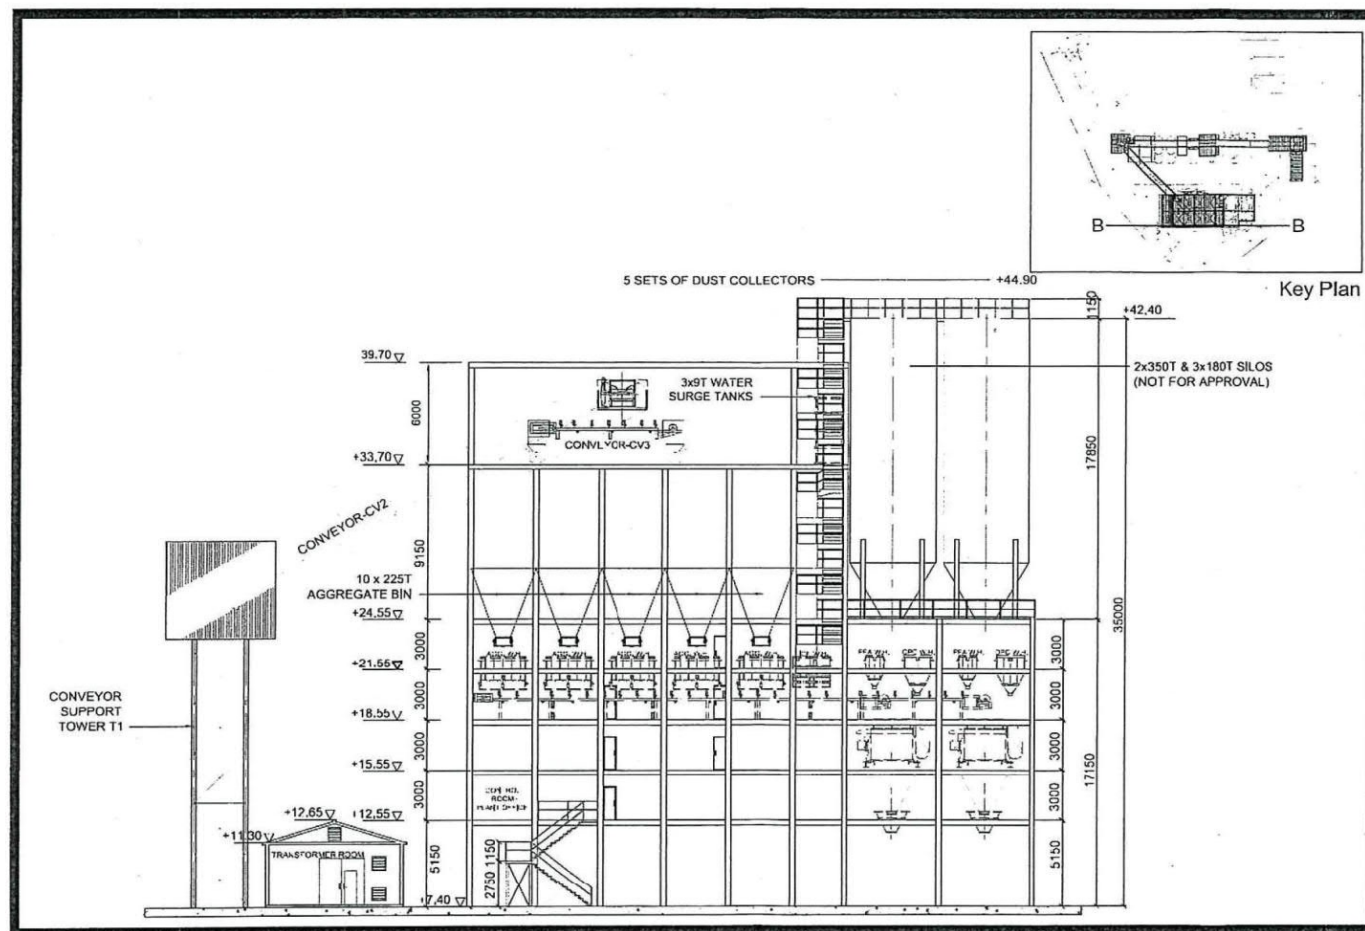


Section Plan B – B

For Identification Purposes Only

參考編號 REFERENCE No. A/TY/153	繪圖 DRAWING A-3
-----------------------------------	-------------------

(來源：附錄 I)
(Source : Appendix I)

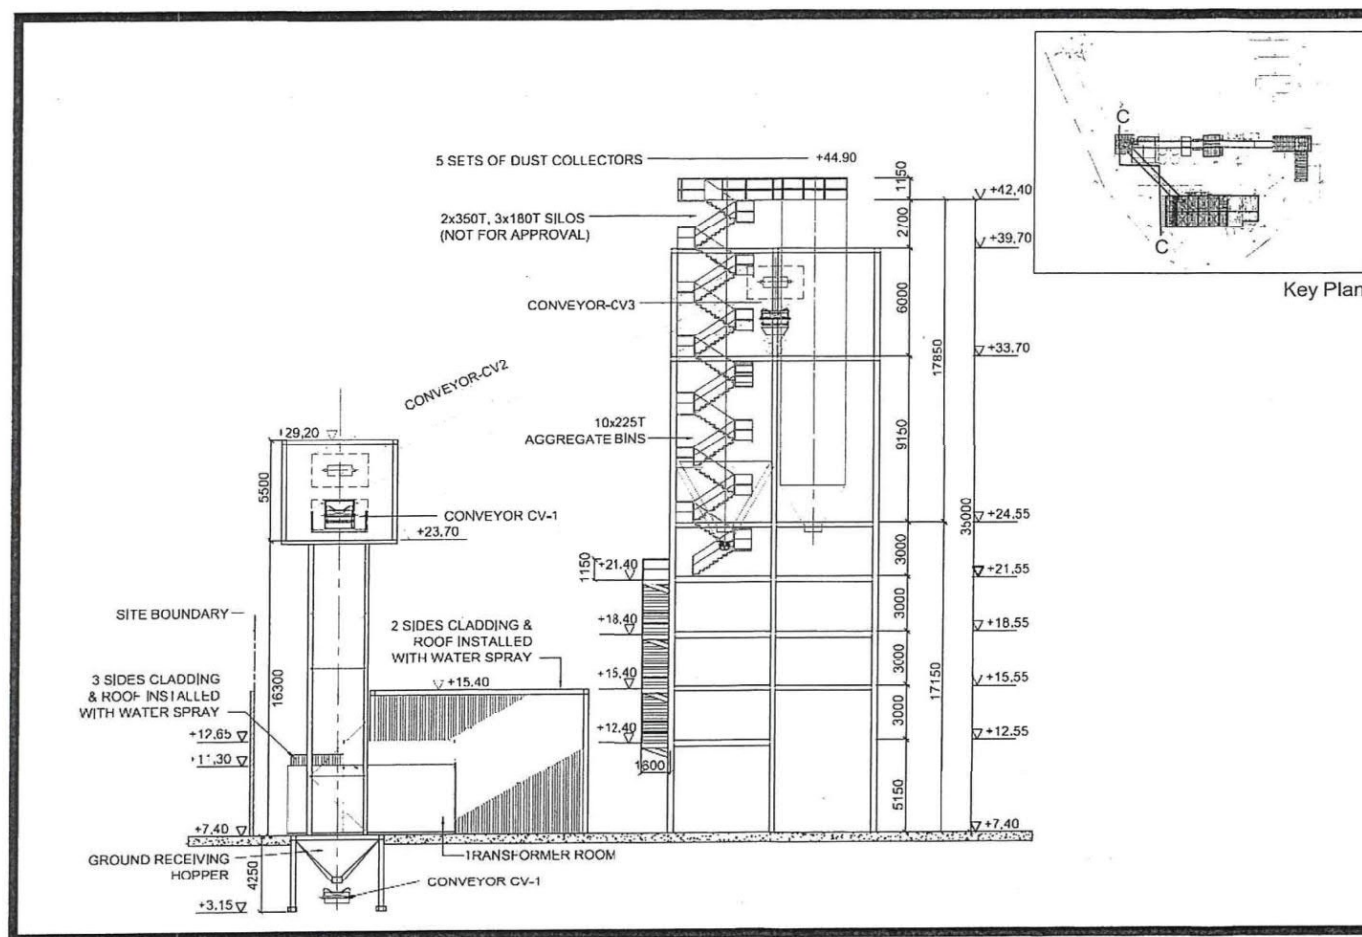


Section Plan C – C

For Identification Purposes Only

參考編號
REFERENCE No.
A/TY/153

繪圖 DRAWING
A-4

(來源：附錄 I)
(Source : Appendix I)

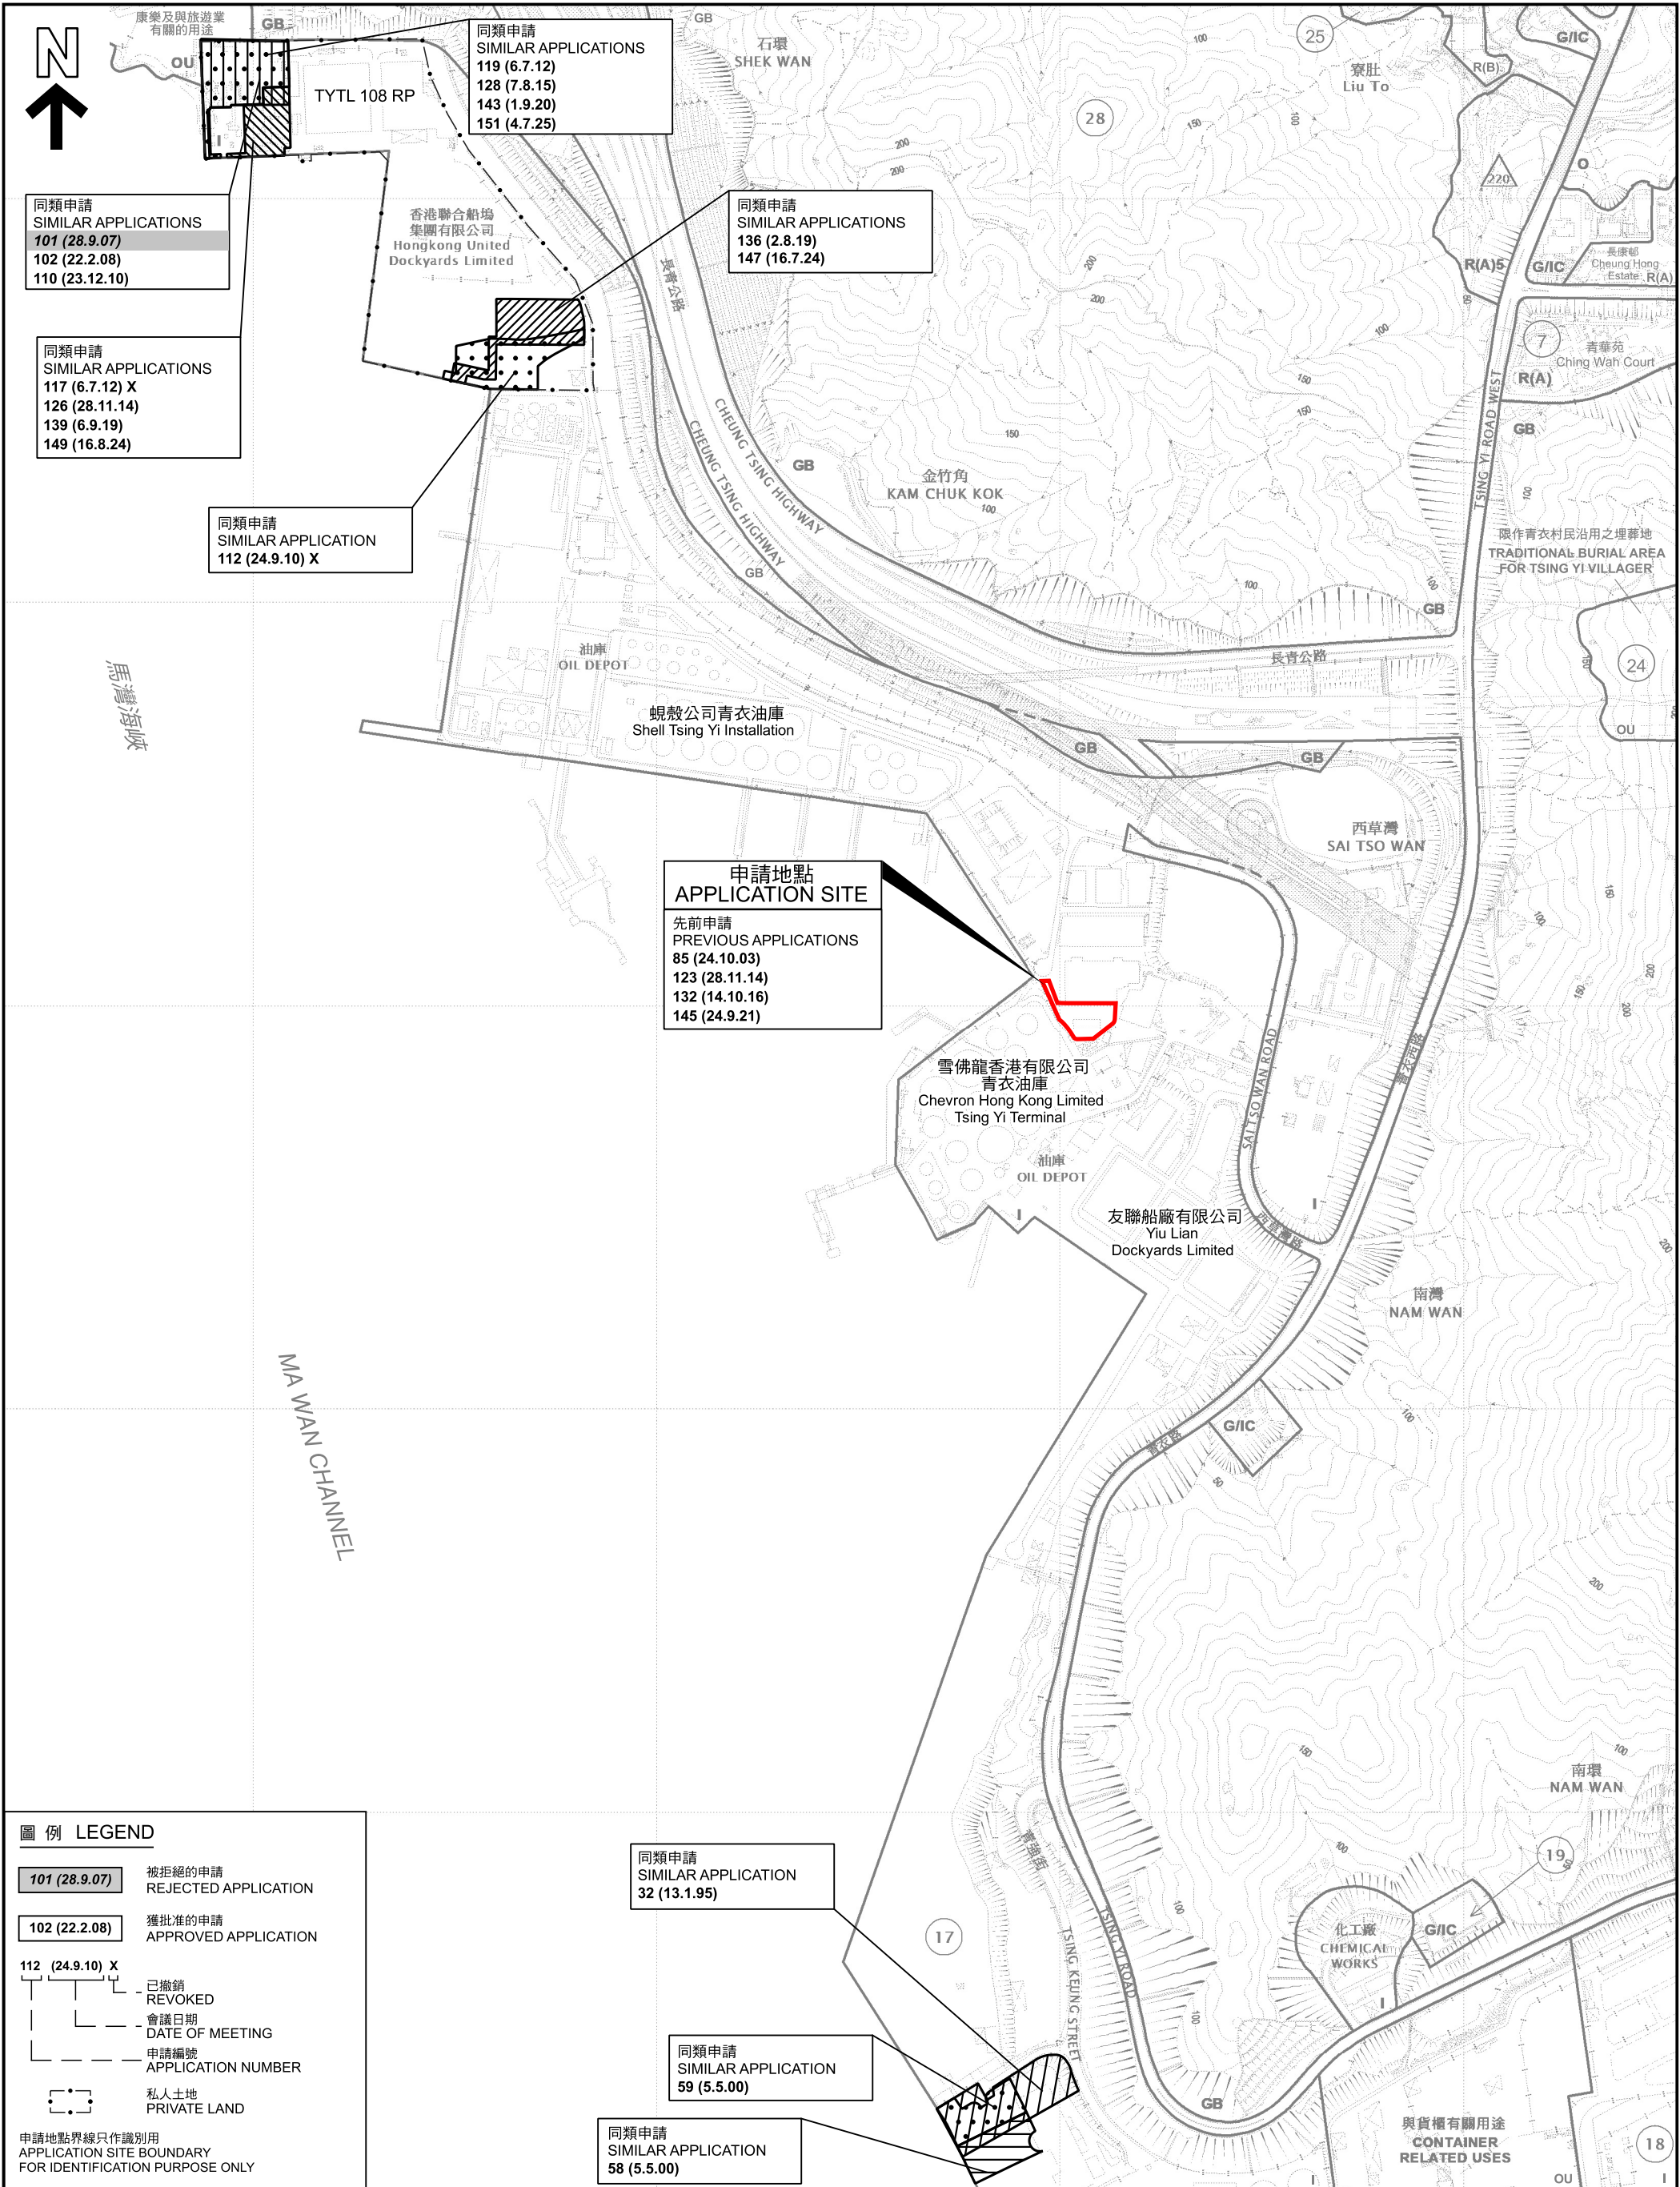

本摘要圖於2026年7月28日擬備，
所根據的資料為於2022年10月18日
核准的分區計劃大綱圖編號S/TY/32

EXTRACT PLAN PREPARED ON 28.7.2026
BASED ON OUTLINE ZONING PLAN No.
S/TY/32 APPROVED ON 18.10.2022

位置圖 LOCATION PLAN

臨時混凝土配料廠的規劃許可續期（為期5年）
青衣清甜街青衣市地段第9 8號
RENEWAL OF PLANNING APPROVAL
FOR TEMPORARY CONCRETE BATCHING PLANT
FOR A PERIOD OF 5 YEARS
TSING YI TOWN LOT 98, TSING TIM STREET, TSING YI


SCALE 1 : 7 500 比例尺

米 100 0 100 200 300 400 500 600 700 米
METRES

規劃署
Planning Department

參考編號
REFERENCE No.
A/TY/153

圖 PLAN
A-1

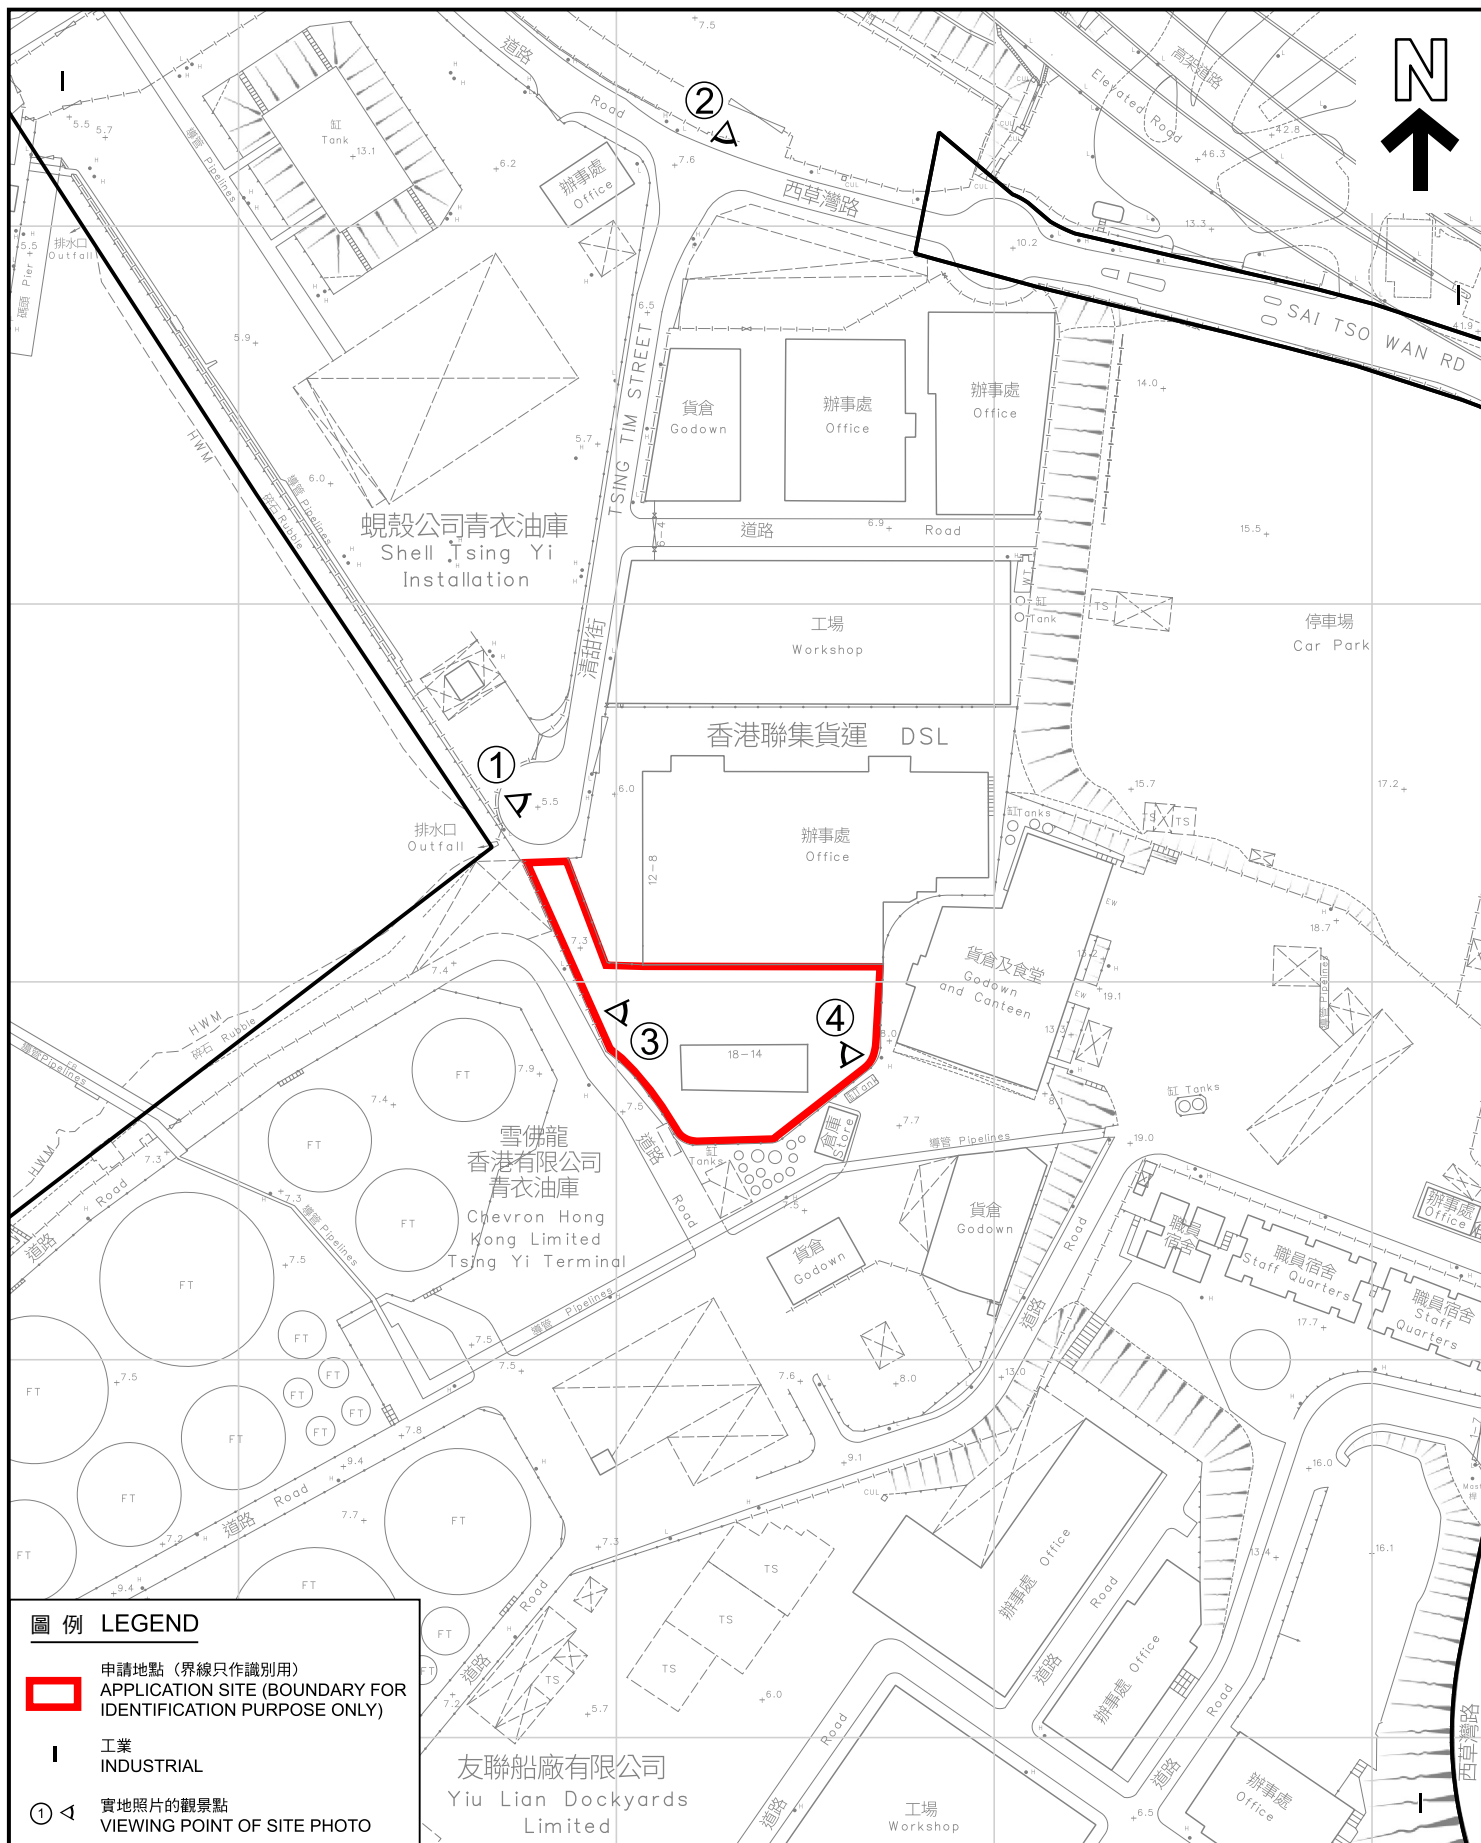

平面圖 SITE PLAN

臨時混凝土配料廠的規劃許可續期 (為期 5 年)

青衣清甜街青衣市地段第 9 8 號

RENEWAL OF PLANNING APPROVAL
FOR TEMPORARY CONCRETE BATCHING PLANT
FOR A PERIOD OF 5 YEARS

TSING YI TOWN LOT 98, TSING TIM STREET, TSING YI

SCALE 1:2 000 比例尺

米 40 0 40 80 米
METRES



規劃署

Planning Department

參考編號
REFERENCE No.

A/TY/153

圖 PLAN

A-2

本摘要圖於2026年9月3日擬備，
所根據的資料為測量圖編號10-NE-9A

EXTRACT PLAN PREPARED ON
3.9.2026 BASED ON SURVEY SHEET
No. 10-NE-9A



圖例 LEGEND



申請地點（界線只作識別用）
APPLICATION SITE (BOUNDARY
FOR IDENTIFICATION PURPOSE ONLY)

本摘要圖於2026年9月1日擬備，所根據
的資料為地政總署於2025年9月13日拍得
的航攝照片編號E261860C和E261861C

EXTRACT PLAN PREPARED ON
1.9.2026 BASED ON AERIAL PHOTOS No.
E261860C AND E261861C TAKEN ON
13.9.2025 BY LANDS DEPARTMENT

航攝照片 AERIAL PHOTO

臨時混凝土配料廠的規劃許可續期（為期 5 年）
青衣清甜街青衣市地段第 9 8 號
RENEWAL OF PLANNING APPROVAL
FOR TEMPORARY CONCRETE BATCHING PLANT
FOR A PERIOD OF 5 YEARS
TSING YI TOWN LOT 98, TSING TIM STREET, TSING YI



規劃署
Planning Department

參考編號
REFERENCE No.
A/TY/153

圖 PLAN
A-3



 申請地點界線只作識別用
APPLICATION SITE BOUNDARY
FOR IDENTIFICATION PURPOSE ONLY

實地照片 SITE PHOTOS

本圖於2026年9月3日擬備，所根據的資料為攝於2026年9月3日的實地照片

PLAN PREPARED ON 3.9.2026
BASED ON SITE PHOTOS
TAKEN ON 3.9.2026


臨時混凝土配料廠的規劃許可續期（為期5年）
青衣清甜街青衣市地段第98號
RENEWAL OF PLANNING APPROVAL
FOR TEMPORARY CONCRETE BATCHING PLANT
FOR A PERIOD OF 5 YEARS
TSING YI TOWN LOT 98, TSING TIM STREET, TSING YI



規劃署
Planning Department

參考編號
REFERENCE No.
A/TY/153

圖 PLAN
A-4

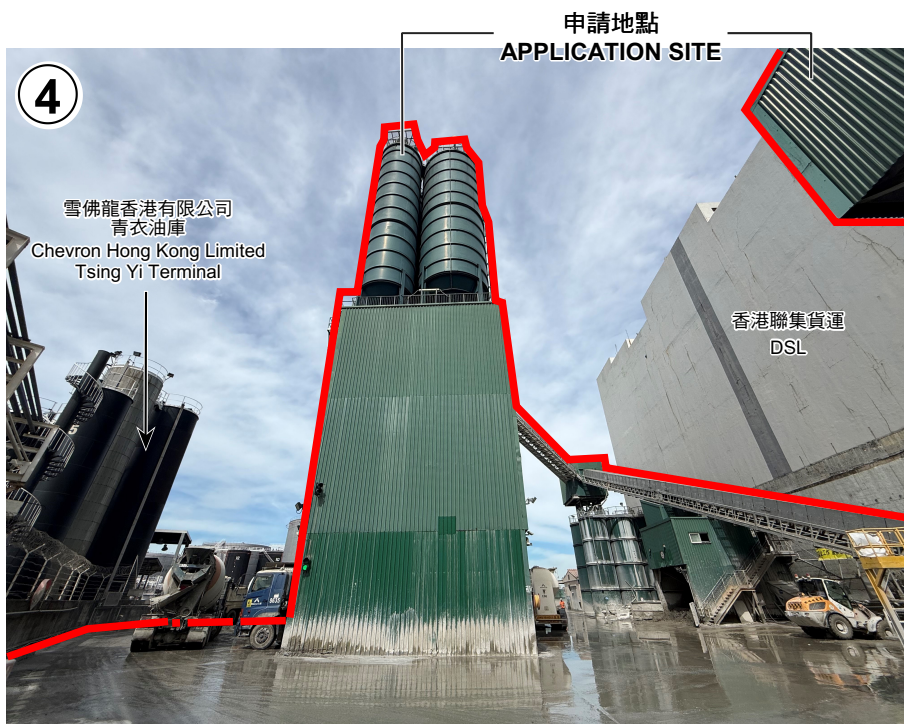

 申請地點界線只作識別用
APPLICATION SITE BOUNDARY
FOR IDENTIFICATION PURPOSE ONLY

實地照片 SITE PHOTOS

臨時混凝土配料廠的規劃許可續期（為期 5 年）
青衣清甜街青衣市地段第 9 8 號
RENEWAL OF PLANNING APPROVAL
FOR TEMPORARY CONCRETE BATCHING PLANT
FOR A PERIOD OF 5 YEARS
TSING YI TOWN LOT 98, TSING TIM STREET, TSING YI



規劃署
Planning Department

參考編號
REFERENCE No.
A/TY/153

圖 PLAN
A-5

本圖於2026年9月3日擬備，所根據的
資料為攝於2026年9月3日的實地照片

PLAN PREPARED ON 3.9.2026
BASED ON SITE PHOTOS
TAKEN ON 3.9.2026