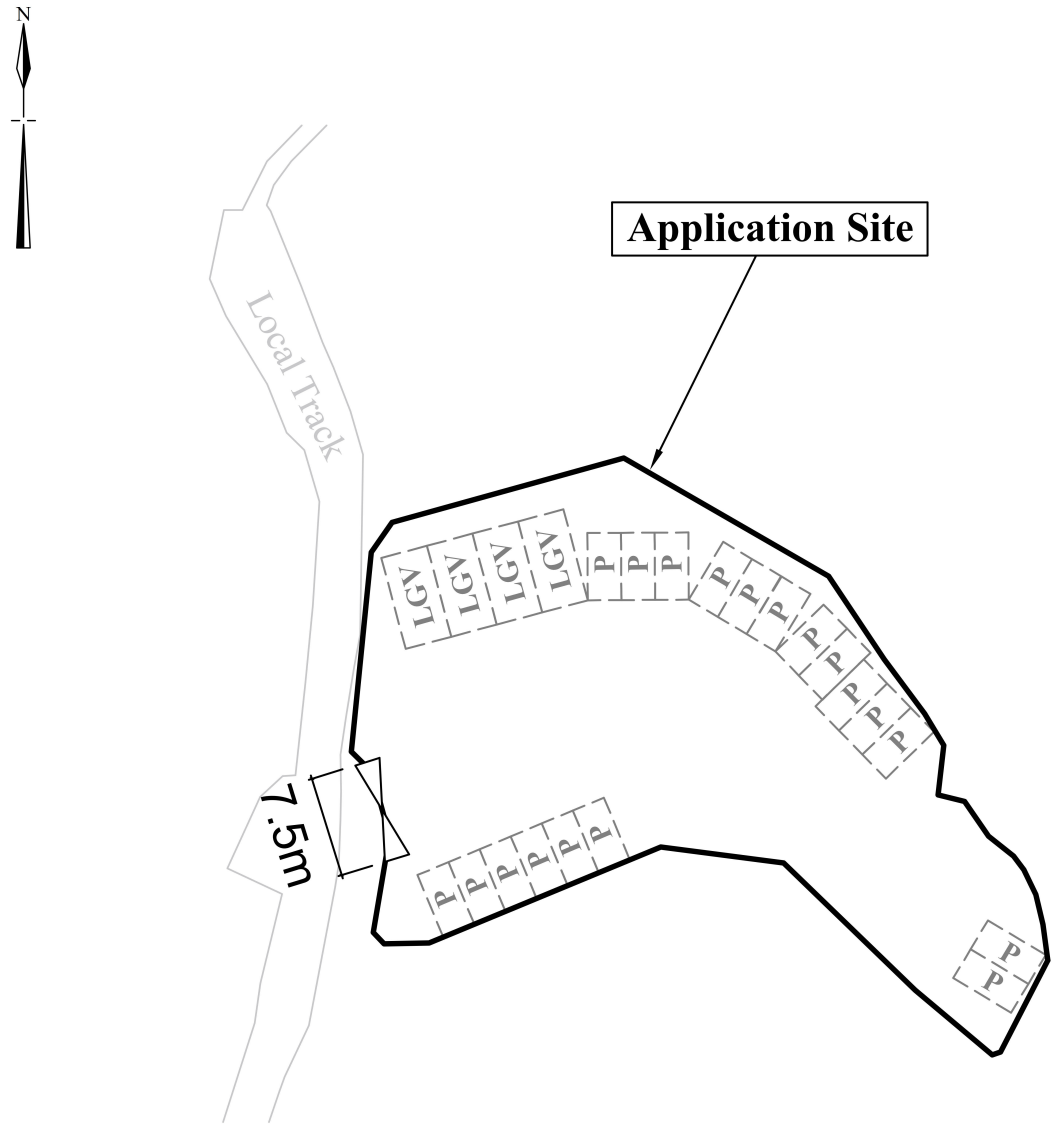


Legend

- Vehicular Ingress / Egress
- P — Parking space for private cars (5m (L) x 2.5(W))
- LGV — Parking space for light goods vehicles (7m (L) x 3.5(W))


Site Area: about 1,268m²

~~1 : 500 (A4)~~	**Layout Plan**	**Goldrich Planners & Surveyors Ltd.**
October 2026	**Lots 1013(part) and 1020 (part) in D.D.109 Yuen Long, New Territories**	**Plan 3a (P 21024)**

（摘錄自申請人於 8. 10. 2026 呈交的進一步資料）
(Extract from Applicant's Further Information Submitted on 8.10.2026)

參考編號 REFERENCE No.	繪圖 DRAWING
A/YL-KTN/1277	A - 1



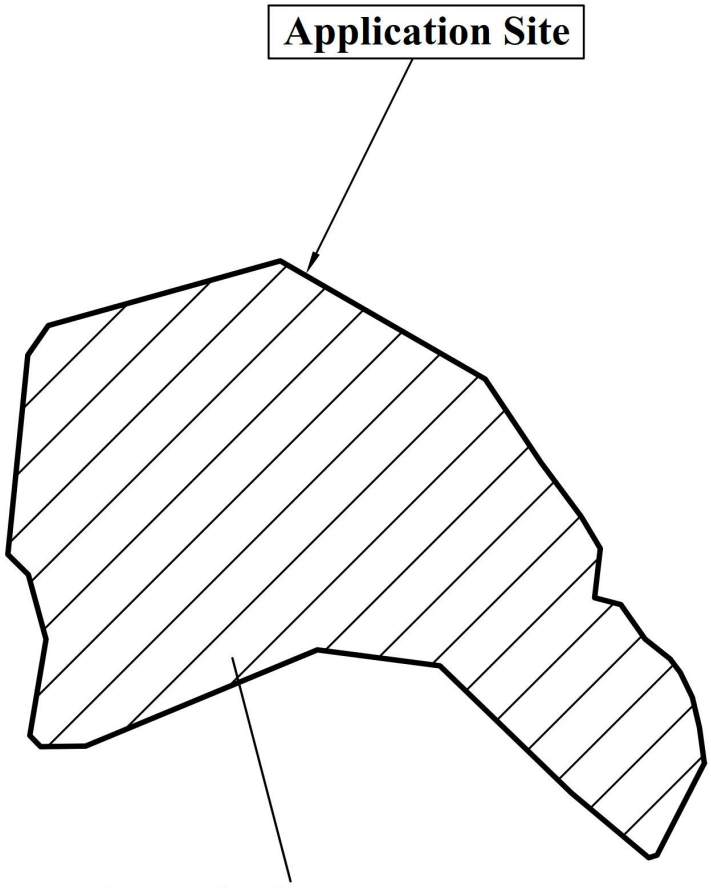


Paved Area (about): 1,268 m²

~~1 : 500 (A4)~~	**Plan showing Existing Filling of Land**	**Goldrich Planners & Surveyors Ltd.**
July 2026	**Lots 1013(part) and 1020 (part) in D.D.109 Yuen Long, New Territories**	**Plan 4 (P 21024)**

（摘錄自申請人於 14.8.2026 呈交的申請書）
(Extract from Applicant's Submission of 14.8.2026)

參考編號 REFERENCE No.	繪圖 DRAWING
A/YL-KTN/1277	A - 2

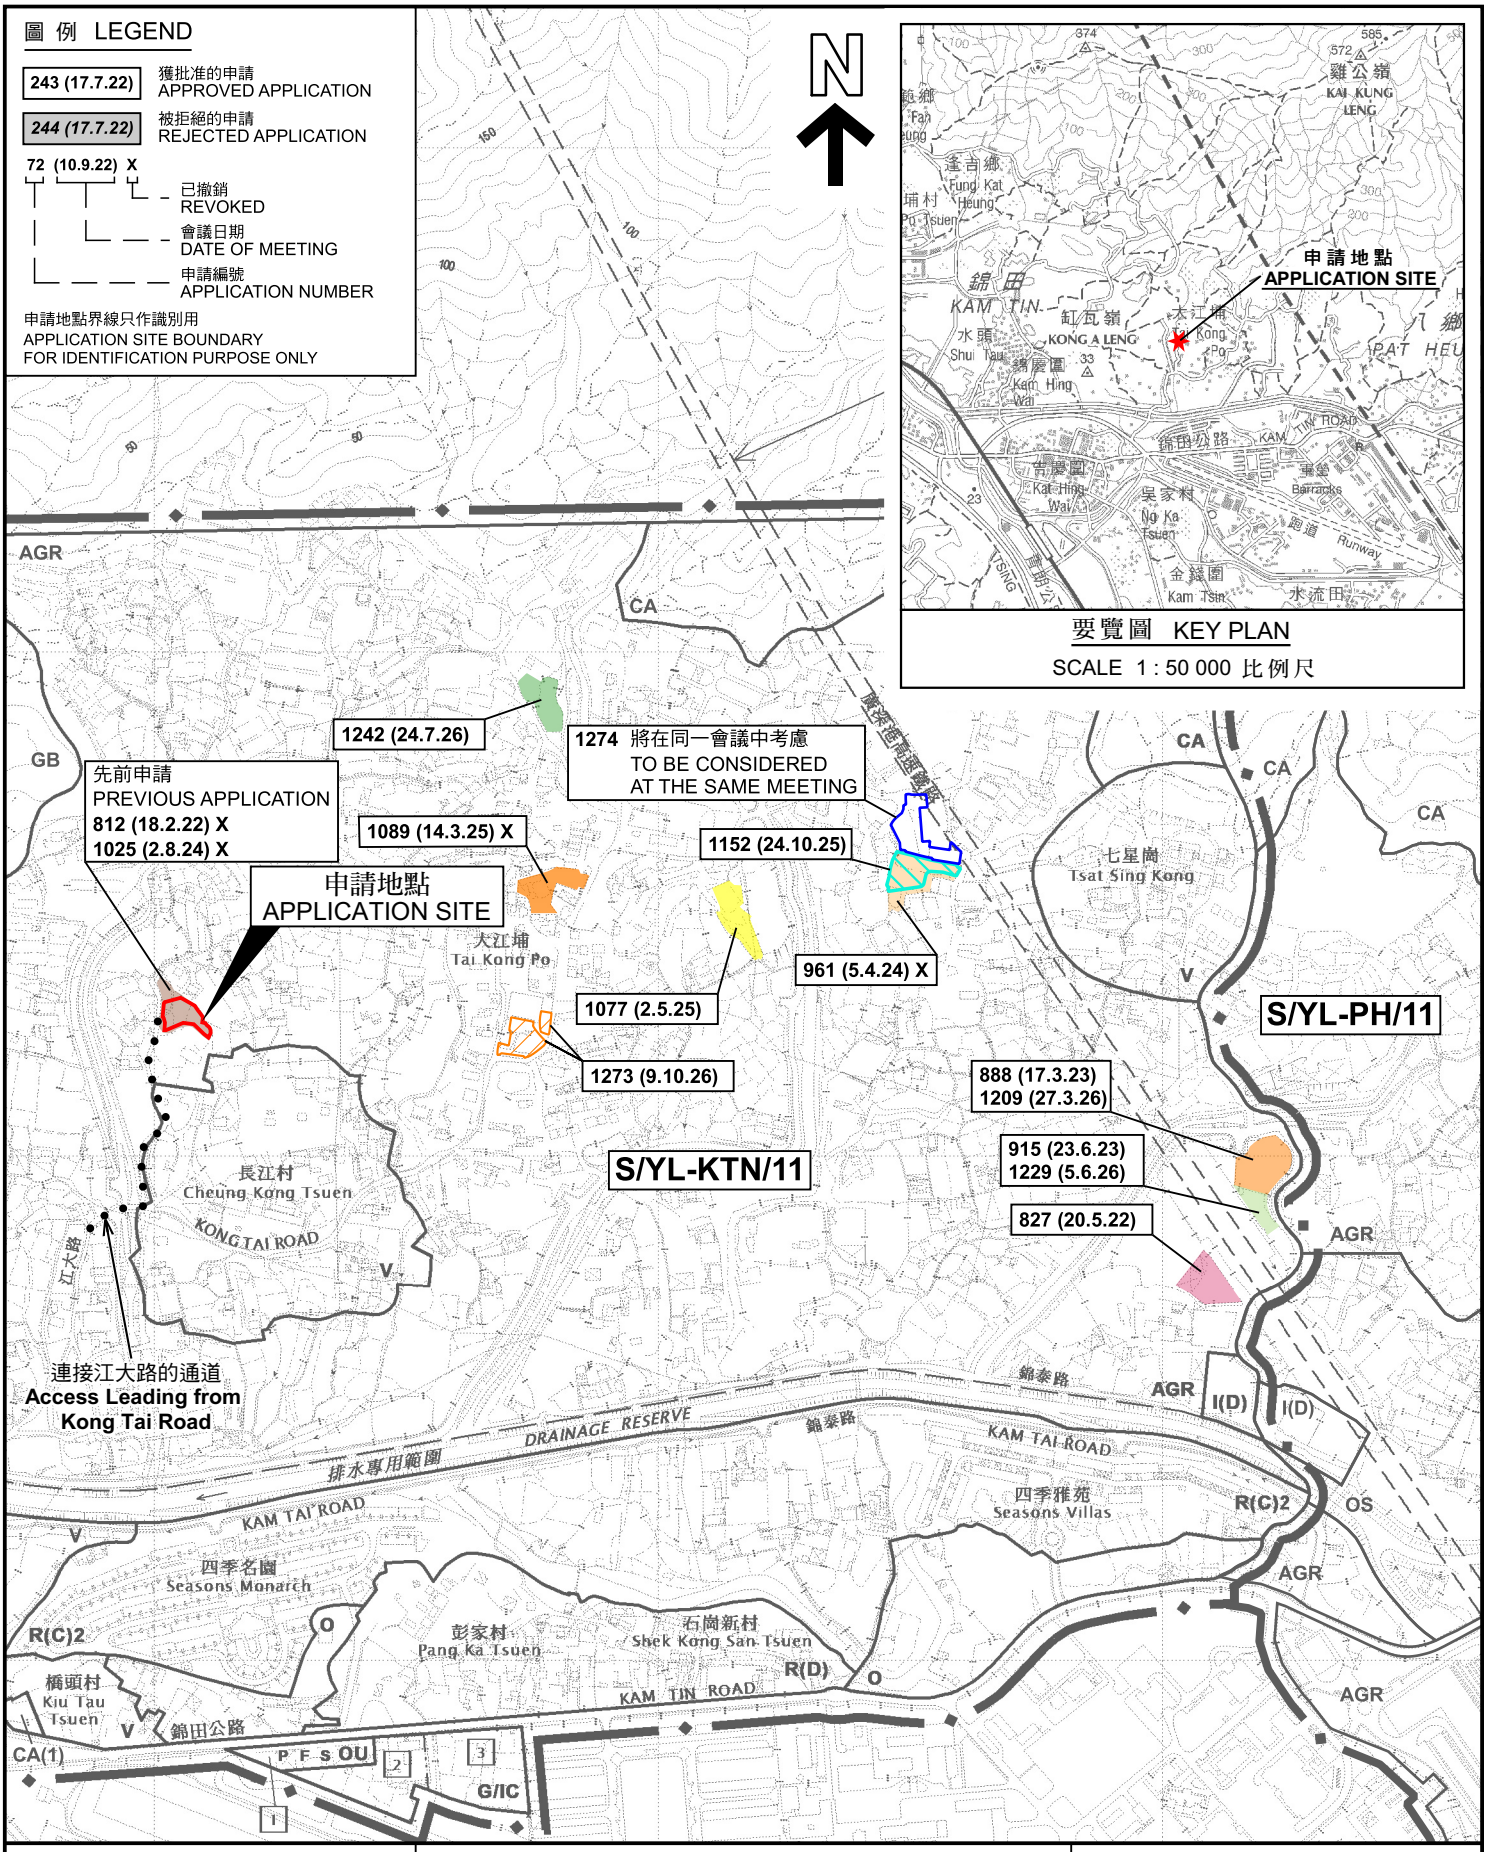

本摘要圖於2026年10月13日擬備，
所根據的資料為於2023年12月5日
核准的分區計劃大綱圖編號 S/YL-KTN/11
EXTRACT PLAN PREPARED ON 13.10.2026
BASED ON OUTLINE ZONING PLAN No.
S/YL-KTN/11 APPROVED ON 5.12.2023

位置圖 LOCATION PLAN


臨時私人停車場(貨櫃車除外)及相關的填土工程(為期3年)
元朗錦田丈量約份第109約地段第1020號(部份)
TEMPORARY PRIVATE VEHICLE PARK (EXCLUDING CONTAINER VEHICLE) AND ASSOCIATED FILLING OF LAND
FOR A PERIOD OF 3 YEARS
LOT 1020 (PART) IN D.D. 109, KAM TIN, YUEN LONG

SCALE 1 : 7 500 比例尺
米 METRES 100 0 100 200 300 米 METRES

規劃署
Planning Department

參考編號 REFERENCE No.
A/YL-KTN/1277

圖 PLAN
A-1

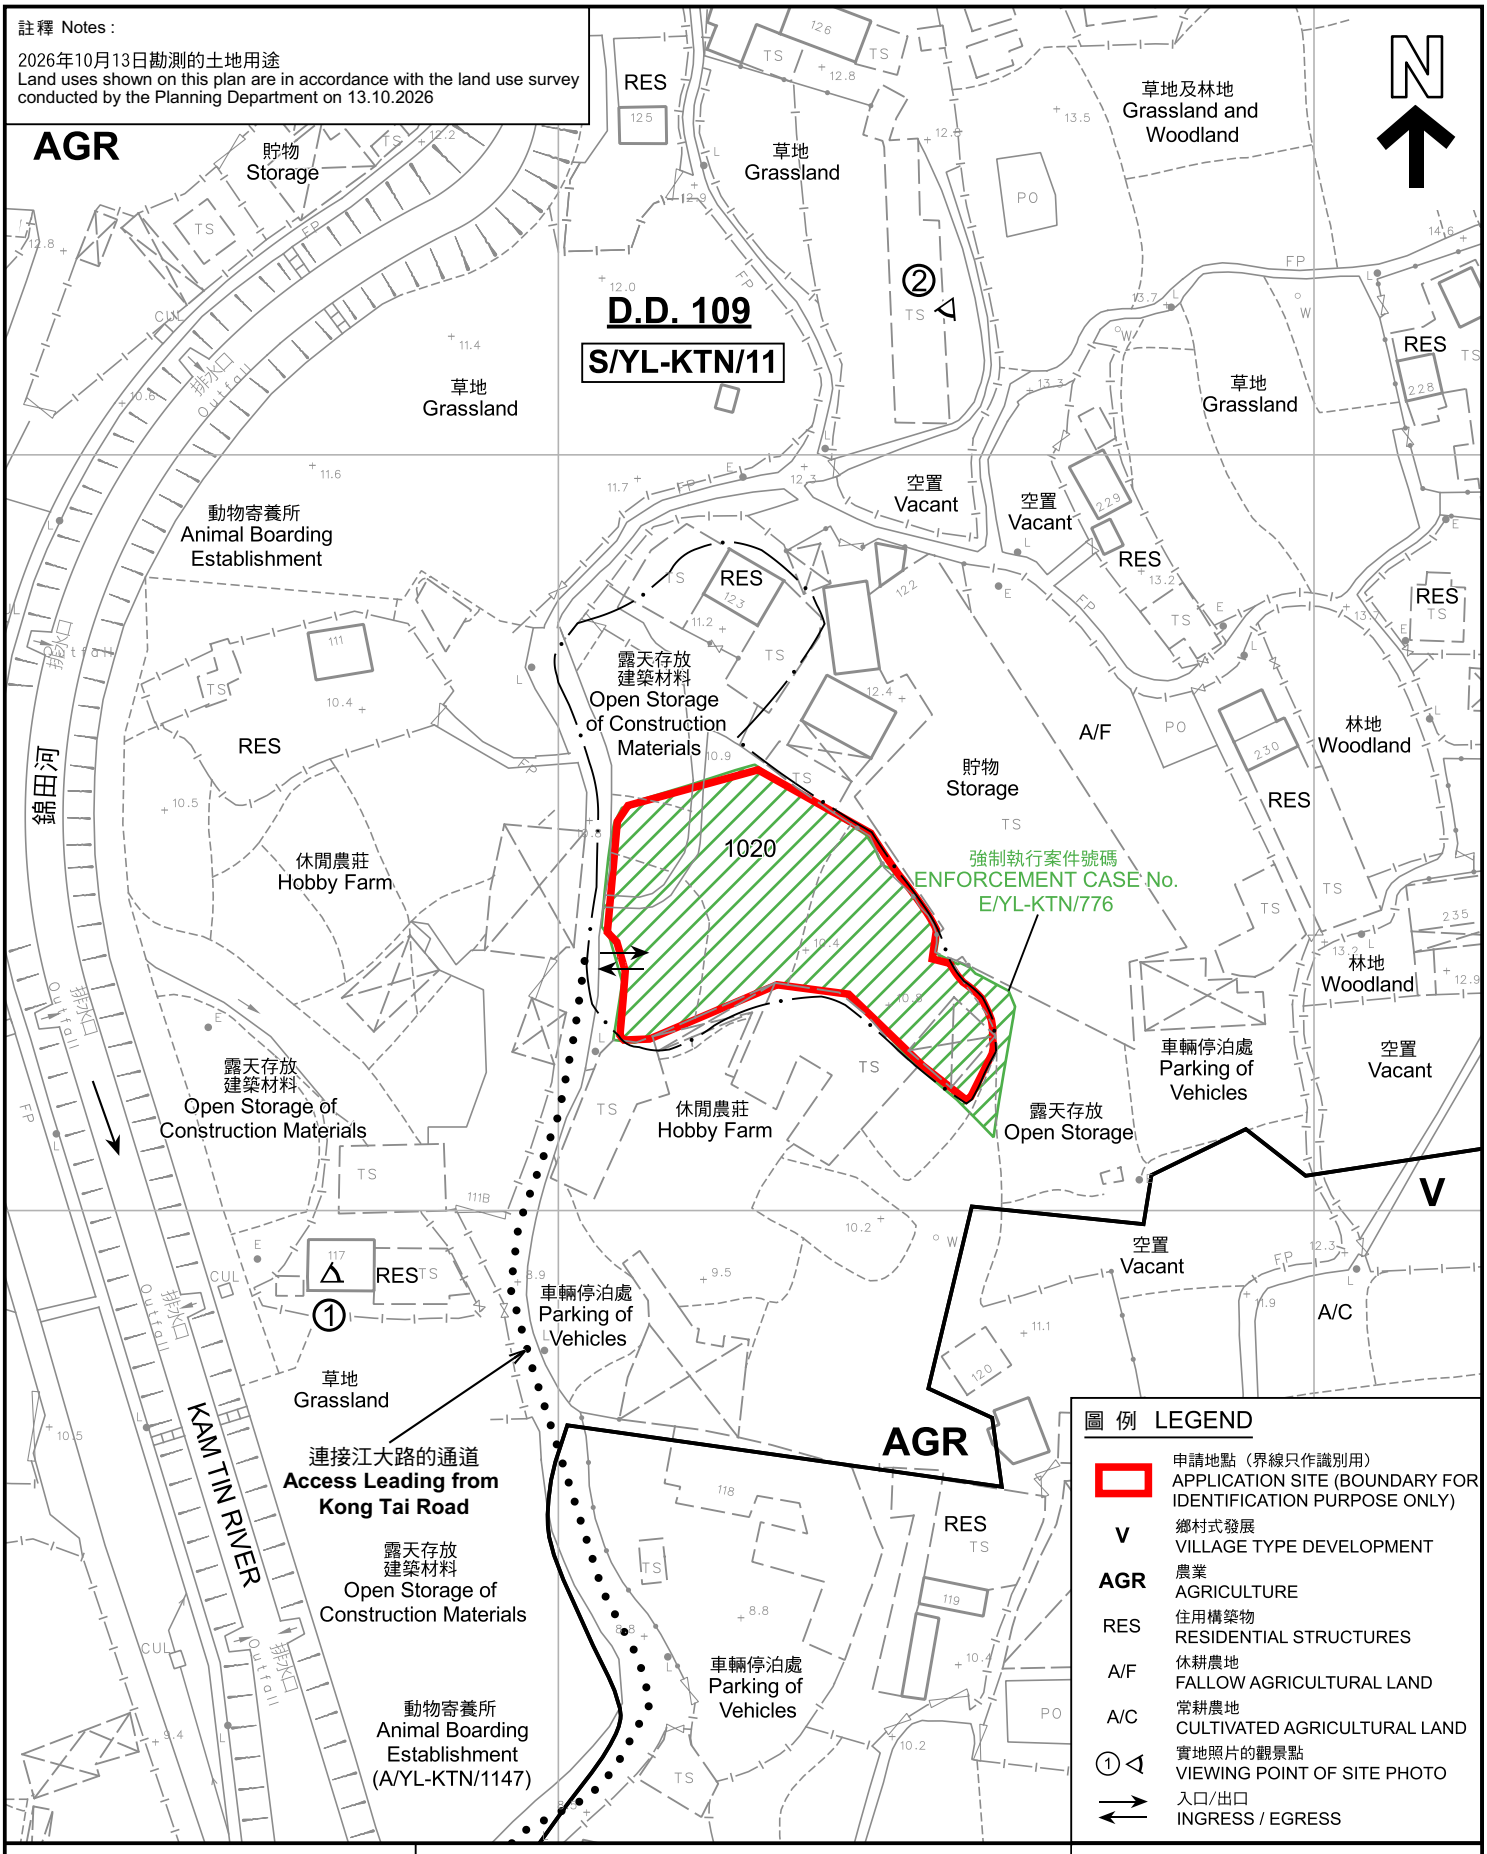

本摘要圖於2026年10月14日擬備，
所根據的資料為測量圖編號
6-NE-7B、7D、8A 及 8C
EXTRACT PLAN PREPARED ON 14.10.2026
BASED ON SURVEY SHEETS No.
6-NE-7B, 7D, 8A & 8C

平面圖 SITE PLAN

臨時私人停車場(貨櫃車除外)及相關的填土工程(為期3年)
元朗錦田丈量約份第109約地段第1020號(部份)
TEMPORARY PRIVATE VEHICLE PARK (EXCLUDING CONTAINER VEHICLE) AND ASSOCIATED FILLING OF LAND
FOR A PERIOD OF 3 YEARS
LOT 1020 (PART) IN D.D. 109, KAM TIN, YUEN LONG

SCALE 1 : 1 000 比例尺
米 METRES 20 0 20 40 米 METRES

規劃署
Planning Department

參考編號
REFERENCE No.
A/YL-KTN/1277

圖 PLAN
A-2

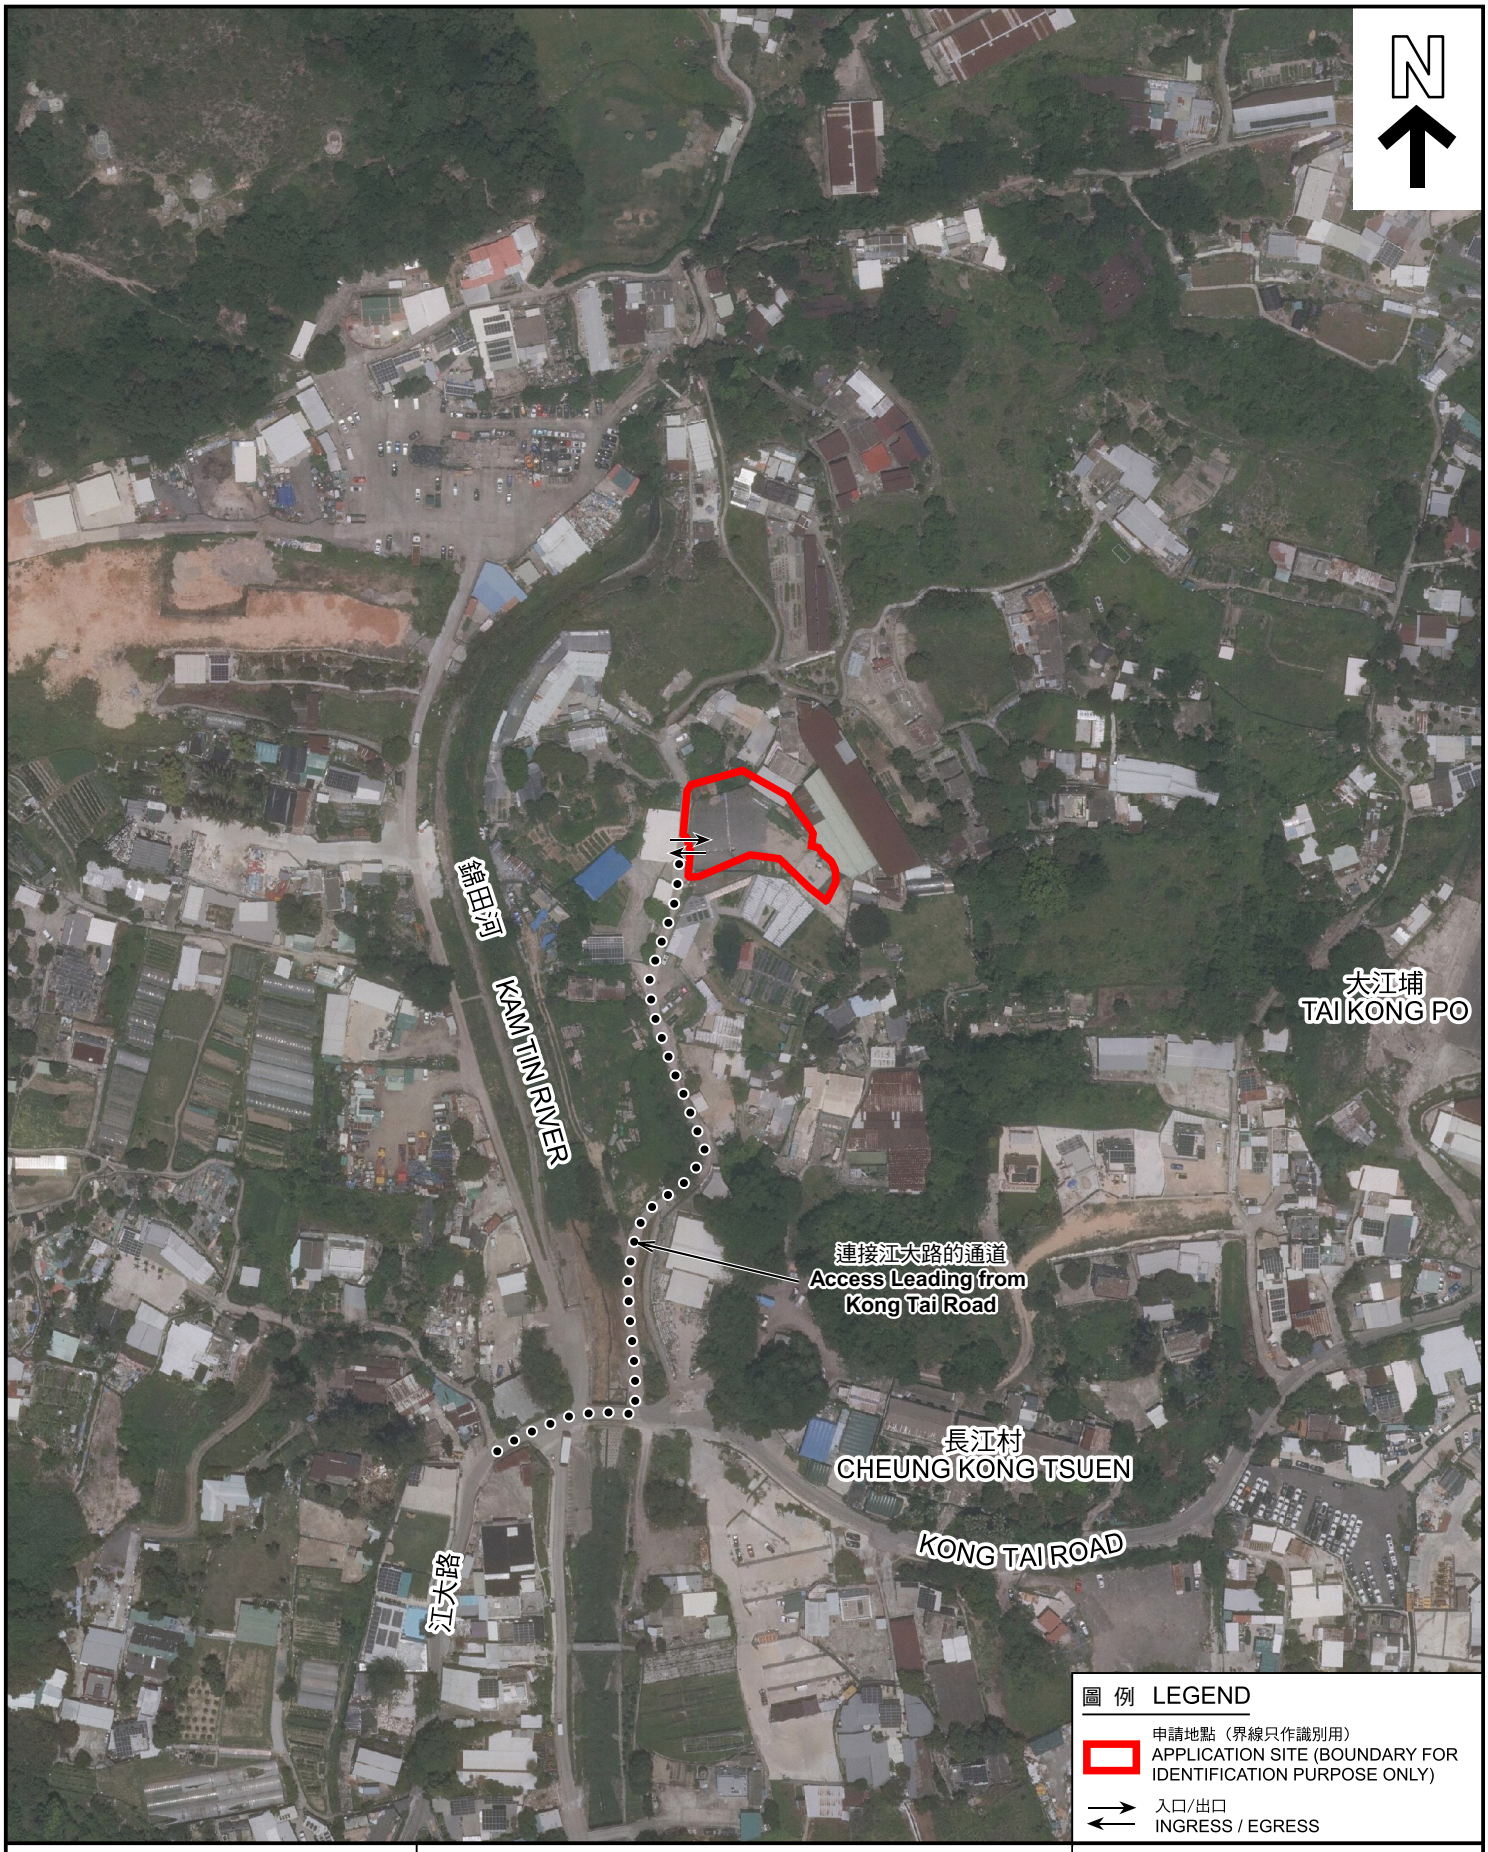


圖 例 LEGEND

申請地點（界線只作識別用）
APPLICATION SITE (BOUNDARY FOR IDENTIFICATION PURPOSE ONLY)

入口/出口
INGRESS / EGRESS

本摘要圖於2026年10月7日擬備，
所根據的資料為地政總署於2025年6月10日
拍得的航攝照片編號 E257761C

EXTRACT PLAN PREPARED ON 7.10.2026
BASED ON AERIAL PHOTO No.
E257761C TAKEN ON 10.6.2025
BY LANDS DEPARTMENT

航攝照片 AERIAL PHOTO

臨時私人停車場(貨櫃車除外)及相關的填土工程(為期3年)
元朗錦田丈量約份第109約地段第1020號(部份)

TEMPORARY PRIVATE VEHICLE PARK (EXCLUDING CONTAINER VEHICLE) AND ASSOCIATED FILLING OF LAND
FOR A PERIOD OF 3 YEARS
LOT 1020 (PART) IN D.D. 109, KAM TIN, YUEN LONG

規劃署
Planning Department

參考編號
REFERENCE No.
A/YL-KTN/1277

圖 PLAN
A-3





申請地點界線只作識別用　APPLICATION SITE BOUNDARY FOR IDENTIFICATION PURPOSE ONLY

本圖於2026年10月14日擬備，所根據的資料為攝於2026年10月13日的實地照片
PLAN PREPARED ON 14.10.2026
BASED ON SITE PHOTOS
TAKEN ON 13.10.2026

實地照片 SITE PHOTOS

臨時私人停車場(貨櫃車除外)及相關的填土工程(為期3年)
元朗錦田丈量約份第109約地段第1020號(部份)
TEMPORARY PRIVATE VEHICLE PARK (EXCLUDING CONTAINER VEHICLE) AND ASSOCIATED FILLING OF LAND
FOR A PERIOD OF 3 YEARS
LOT 1020 (PART) IN D.D. 109, KAM TIN, YUEN LONG

規劃署
Planning Department

參考編號
REFERENCE No.
A/YL-KTN/1277

圖 PLAN
A-4