


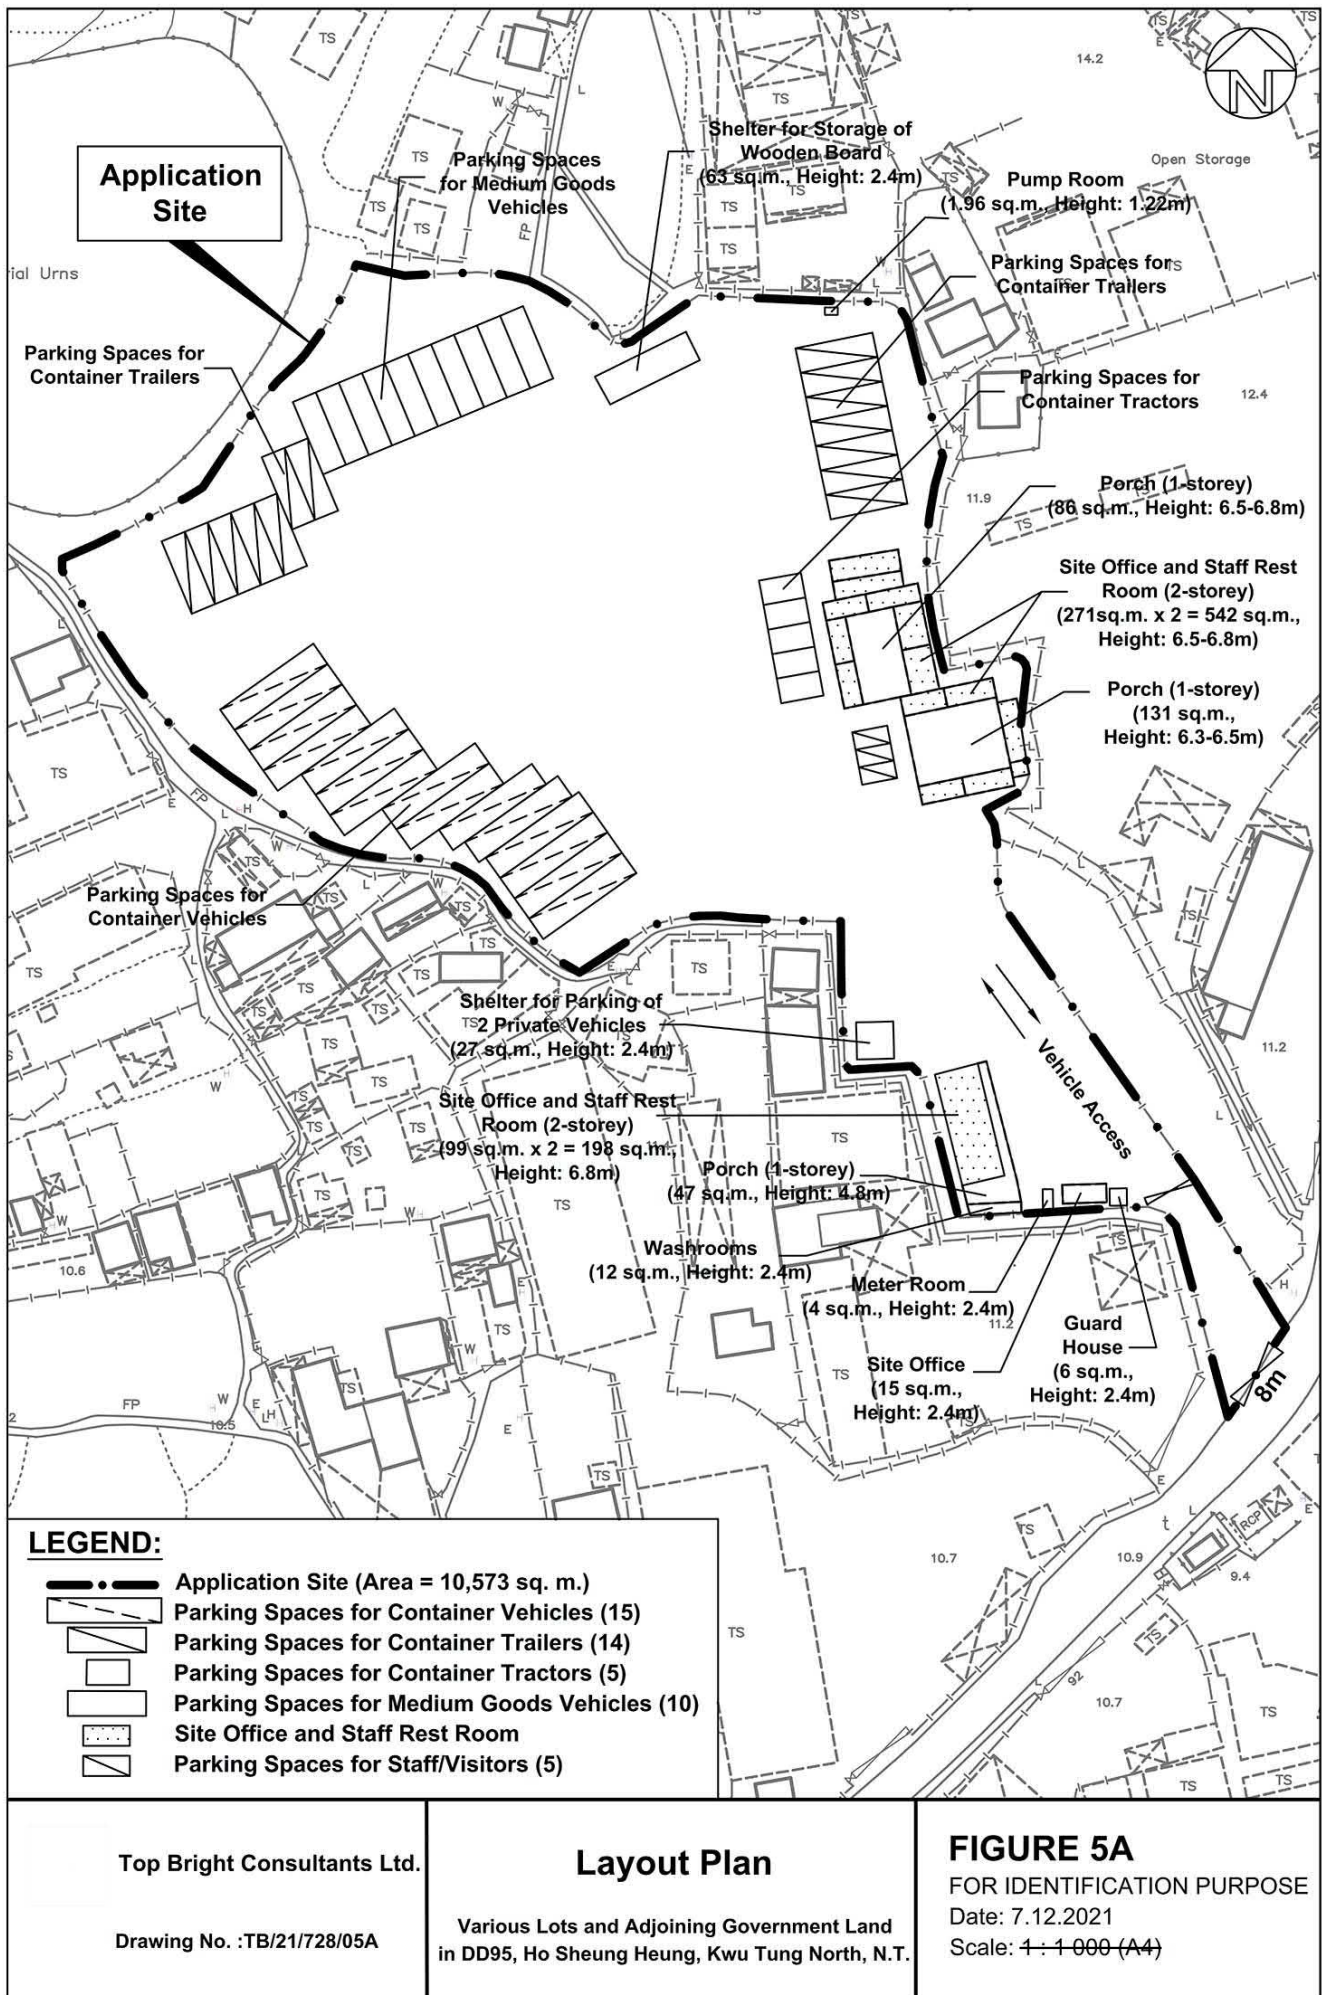


(資料來源：申請人於 11.1.2022 呈交的資料)
(Source: Applicant's Submission of 11.1.2022)

參考編號
REFERENCE No.

A/KTN/82

繪圖 DRAWING

A-1

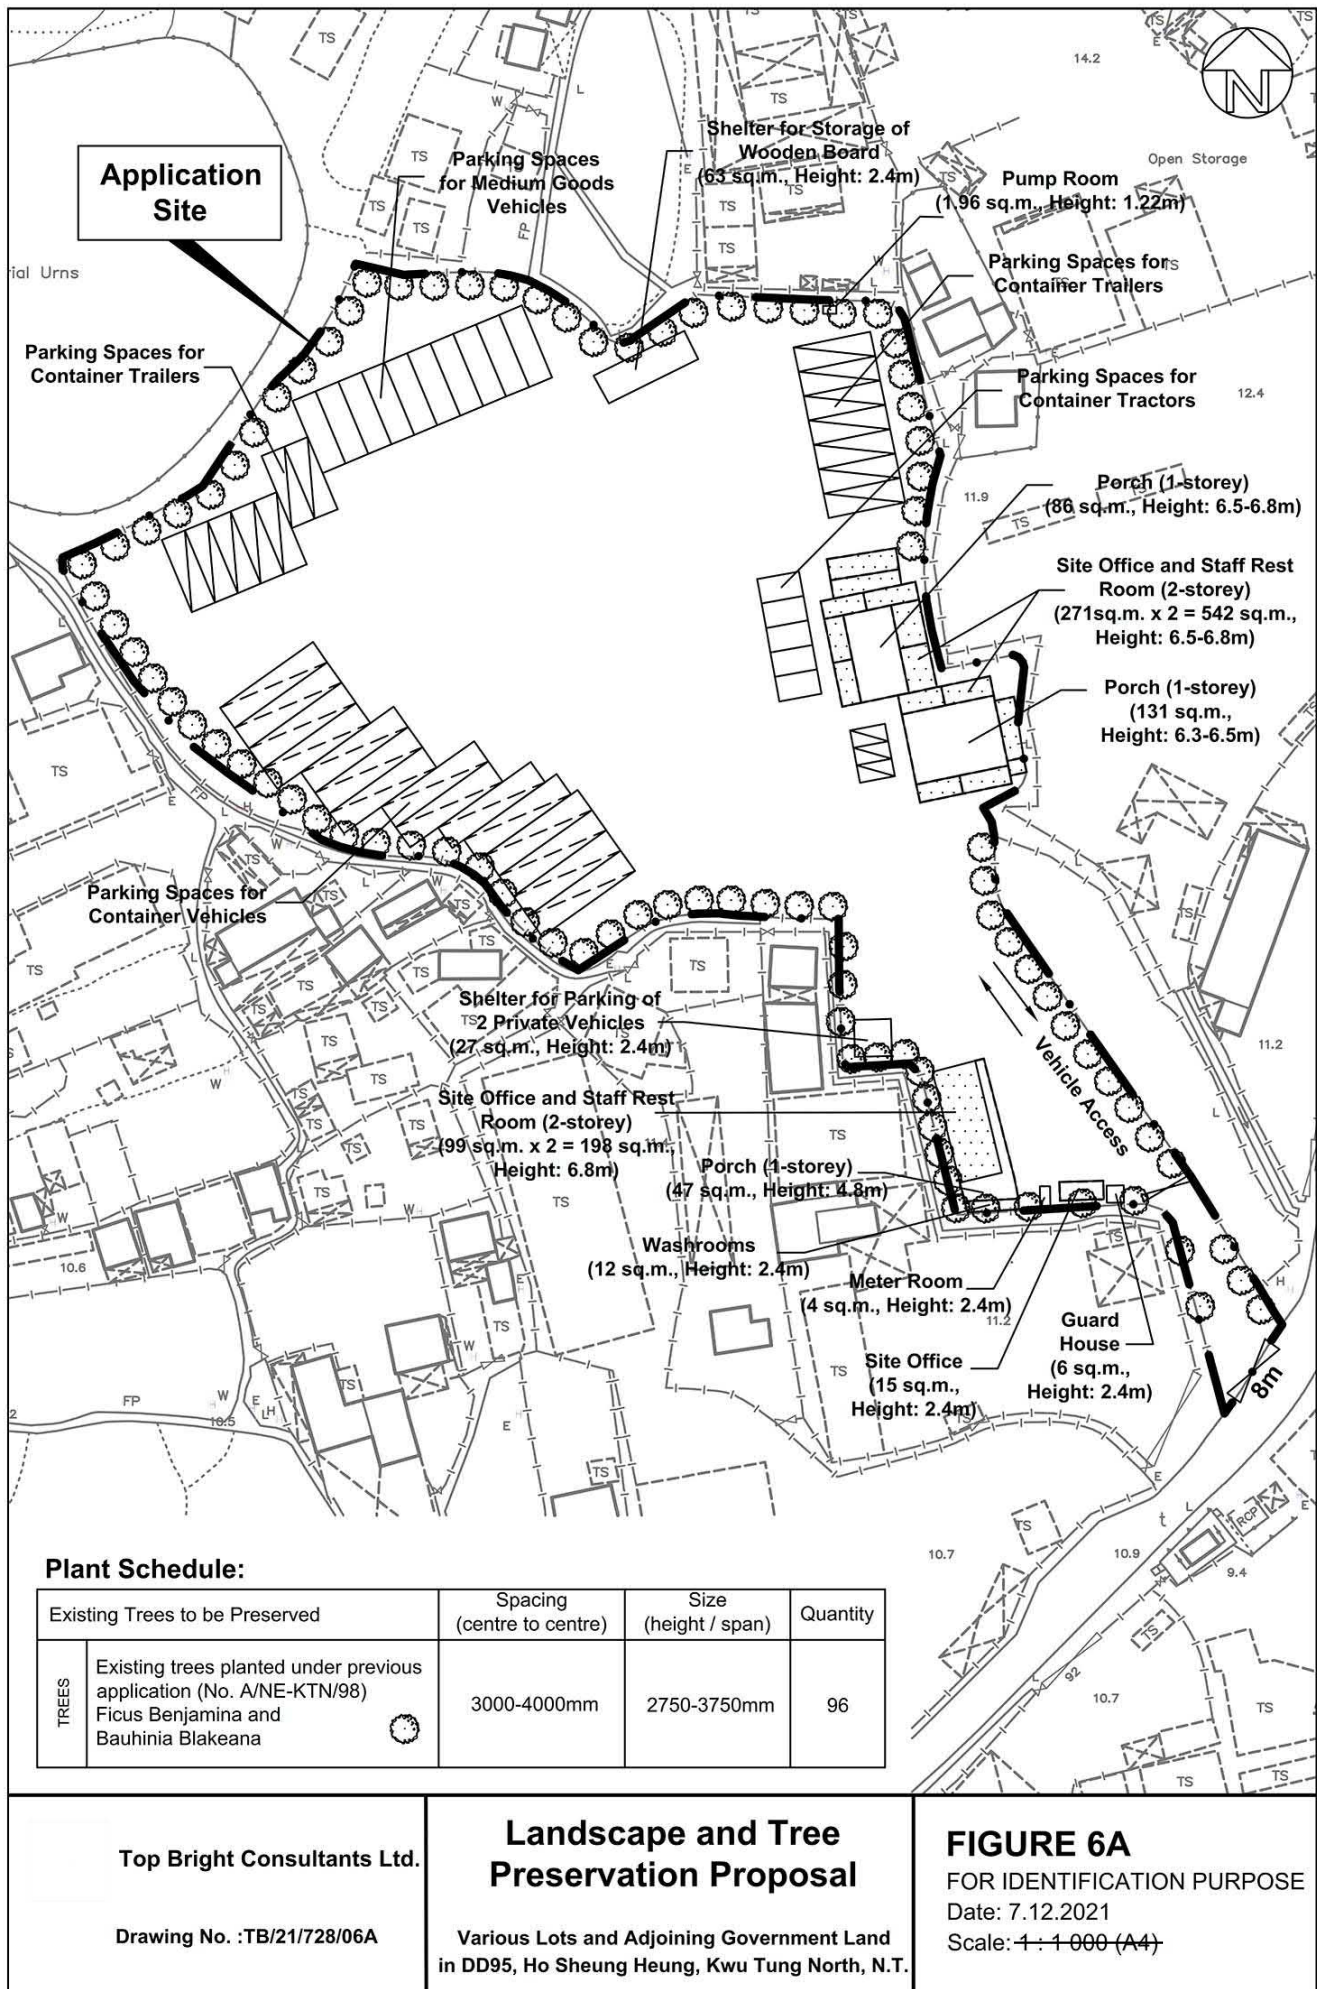


(資料來源：申請人於 11.1.2022 呈交的資料)
(Source: Applicant's Submission of 11.1.2022)

參考編號
REFERENCE No.

A/KTN/82

繪圖 DRAWING

A-2

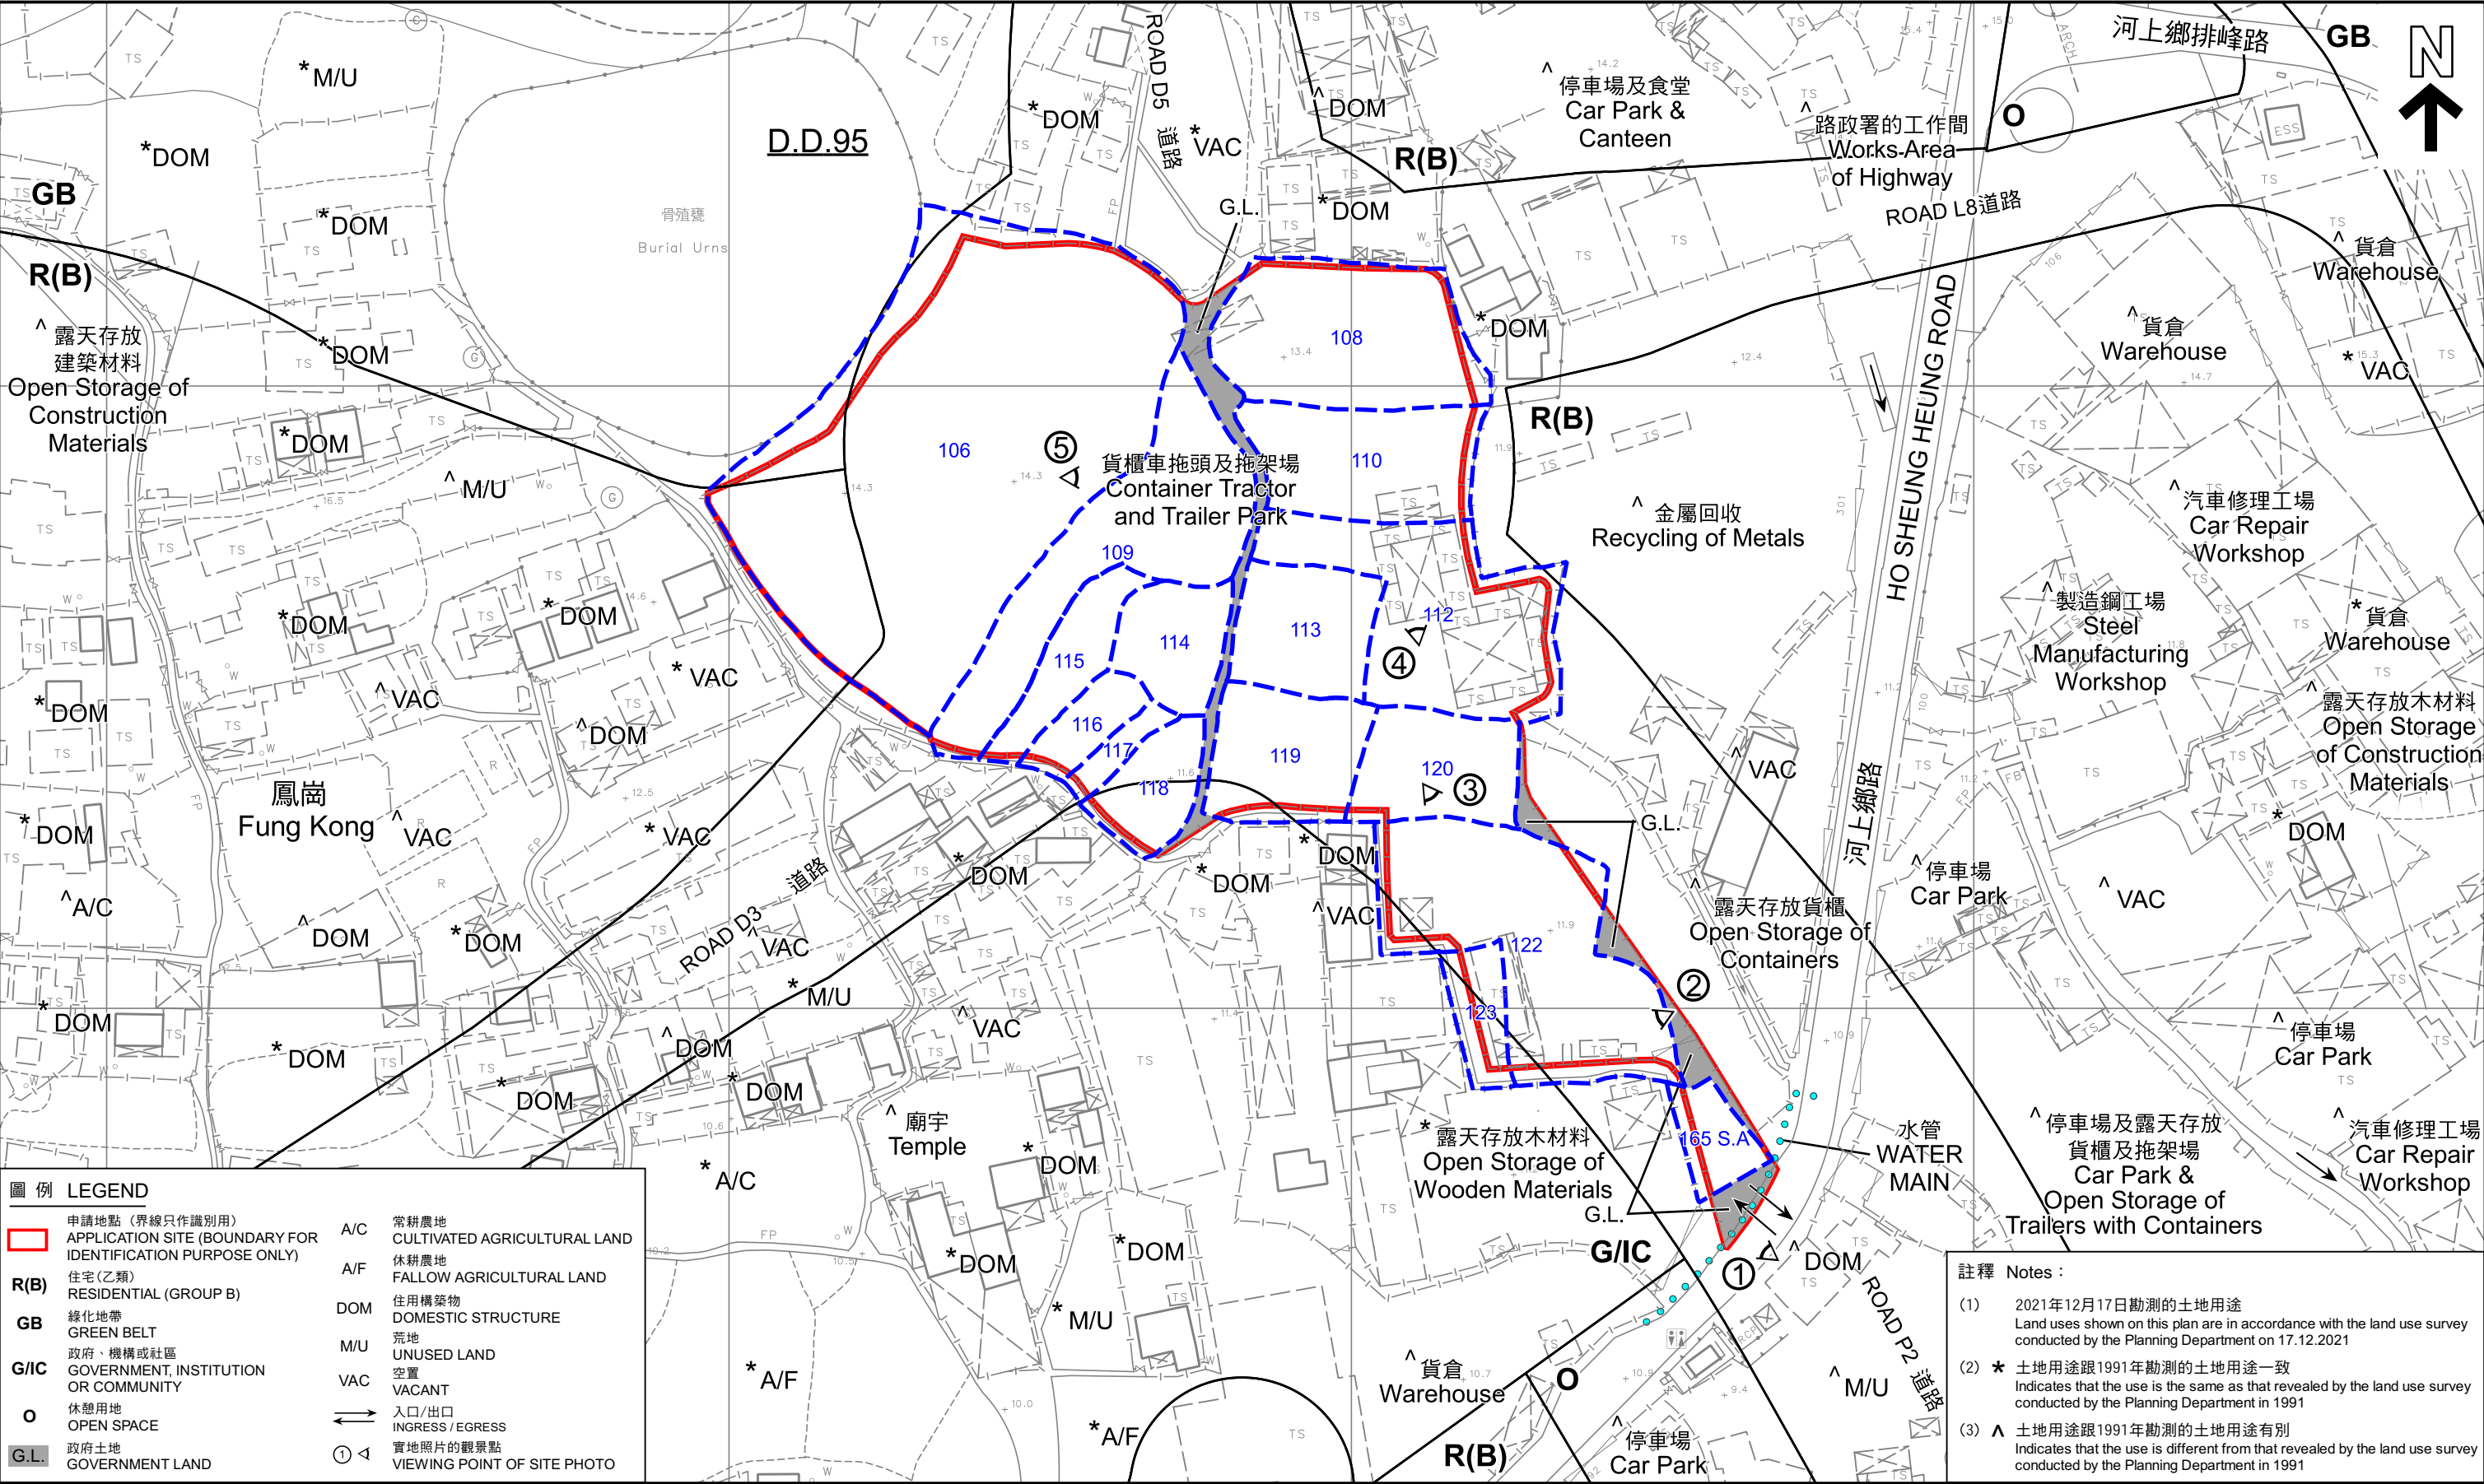

圖例

LEGEND

申請地點 (界線只作識別用)

APPLICATION SITE (BOUNDARY FOR IDENTIFICATION PURPOSE ONLY)

R(B)

住宅 (乙類)

RESIDENTIAL (GROUP B)

GB

綠化地帶

GREEN BELT

G/IC

政府、機構或社區

GOVERNMENT, INSTITUTION OR COMMUNITY

O

休憩用地

OPEN SPACE

G.L.

政府土地

GOVERNMENT LAND

A/C

常耕農地

CULTIVATED AGRICULTURAL LAND

A/F

休耕農地

FALLOW AGRICULTURAL LAND

DOM

住用構築物

DOMESTIC STRUCTURE

M/U

荒地

UNUSED LAND

VAC

空置

VACANT

↔

入口/出口

INGRESS / EGRESS

① ◁

實地照片的觀景點

VIEWING POINT OF SITE PHOTO

平面圖

SITE PLAN

臨時中型貨車及貨櫃車拖頭/拖架停車場用途的規劃許可 (為期3年)

新界上水古洞北河上鄉丈量約份第95約多幅地段及毗連的政府土地

TEMPORARY MEDIUM GOODS VEHICLE AND CONTAINER TRACTOR/TRAILER PARK FOR A PERIOD OF 3 YEARS

VARIOUS LOTS AND ADJOINING GOVERNMENT LAND IN D.D. 95, HO SHEUNG HEUNG, KWU TUNG NORTH, SHEUNG SHUI, NEW TERRITORIES

SCALE 1:1 000

比例尺

米

METRES

20

0

20

40

60

80

米

METRES

註釋

Notes

(1)

2021年12月17日勘測的土地用途

Land uses shown on this plan are in accordance with the land use survey conducted by the Planning Department on 17.12.2021

(2)

* 土地用途跟1991年勘測的土地用途一致

Indicates that the use is the same as that revealed by the land use survey conducted by the Planning Department in 1991

(3)

^ 土地用途跟1991年勘測的土地用途有別

Indicates that the use is different from that revealed by the land use survey conducted by the Planning Department in 1991

本摘要圖於2022年1月20日擬備，所根據的資料為測量圖編號2-SE-5A, 2-SE-5C

EXTRACT PLAN PREPARED ON 20.1.2022

BASED ON SURVEY SHEETS No. 2-SE-5A, 2-SE-5C

規劃署

PLANNING DEPARTMENT

參考編號

REFERENCE No.

A/KTN/82

圖

PLAN

A-2



河上鄉排峰路
HO SHEUNG HEUNG
PAI FUNG ROAD

HO SHEUNG HEUNG ROAD

鳳崗
Fung Kong

河上鄉路

圖例 LEGEND

 申請地點 (界線只作識別用)
APPLICATION SITE (BOUNDARY FOR
IDENTIFICATION PURPOSE ONLY)

本摘要圖於2022年1月6日擬備，
所根據的資料為地政總署於2021年01月04日
拍得的航攝照片編號E124732C
EXTRACT PLAN PREPARED ON 6.1.2022
BASED ON AERIAL PHOTO No.E124732C
TAKEN ON 04.01.2021 BY LANDS DEPARTMENT

航攝照片 AERIAL PHOTO

臨時中型貨車及貨櫃車拖頭/拖架停車場用途的規劃許可 (為期3年)
新界上水古洞北河上鄉丈量約份第95約多幅地段及毗連的政府土地
TEMPORARY MEDIUM GOODS VEHICLE AND
CONTAINER TRACTOR/TRAILER PARK FOR A PERIOD OF 3 YEARS
VARIOUS LOTS AND ADJOINING GOVERNMENT LAND IN D.D. 95,
HO SHEUNG HEUNG, KWU TUNG NORTH, SHEUNG SHUI, NEW TERRITORIES

規劃署
PLANNING
DEPARTMENT



參考編號
REFERENCE No.
A/KTN/82

圖 PLAN
A-3



實地照片 SITE PHOTOS

本圖於2022年1月6日擬備，
所根據的資料為攝於
2021年12月17日及28日的實地照片
PLAN PREPARED ON 6.1.2022
BASED ON SITE PHOTOS
TAKEN ON 17 & 28.12.2021

臨時中型貨車及貨櫃車拖頭/拖架停車場用途的規劃許可（為期3年）
新界上水古洞河北河上鄉丈量約份第95約多幅地段及毗連的政府土地
TEMPORARY MEDIUM GOODS VEHICLE AND
CONTAINER TRACTOR/TRAILER PARK FOR A PERIOD OF 3 YEARS
VARIOUS LOTS AND ADJOINING GOVERNMENT LAND IN D.D. 95,
HO SHEUNG HEUNG, KWU TUNG NORTH, SHEUNG SHUI, NEW TERRITORIES

規劃署
PLANNING
DEPARTMENT



參考編號
REFERENCE No.
A/KTN/82

圖 PLAN
A-4