



Proposed Small House Plan of Lot No. 111 S.B ss.2 in D.D. 7

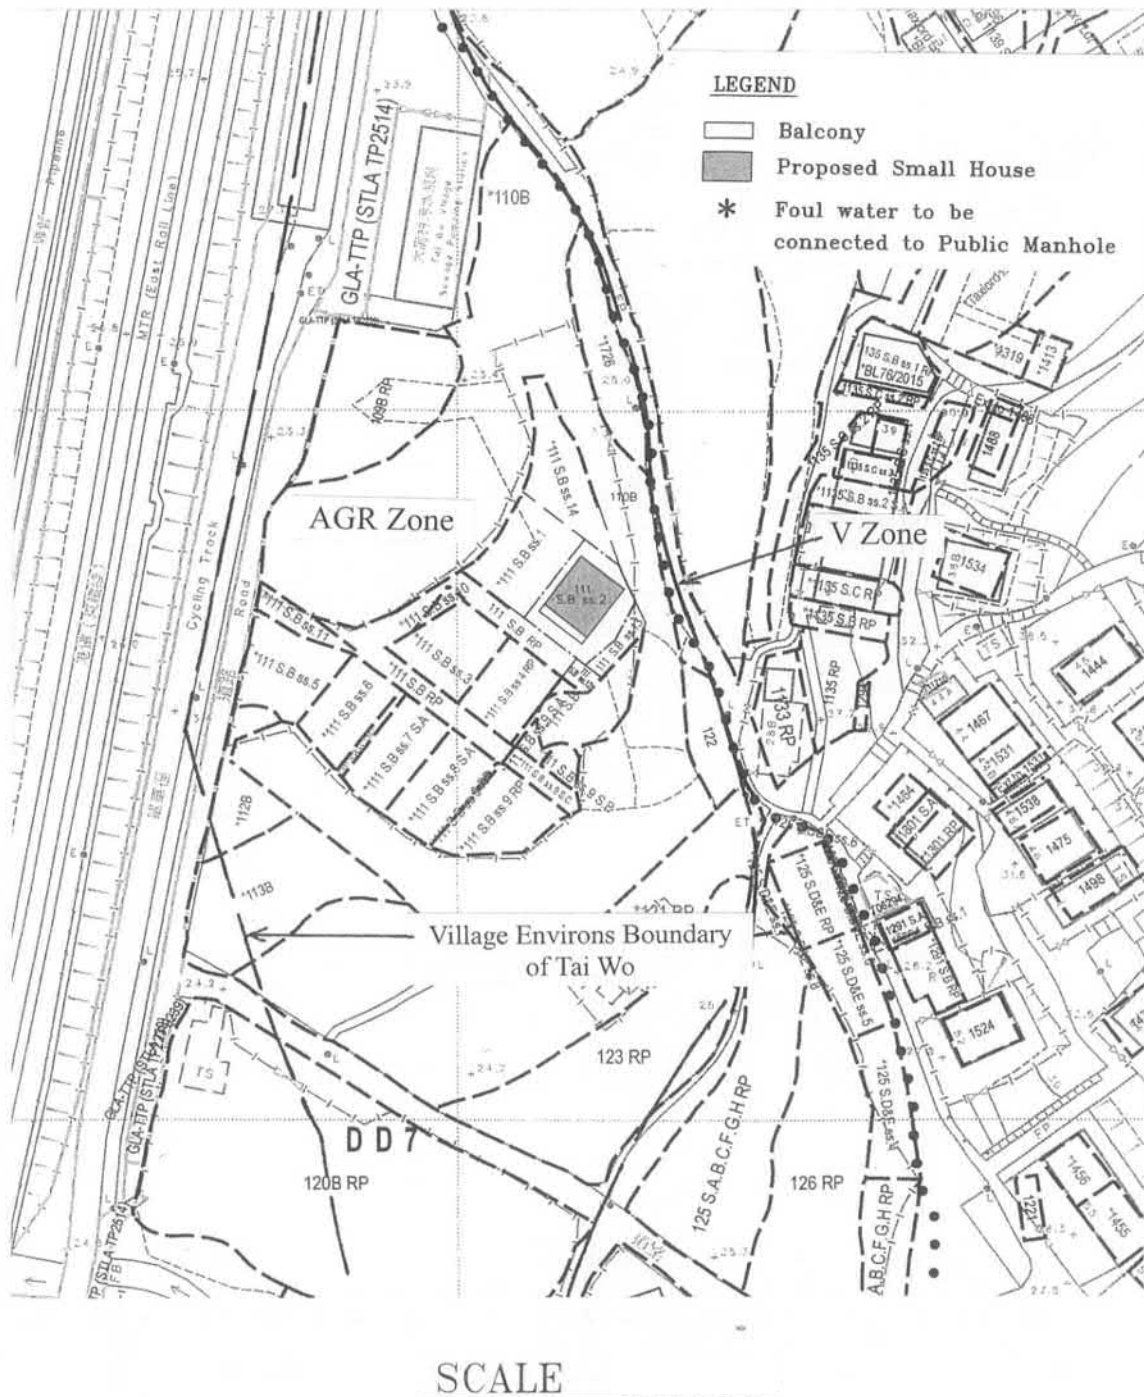

Plan showing the Proposed Pipeline & Its connection to the Public Manhole FMH1043442

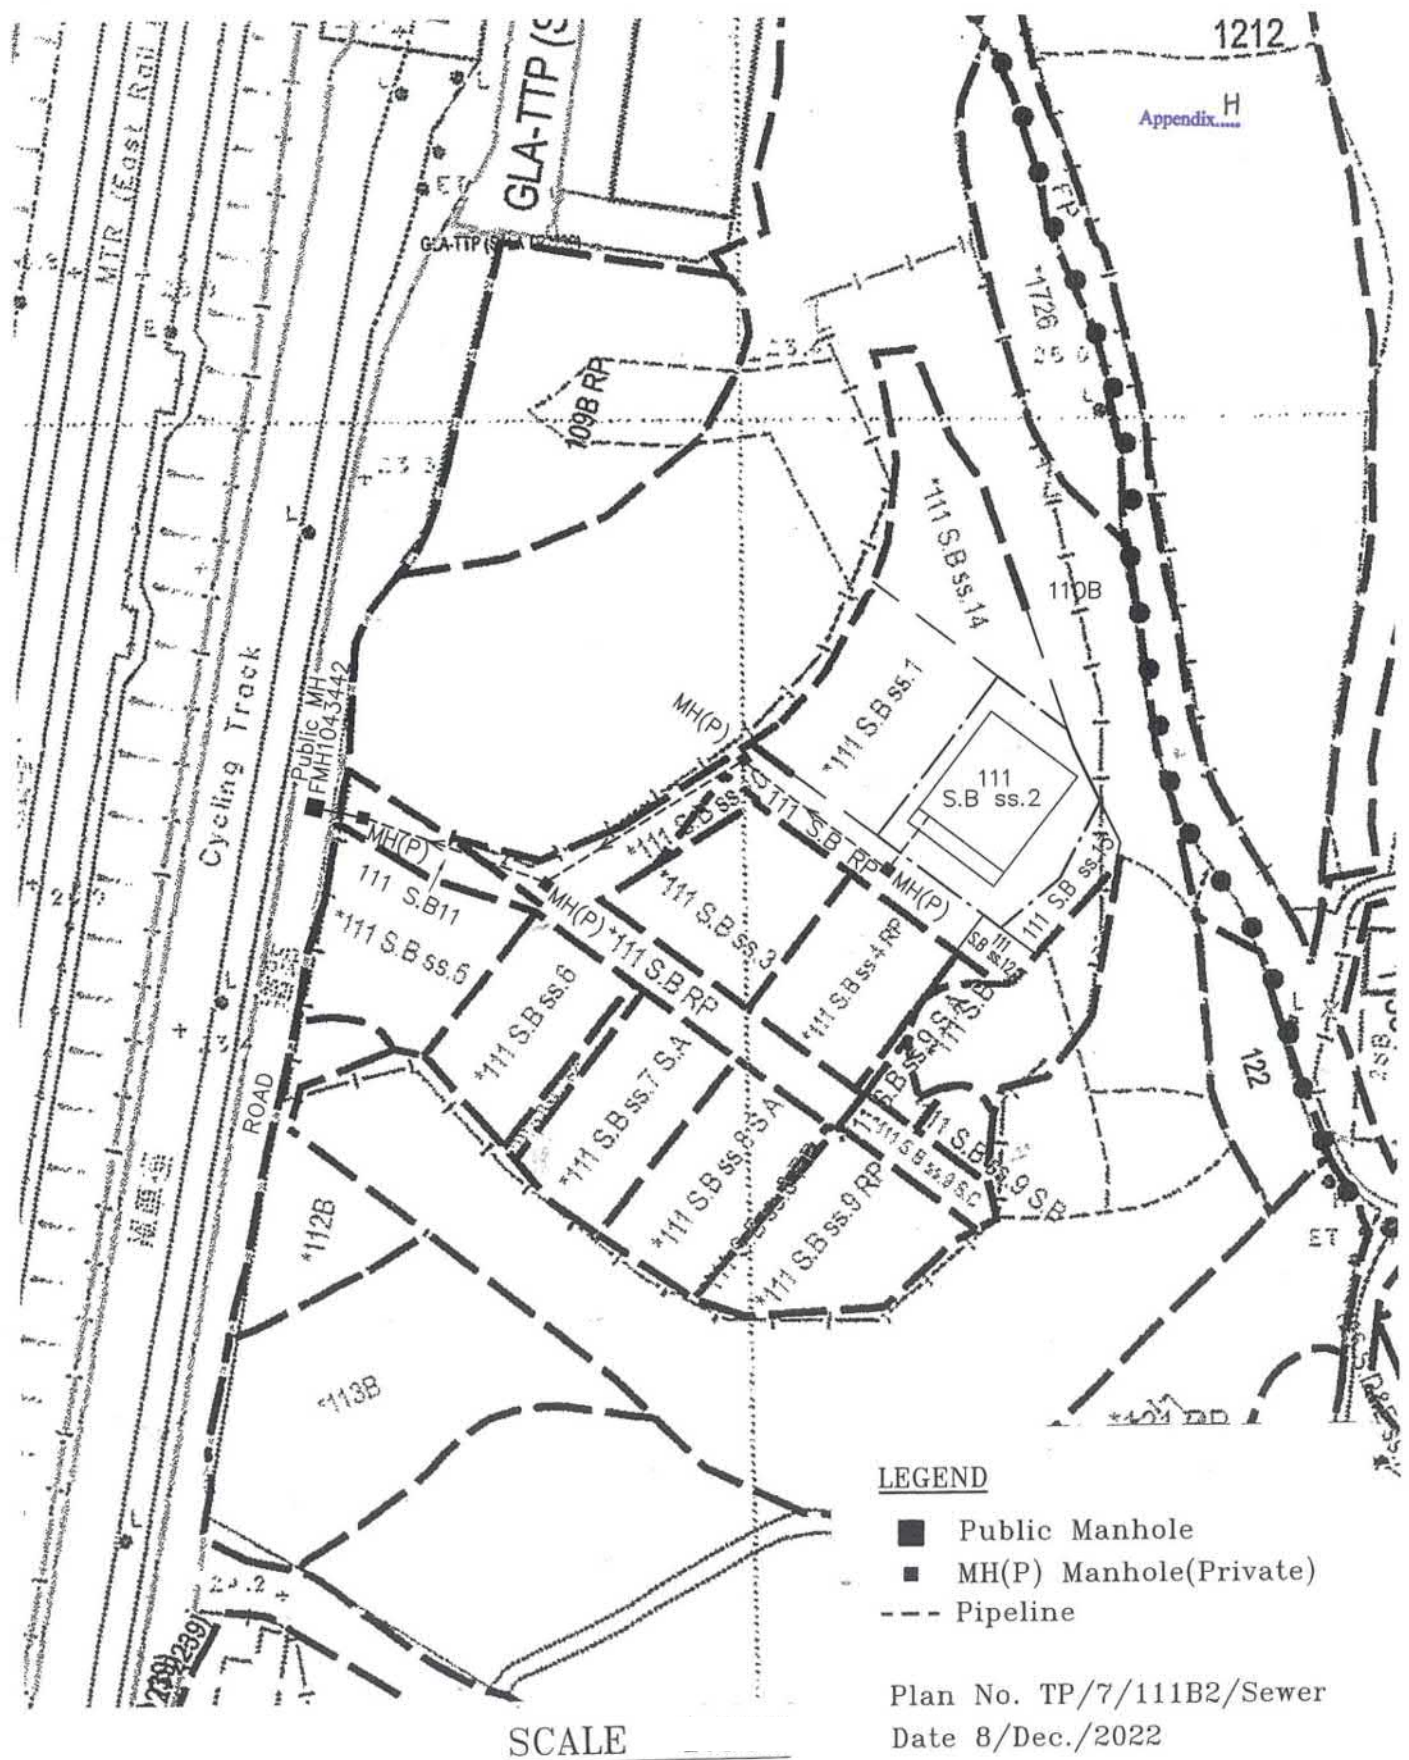

參考編號
REFERENCE No.

A/NE-KLH/635


繪圖 DRAWING A-2

(來源：申請人建議書)
(SOURCE: APPLICANT'S SUBMISSION PLAN)



要覽圖 KEY PLAN

SCALE 1 : 50 000 比例尺

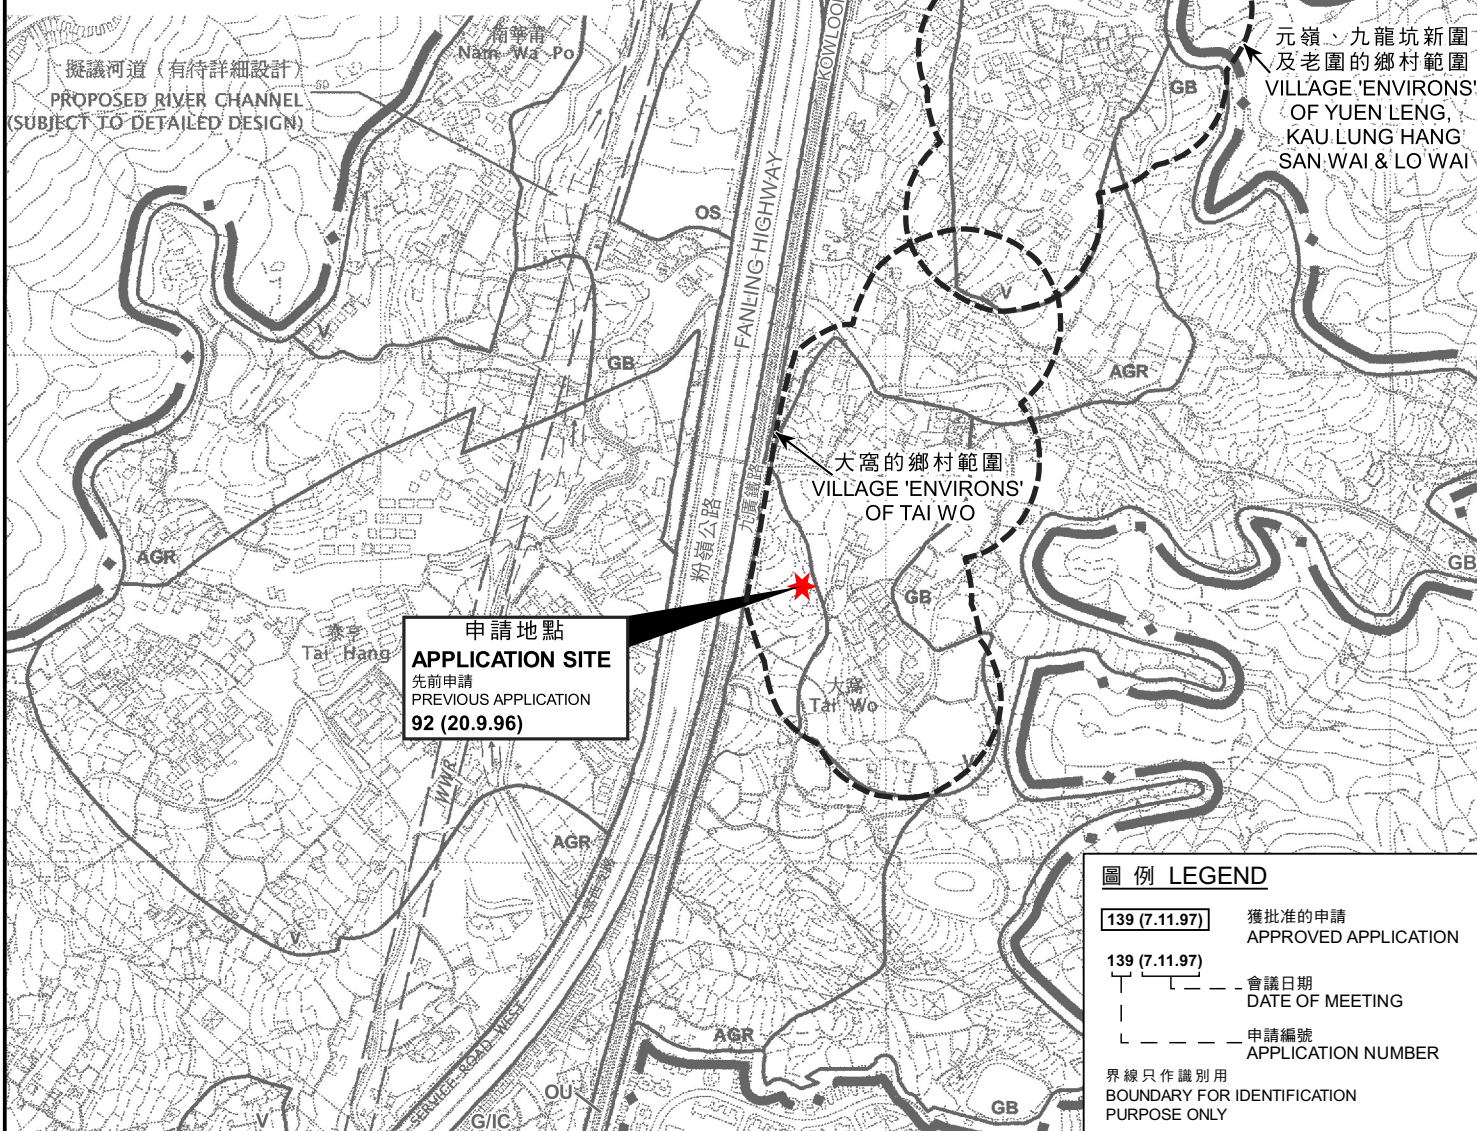

圖例 LEGEND

- 139 (7.11.97)** 獲批准的申請
APPROVED APPLICATION
- 139 (7.11.97)** 會議日期
DATE OF MEETING
- 139 (7.11.97)** 申請編號
APPLICATION NUMBER
- 界線只作識別用
BOUNDARY FOR IDENTIFICATION PURPOSE ONLY

位置圖 LOCATION PLAN

本摘要圖於2023年9月27日擬備，
所根據的資料為於2006年10月17日
核准的分區計劃大綱圖編號S/NE-KLH/11
EXTRACT PLAN PREPARED ON 27.9.2023
BASED ON OUTLINE ZONING PLAN
No. S/NE-KLH/11 APPROVED ON 17.10.2006

擬議屋宇（新界豁免管制屋宇-小型屋宇）
新界大埔大窩丈量約份第7約地段第111號B分段第2小分段
PROPOSED HOUSE
(NEW TERRITORIES EXEMPTED HOUSE - SMALL HOUSE)
LOT 111 S.B ss.2 IN D.D. 7,
TAI WO, TAI PO, NEW TERRITORIES


米 100 0 100 200 300 米
METRES SCALE 1 : 7 500 比例尺

規劃署
PLANNING
DEPARTMENT



參考編號
REFERENCE No.
A/NE-KLH/635

圖 PLAN
A-1

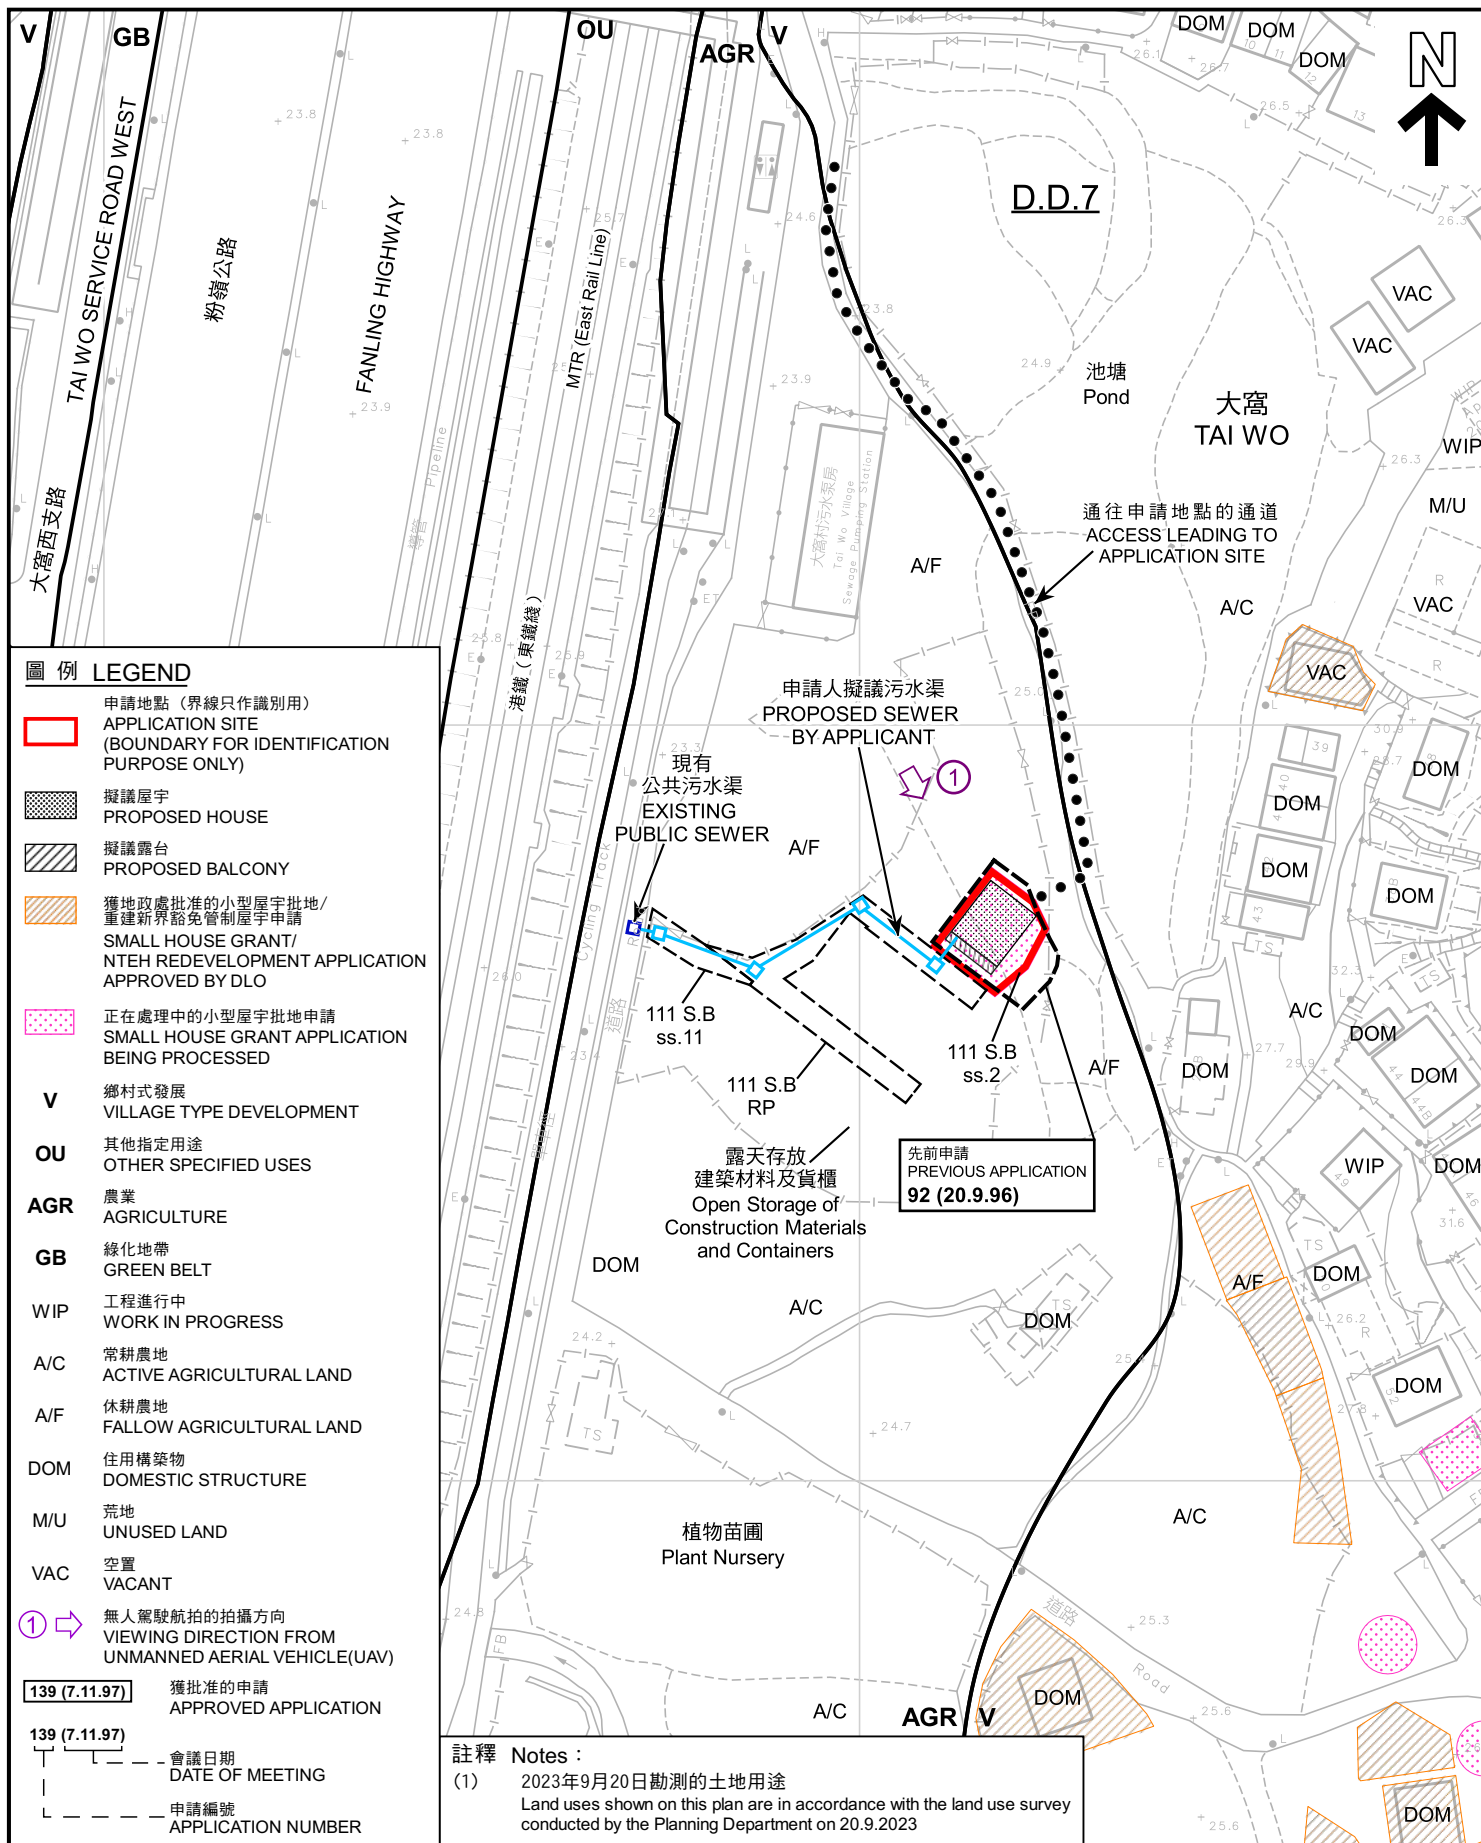

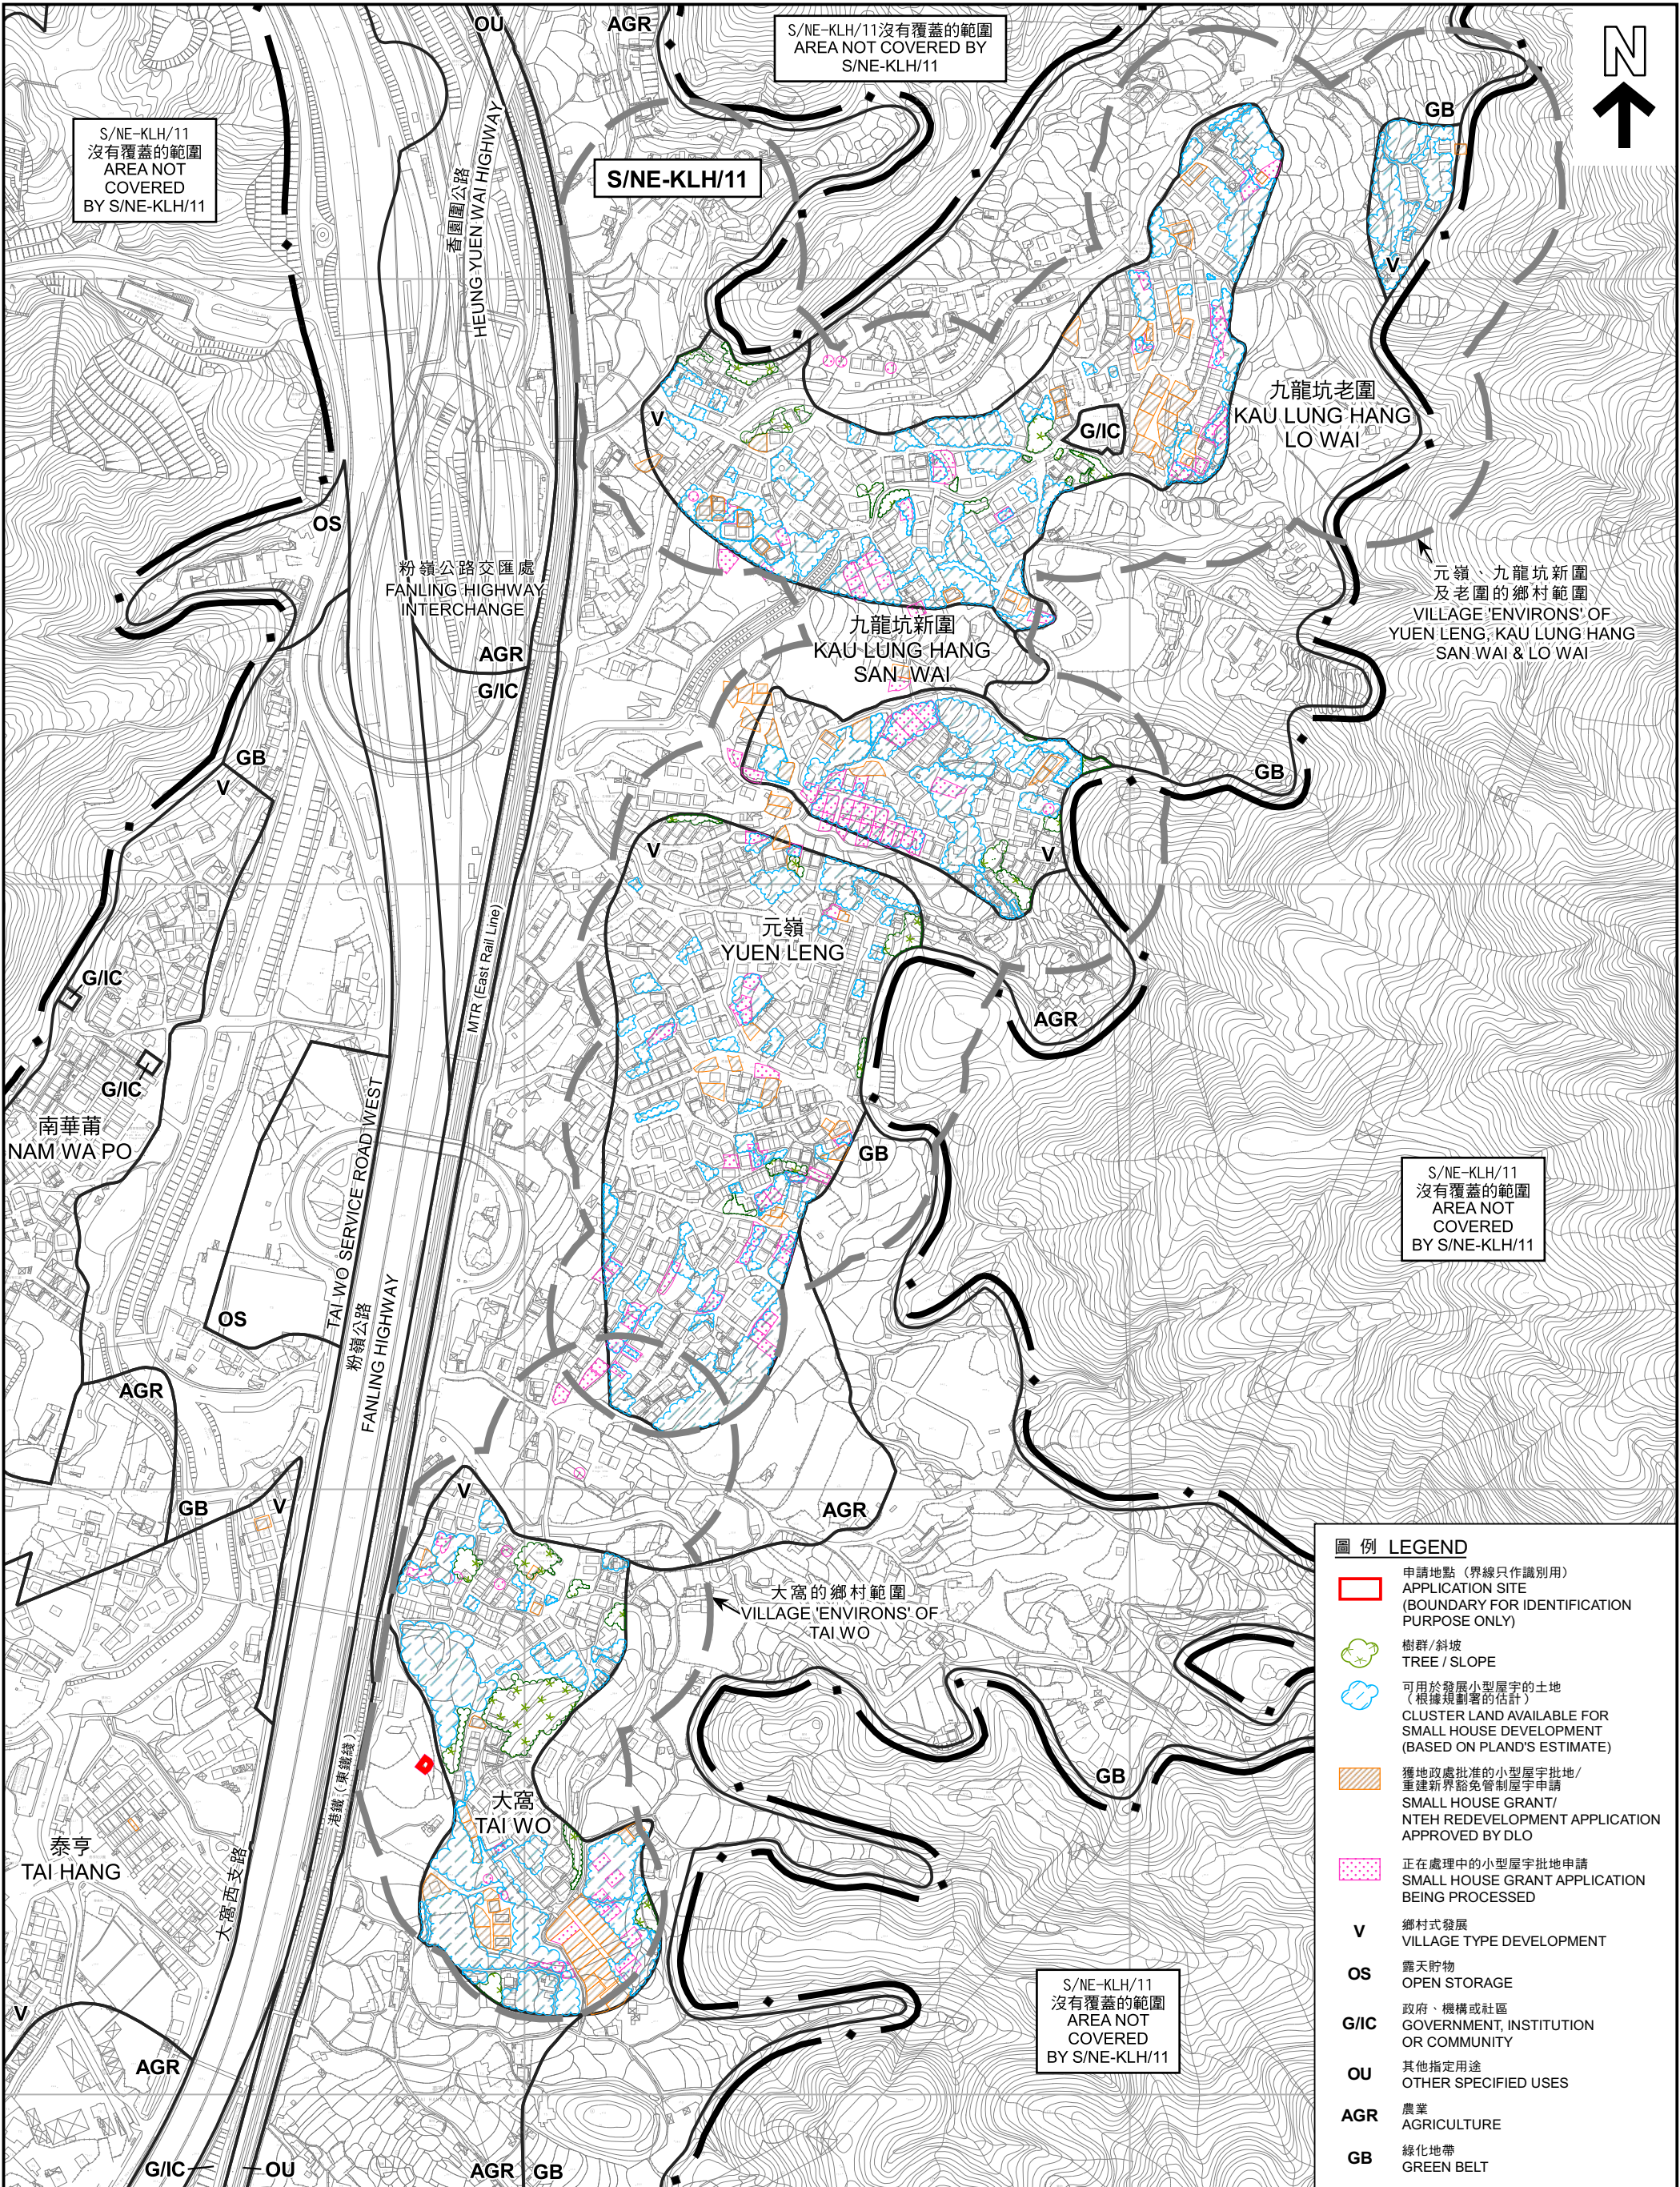


圖 例 LEGEND	
	申請地點 (界線只作識別用) APPLICATION SITE (BOUNDARY FOR IDENTIFICATION PURPOSE ONLY)
	樹群 / 斜坡 TREE / SLOPE
	可用於發展小型屋宇的土地 (根據規劃署的估計) CLUSTER LAND AVAILABLE FOR SMALL HOUSE DEVELOPMENT (BASED ON PLAND'S ESTIMATE)
	獲地政處批准的小型屋宇批地/ 重建新界豁免管制屋宇申請 SMALL HOUSE GRANT/ NTEH REDEVELOPMENT APPLICATION APPROVED BY DLO
	正在處理中的小型屋宇批地申請 SMALL HOUSE GRANT APPLICATION BEING PROCESSED
V	鄉村式發展 VILLAGE TYPE DEVELOPMENT
OS	露天貯物 OPEN STORAGE
G/IC	政府、機構或社區 GOVERNMENT, INSTITUTION OR COMMUNITY
OU	其他指定用途 OTHER SPECIFIED USES
AGR	農業 AGRICULTURE
GB	綠化地帶 GREEN BELT

本摘要圖於2023年10月13日擬備，
所根據的資料為測量圖編號
3-SW-18A、18B、18C、18D、19A、19C、
23A、23B、23C、23D、24A及24C
EXTRACT PLAN PREPARED ON 13.10.2023
BASED ON SURVEY SHEETS No.
3-SW-18A, 18B, 18C, 18D, 19A, 19C, 23A,
23B, 23C, 23D, 24A & 24C

在「鄉村式發展」地帶內預計可供發展小型屋宇的土地數量
ESTIMATED AMOUNT OF LAND AVAILABLE FOR
SMALL HOUSE DEVELOPMENT WITHIN THE "V" ZONE
擬議屋宇 (新界豁免管制屋宇-小型屋宇)
新界大埔大窩丈量約份第7約地段第111號B分段第2小分段
PROPOSED HOUSE
(NEW TERRITORIES EXEMPTED HOUSE - SMALL HOUSE)
LOT 111 S.B ss.2 IN D.D. 7, TAI WO, TAI PO, NEW TERRITORIES


SCALE 1:5 000 比例尺
米 100 0 100 200 300 400 米
METRES

規劃署
PLANNING
DEPARTMENT



參考編號
REFERENCE No.
A/NE-KLH/635

圖 PLAN
A-2b

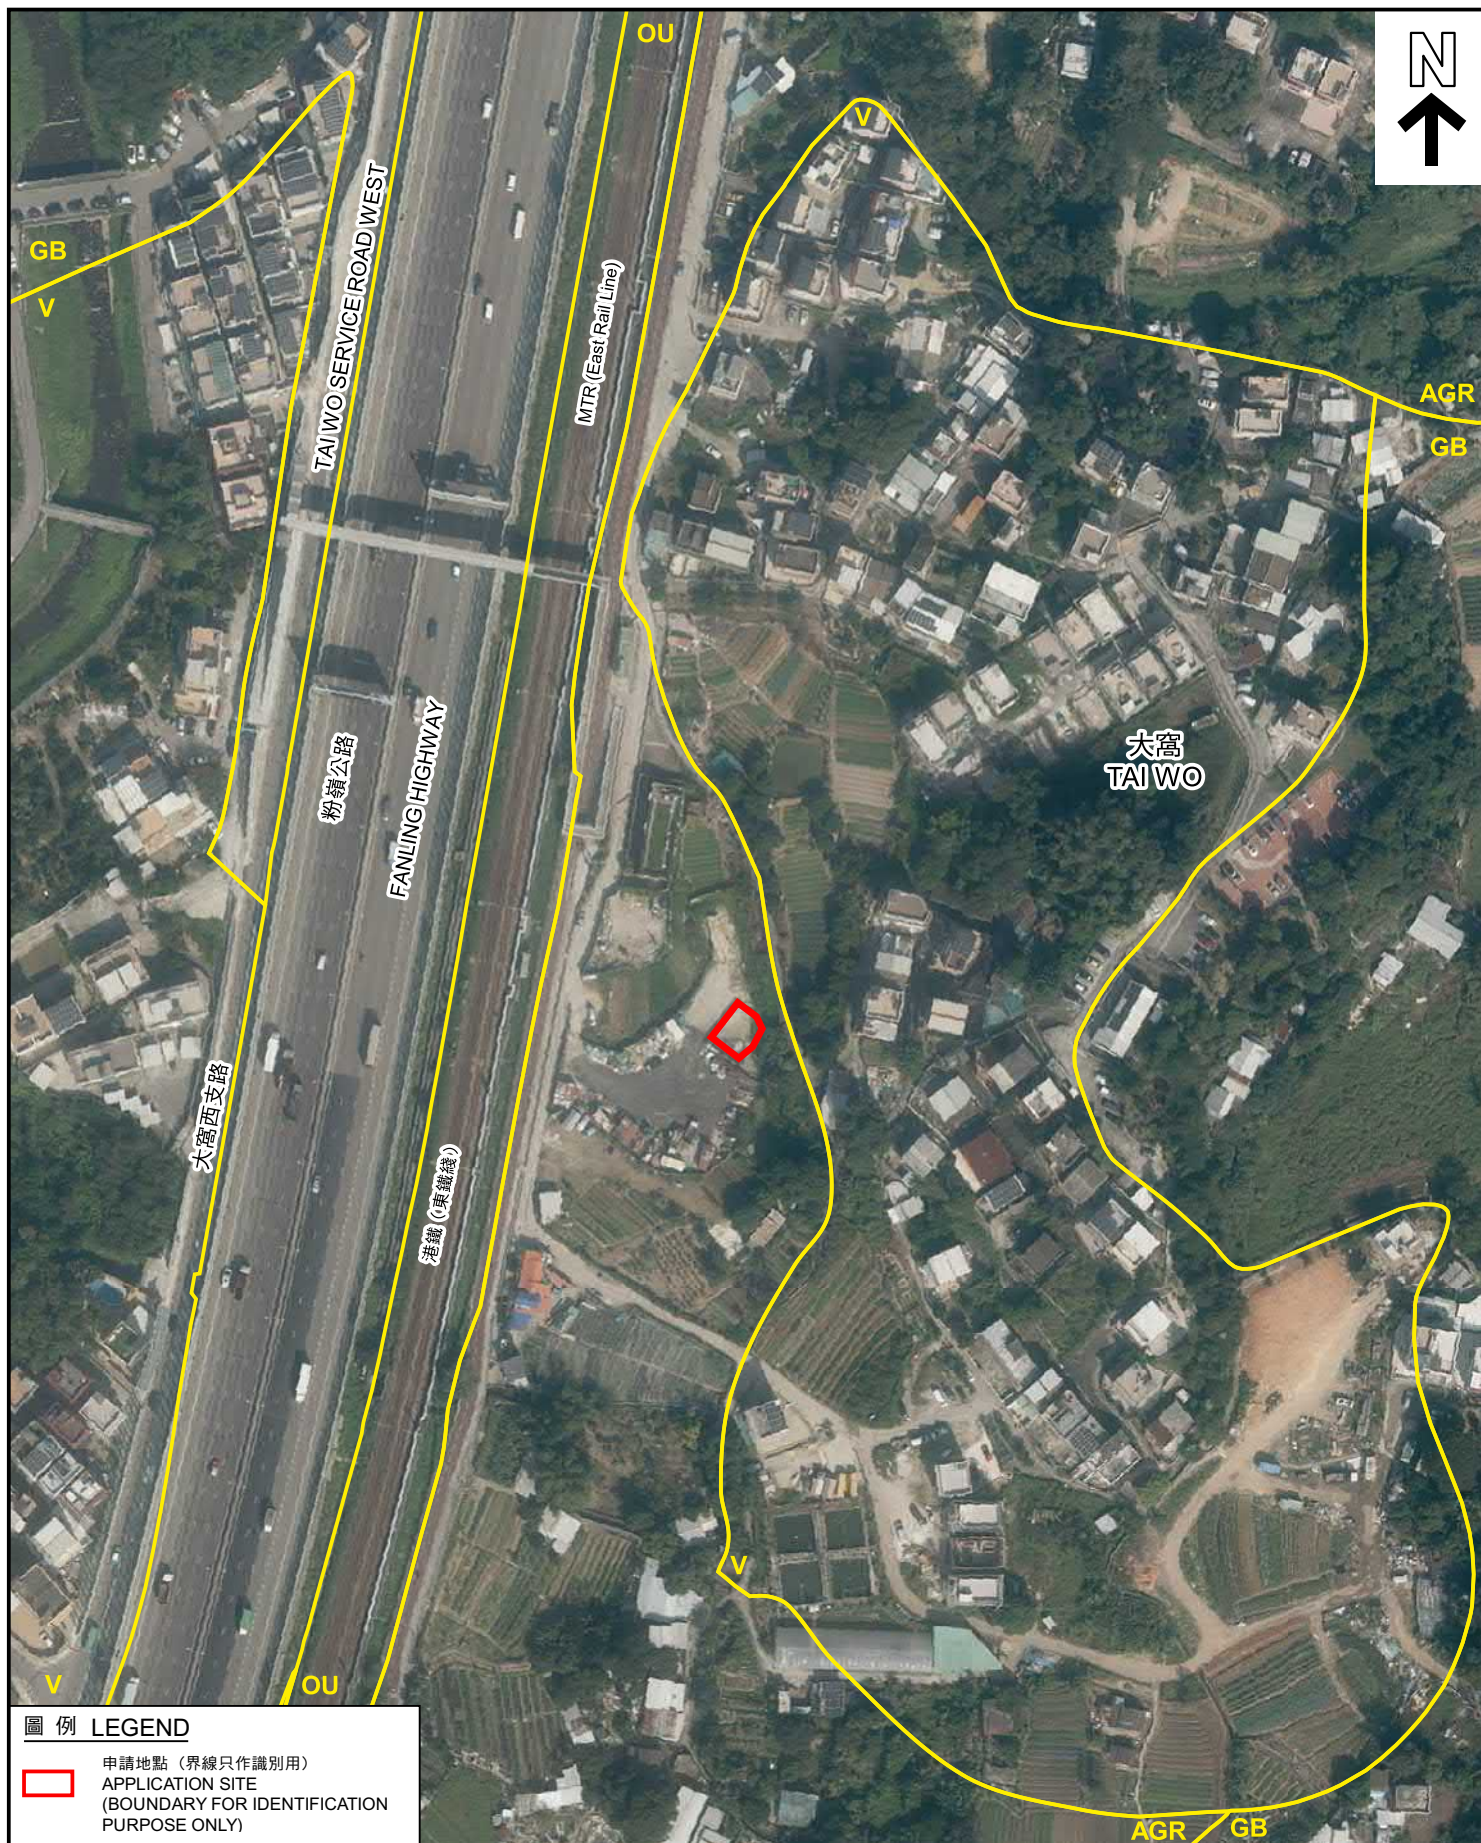

圖例 LEGEND

 申請地點 (界線只作識別用)
APPLICATION SITE
(BOUNDARY FOR IDENTIFICATION
PURPOSE ONLY)

本摘要圖於2023年9月29日擬備，
所根據的資料為地政總署
於2022年12月10日拍得的航攝照片
編號E170281C

EXTRACT PLAN PREPARED ON 29.9.2023
BASED ON AERIAL PHOTO No. E170281C
TAKEN ON 10.12.2022 BY
LANDS DEPARTMENT

航攝照片 AERIAL PHOTO

擬議屋宇 (新界豁免管制屋宇-小型屋宇)
新界大埔大窩丈量約份第7約地段第111號B分段第2小分段
PROPOSED HOUSE
(NEW TERRITORIES EXEMPTED HOUSE - SMALL HOUSE)
LOT 111 S.B ss.2 IN D.D. 7,
TAI WO, TAI PO, NEW TERRITORIES

規劃署
PLANNING
DEPARTMENT



參考編號
REFERENCE No.

A/NE-KLH/635

圖 PLAN

A-3

1



申請地點界線只作識別用
APPLICATION SITE BOUNDARY FOR IDENTIFICATION PURPOSE ONLY

實地照片 SITE PHOTO

本摘要圖於2023年9月26日擬備，所根據的資料為攝於2023年9月20日的無人駕駛航拍照片
PLAN PREPARED ON 26.9.2023 BASED ON UNMANNED AERIAL VEHICLE PHOTO TAKEN ON 20.9.2023

擬議屋宇（新界豁免管制屋宇-小型屋宇）
新界大埔大窩丈量約份第7約地段第111號B分段第2小分段
PROPOSED HOUSE
(NEW TERRITORIES EXEMPTED HOUSE - SMALL HOUSE)
LOT 111 S.B ss.2 IN D.D. 7,
TAI WO, TAI PO, NEW TERRITORIES

規劃署
PLANNING
DEPARTMENT



參考編號
REFERENCE No.
A/NE-KLH/635

圖 PLAN
A-4