


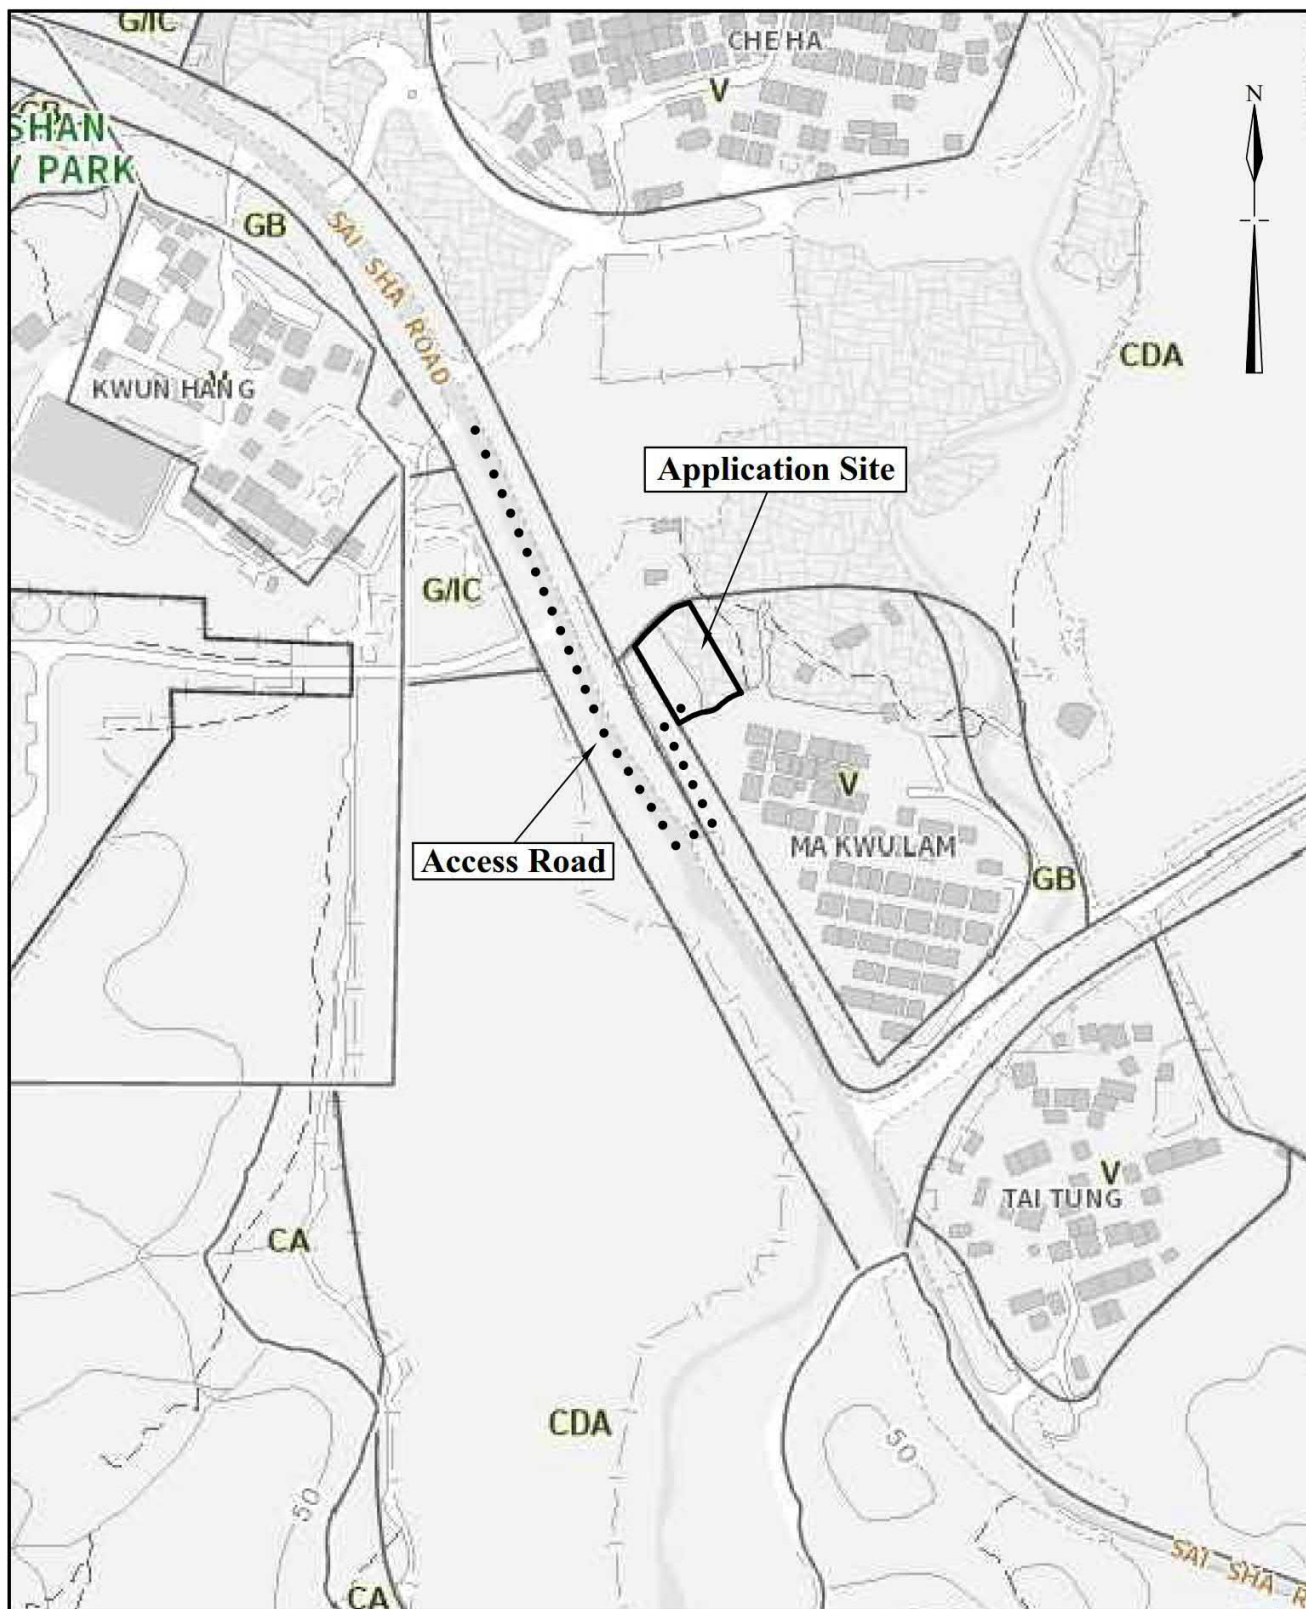


Extracted from Approved Shap Sz Heung Outline Zoning Plan No. S/NE-SSH/11

N.T.S	Location Plan Lots 543(part), 544(part), 546(part), 547(part), 548(part), 549, 550(part), 551(part), 552 RP(part), 553, 603 SA RP, 605(part), 606 RP, 607(part), 608(part), 609 RP and 610 RP(part) in D.D.218 and adjoining government land Ma Kwu Lam, Sai Kung North, N.T	Goldrich Planners & Surveyors Ltd.
January 2024		Plan 1 (P 23055A)

參考編號
REFERENCE No. A/NE-SSH/156

繪圖 DRAWING A-1

(來源：申請人建議書)
(SOURCE : APPLICANT'S SUBMISSION PLAN)

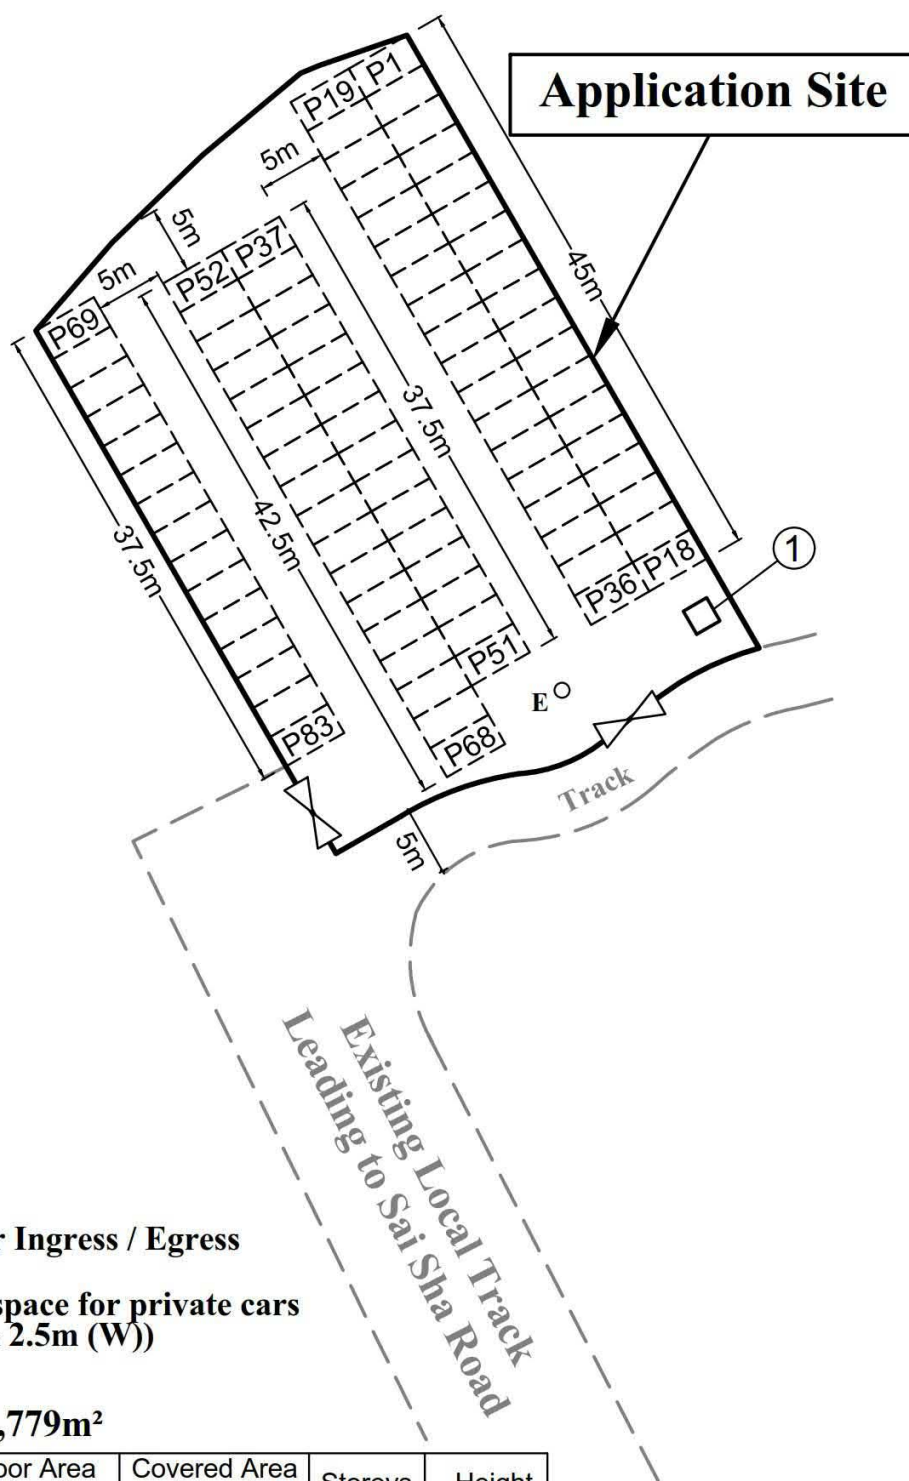

Legend



Vehicular Ingress / Egress



Parking space for private cars
(5m (L) x 2.5m (W))

Site Area (about) : 1,779m²

No.	Uses	Floor Area (about)	Covered Area (about)	Storeys	Height
1	Guard Room	4 m ²	4 m ²	1	3m
Total		4 m ²	4 m ²		

—1:500—

January 2024

Layout Plan

Lots 543(part), 544(part), 546(part), 547(part), 548(part), 549,
550(part), 551(part), 552 RP(part), 553, 603 SA RP, 605(part),
606 RP, 607(part), 608(part), 609 RP and 610 RP(part)
in D.D.218 and adjoining government land
Ma Kwu Lam, Sai Kung North, N.T

Goldrich Planners &
Surveyors Ltd.

Plan 3
(P 23055A)

參考編號



REFERENCE No.

A/NE-SSH/156

繪圖 DRAWING A-2

(來源：申請人建議書)

(SOURCE : APPLICANT'S SUBMISSION PLAN)

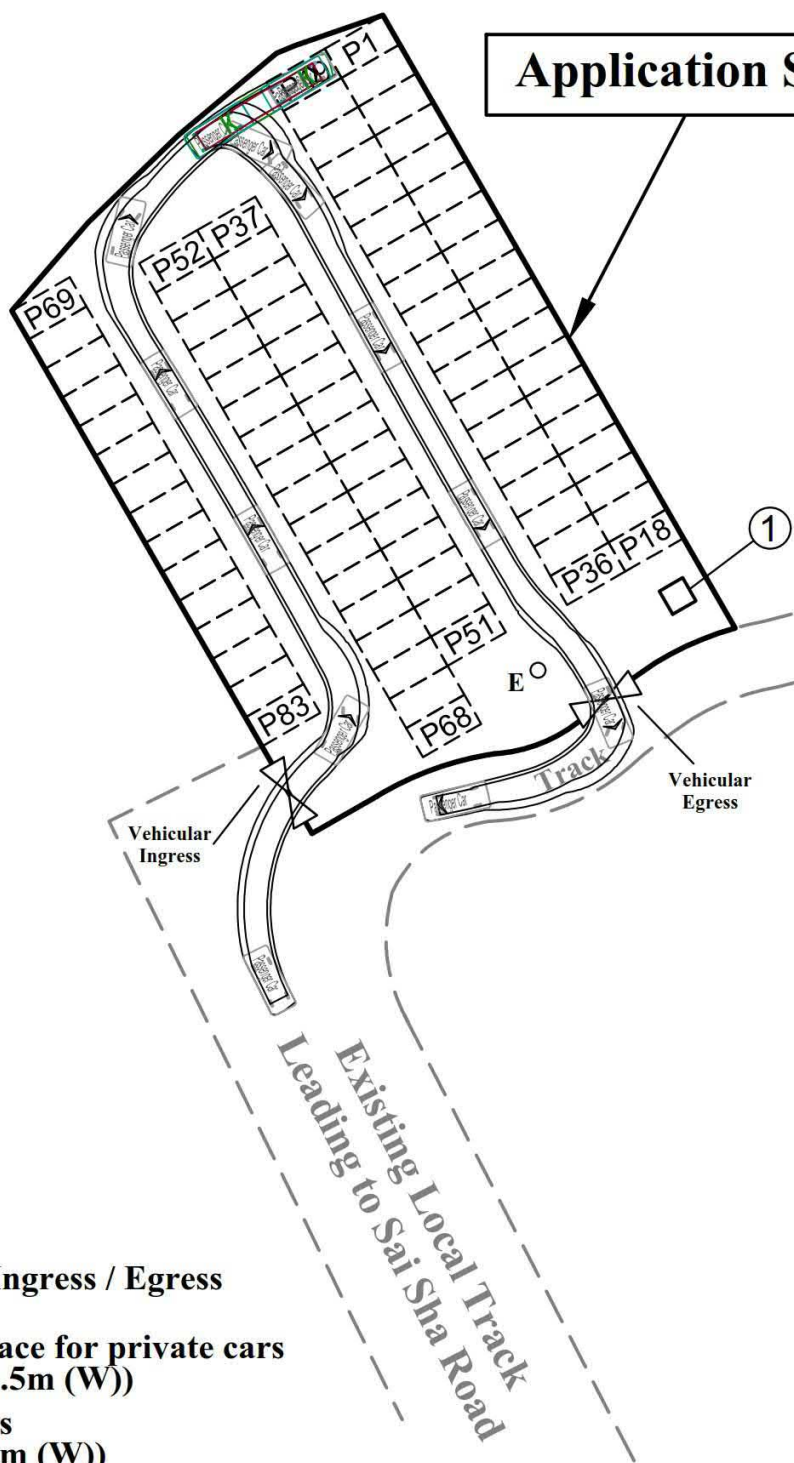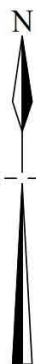

Legend



Vehicular Ingress / Egress



Parking space for private cars
(5m (L) x 2.5m (W))



Private cars
(5m (L) x 2m (W))

Site Area (about) : 1,779m²

—1:500—

January 2024

Swept Path Analysis

Lots 543(part), 544(part), 546(part), 547(part), 548(part), 549, 550(part), 551(part), 552 RP(part), 553, 603 SA RP, 605(part), 606 RP, 607(part), 608(part), 609 RP and 610 RP(part) in D.D.218 and adjoining government land Ma Kwu Lam, Sai Kung North, N.T

Goldrich Planners &
Surveyors Ltd.

Plan 4
(P 23055A)

參考編號


REFERENCE No.

A/NE-SSH/156

繪圖 DRAWING A-3

(來源：申請人建議書)


(SOURCE : APPLICANT'S SUBMISSION PLAN)

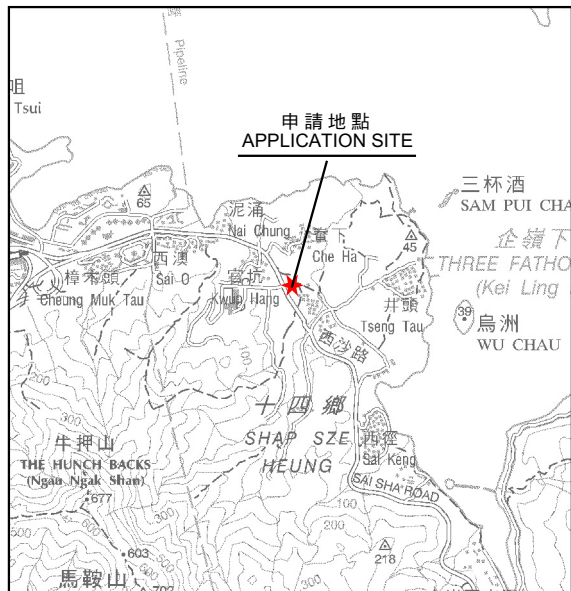

要覽圖 KEY PLAN

SCALE 1:50 000 比例尺

AREA NOT FALLING WITHIN THE BOUNDARIES OF THE IDPA
PLAN No. IDPA / NE-SSH / 1 PUBLISHED IN THE GAZETTE ON
7.9.1990 BUT INCLUDED IN THE PLANNING SCHEME AREA ON
THE FIRST PUBLICATION OF THE DRAFT SHAP SZ HEUNG
OUTLINE ZONING PLAN No. S / NE-SSH / 6.

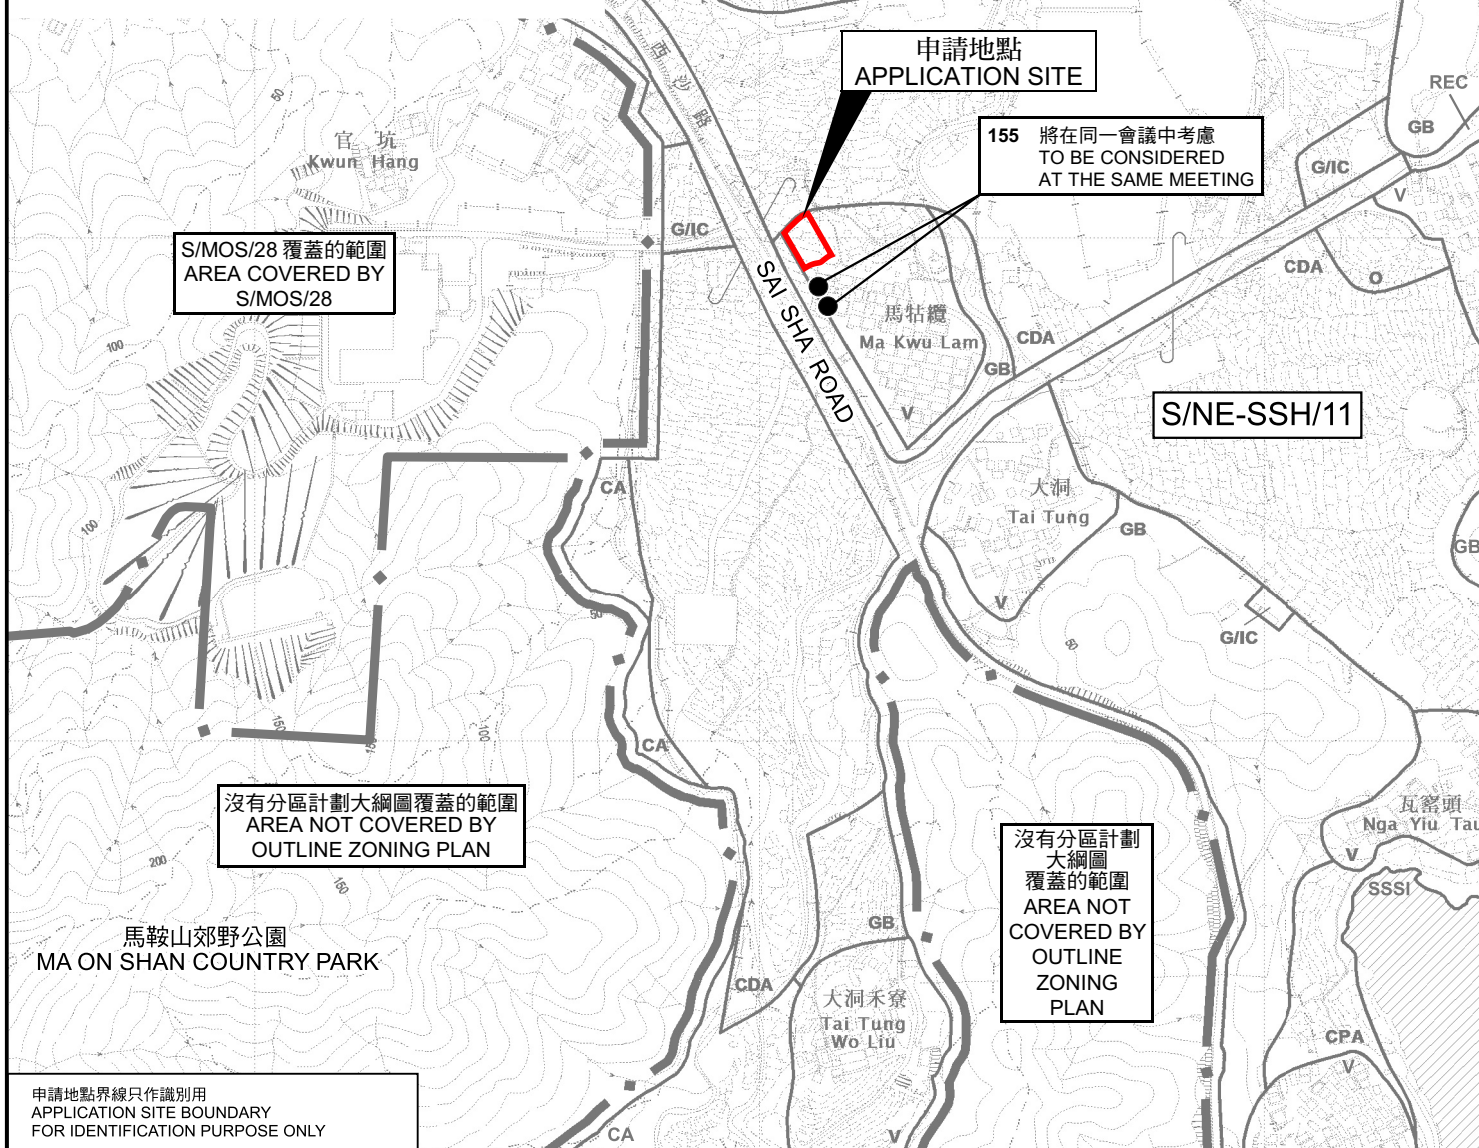

位置圖 LOCATION PLAN

本摘要圖於2024年8月6日擬備，
所根據的資料為於2015年10月6日核准的
分區計劃大綱圖編號S/NE-SSH/11
EXTRACT PLAN PREPARED ON 6.8.2024
BASED ON OUTLINE ZONING PLAN No.
S/NE-SSH/11 APPROVED ON 6.10.2015

擬議臨時私人停車場(只限私家車)(為期3年)
新界西貢北十四鄉馬牯嶺村丈量約份第218約多幅地段和毗連政府土地
PROPOSED TEMPORARY PRIVATE CAR PARK
(PRIVATE CARS ONLY) FOR A PERIOD OF 3 YEARS
VARIOUS LOTS IN D.D. 218 AND ADJOINING GOVERNMENT LAND,
MA KWU LAM VILLAGE, SHAP SZ HEUNG, SAI KUNG NORTH, NEW TERRITORIES

SCALE 1:7 500 比例尺


米 METRES 100 0 100 200 300 米 METRES

規劃署
PLANNING
DEPARTMENT



參考編號
REFERENCE No.
A/NE-SSH/156

圖 PLAN
A-1

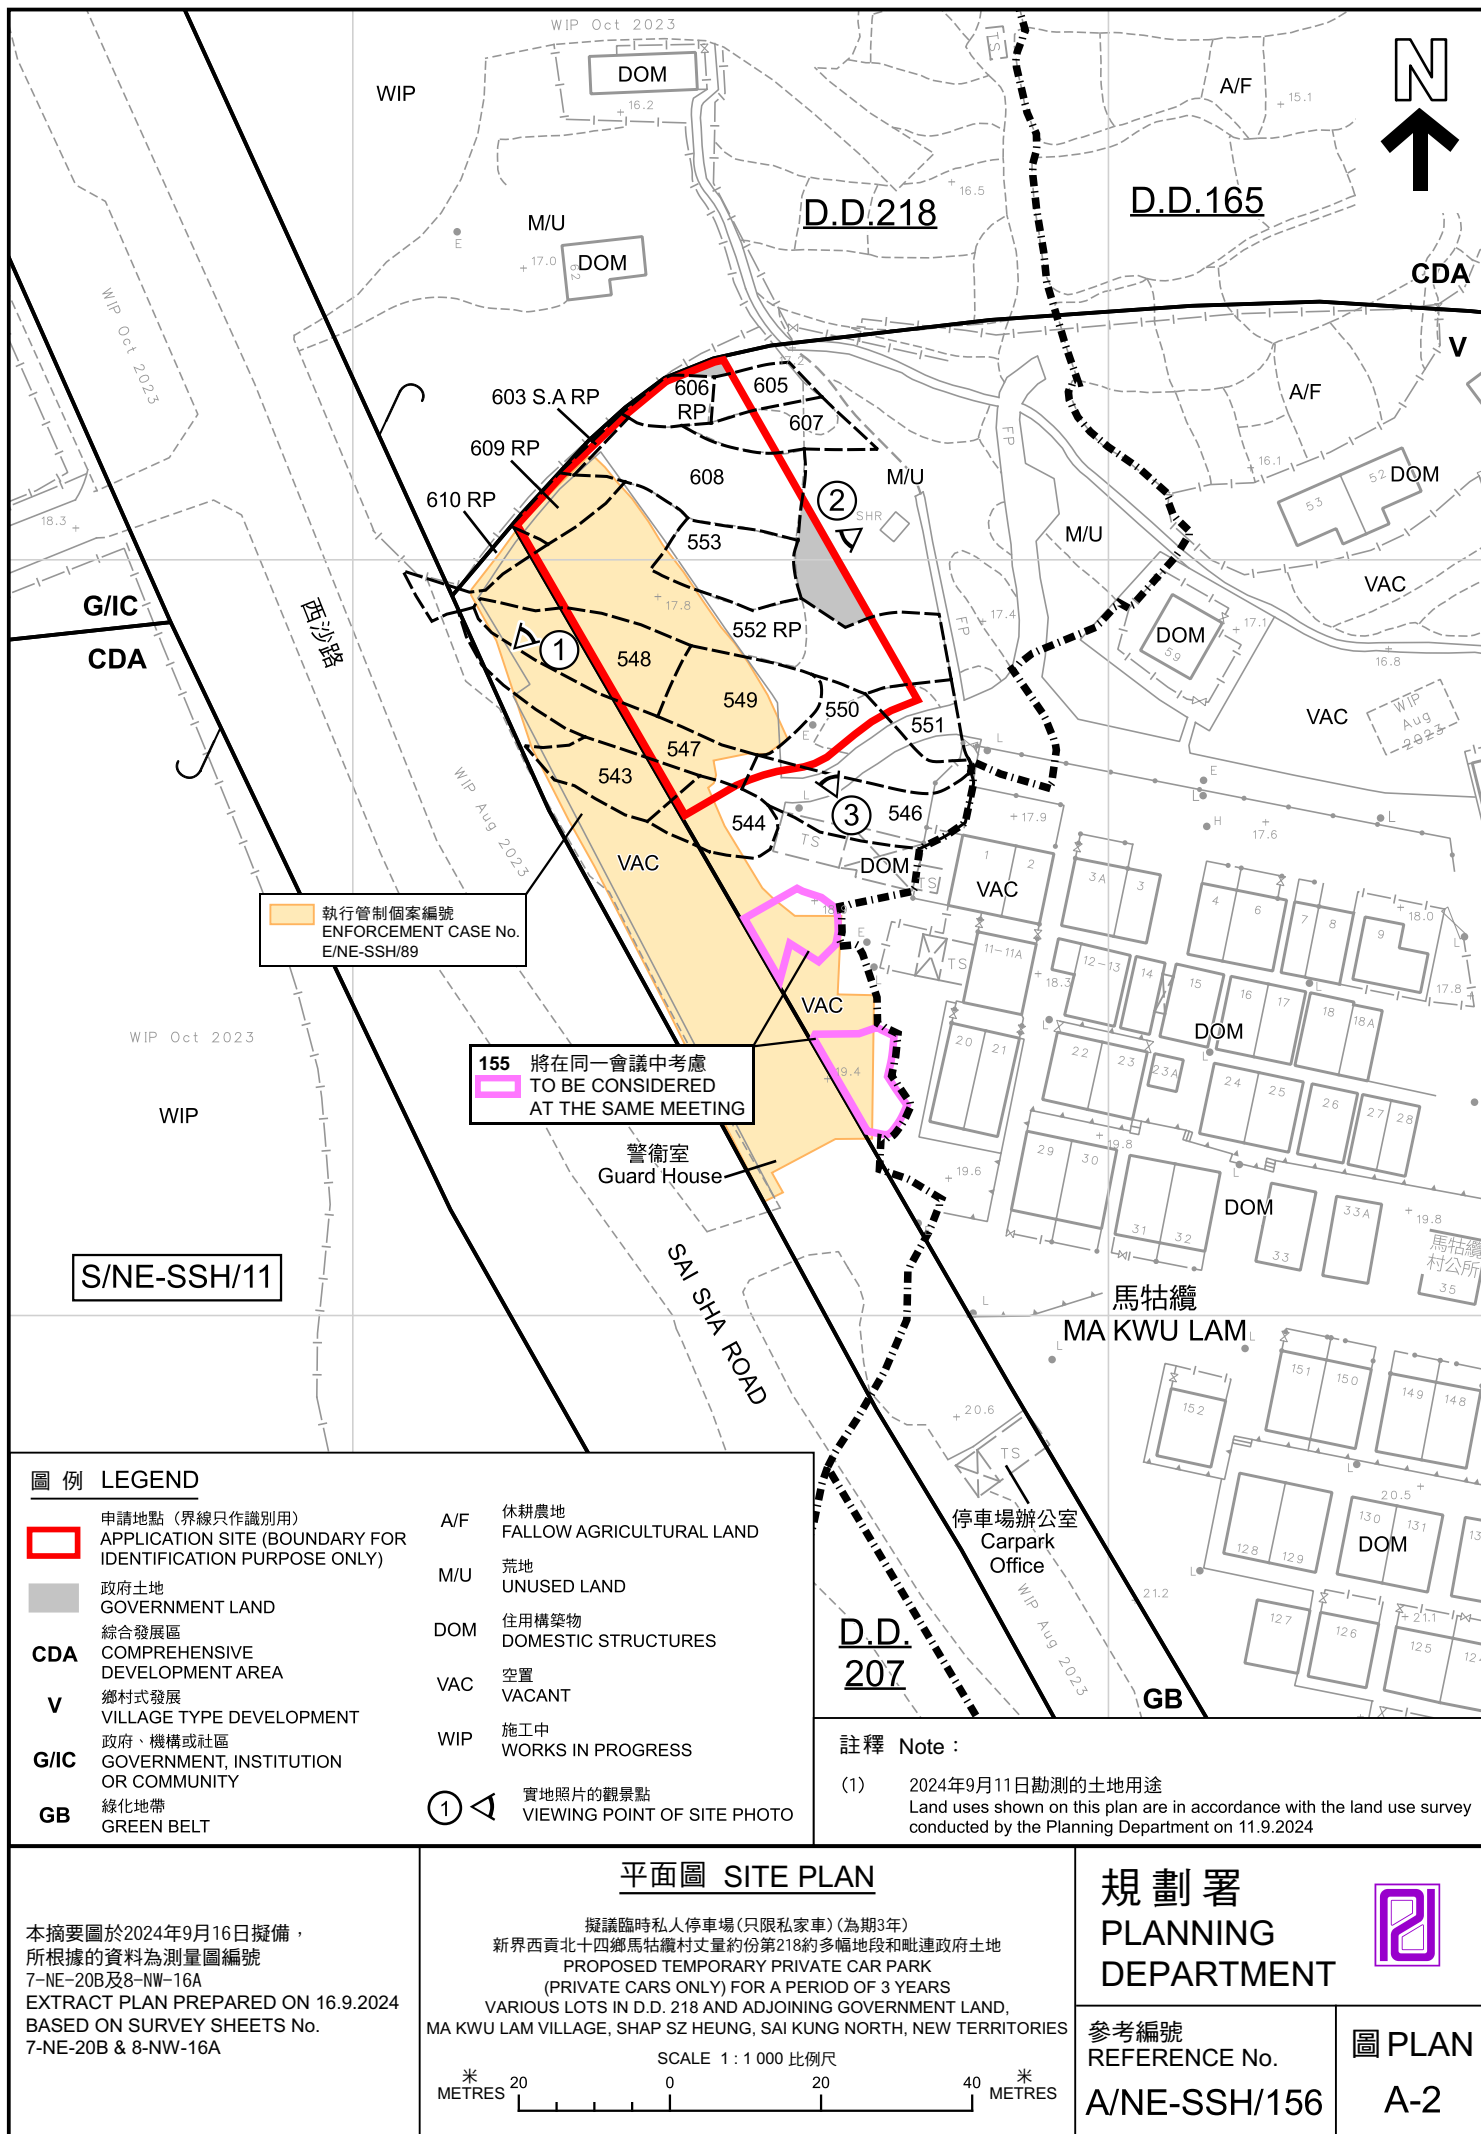



圖例 LEGEND



申請地點 (界線只作識別用)
APPLICATION SITE (BOUNDARY FOR
IDENTIFICATION PURPOSE ONLY)

航攝照片 AERIAL PHOTO

本摘要圖於2024年7月19日擬備，
所根據的資料為地政總署
於2023年2月27日拍得的航攝照片
編號E189711C

EXTRACT PLAN PREPARED ON 19.7.2024
BASED ON AERIAL PHOTO No. E189711C
TAKEN ON 27.2.2023 BY
LANDS DEPARTMENT

擬議臨時私人停車場(只限私家車)(為期3年)
新界西貢北十四鄉馬牯纜村丈量約份第218約多幅地段和毗連政府土地
PROPOSED TEMPORARY PRIVATE CAR PARK
(PRIVATE CARS ONLY) FOR A PERIOD OF 3 YEARS
VARIOUS LOTS IN D.D. 218 AND ADJOINING GOVERNMENT LAND,
MA KWU LAM VILLAGE, SHAP SZ HEUNG, SAI KUNG NORTH, NEW TERRITORIES

規劃署
PLANNING
DEPARTMENT



參考編號
REFERENCE No.

A/NE-SSH/156

圖 PLAN

A-3



申請地點界線只作識別用
APPLICATION SITE BOUNDARY FOR IDENTIFICATION PURPOSE ONLY

實地照片 SITE PHOTO

本圖於2024年9月12日擬備，
所根據的資料為攝於2024年9月11日
的實地照片
PLAN PREPARED ON 12.9.2024
BASED ON SITE PHOTOS
TAKEN ON 11.9.2024

擬議臨時私人停車場(只限私家車)(為期3年)
新界西貢北十四鄉馬坭村丈量約份第218約多幅地段和毗連政府土地
PROPOSED TEMPORARY PRIVATE CAR PARK
(PRIVATE CARS ONLY) FOR A PERIOD OF 3 YEARS
VARIOUS LOTS IN D.D. 218 AND ADJOINING GOVERNMENT LAND,
MA KWU LAM VILLAGE, SHAP SZ HEUNG, SAI KUNG NORTH, NEW TERRITORIES

規劃署
PLANNING
DEPARTMENT



參考編號
REFERENCE No.
A/NE-SSH/156

圖 PLAN
A-4