




DRAIN SCHEDULE

- (D1) - (D6) 550x520D OPEN CHANNEL,
ALL IN ABOUT 1:150
D6 WITH STEEL COVER
- (D10) (D11) 600x530D OPEN CHANNEL
- (D12) 550x500D OPEN CHANNEL
- (D13) 500Wx500 U-CHANNEL
WITH GRATING

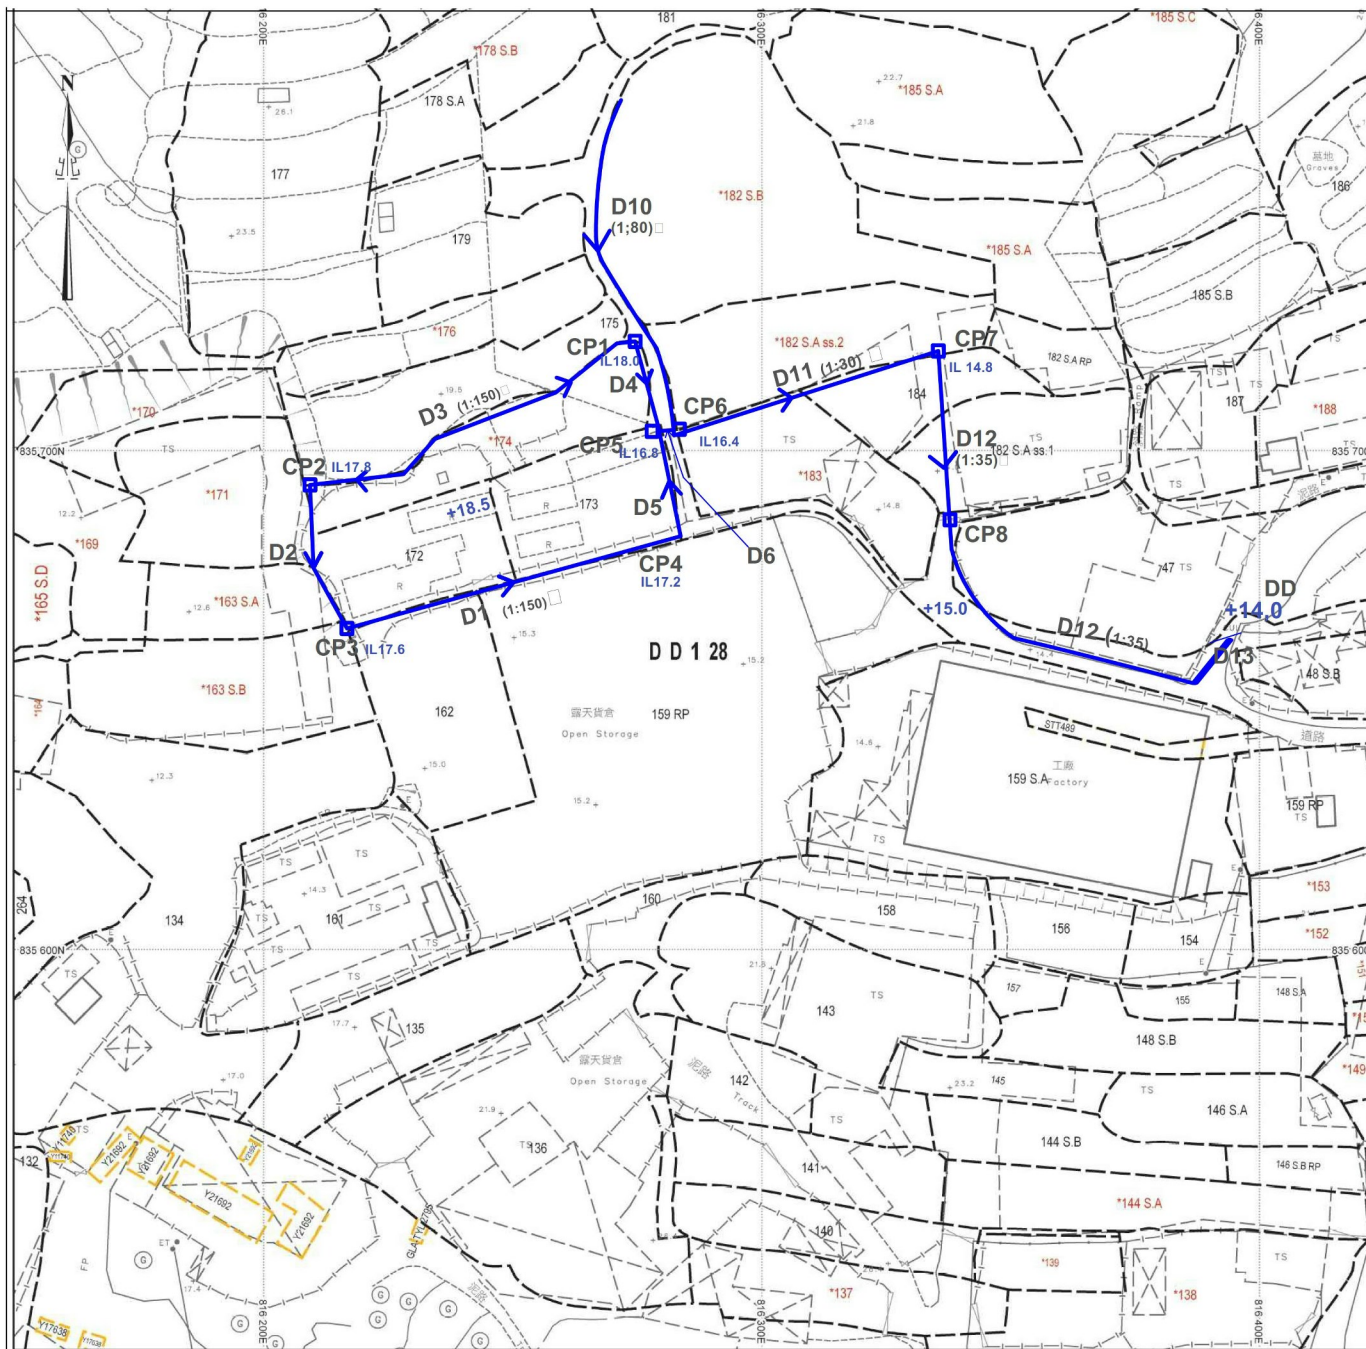


D-01 DRAINAGE PLAN

SCALE 1:1000
DATE: 05/01/2023

(摘錄自申請人於 24. 7. 2023 呈交的補充資料)
(Extract from Applicant's Supplementary
Information Submitted on 24.7.2023)

參考編號
REFERENCE No.
A/YL-HTF/1157

繪圖 DRAWING
A-2

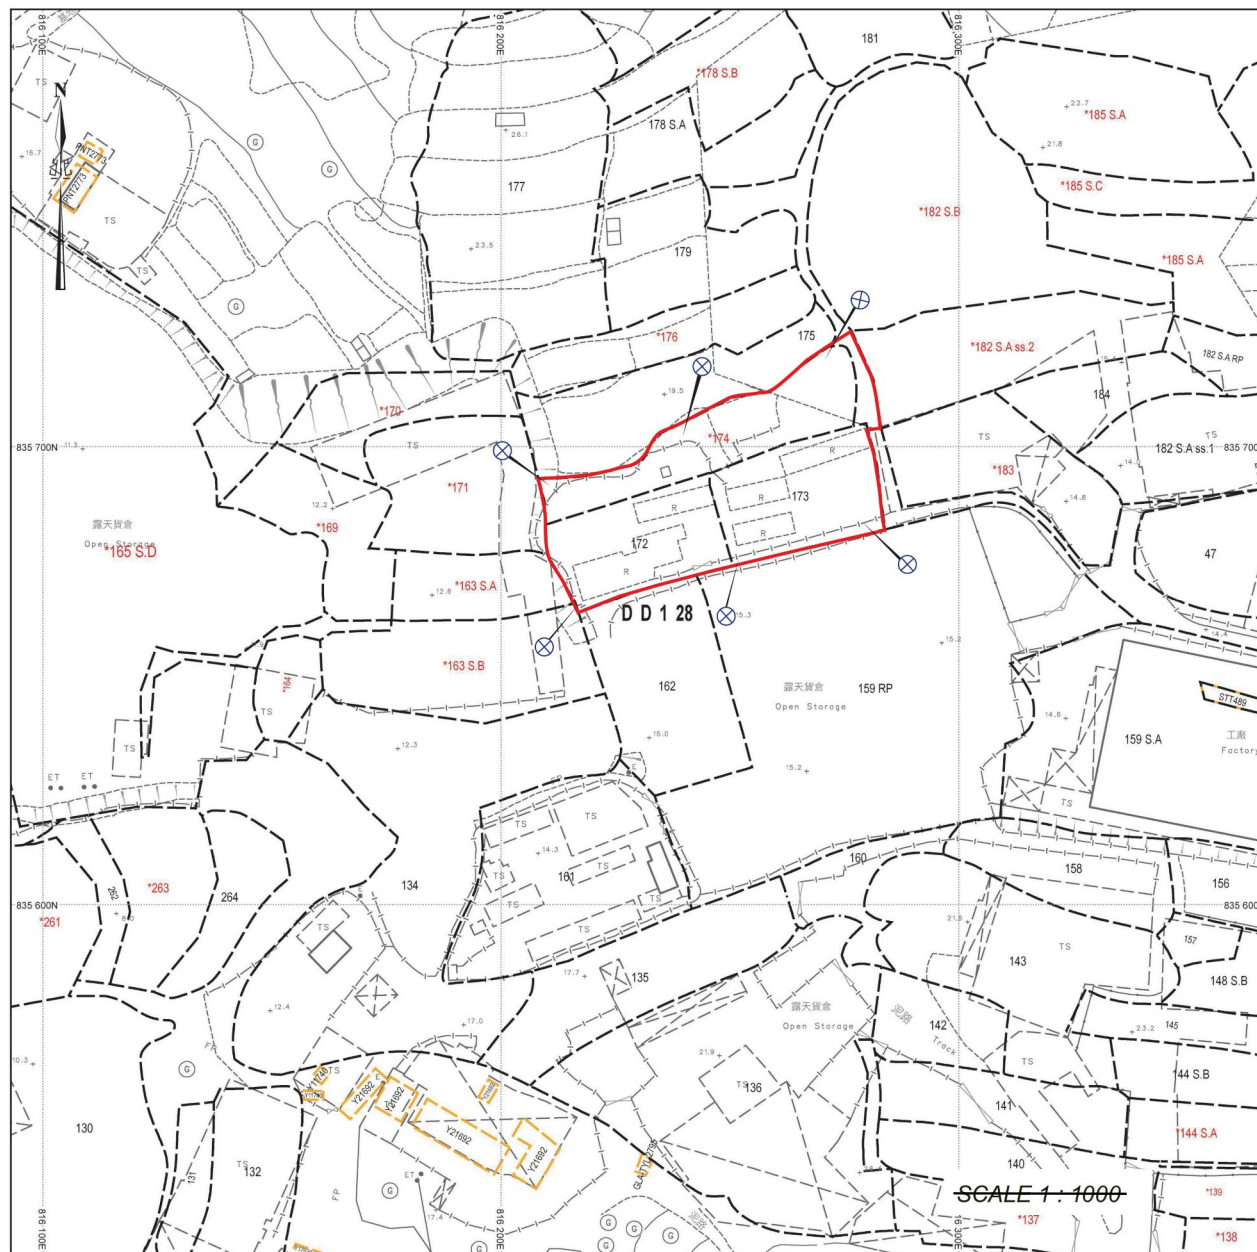

SMO-P02 20221012142510 10

消防裝置建議

用途：臨時露天存放建築材料
 地盤面積：約2,475平方米
 構築物：0個


⊗ 四公斤乾粉滅火筒

申請場地沒有構築物，只作露天存放建築材料用途，不會存放易燃物品，主要存放金屬建材。基於以上條件，申請人建議在場地共安裝6支四公斤乾粉滅火筒，位置分別位於場地四周，每隔約40米安裝1支四公斤乾粉滅火筒，共安裝6支四公斤乾粉滅火筒。

(摘錄自申請人於 24. 7. 2023 呈交的補充資料)
 (Extract from Applicant's Supplementary
 Information Submitted on 24.7.2023)

參考編號
 REFERENCE No.
 A/YL-HTF/1157

繪圖 DRAWING
 A-3

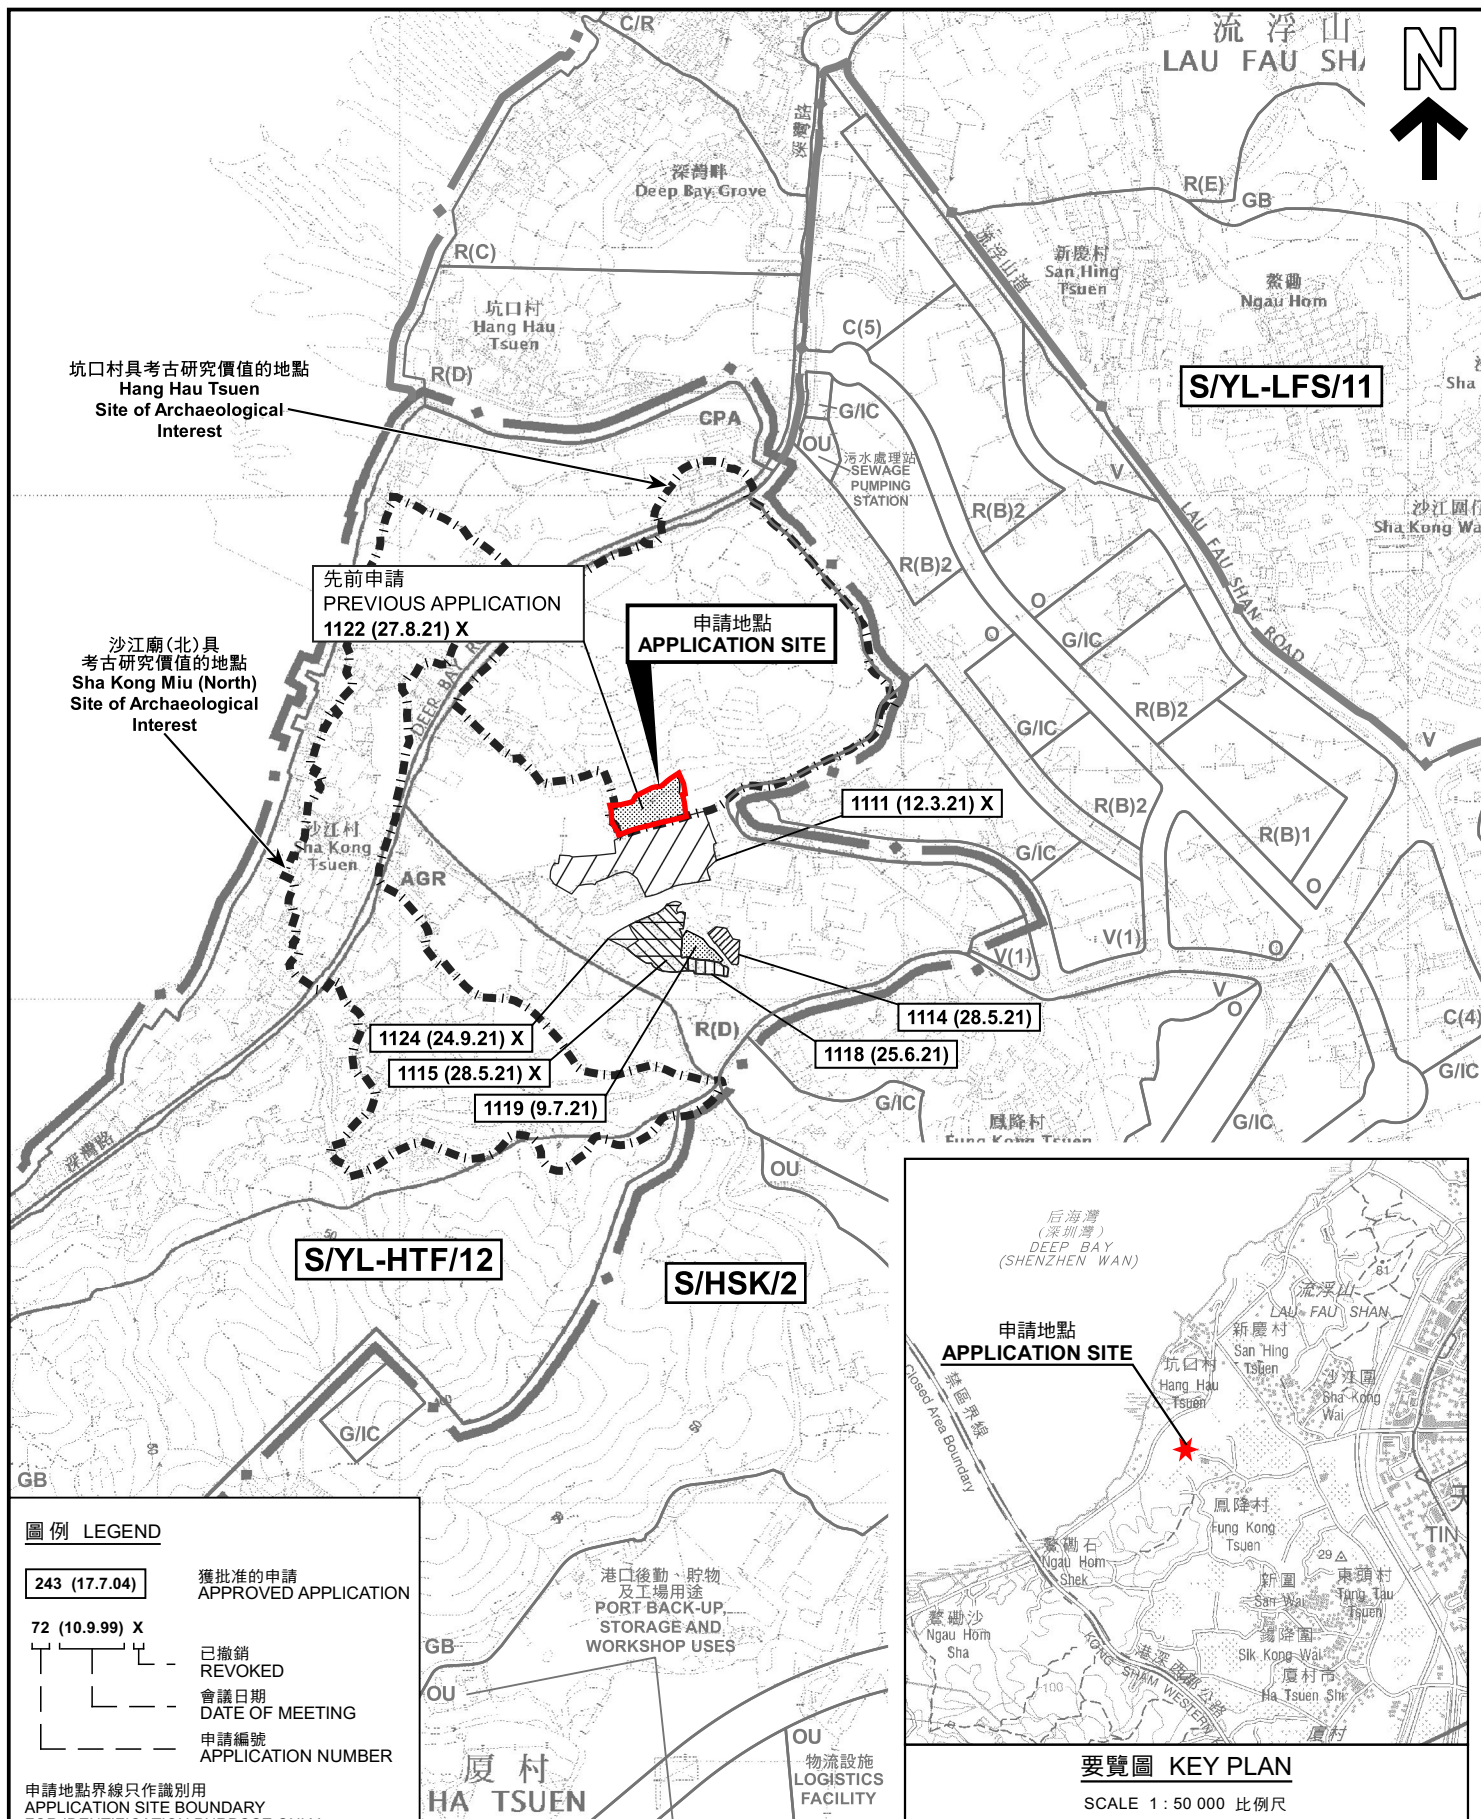

本摘要圖於2023年8月24日擬備，所根據的資料為於2018年10月16日核准的分區計劃大綱圖編號 S/YL-HTF/12 EXTRACT PLAN PREPARED ON 24.8.2023 BASED ON OUTLINE ZONING PLAN No. S/YL-HTF/12 APPROVED ON 16.10.2018	位置圖 LOCATION PLAN 臨時露天存放建築材料 (為期3年) 新界元朗厦村丈量約份第128約地段第172號、第173號及第174號和毗連政府土地 TEMPORARY OPEN STORAGE OF CONSTRUCTION MATERIALS FOR A PERIOD OF 3 YEARS LOTS 172, 173 AND 174 IN D.D. 128 AND ADJOINING GOVERNMENT LAND, HA TSUEN, YUEN LONG, NEW TERRITORIES SCALE 1 : 7 500 比例尺 米 100 0 100 200 300 米 METRES	規劃署 PLANNING DEPARTMENT 參考編號 REFERENCE No. A/YL-HTF/1157 圖 PLAN A-1
---	--	---



圖例 LEGEND



申請地點(界線只作識別用)
APPLICATION SITE
(BOUNDARY FOR IDENTIFICATION
PURPOSE ONLY)

本摘要圖於2023年8月24日擬備，所根據的資料為地政總署於2022年3月8日拍得的航攝照片編號 E153093C
EXTRACT PLAN PREPARED ON 24.8.2023
BASED ON AERIAL PHOTO No.
E153093C TAKEN ON 8.3.2022
BY LANDS DEPARTMENT

航攝照片 AERIAL PHOTO

臨時露天存放建築材料 (為期3年)
新界元朗厦村丈量約份第128約地段第172號、第173號及第174號和毗連政府土地
TEMPORARY OPEN STORAGE OF CONSTRUCTION MATERIALS
FOR A PERIOD OF 3 YEARS
LOTS 172, 173 AND 174 IN D.D.128 AND ADJOINING GOVERNMENT LAND,
HA TSUEN, YUEN LONG, NEW TERRITORIES

規劃署
PLANNING
DEPARTMENT



參考編號
REFERENCE No.
A/YL-HTF/1157

圖 PLAN
A-3



申請地點界線只作識別用 APPLICATION SITE BOUNDARY FOR IDENTIFICATION PURPOSE ONLY

實地照片 SITE PHOTOS

臨時露天存放建築材料（為期3年）
新界元朗厦村丈量約份第128約地段第172號、第173號及第174號和毗連政府土地
TEMPORARY OPEN STORAGE OF CONSTRUCTION MATERIALS
FOR A PERIOD OF 3 YEARS
LOTS 172, 173 AND 174 IN D.D. 128 AND ADJOINING GOVERNMENT LAND,
HA TSUEN, YUEN LONG, NEW TERRITORIES

規 劃 署
PLANNING
DEPARTMENT



參考編號
REFERENCE No.
A/YL-HTF/1157

圖 PLAN
A-4a

本圖於2023年8月24日擬備，所根據的
資料為攝於2023年7月28日的實地照片
PLAN PREPARED ON 24.8.2023
BASED ON SITE PHOTOS
TAKEN ON 28.7.2023



實地照片 SITE PHOTOS

臨時露天存放建築材料（為期3年）
新界元朗廈村丈量約份第128約地段第172號、第173號及第174號和毗連政府土地
TEMPORARY OPEN STORAGE OF CONSTRUCTION MATERIALS
FOR A PERIOD OF 3 YEARS
LOTS 172, 173 AND 174 IN D.D. 128 AND ADJOINING GOVERNMENT LAND,
HA TSUEN, YUEN LONG, NEW TERRITORIES

規劃署
PLANNING
DEPARTMENT



參考編號
REFERENCE No.
A/YL-HTF/1157

圖 PLAN
A-4b

本圖於2023年8月24日擬備，所根據的
資料為攝於2023年7月28日的實地照片
PLAN PREPARED ON 24.8.2023
BASED ON SITE PHOTOS
TAKEN ON 28.7.2023