


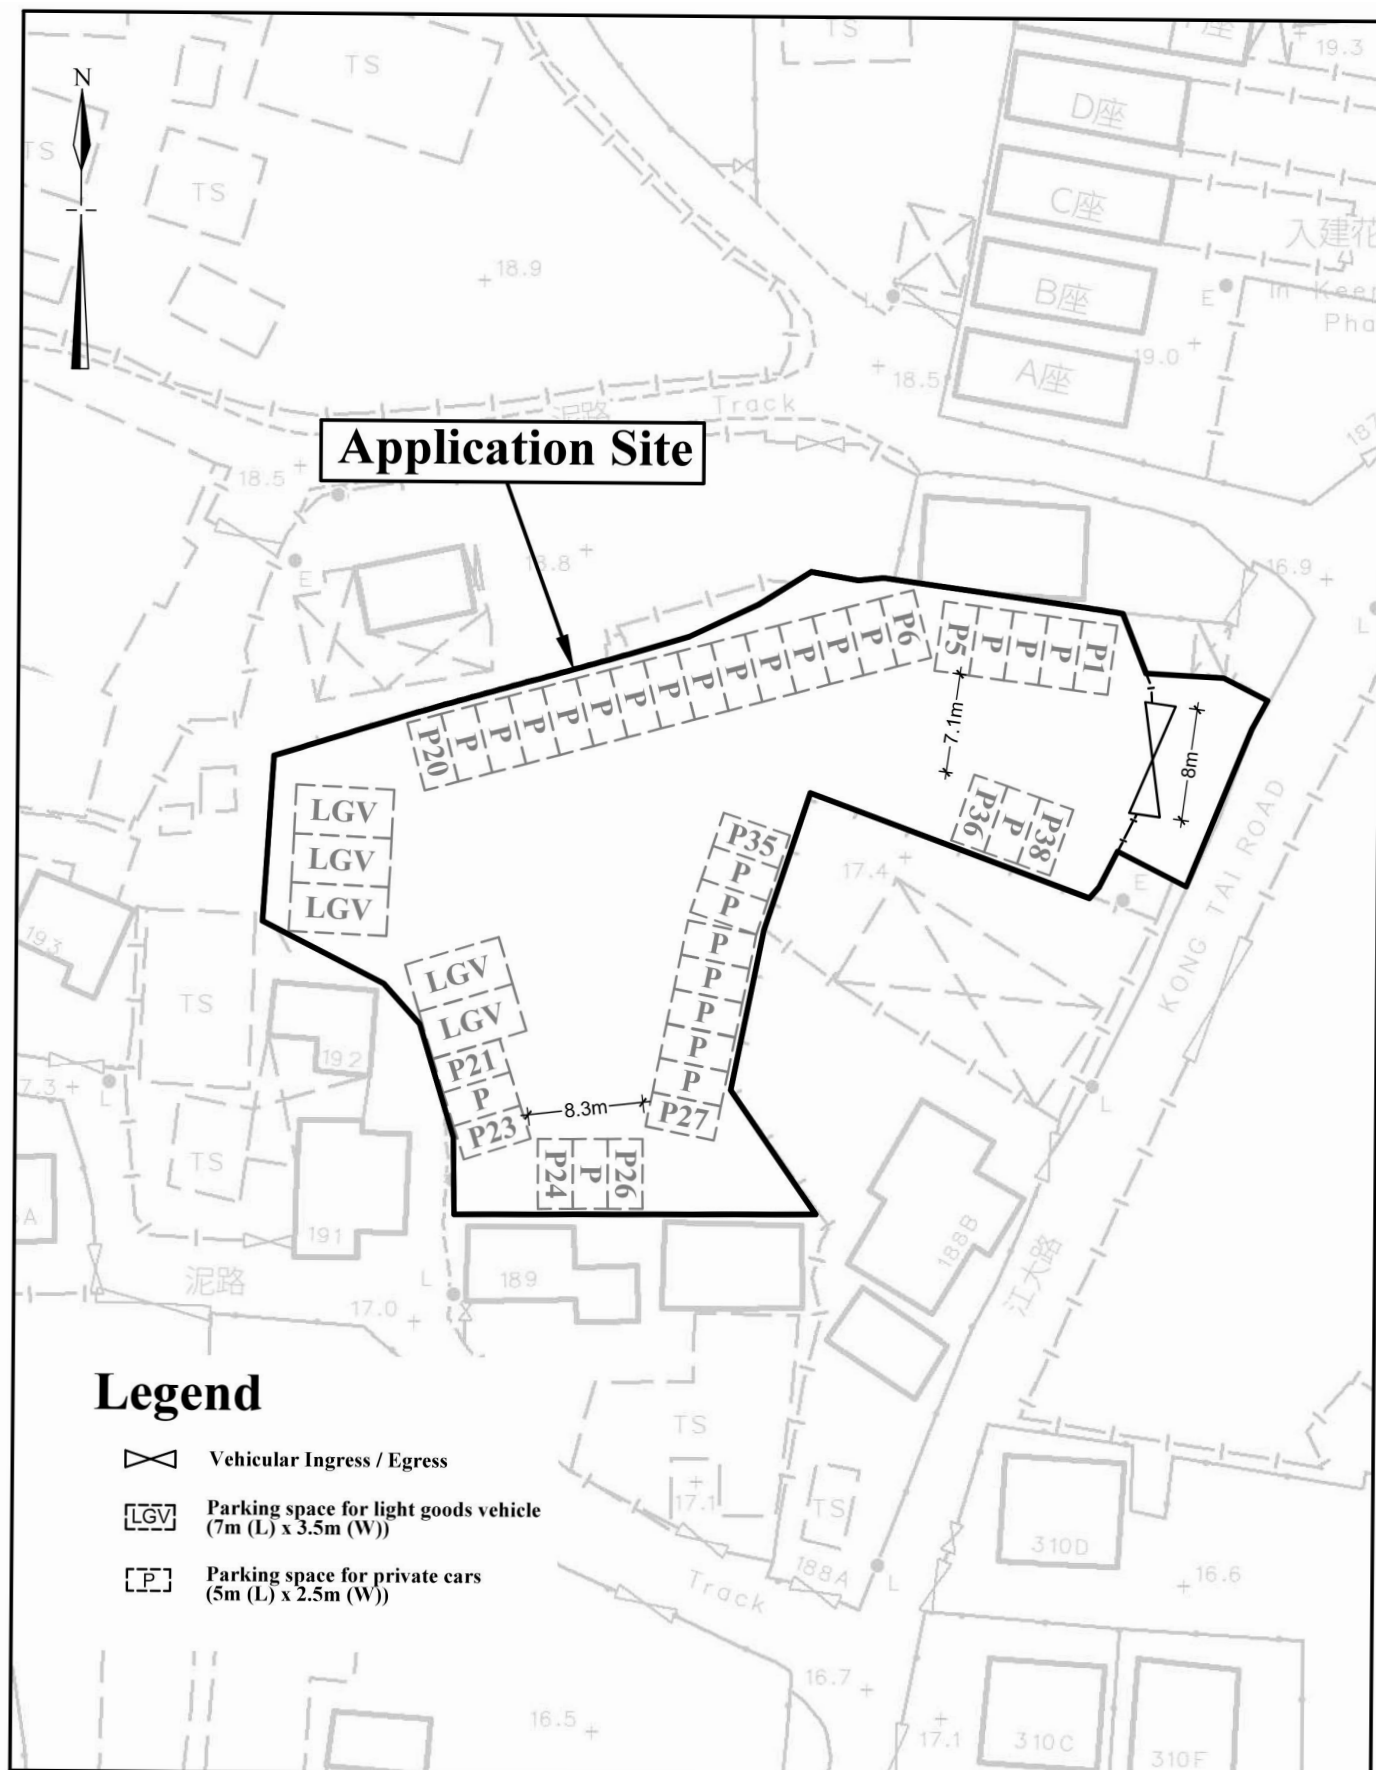

Legend


-  Vehicular Ingress / Egress
-  Parking space for light goods vehicle (7m (L) x 3.5m (W))
-  Parking space for private cars (5m (L) x 2.5m (W))

1:500	Layout Plan	Goldrich Planners & Surveyors Ltd.
November 2024	Lots 34(part), 750 S.B RP(part) in D.D. 110 and Lot 936 RP(part) in D.D. 109 Kam Tin, Yuen Long, New Territories	Plan 3 (P 24065)

(摘錄自申請人於 14. 1. 2025 呈交的申請書)
(Extract from Applicant's
Submission of 14.1.2025)

參考編號
REFERENCE No.
AYL-KTN/1089

繪圖
DRAWING
A - 1

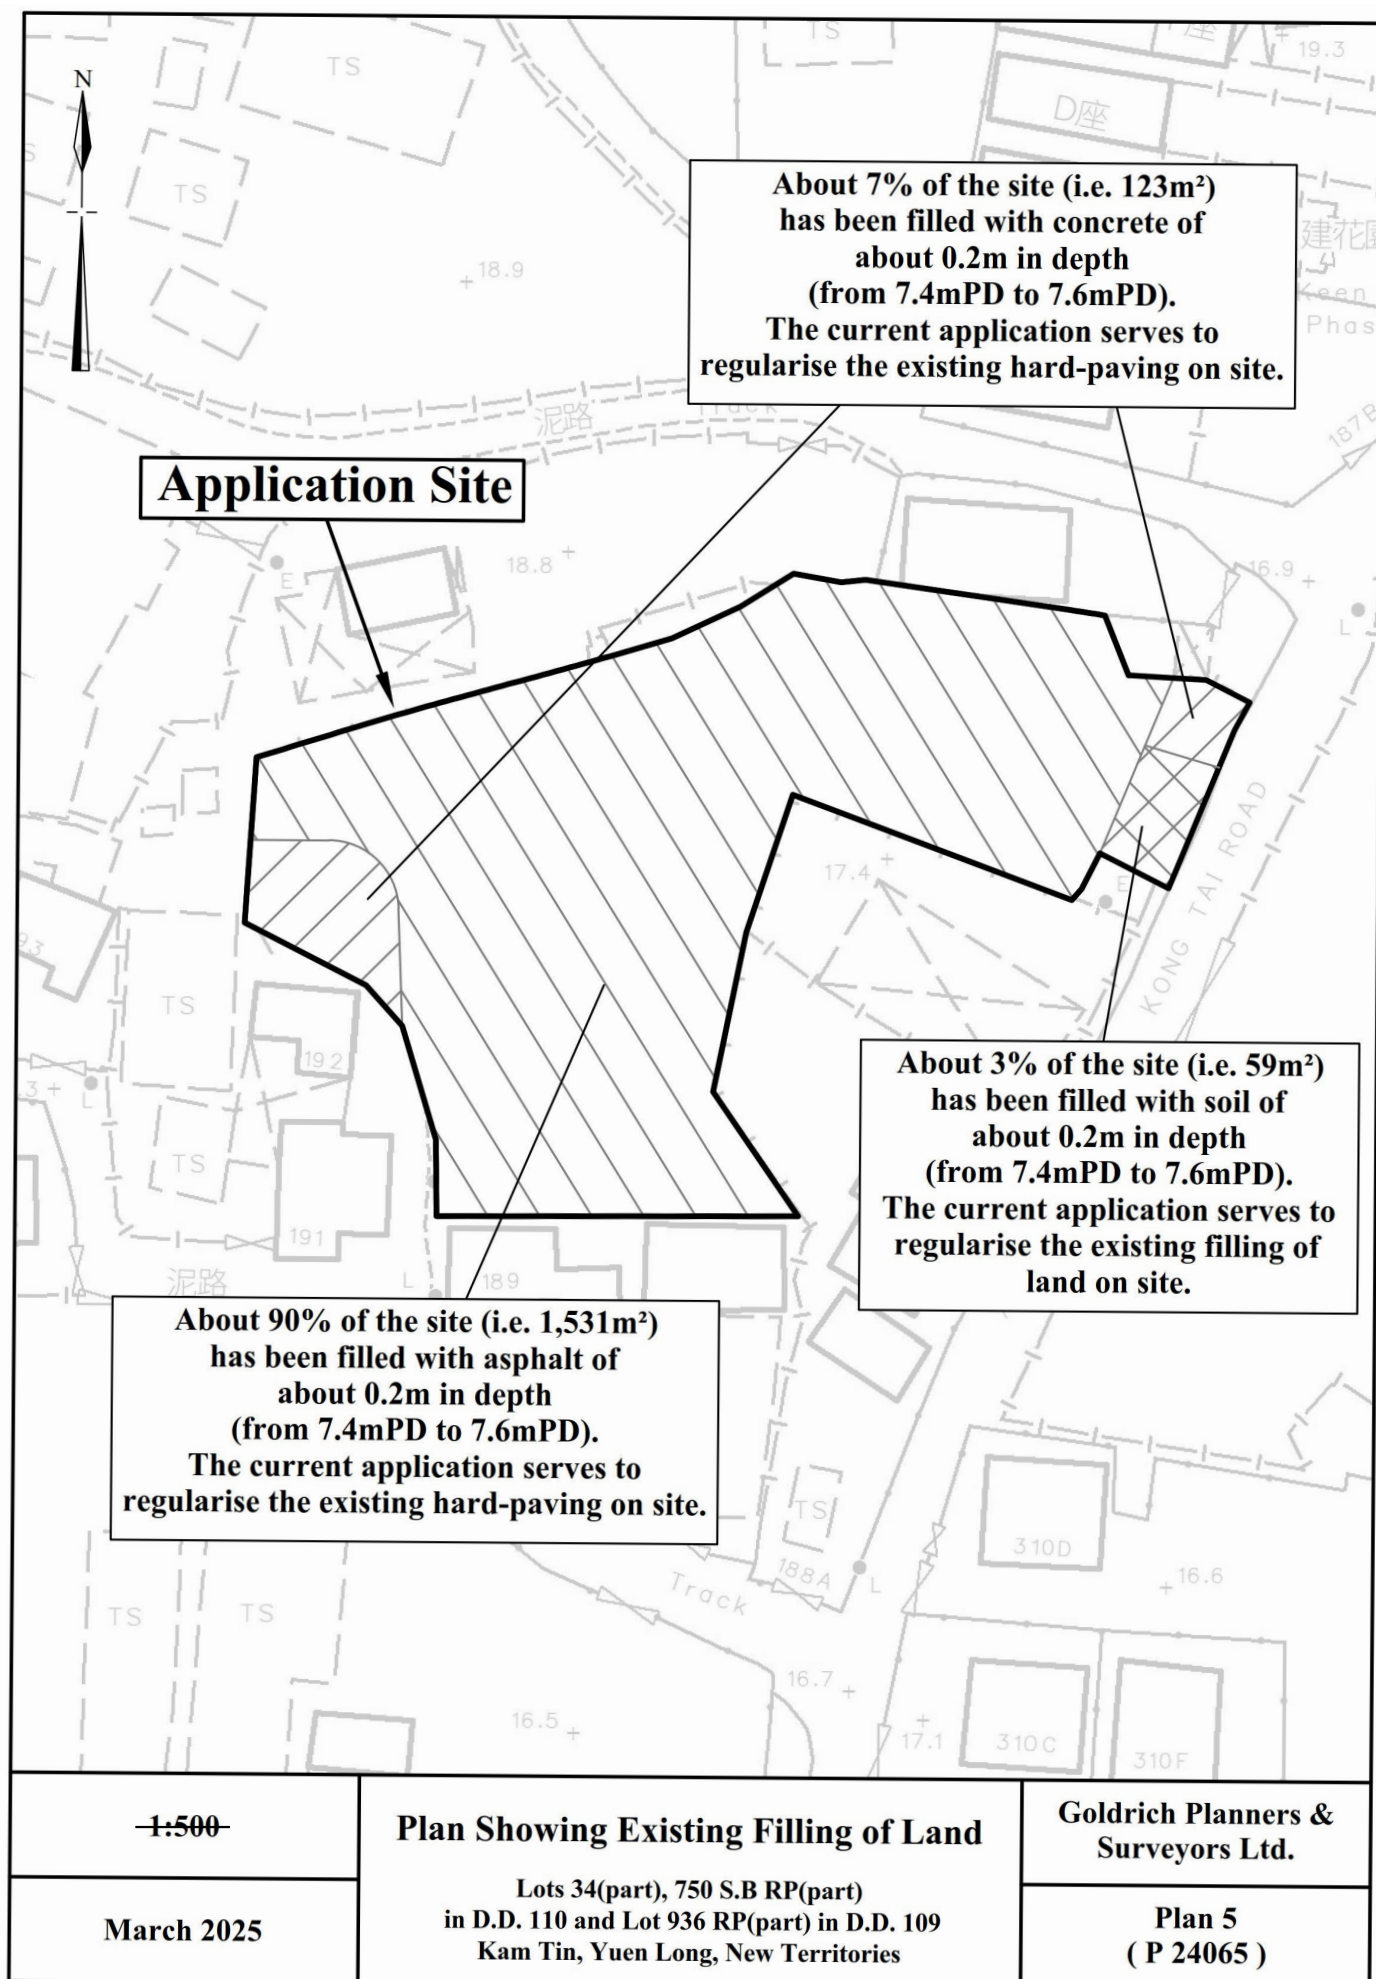

(摘錄自申請人於 4. 3. 2025 呈交的進一步資料)
(Extract from Applicant's Further
Information Submitted on 4.3.2025)

參考編號
REFERENCE No.
AYL-KTN/1089

繪圖
DRAWING
A - 2

圖例 LEGEND


- 243 (17.7.22) 獲批准的申請
APPROVED APPLICATION
- 244 (17.7.22) 被拒絕的申請
REJECTED APPLICATION
- 72 (10.9.22) X
已撤銷
REVOKED
- 會議日期
DATE OF MEETING
- 申請編號
APPLICATION NUMBER

申請地點界線只作識別用
APPLICATION SITE BOUNDARY
FOR IDENTIFICATION PURPOSE ONLY



要覽圖 KEY PLAN

SCALE 1 : 50 000 比例尺

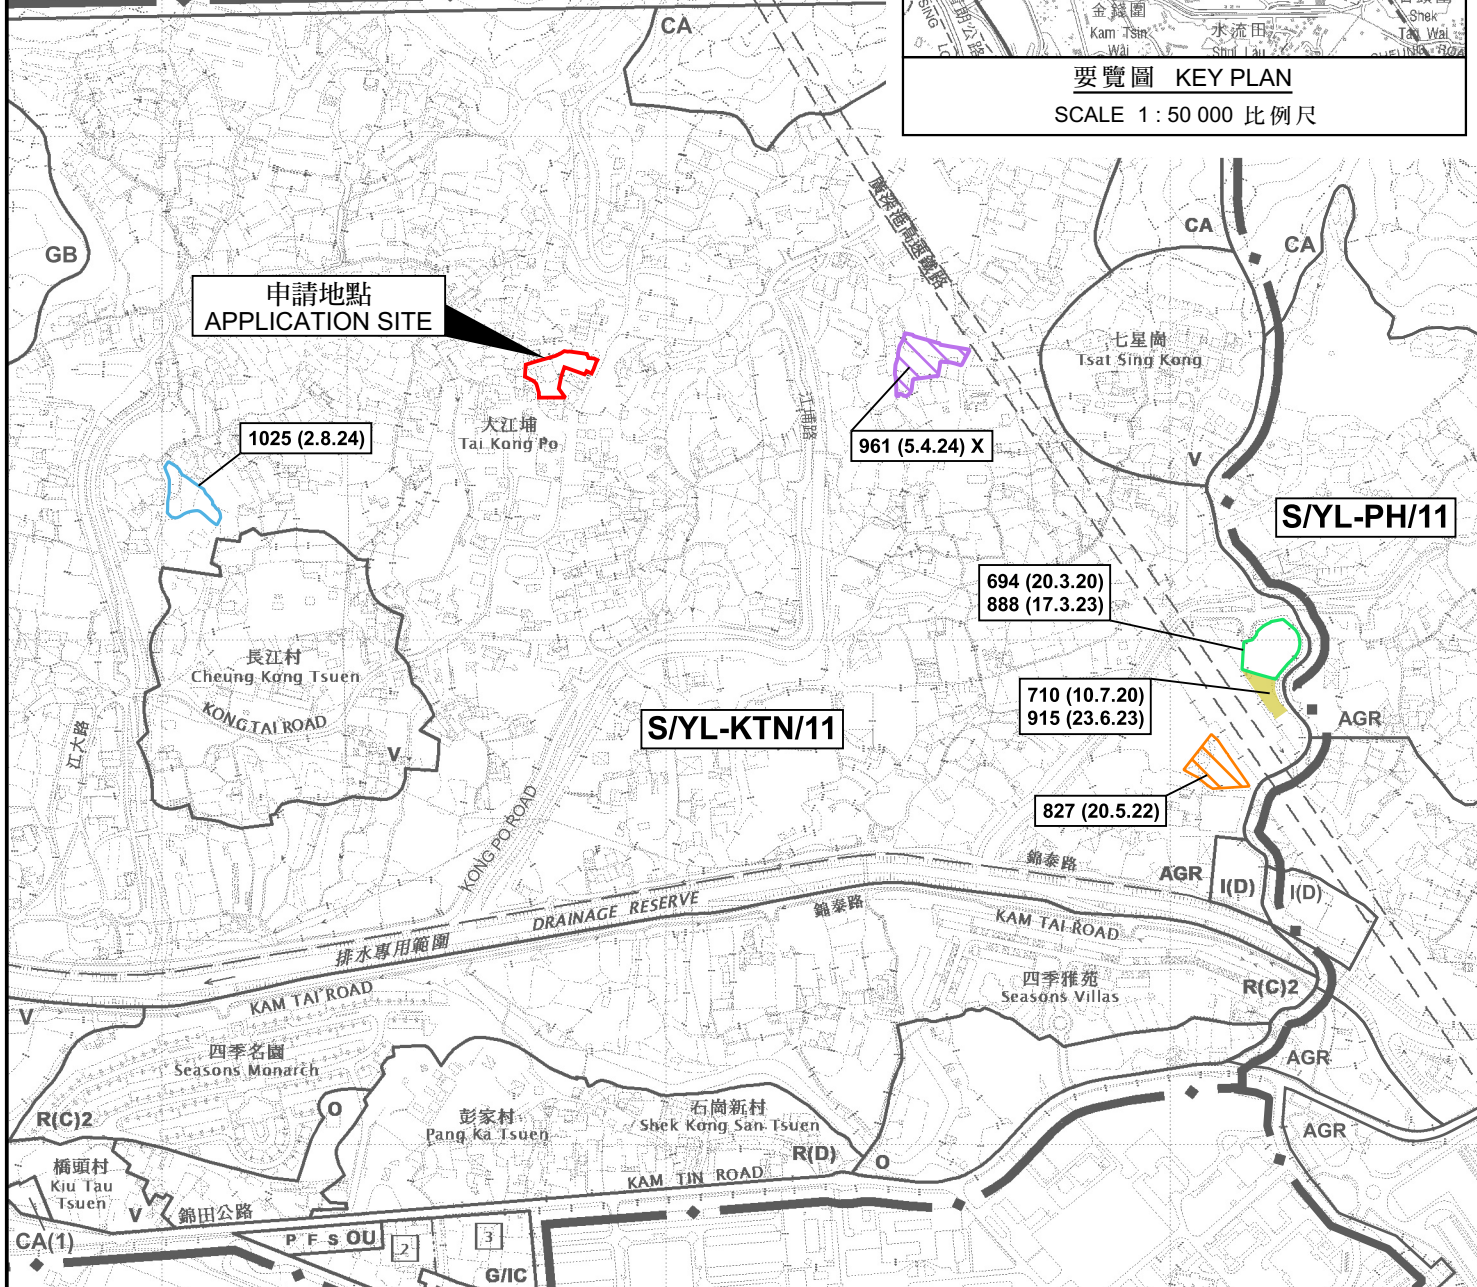

位置圖 LOCATION PLAN

擬議臨時公眾停車場(貨櫃車除外)(為期3年)和相關的填土工程
新界元朗丈量約份第109約地段第936號餘段(部分)、
第110約地段第34號(部分)及第750號B分段餘段(部分)
PROPOSED TEMPORARY PUBLIC VEHICLE PARK
(EXCLUDING CONTAINER VEHICLE)
FOR A PERIOD OF 3 YEARS AND ASSOCIATED FILLING OF LAND
LOT 936 RP (PART) IN D.D. 109, LOTS 34 (PART) AND
750 S.B RP (PART) IN D.D. 110, YUEN LONG, NEW TERRITORIES
SCALE 1 : 7 500 比例尺

米 100 0 100 200 300 米
METRES


規劃署
PLANNING
DEPARTMENT



參考編號
REFERENCE No.
A/YL-KTN/1089

圖 PLAN
A-1

本摘要圖於2025年2月13日擬備，
所根據的資料為於2023年12月5日
核准的分區計劃大綱圖編號 S/YL-KTN/11
EXTRACT PLAN PREPARED ON 13.2.2025
BASED ON OUTLINE ZONING PLAN No.
S/YL-KTN/11 APPROVED ON 5.12.2023

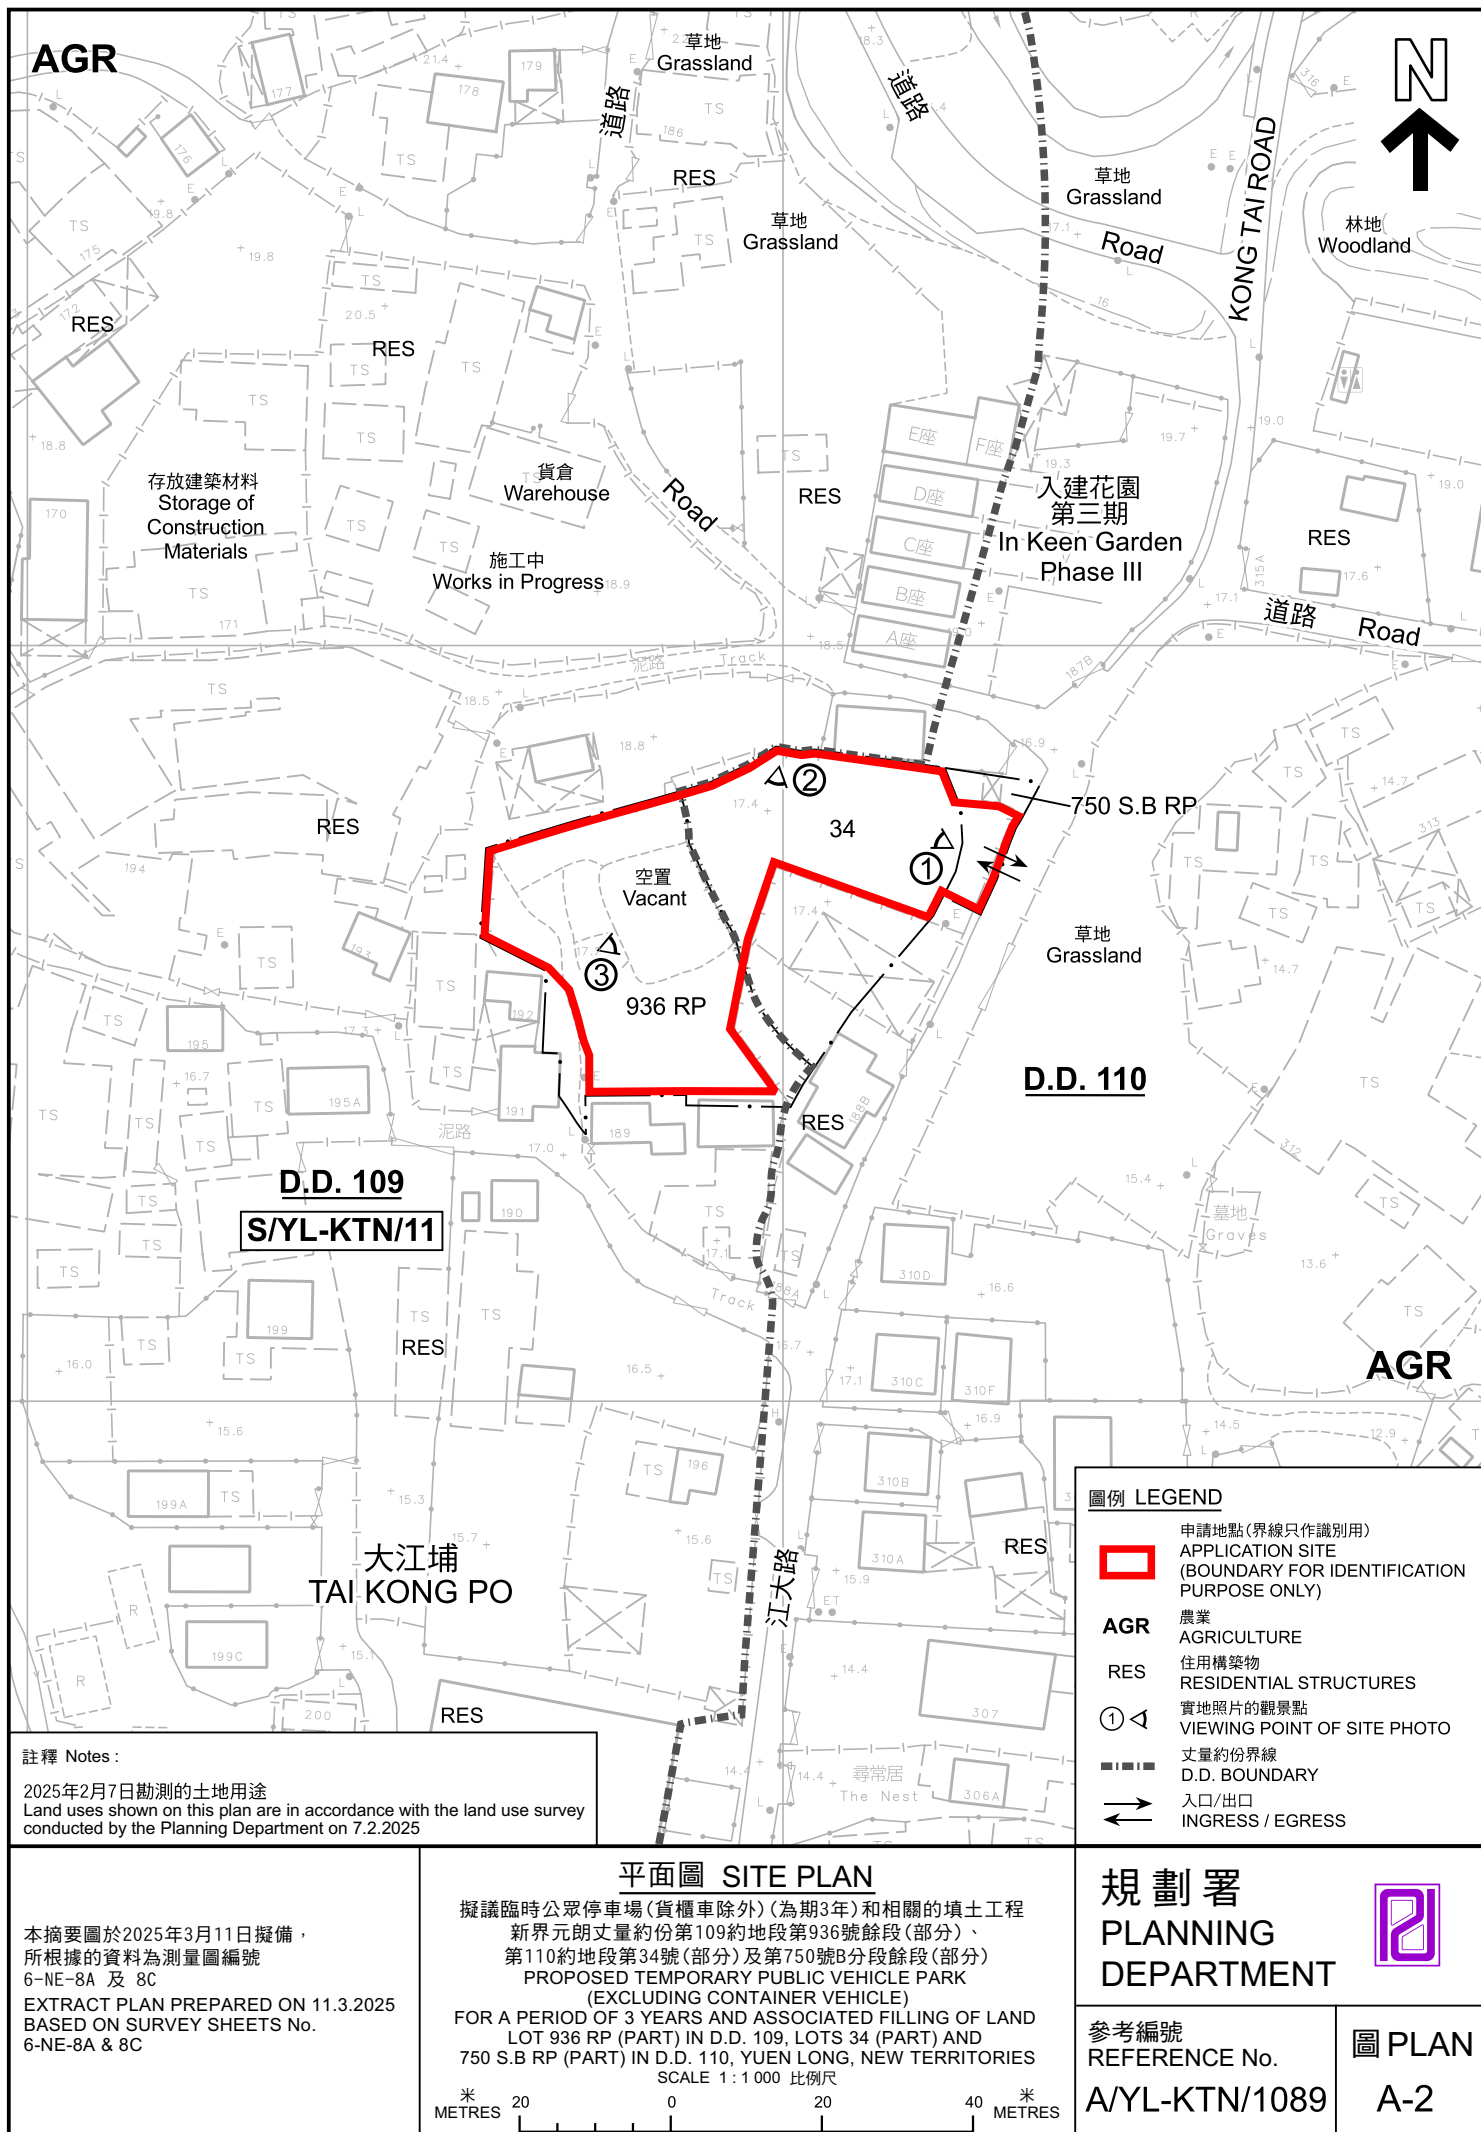

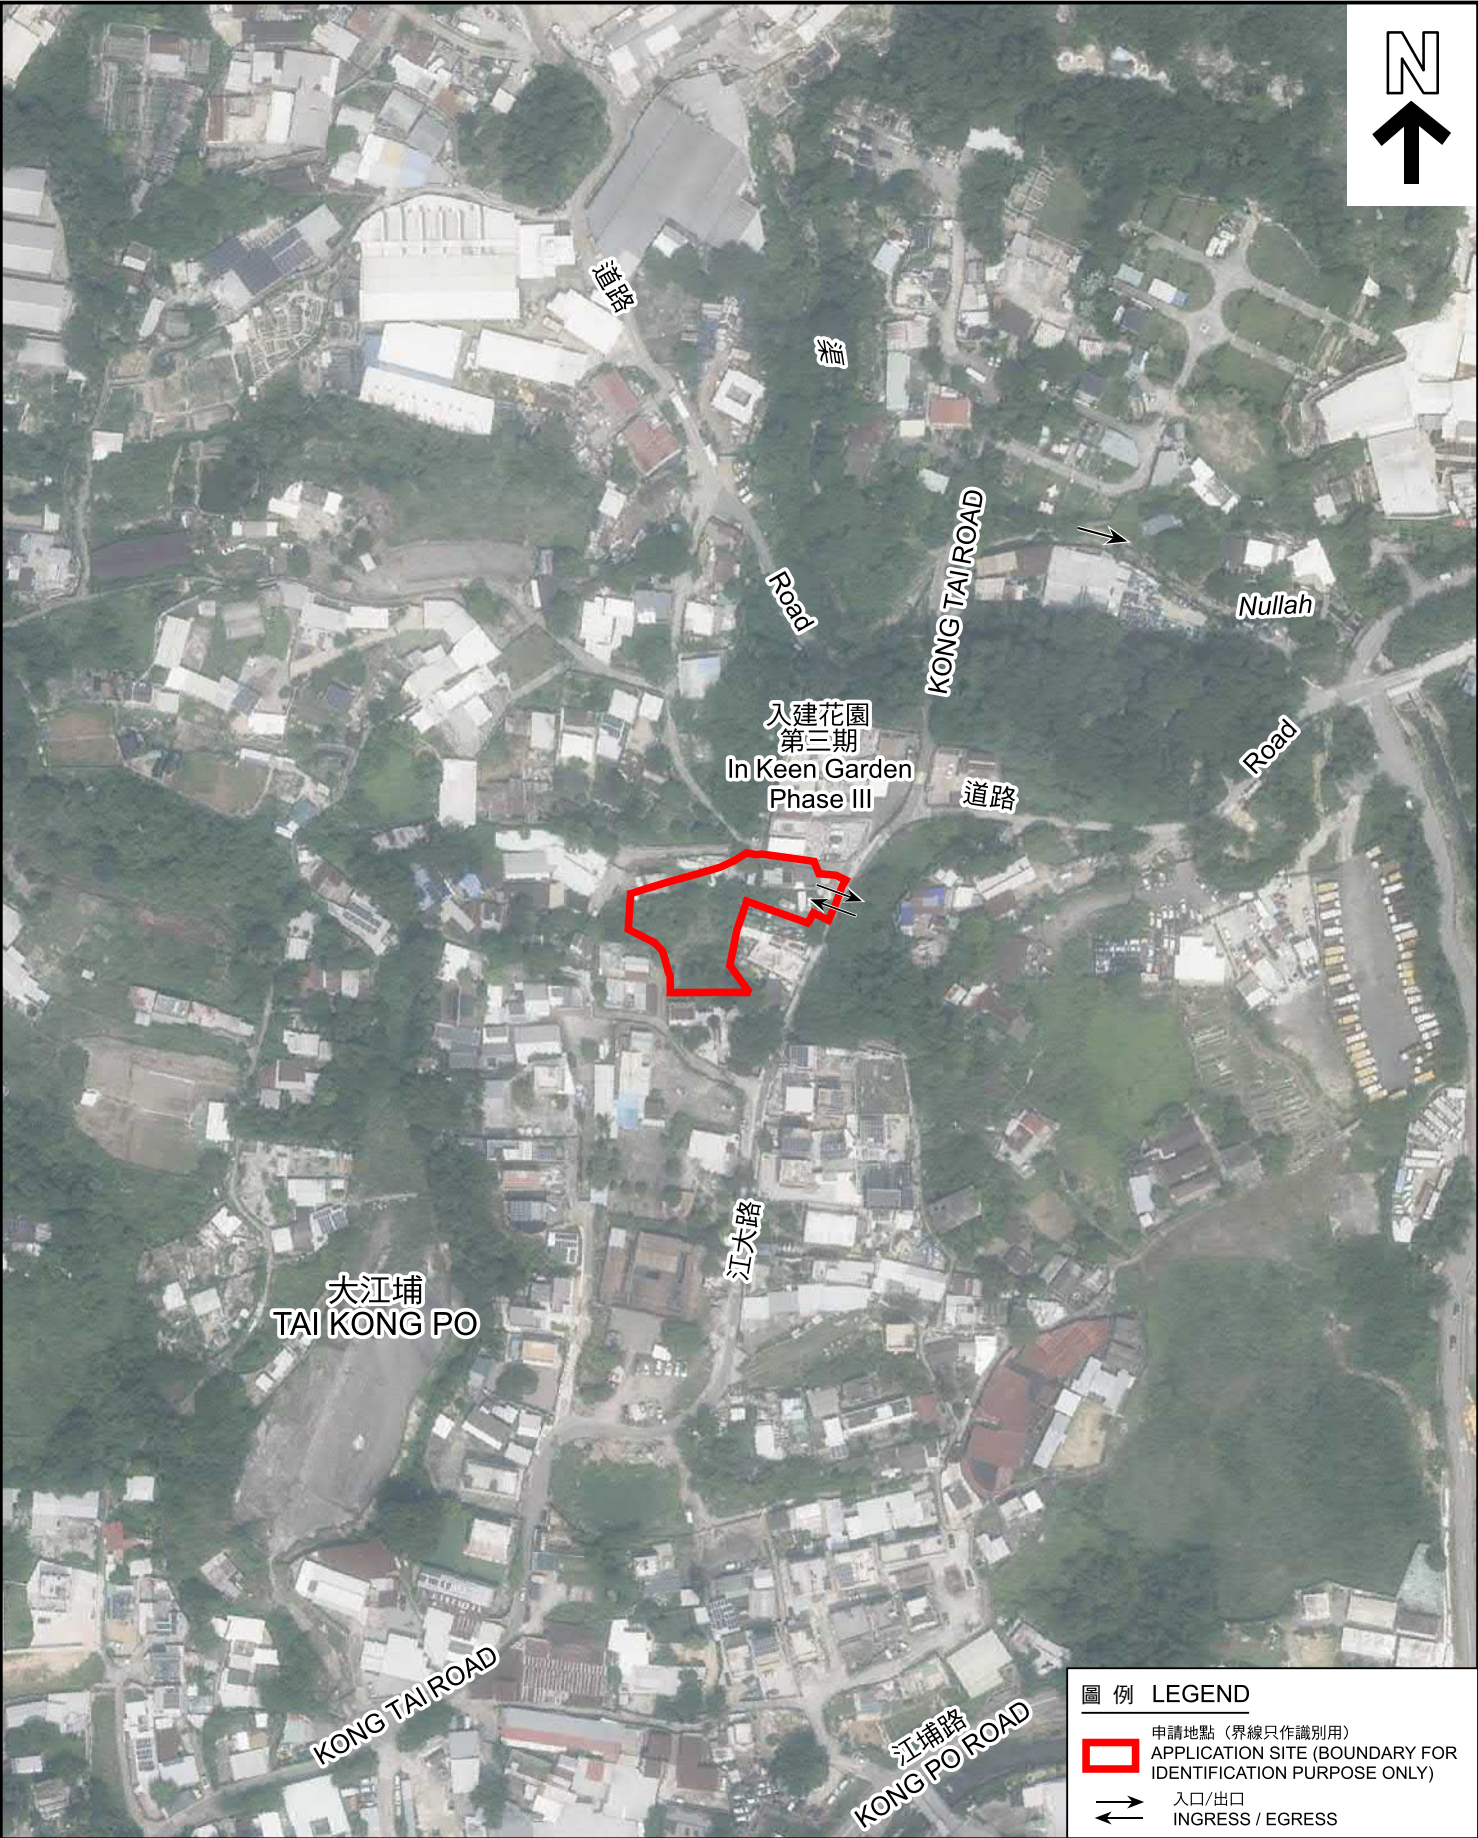


圖 例 LEGEND

-  申請地點 (界線只作識別用)
APPLICATION SITE (BOUNDARY FOR IDENTIFICATION PURPOSE ONLY)
-  入口/出口
INGRESS / EGRESS

航攝照片 AERIAL PHOTO

本摘要圖於2025年2月13日擬備，
所根據的資料為地政總署於2023年10月5日
拍得的航攝照片編號E209931C
EXTRACT PLAN PREPARED ON 13.2.2025
BASED ON AERIAL PHOTO NO.
E209931C TAKEN ON
5.10.2023 BY LANDS DEPARTMENT

擬議臨時公眾停車場(貨櫃車除外)(為期3年)和相關的填土工程
新界元朗丈量約份第109約地段第936號餘段(部分)、
第110約地段第34號(部分)及第750號B分段餘段(部分)
PROPOSED TEMPORARY PUBLIC VEHICLE PARK
(EXCLUDING CONTAINER VEHICLE)
FOR A PERIOD OF 3 YEARS AND ASSOCIATED FILLING OF LAND
LOT 936 RP (PART) IN D.D. 109, LOTS 34 (PART) AND
750 S.B RP (PART) IN D.D. 110, YUEN LONG, NEW TERRITORIES

規 劃 署
PLANNING
DEPARTMENT



參考編號
REFERENCE No.
A/YL-KTN/1089

圖 PLAN
A-3



申請地點界線只作識別用 APPLICATION SITE BOUNDARY FOR IDENTIFICATION PURPOSE ONLY

實地照片 SITE PHOTOS

本圖於2025年3月11日擬備，所根據的資料為攝於2025年3月7日的實地照片
PLAN PREPARED ON 11.3.2025
BASED ON SITE PHOTOS
TAKEN ON 7.3.2025

擬議臨時公眾停車場(貨櫃車除外)(為期3年)和相關的填土工程
新界元朗丈量約份第109約地段第936號餘段(部分)、
第110約地段第34號(部分)及第750號B分段餘段(部分)
PROPOSED TEMPORARY PUBLIC VEHICLE PARK
(EXCLUDING CONTAINER VEHICLE)
FOR A PERIOD OF 3 YEARS AND ASSOCIATED FILLING OF LAND
LOT 936 RP (PART) IN D.D. 109, LOTS 34 (PART) AND
750 S.B RP (PART) IN D.D. 110, YUEN LONG, NEW TERRITORIES

規劃署
PLANNING
DEPARTMENT



參考編號
REFERENCE No.
A/YL-KTN/1089

圖 PLAN
A-4