


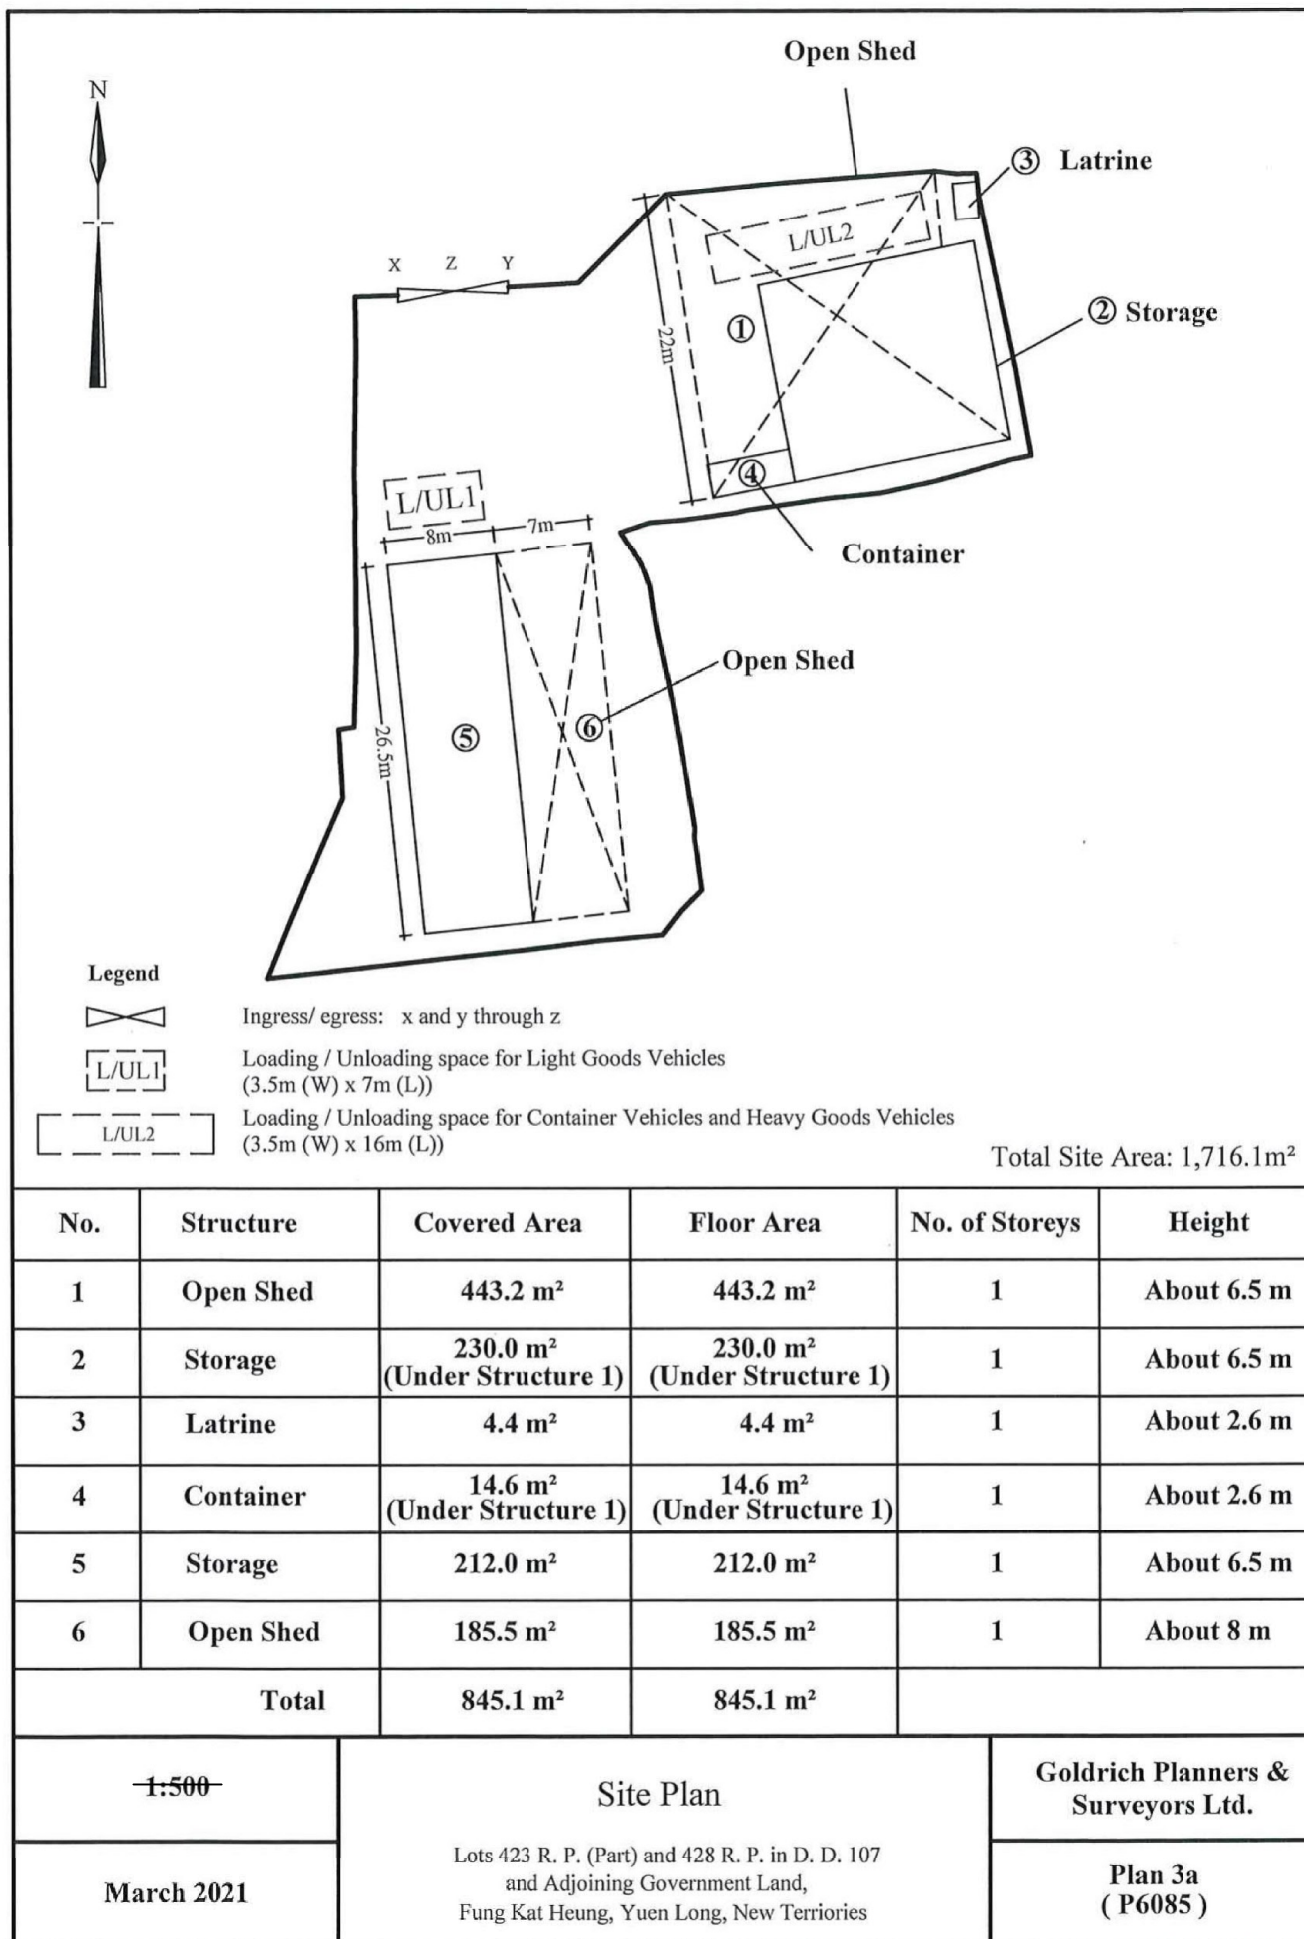

(摘錄自申請人於 19.3.2021 呈交的進一步資料)
(Extract from Applicant's Further
Information Submitted on 19.3.2021)


參考編號
REFERENCE No.
A/YL-KTN/754

繪圖 **DRAWING**
A-1



要覽圖 KEY PLAN

SCALE 1 : 50 000 比例尺

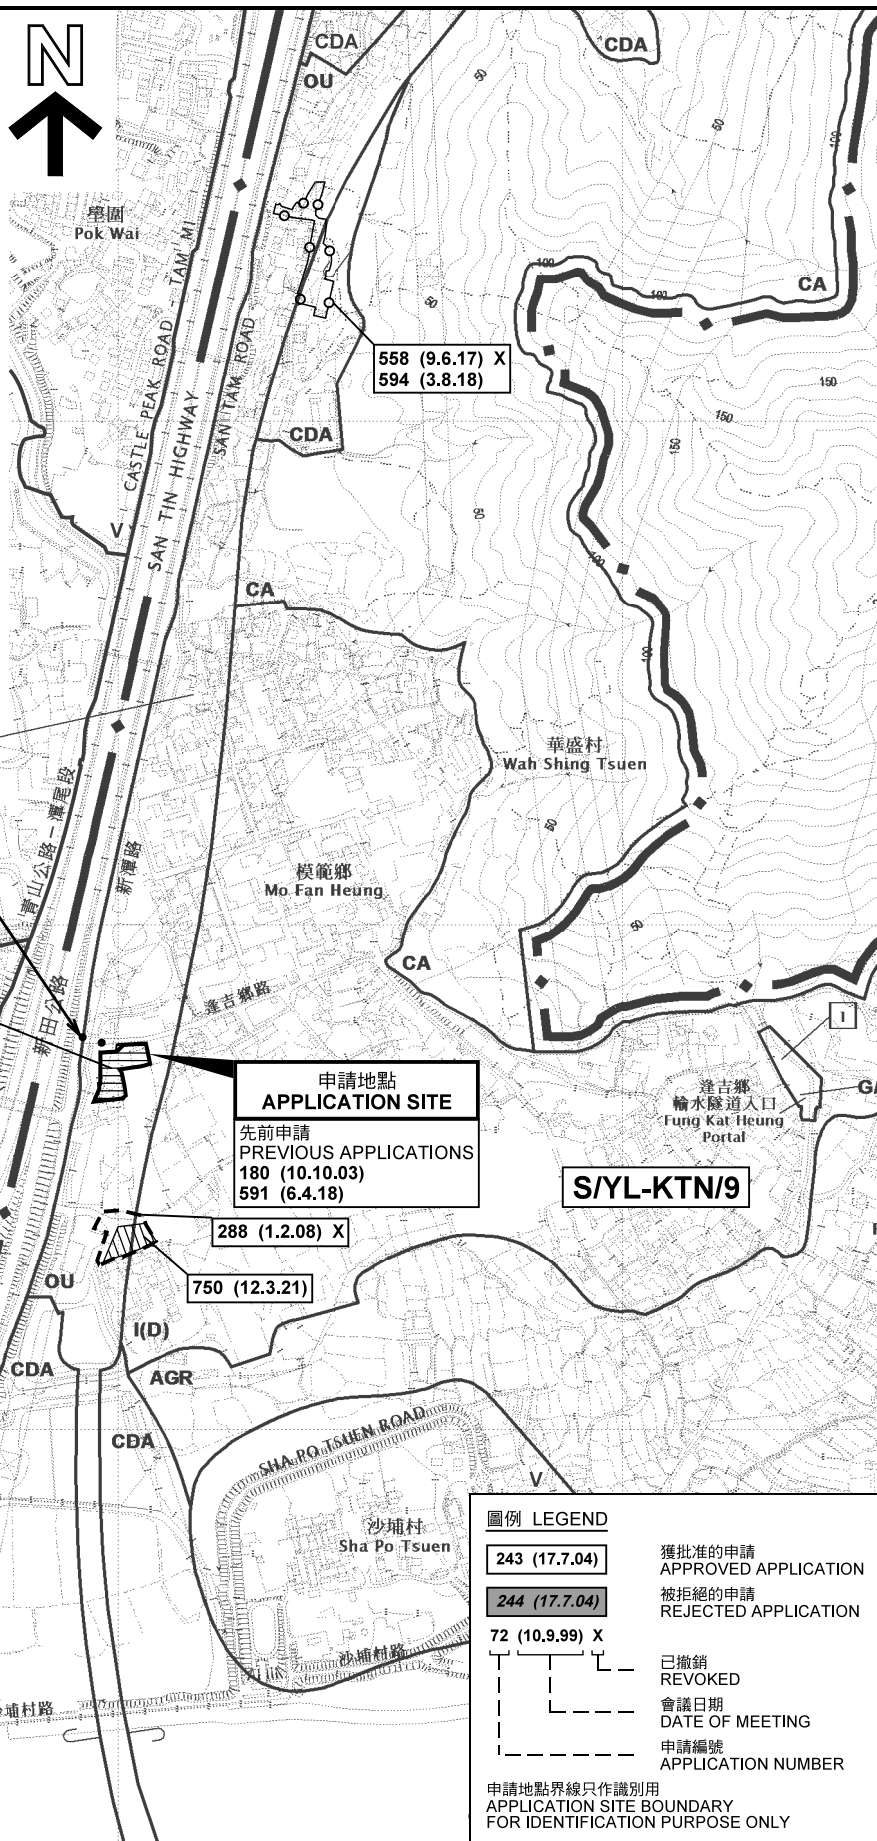

S/YL-NSW/8

鐵路專用範圍
RAILWAY RESERVE

綜合發展包括濕地修復區
COMPREHENSIVE
DEVELOPMENT
TO INCLUDE WETLAND
RESTORATION AREA

連接新潭路的通道
Access Leading from
San Tam Road

先前申請
PREVIOUS
APPLICATIONS
13 (12.4.96)
88 (11.6.99)
259 (29.9.06)
476 (4.9.15) X

申請地點
APPLICATION SITE

先前申請
PREVIOUS APPLICATIONS
180 (10.10.03)
591 (6.4.18)

S/YL-KTN/9

圖例 LEGEND

243 (17.7.04)

獲批准的申請
APPROVED APPLICATION

244 (17.7.04)

被拒絕的申請
REJECTED APPLICATION

72 (10.9.99) X

已撤銷
REVOKED

會議日期
DATE OF MEETING

申請編號
APPLICATION NUMBER

申請地點界線只作識別用
APPLICATION SITE BOUNDARY
FOR IDENTIFICATION PURPOSE ONLY

位置圖及同類申請 LOCATION PLAN WITH SIMILAR APPLICATIONS

臨時存放肥料及食物加工材料的規劃許可續期 (為期3年)
元朗錦田達吉鄉丈量約份第107約地段第423號餘段 (部分)
及第428號餘段和毗連政府土地
RENEWAL OF PLANNING APPROVAL FOR
TEMPORARY STORAGE OF FERTILIZER AND
FOOD PROCESSING MATERIAL FOR A PERIOD OF 3 YEARS
LOTS NO. 423 R.P. (PART) AND 428 R.P. IN D.D. 107
AND ADJOINING GOVERNMENT LAND,
FUNG KAT HEUNG, KAM TIN, YUEN LONG
SCALE 1 : 7 500 比例尺

米 100 0 100 200 300 米
METRES


本摘要圖於2021年3月19日擬備，
所根據的資料為於2014年12月2日
核准的分區計劃大綱圖編號 S/YL-KTN/9
EXTRACT PLAN PREPARED ON 19.3.2021
BASED ON OUTLINE ZONING PLAN No.
S/YL-KTN/9 APPROVED ON 2.12.2014

規劃署
PLANNING
DEPARTMENT



參考編號
REFERENCE No.
A/YL-KTN/754

圖 PLAN
A-1

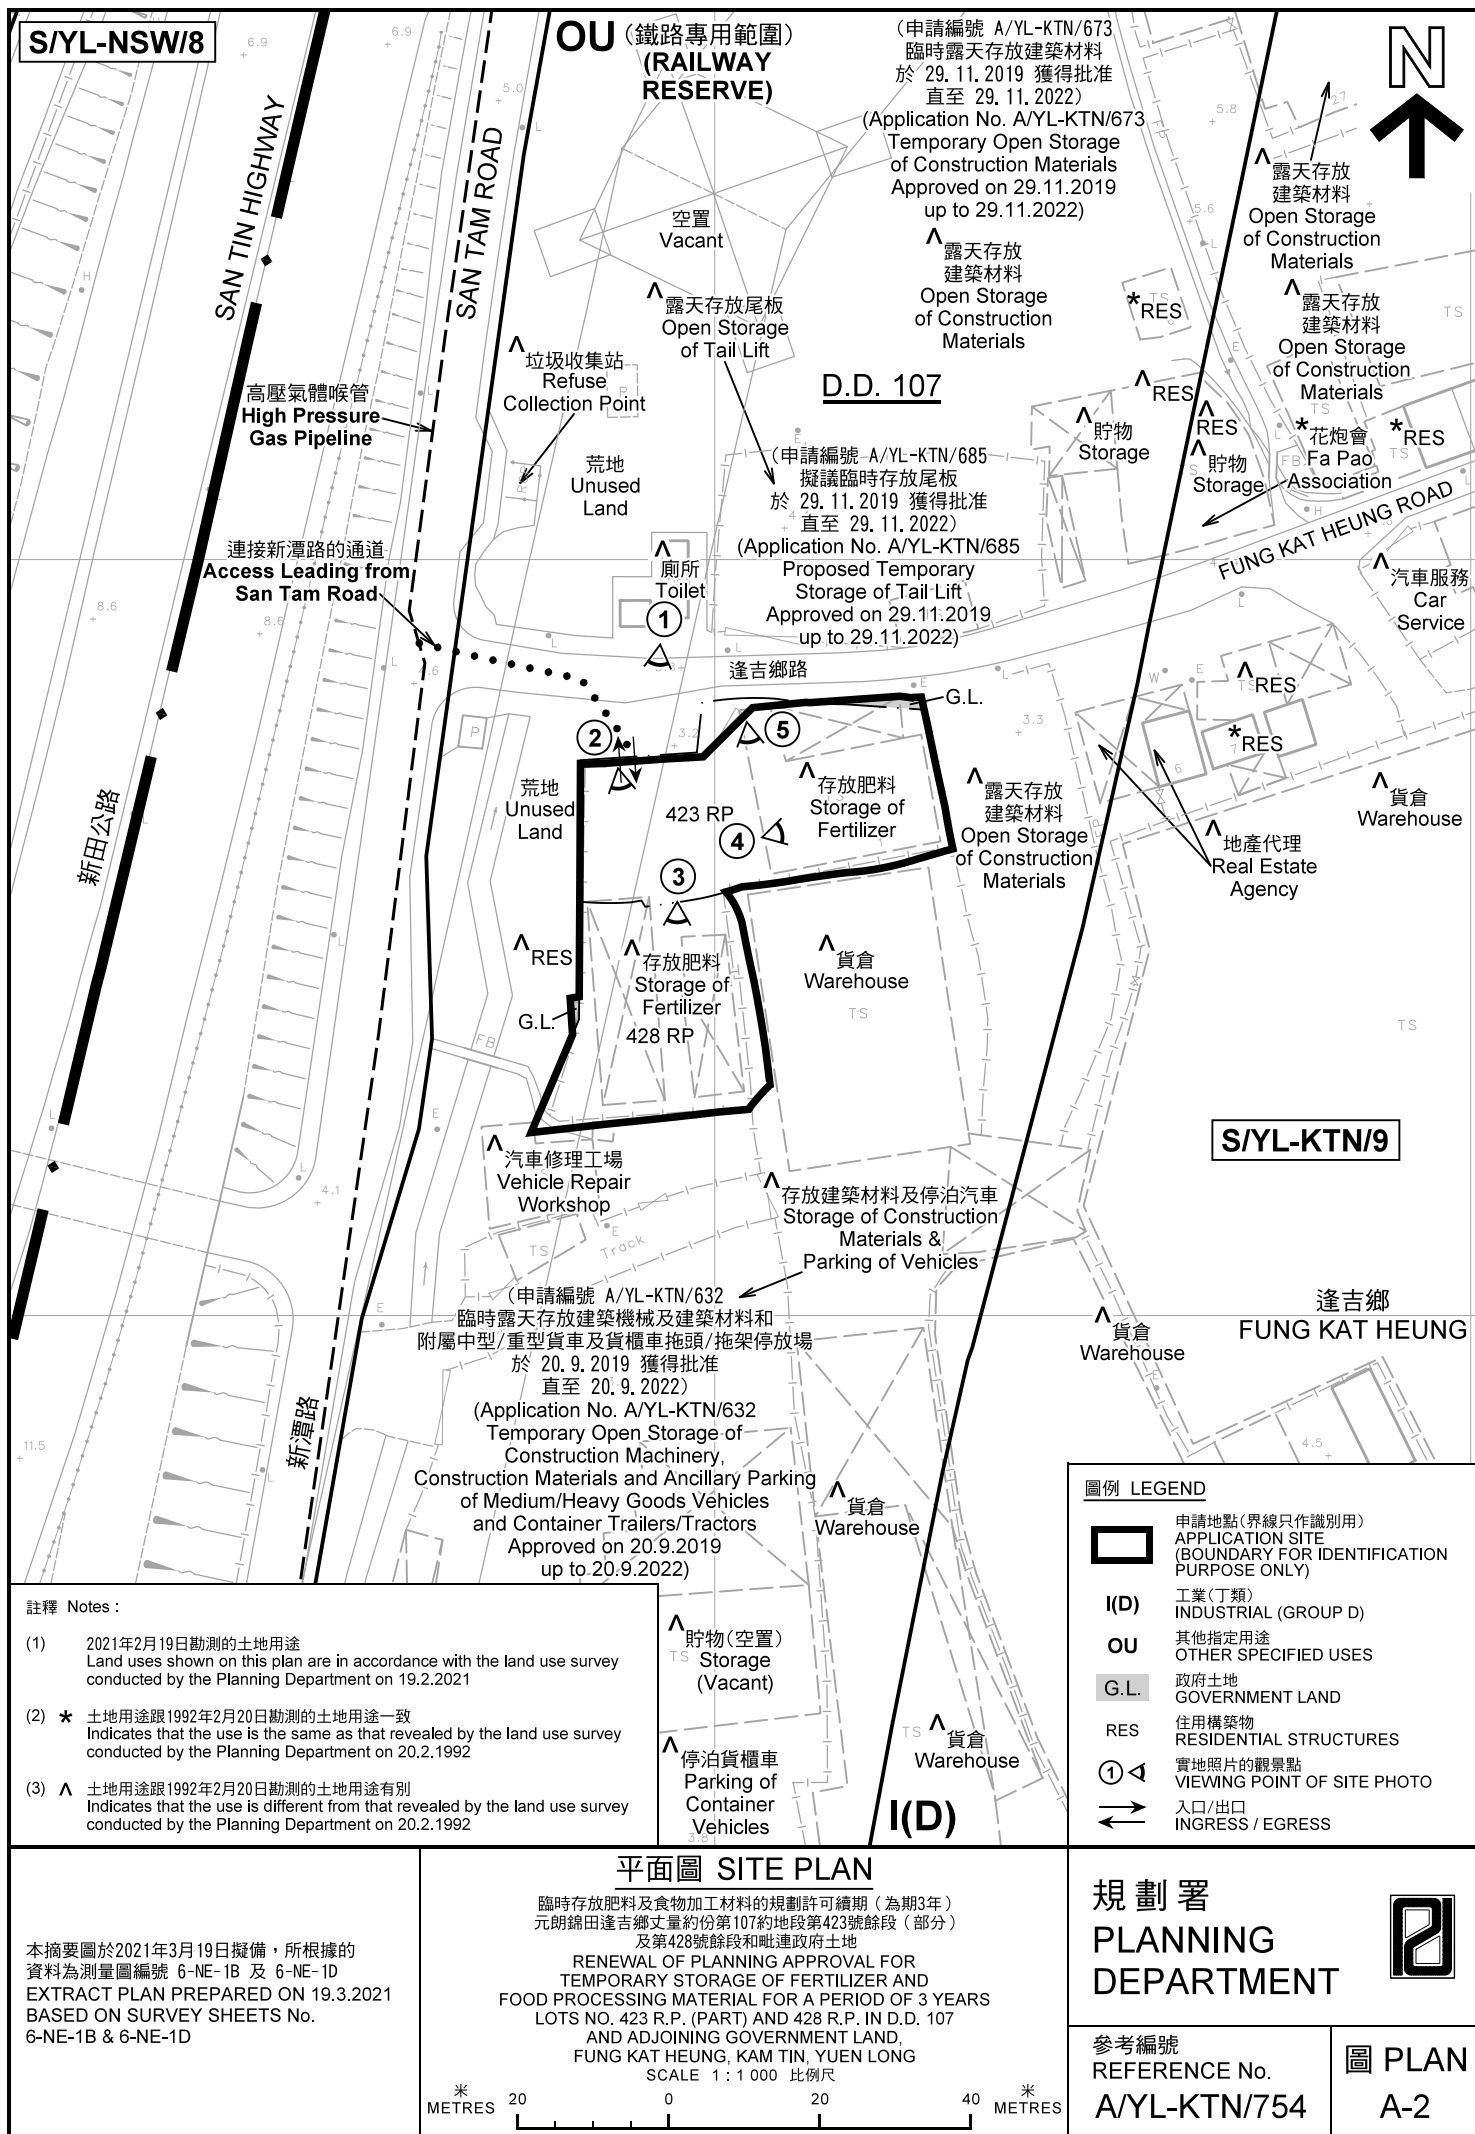



圖例 LEGEND



申請地點(界線只作識別用)
APPLICATION SITE
(BOUNDARY FOR IDENTIFICATION
PURPOSE ONLY)

本摘要圖於2021年3月4日擬備，所根據的資料為地政總署於2019年10月18日拍得的航攝照片編號 E072583C
EXTRACT PLAN PREPARED ON 4.3.2021
BASED ON AERIAL PHOTO No.
18.10.2019 TAKEN ON E072583C
BY LANDS DEPARTMENT

航攝照片 AERIAL PHOTO

臨時存放肥料及食物加工材料的規劃許可續期(為期3年)
元朗錦田逢吉鄉丈量約份第107約地段第423號餘段(部分)
及第428號餘段和毗連政府土地
RENEWAL OF PLANNING APPROVAL FOR
TEMPORARY STORAGE OF FERTILIZER AND
FOOD PROCESSING MATERIAL FOR A PERIOD OF 3 YEARS
LOTS NO. 423 R.P. (PART) AND 428 R.P. IN D.D. 107
AND ADJOINING GOVERNMENT LAND,
FUNG KAT HEUNG, KAM TIN, YUEN LONG

規劃署
PLANNING
DEPARTMENT



參考編號
REFERENCE No.
A/YL-KTN/754

圖 PLAN
A-3

1



2



3



4



5



實地照片 SITE PHOTOS

臨時存放肥料及食物加工材料的規劃許可續期（為期3年）
元朗錦田逢吉鄉丈量約份第107約地段第423號餘段（部分）
及第428號餘段和毗連政府土地

RENEWAL OF PLANNING APPROVAL FOR
TEMPORARY STORAGE OF FERTILIZER AND
FOOD PROCESSING MATERIAL FOR A PERIOD OF 3 YEARS
LOTS NO. 423 R.P. (PART) AND 428 R.P. IN D.D. 107
AND ADJOINING GOVERNMENT LAND,
FUNG KAT HEUNG, KAM TIN, YUEN LONG

本圖於2021年3月4日擬備，所根據的
資料為攝於2021年3月1日的實地照片
PLAN PREPARED ON 4.3.2021
BASED ON SITE PHOTOS
TAKEN ON 1.3.2021

規劃署
PLANNING
DEPARTMENT



參考編號
REFERENCE No.
A/YL-KTN/754

圖 PLAN
A-4