



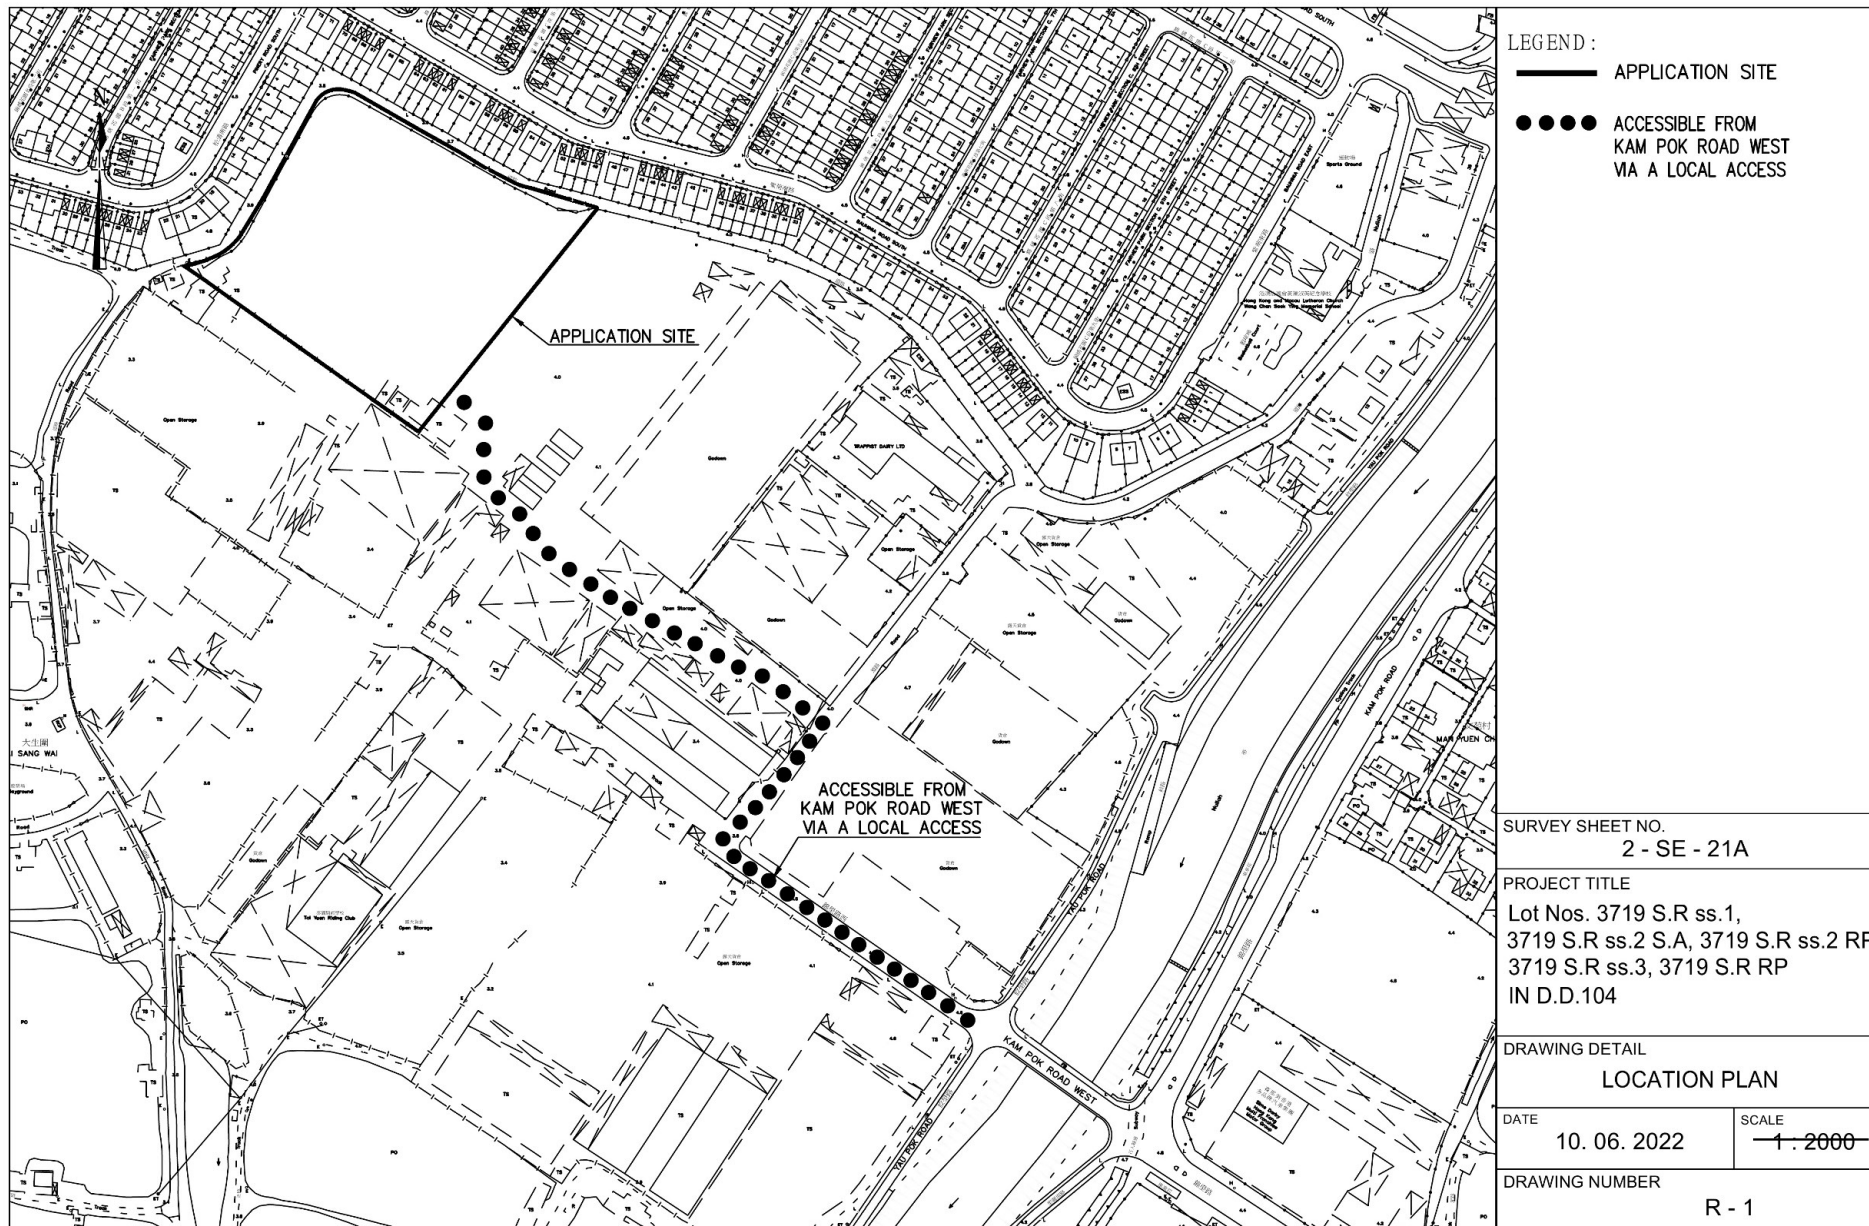

(摘錄自申請人於 27. 6. 2022 呈交的申請書)
(Extract from Applicant's
Submission of 27.6.2022)

參考編號
REFERENCE No.
A/YL-NSW/302


繪圖
DRAWING
A - 1

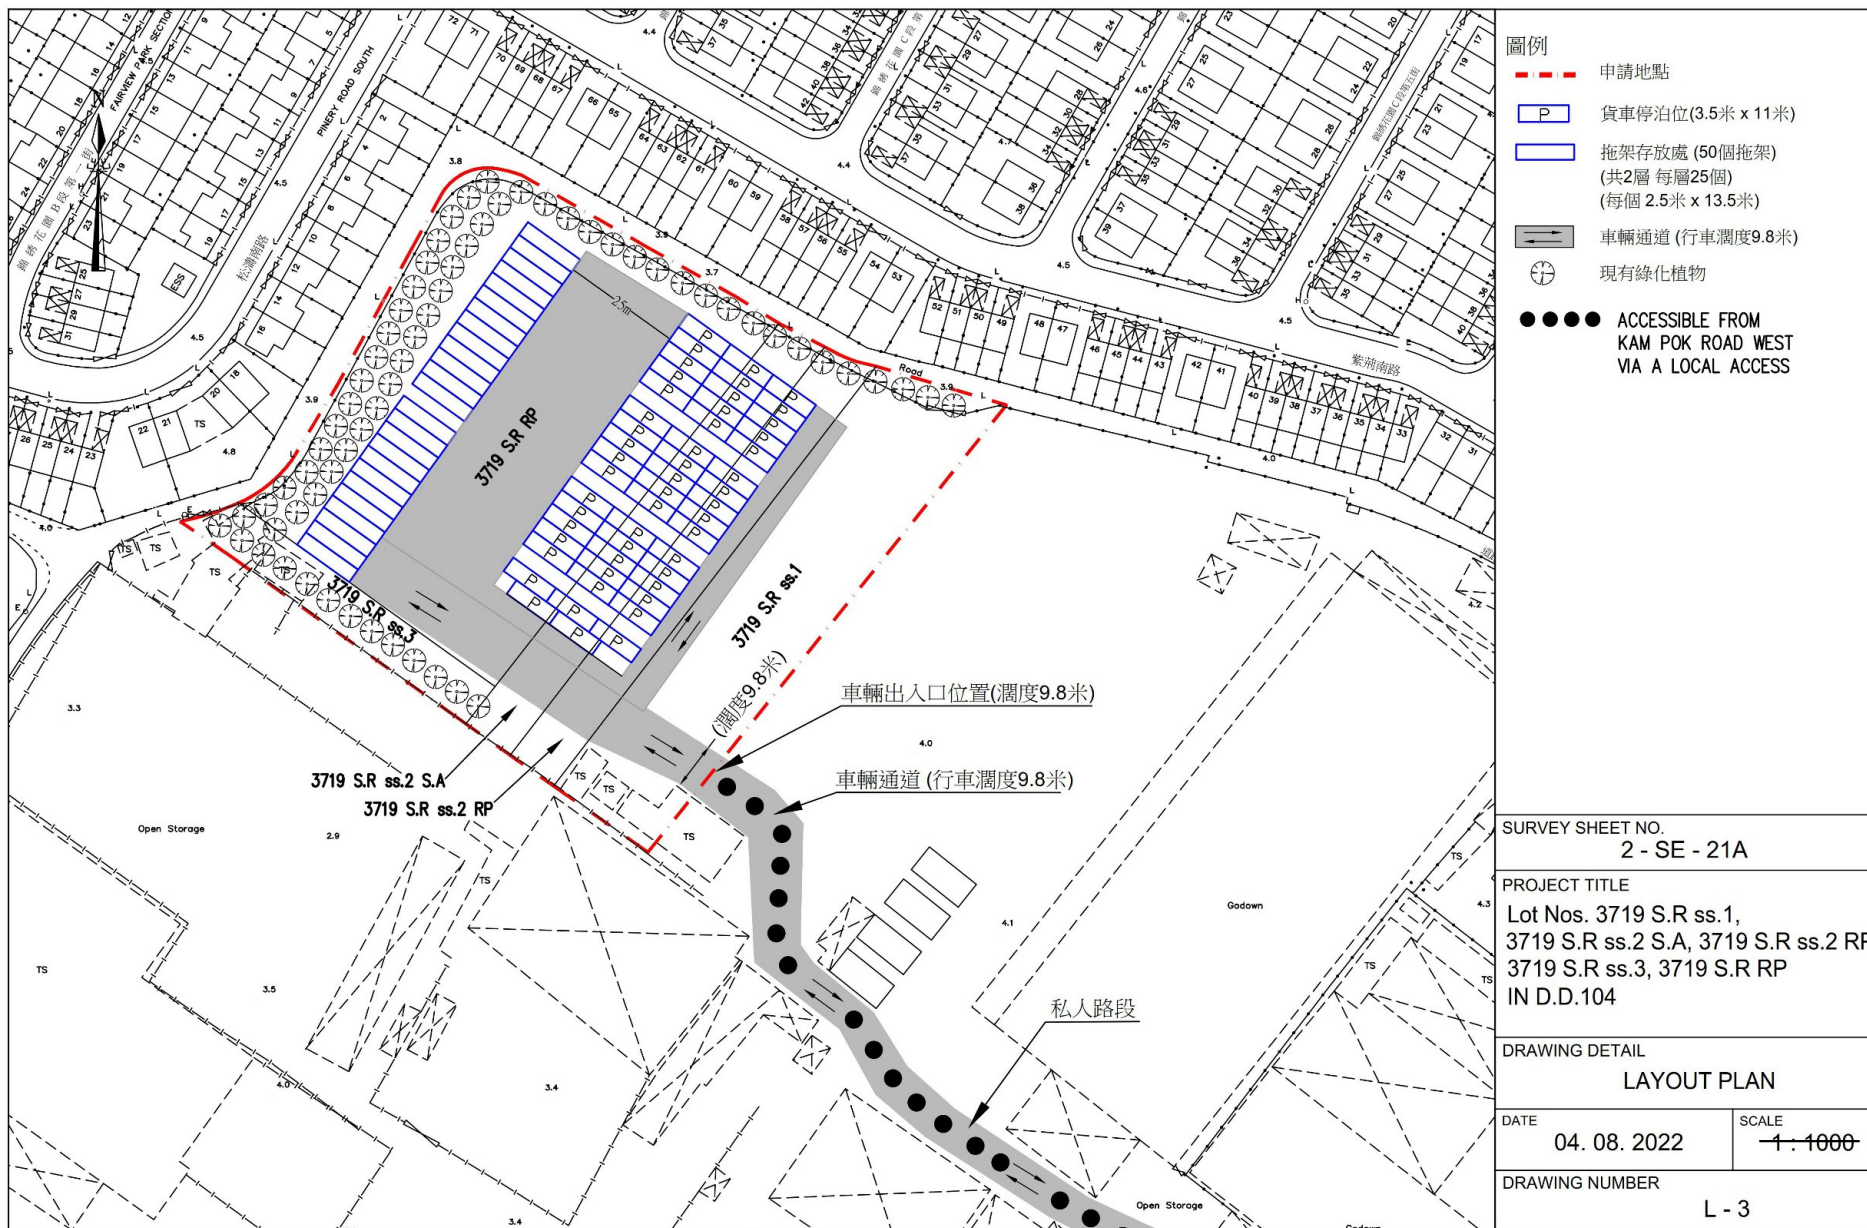

(摘錄自申請人於19. 8. 2022呈交的進一步資料)
(Extract from Applicant's Further
Information Submitted on 19.8.2022)

參考編號
REFERENCE No.
A/YL-NSW/302

繪圖
DRAWING
A - 2

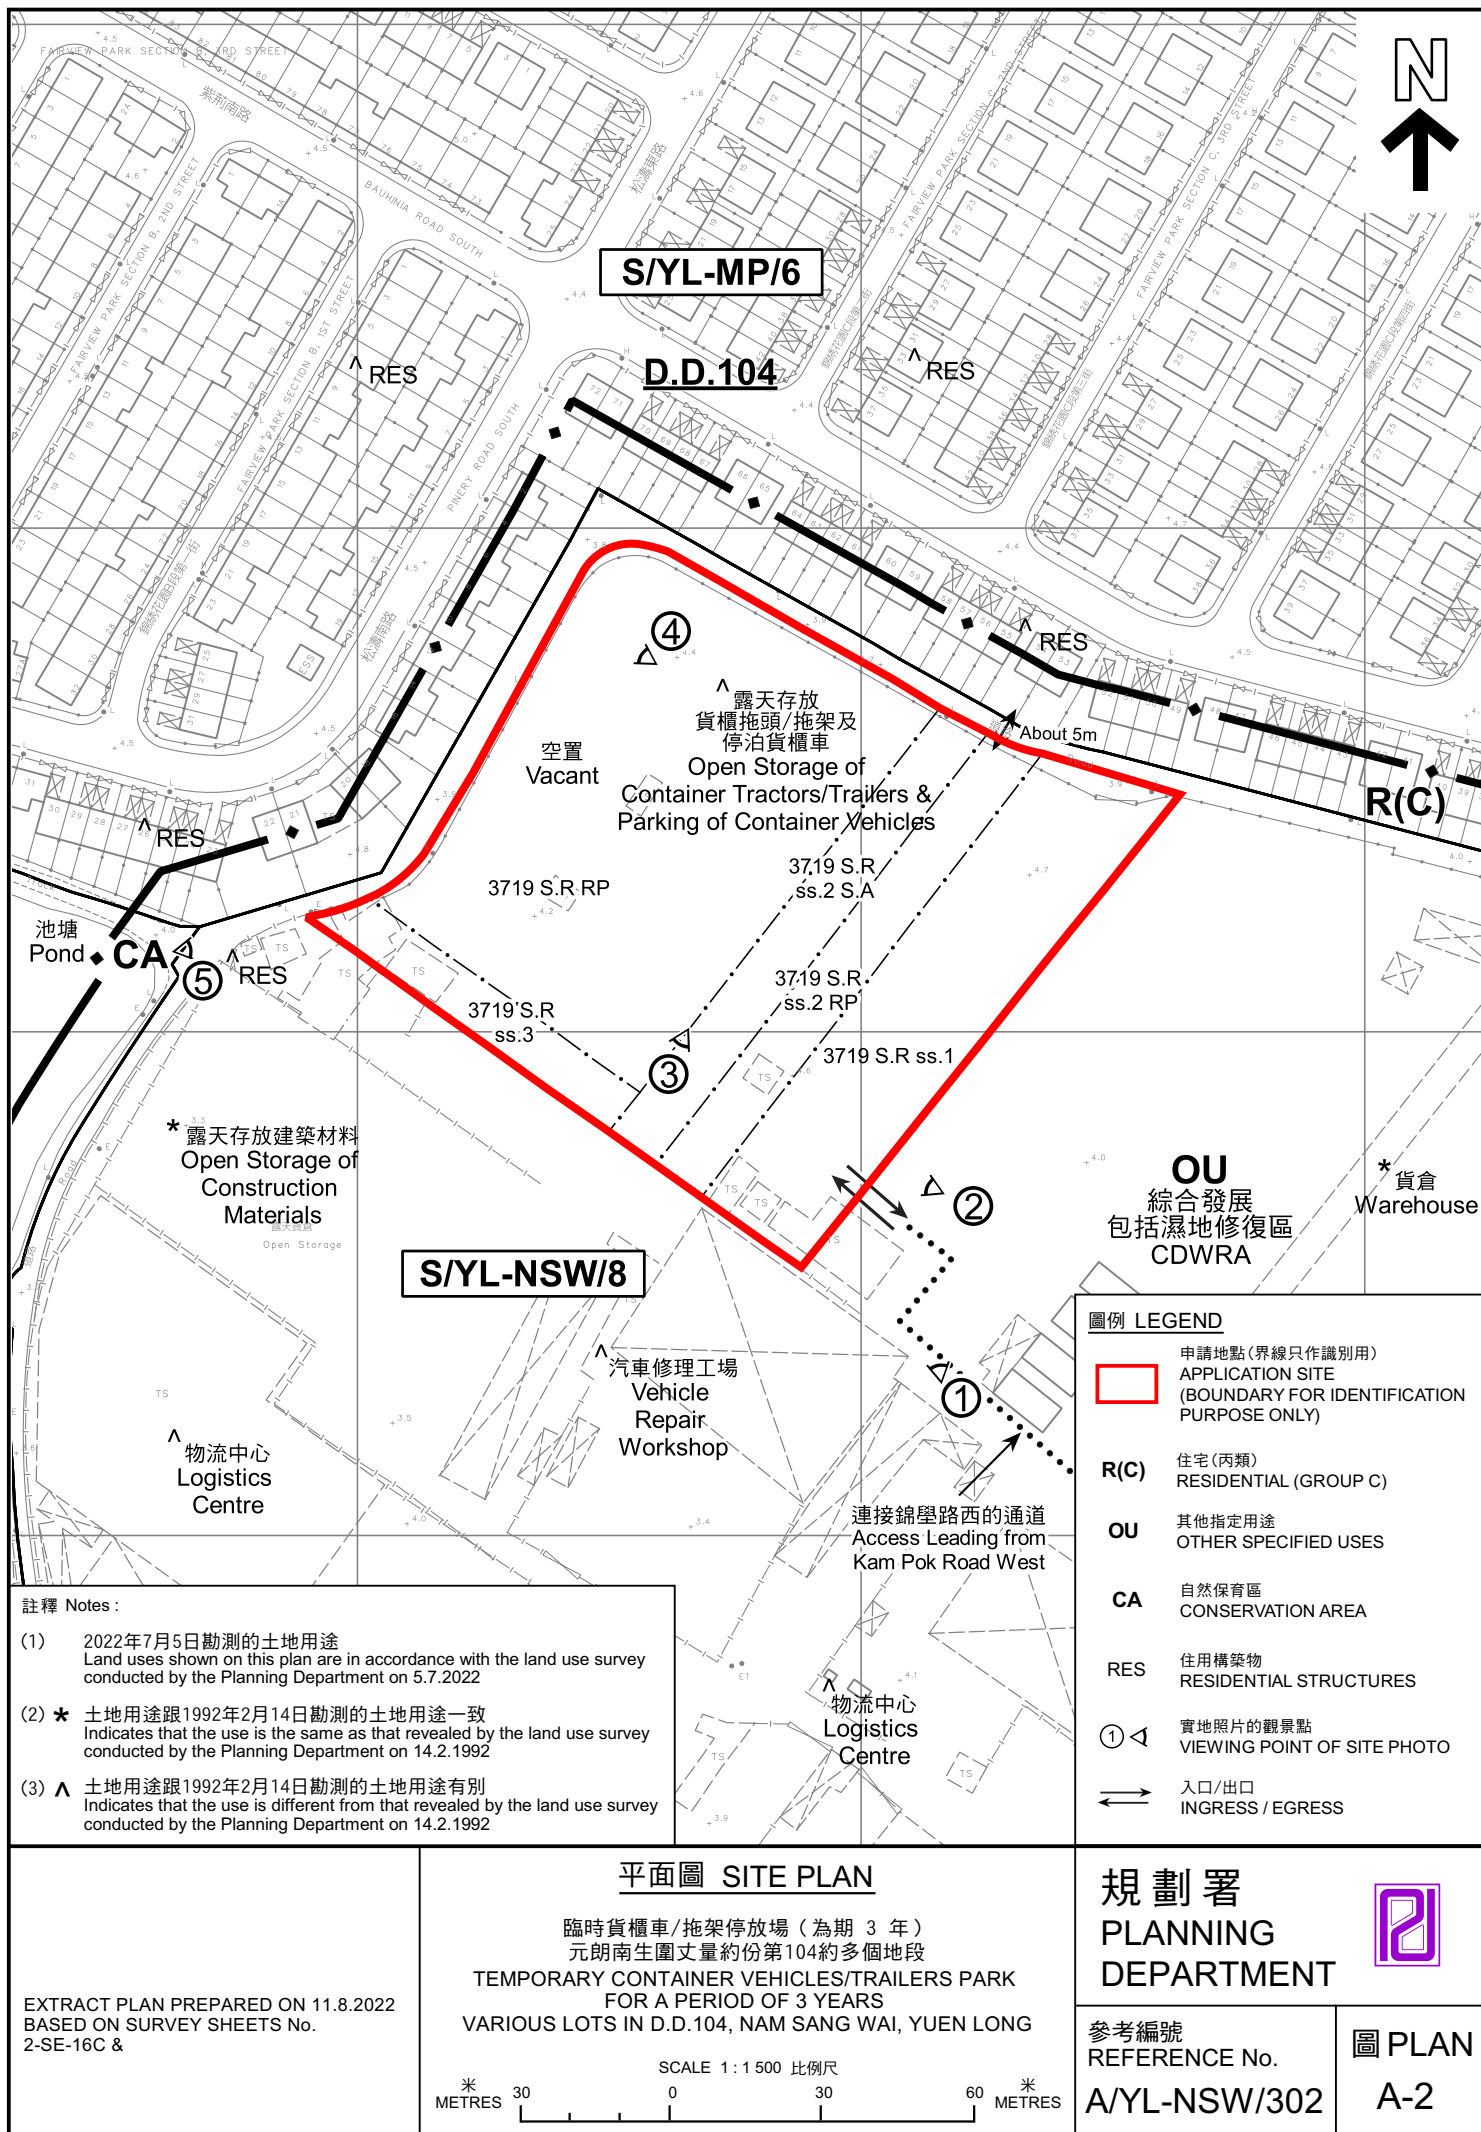



錦綉花園
FAIRVIEW PARK

連接錦堡路西的通道
Access Leading from
Kam Pok Road West

大生圍
TAI SANG WAI

錦堡路西
KAM POK ROAD WEST

圖例 LEGEND



申請地點 (界線只作識別用)
APPLICATION SITE (BOUNDARY FOR
IDENTIFICATION PURPOSE ONLY)

航攝照片 AERIAL PHOTO

臨時貨櫃車/拖架停放場 (為期 3 年)
元朗南生圍丈量約份第104約多個地段
TEMPORARY CONTAINER VEHICLES/TRAILERS PARK
FOR A PERIOD OF 3 YEARS
VARIOUS LOTS IN D.D.104, NAM SANG WAI, YUEN LONG

規劃署
PLANNING
DEPARTMENT




參考編號
REFERENCE No.
A/YL-NSW/302

圖 PLAN
A-3

本摘要圖於2022年7月18日擬備，
所根據的資料為地政總署於2021年12月29日
拍得的航攝照片編號 E144678C
EXTRACT PLAN PREPARED ON 18.7.2022
BASED ON AERIAL PHOTO No.
E144678C TAKEN ON 29.12.2021
BY LANDS DEPARTMENT

1

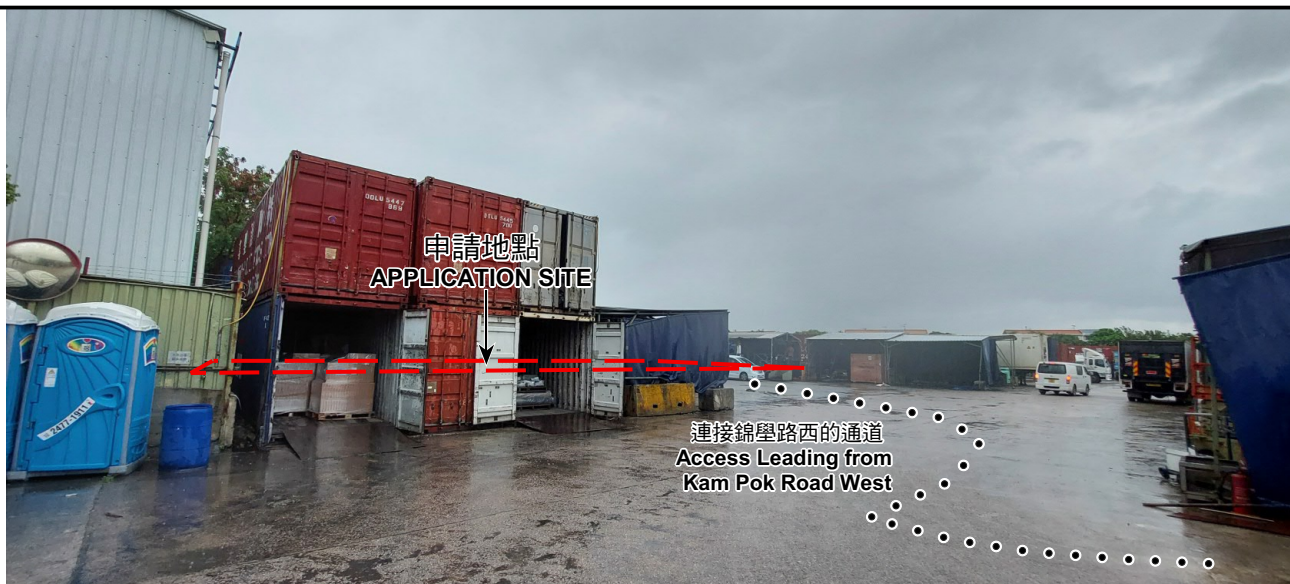

2



3



申請地點界線只作識別用 APPLICATION SITE BOUNDARY FOR IDENTIFICATION PURPOSE ONLY

實地照片 SITE PHOTOS

臨時貨櫃車/拖架停放場（為期 3 年）
元朗南生圍丈量約份第104約多個地段
TEMPORARY CONTAINER VEHICLES/TRAILERS PARK
FOR A PERIOD OF 3 YEARS
VARIOUS LOTS IN D.D.104, NAM SANG WAI, YUEN LONG

本圖於2022年8月8日擬備，所根據的資料為攝於2022年7月5日的實地照片
PLAN PREPARED ON 8.8.2022
BASED ON SITE PHOTOS
TAKEN ON 5.7.2022

規 劃 署
PLANNING
DEPARTMENT




參考編號
REFERENCE No.
A/YL-NSW/302

圖 PLAN
A-4a

4



5

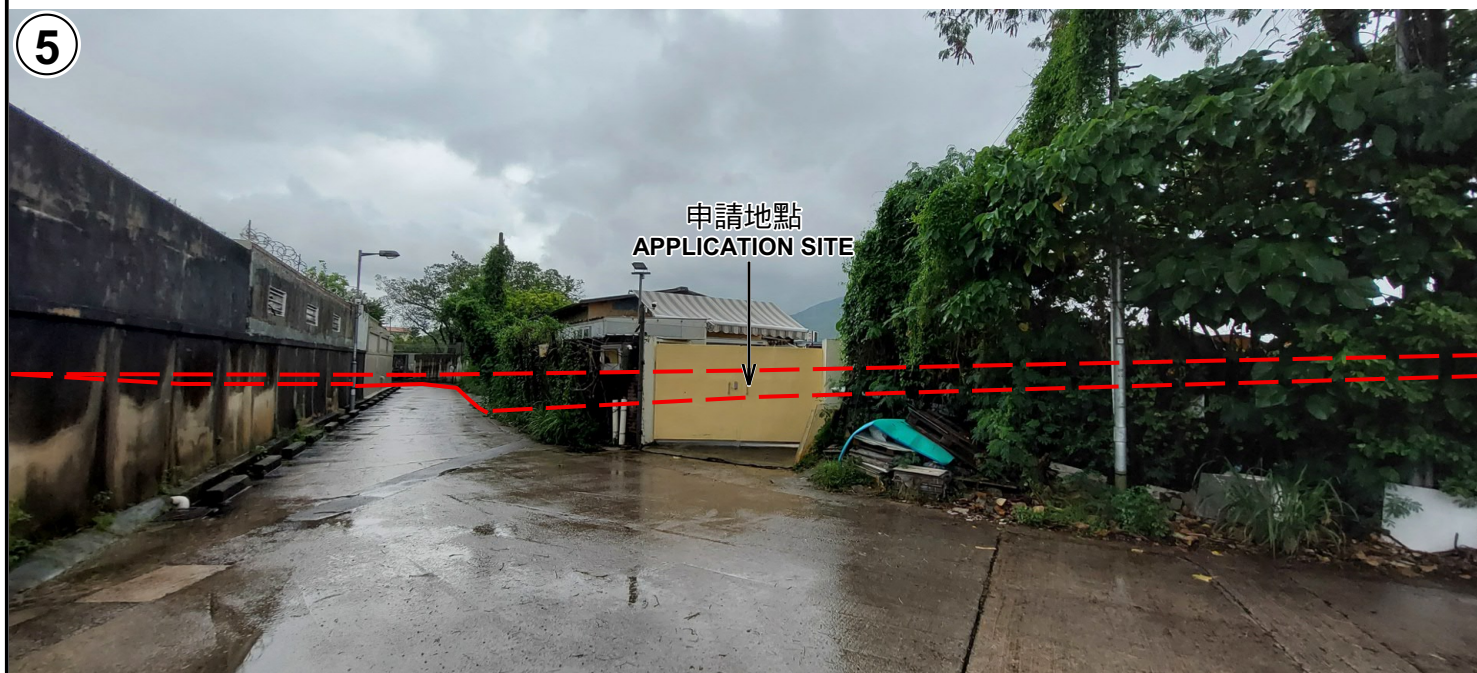

申請地點界線只作識別用 APPLICATION SITE BOUNDARY FOR IDENTIFICATION PURPOSE ONLY

實地照片 SITE PHOTOS

臨時貨櫃車/拖架停放場（為期 3 年）
元朗南生圍丈量約份第104約多個地段
TEMPORARY CONTAINER VEHICLES/TRAILERS PARK
FOR A PERIOD OF 3 YEARS
VARIOUS LOTS IN D.D.104, NAM SANG WAI, YUEN LONG

規 劃 署
PLANNING
DEPARTMENT



參考編號
REFERENCE No.
A/YL-NSW/302

圖 PLAN
A-4b

本圖於2022年8月8日擬備，所根據的資料為攝於2022年7月5日的實地照片
PLAN PREPARED ON 8.8.2022
BASED ON SITE PHOTOS
TAKEN ON 5.7.2022