



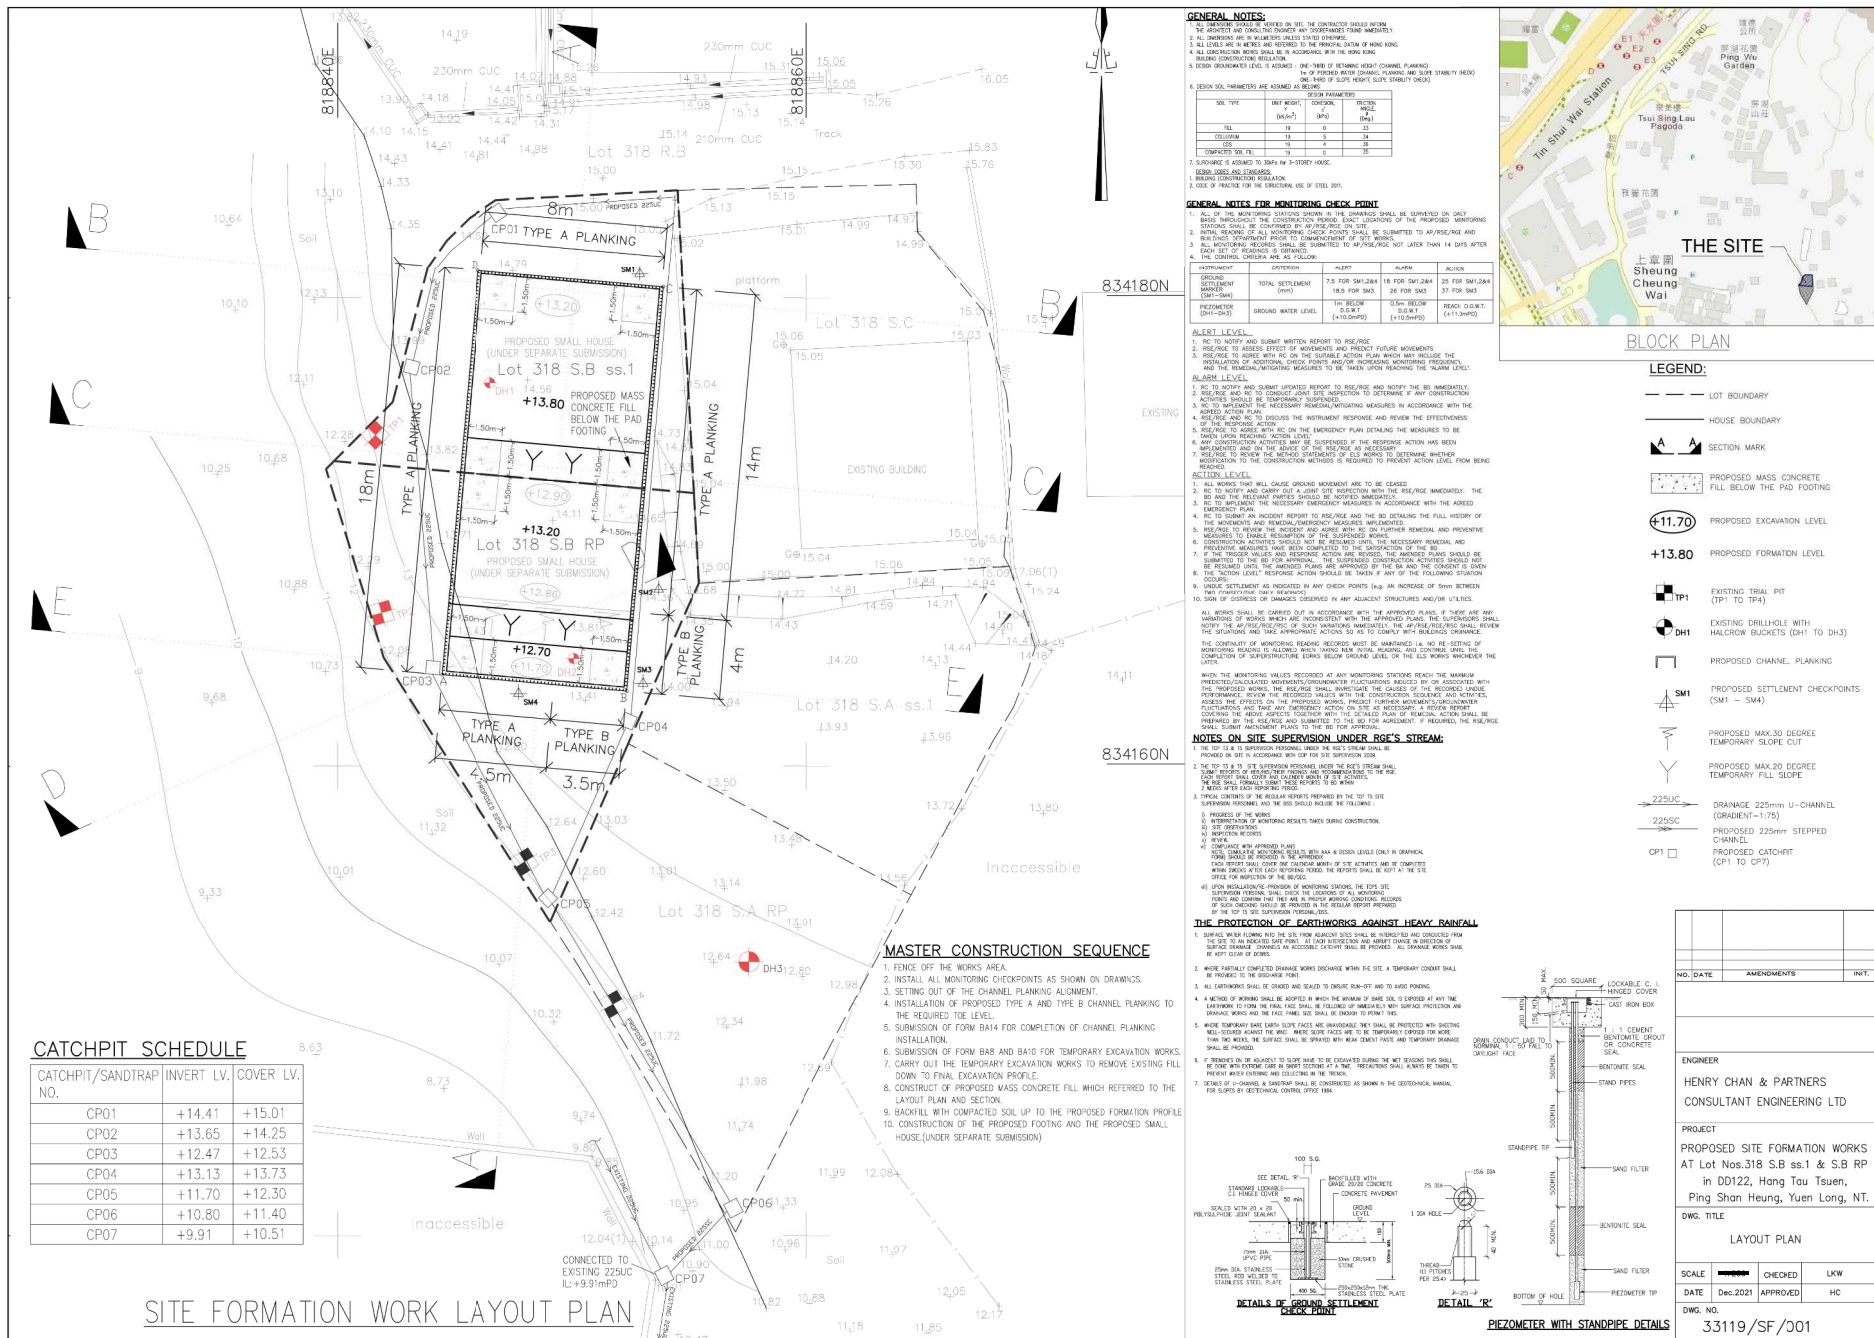

(摘錄自申請人於 21.2.2022 提交的申請書)
(Extract from Applicant's
Submission of 21.2.2022)

參考編號
REFERENCE No.
A/YL-PS/656

繪圖 DRAWING
A-1

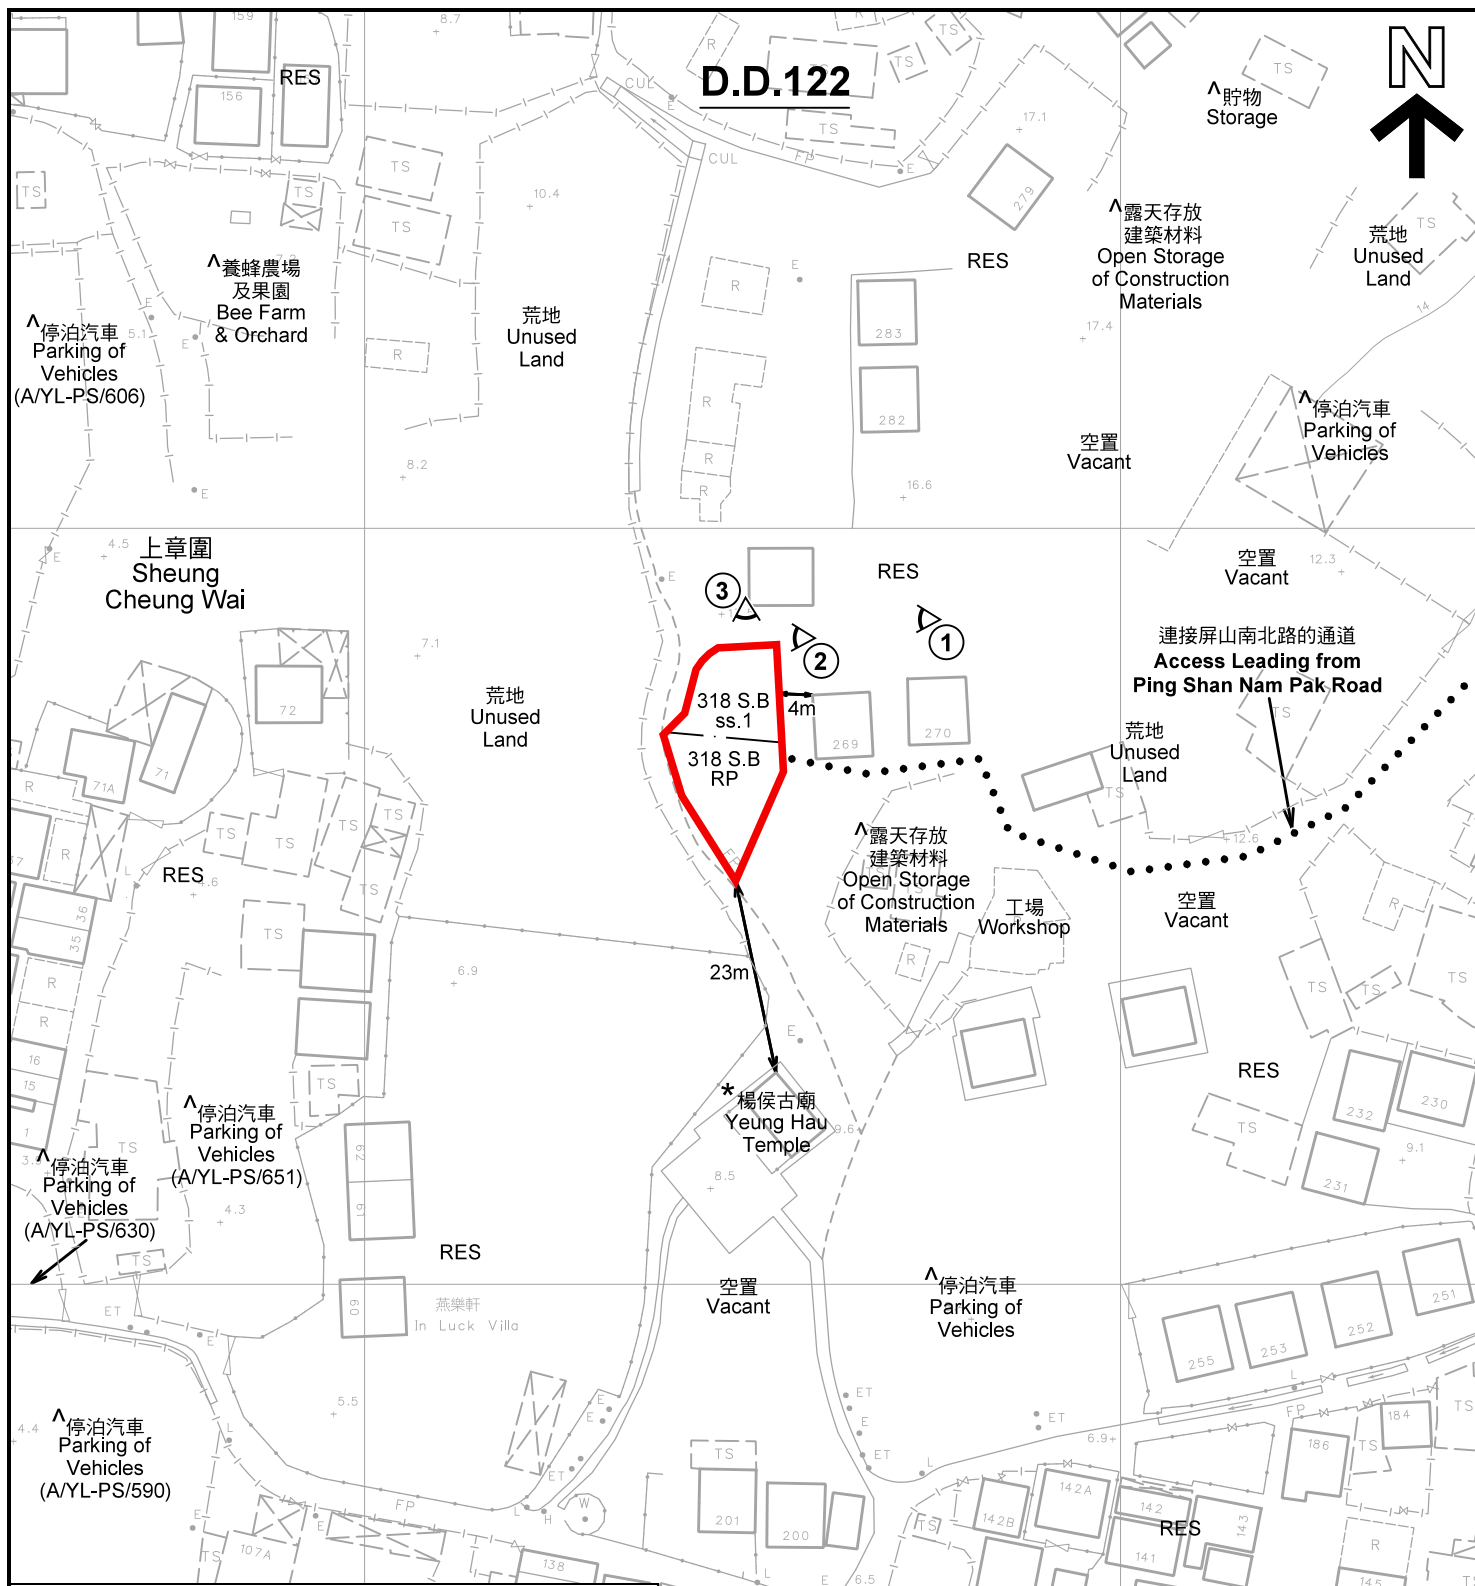

註釋 Notes :

- (1) 2022年5月3日勘測的土地用途
Land uses shown on this plan are in accordance with the land use survey conducted by the Planning Department on 3.5.2022
- (2) * 土地用途跟1993年6月勘測的土地用途一致
Indicates that the use is the same as that revealed by the land use survey conducted by the Planning Department in Jun 1993
- (3) ^ 土地用途跟1993年6月勘測的土地用途有別
Indicates that the use is different from that revealed by the land use survey conducted by the Planning Department in Jun 1993

圖例 LEGEND

- 申請地點(界線只作識別用)
APPLICATION SITE (BOUNDARY FOR IDENTIFICATION PURPOSE ONLY)
- V 鄉村式發展
VILLAGE TYPE DEVELOPMENT
- RES 住用構築物
RESIDENTIAL STRUCTURES
- ①< 實地照片的觀景點
VIEWING POINT OF SITE PHOTO

平面圖 SITE PLAN

擬議填土及挖土以作准許的屋宇(新界豁免管制屋宇)用途
新界元朗屏山丈量約份第122約
地段第318號B分段餘段及第318號B分段第1小分段
PROPOSED FILLING AND EXCAVATION OF LAND
FOR PERMITTED HOUSES (NEW TERRITORIES EXEMPTED HOUSES)
LOTS 318 S.B RP AND 318 S.B ss.1 IN D.D.122,
PING SHAN, YUEN LONG, NEW TERRITORIES

本摘要圖於2022年5月5日擬備，所根據的資料為測量圖編號 6-NW-8B 及 6-NW-8D
EXTRACT PLAN PREPARED ON 5.5.2022
BASED ON SURVEY SHEETS No. 6-NW-8B & 6-NW-8D


SCALE 1 : 1 000 比例尺
米 METRES 20 0 20 40 米 METRES

**規劃署
PLANNING
DEPARTMENT**



參考編號
REFERENCE No.
A/YL-PS/656

圖 PLAN
A-2

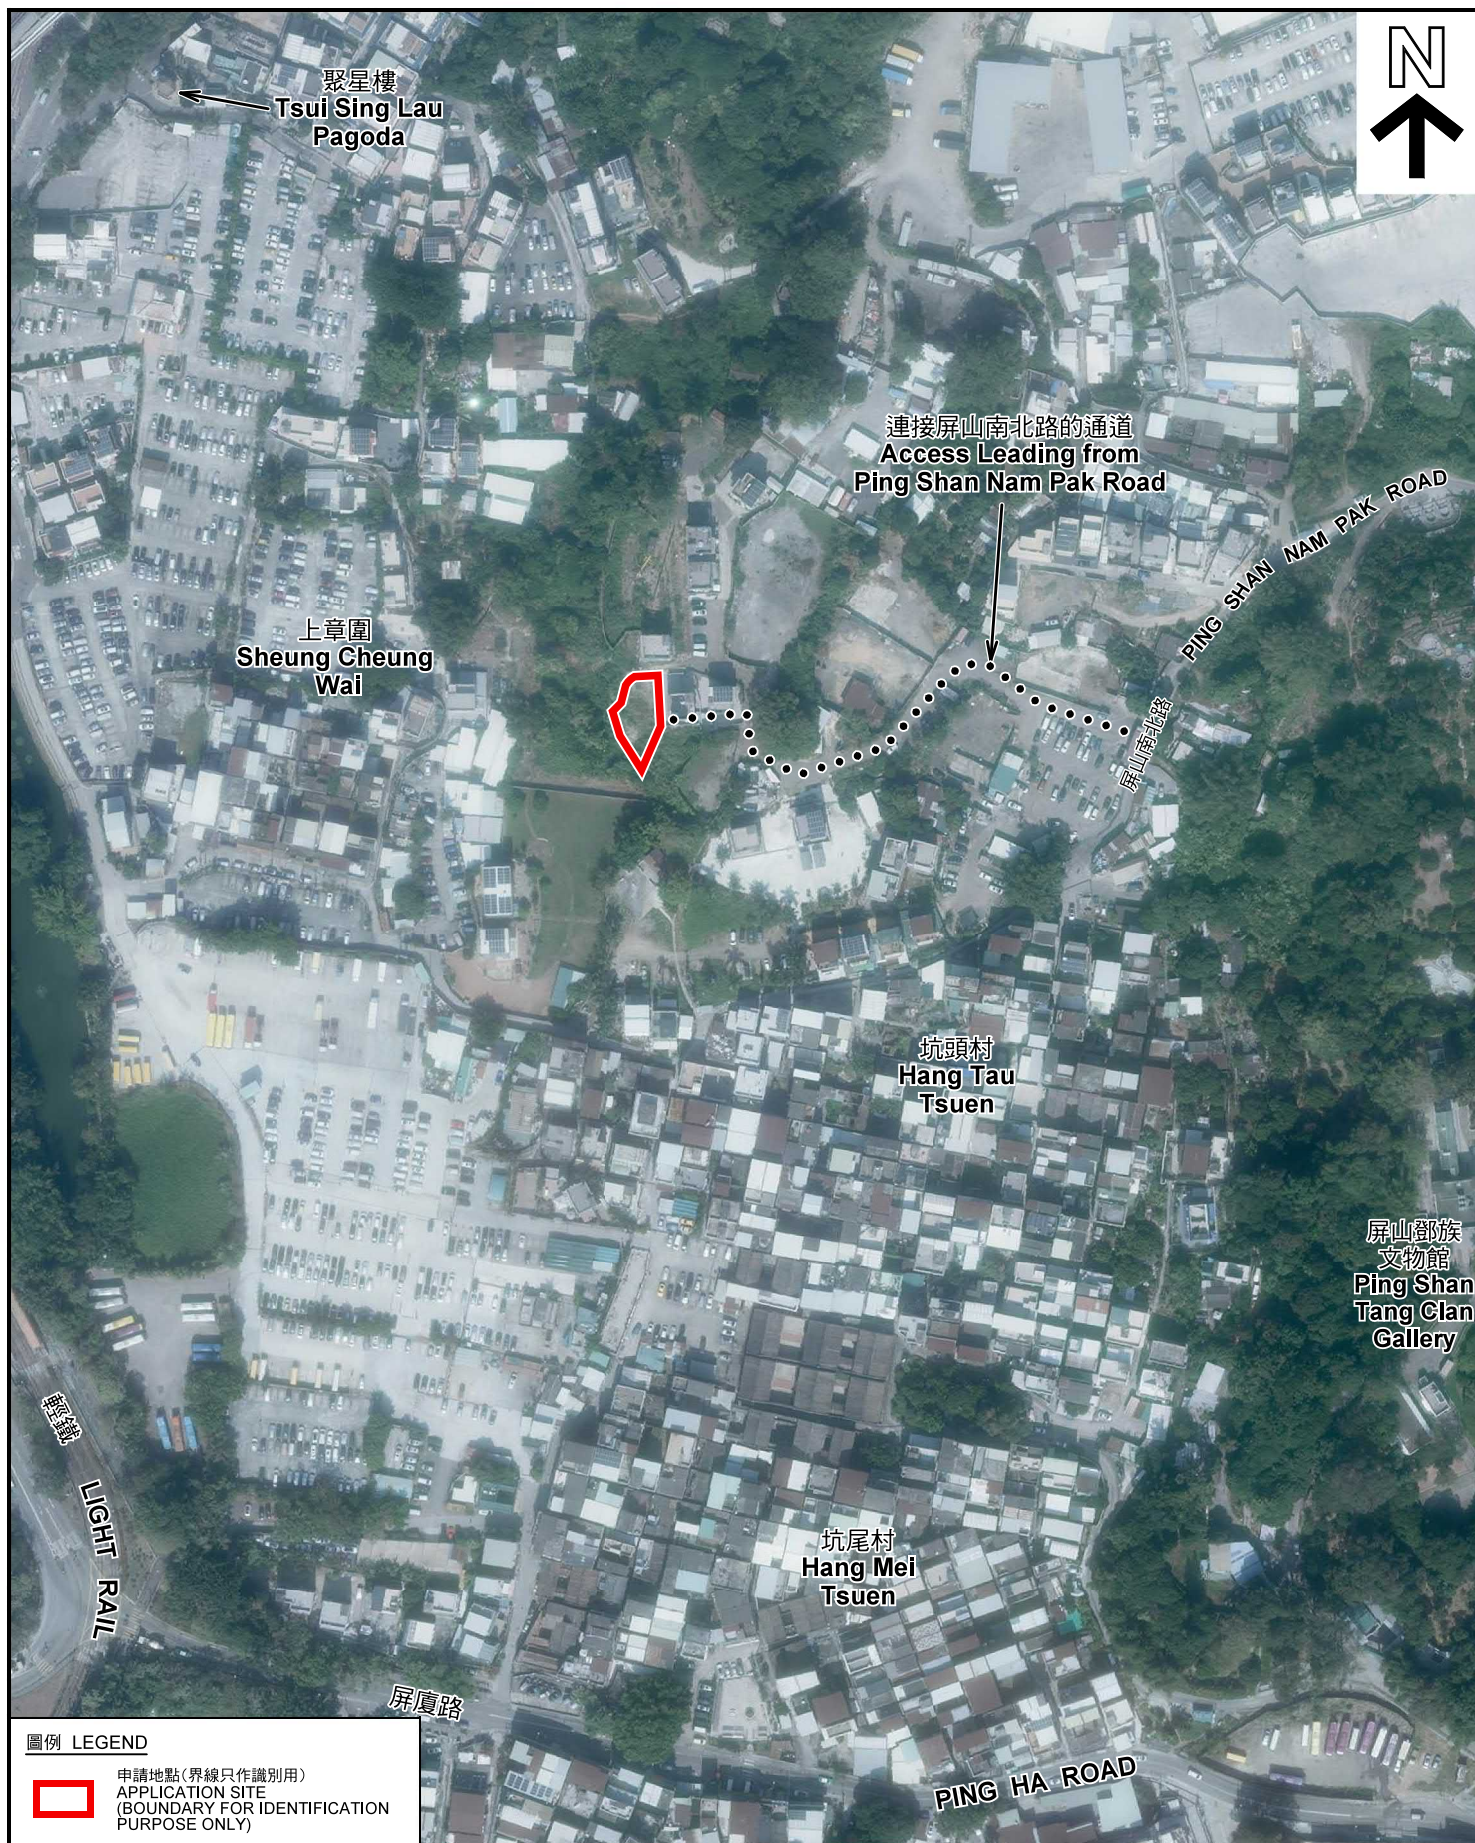

圖例 LEGEND



申請地點(界線只作識別用)
APPLICATION SITE
(BOUNDARY FOR IDENTIFICATION
PURPOSE ONLY)

本摘要圖於2022年5月5日擬備，所根據
的資料為地政總署於2020年11月25日拍得
的航攝照片編號 E105593C
EXTRACT PLAN PREPARED ON 5.5.2022
BASED ON AERIAL PHOTO No.
E105593C TAKEN ON 25.11.2020
BY LANDS DEPARTMENT

航攝照片 AERIAL PHOTO

擬議填土及挖土以作准許的屋宇(新界豁免管制屋宇)用途
新界元朗屏山丈量約份第122約
地段第318號B分段餘段及第318號B分段第1小分段
PROPOSED FILLING AND EXCAVATION OF LAND
FOR PERMITTED HOUSES (NEW TERRITORIES EXEMPTED HOUSES)
LOTS 318 S.B RP AND 318 S.B ss.1 IN D.D.122,
PING SHAN, YUEN LONG, NEW TERRITORIES

規劃署
PLANNING
DEPARTMENT



參考編號
REFERENCE No.
A/YL-PS/656

圖 PLAN
A-3



申請地點界線只作識別用 APPLICATION SITE BOUNDARY FOR IDENTIFICATION PURPOSE ONLY

實地照片 SITE PHOTOS

擬議填土及挖土以作准許的屋宇(新界豁免管制屋宇)用途
 新界元朗屏山丈量約份第122約
 地段第318號B分段餘段及第318號B分段第1小分段
 PROPOSED FILLING AND EXCAVATION OF LAND
 FOR PERMITTED HOUSES (NEW TERRITORIES EXEMPTED HOUSES)
 LOTS 318 S.B RP AND 318 S.B ss.1 IN D.D.122,
 PING SHAN, YUEN LONG, NEW TERRITORIES

規劃署
 PLANNING
 DEPARTMENT



參考編號
 REFERENCE No.
 A/YL-PS/656

圖 PLAN
 A-4

本圖於2022年5月4日擬備，所根據的資料為攝於2022年5月3日的實地照片
 PLAN PREPARED ON 4.5.2022
 BASED ON SITE PHOTOS
 TAKEN ON 3.5.2022