



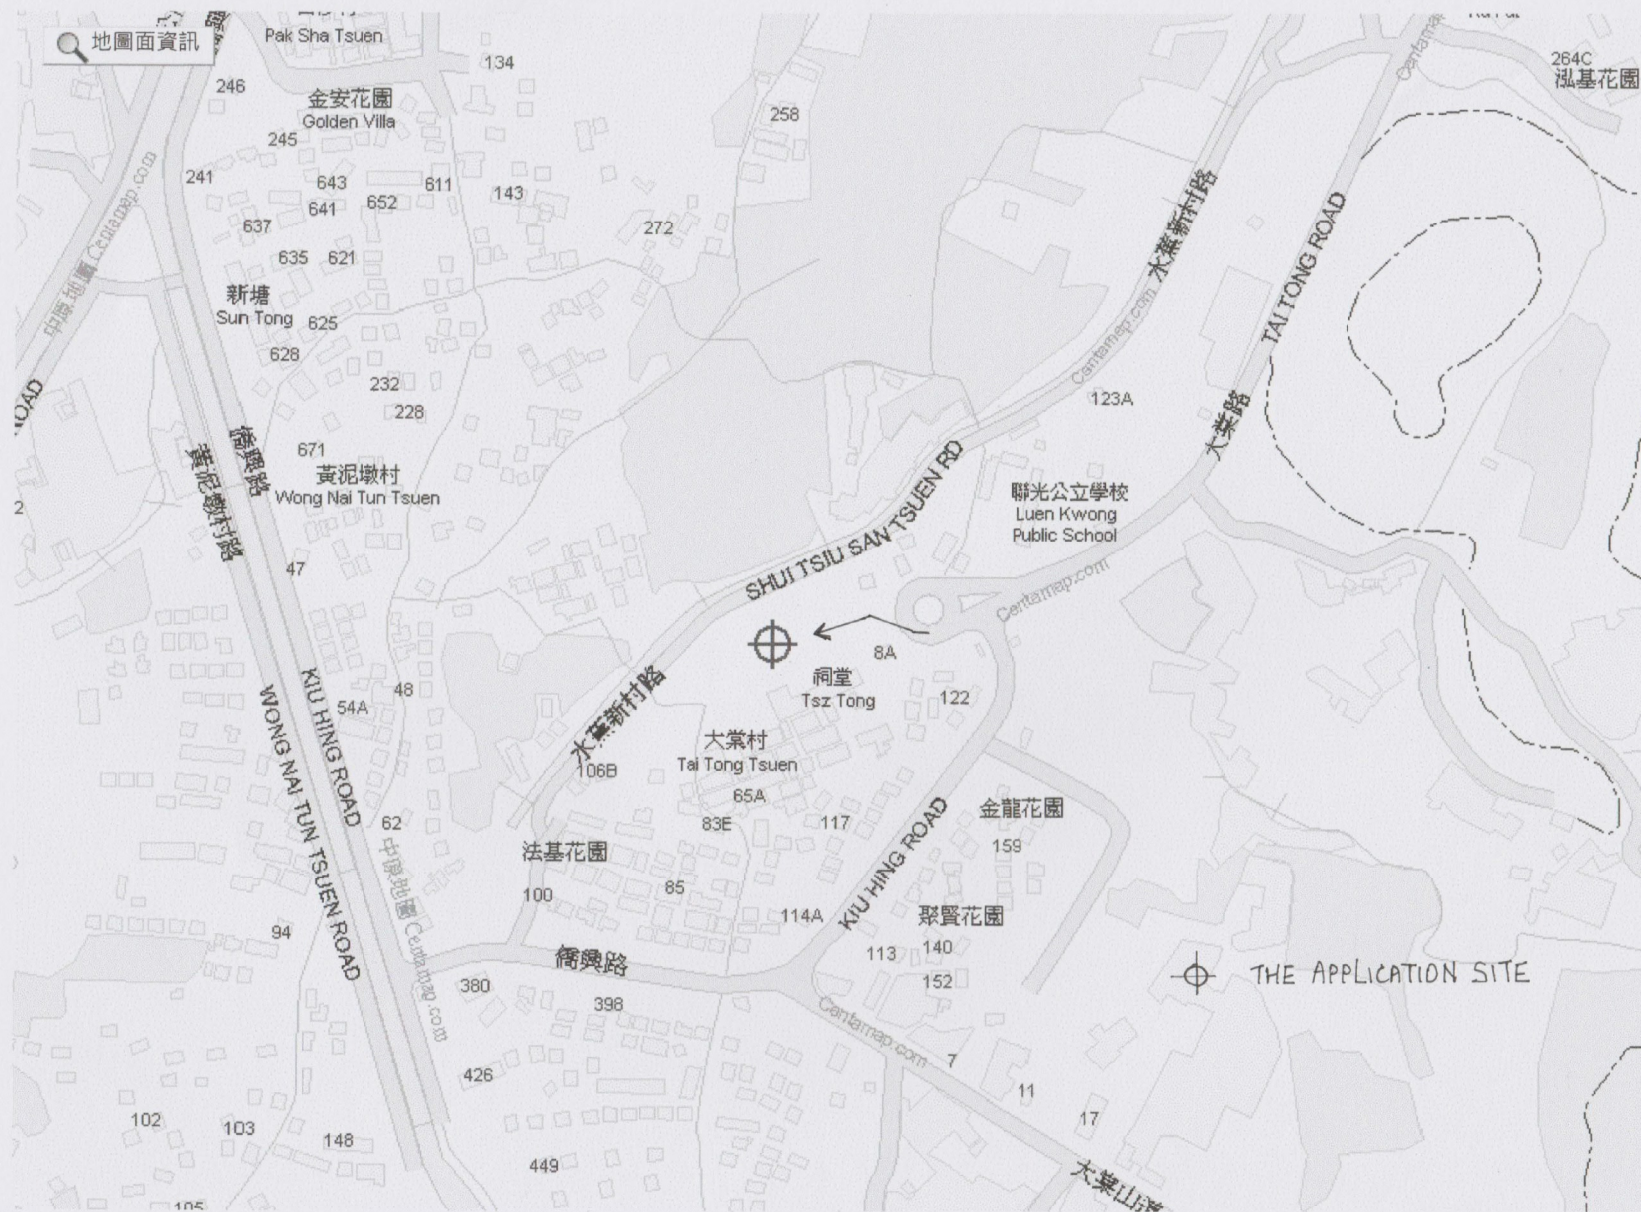

(摘錄自申請人於 18.7.2022 呈交的進一步資料)
(Extract from Applicant's Further
Information Submitted on 18.7.2022)

參考編號
REFERENCE No.
A/YL-TT/524


繪圖 DRAWING
A-1

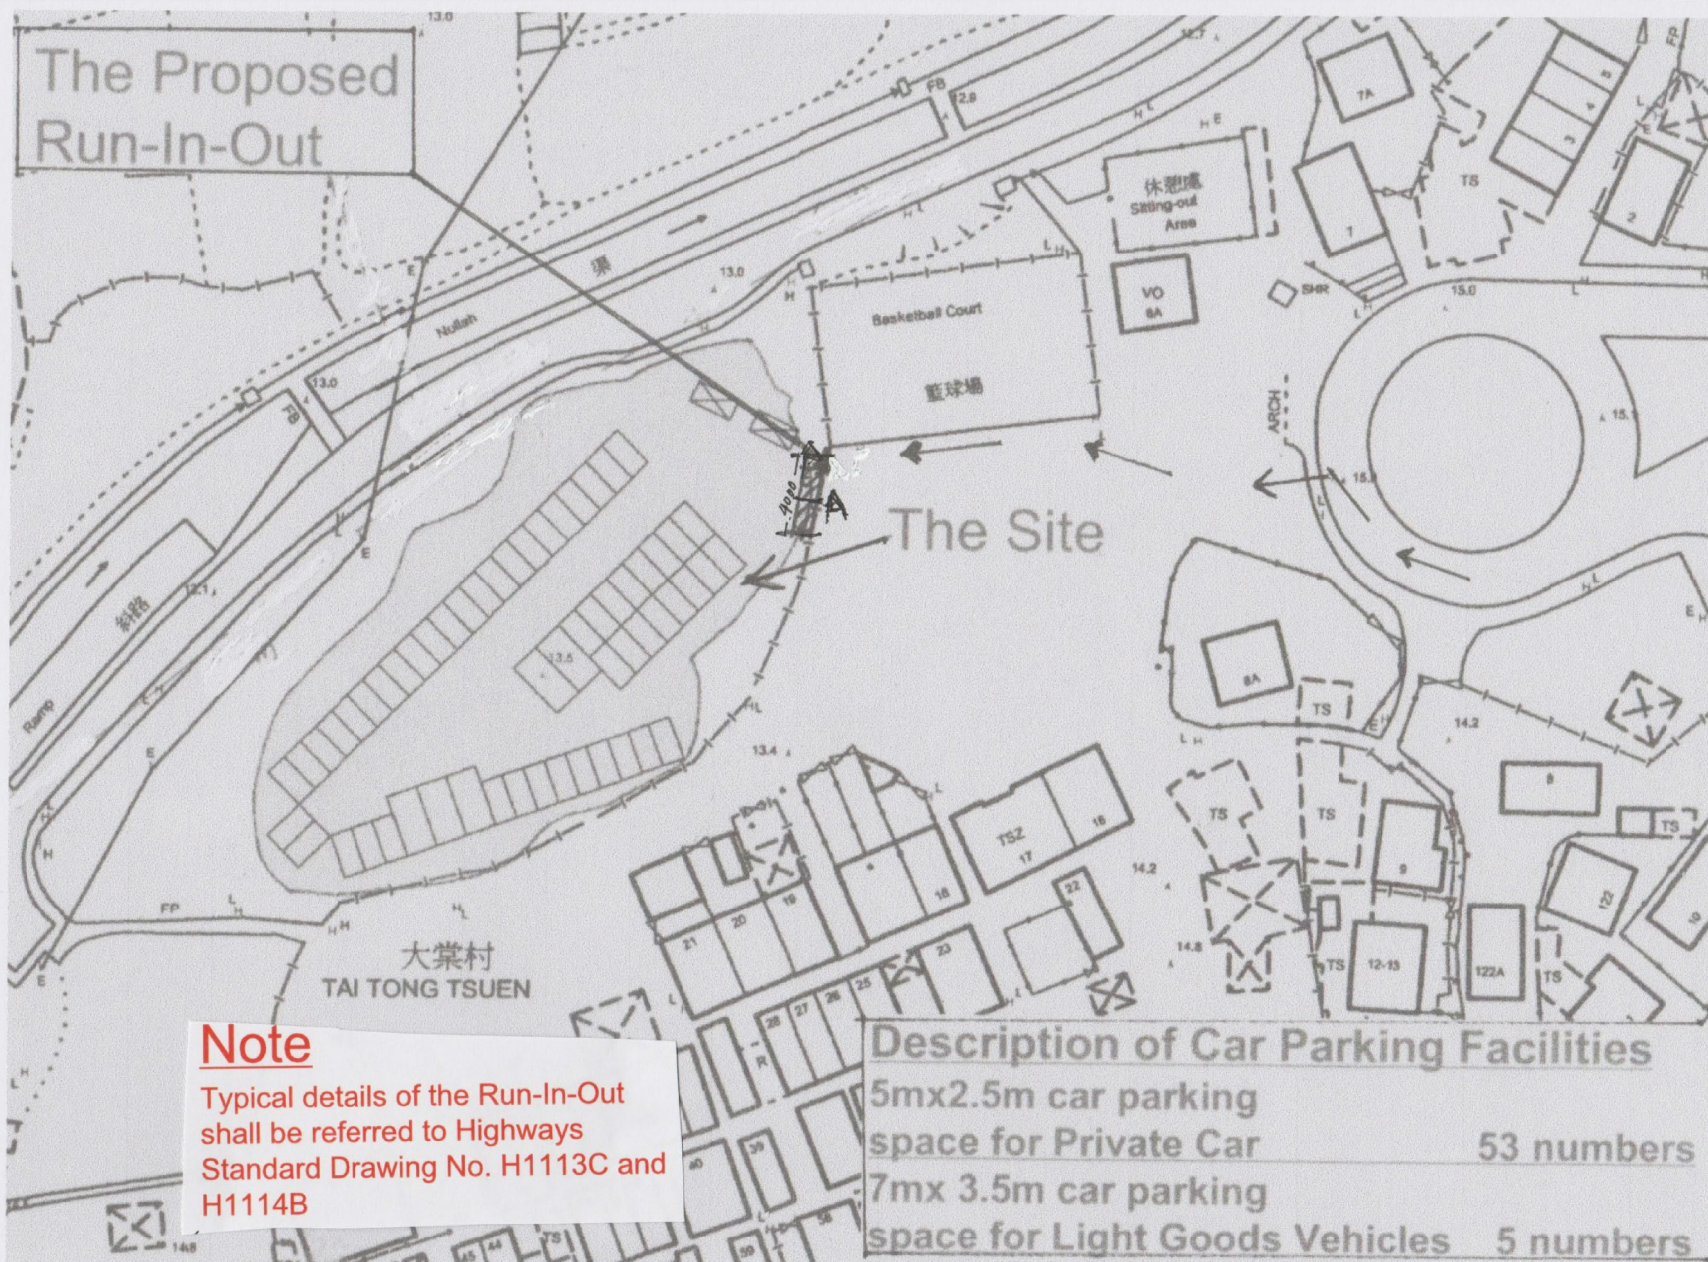

(摘錄自申請人於 18.7.2022 呈交的進一步資料)
(Extract from Applicant's Further
Information Submitted on 18.7.2022)

參考編號
REFERENCE No.
A/YL-TT/524

繪圖 DRAWING
A-2

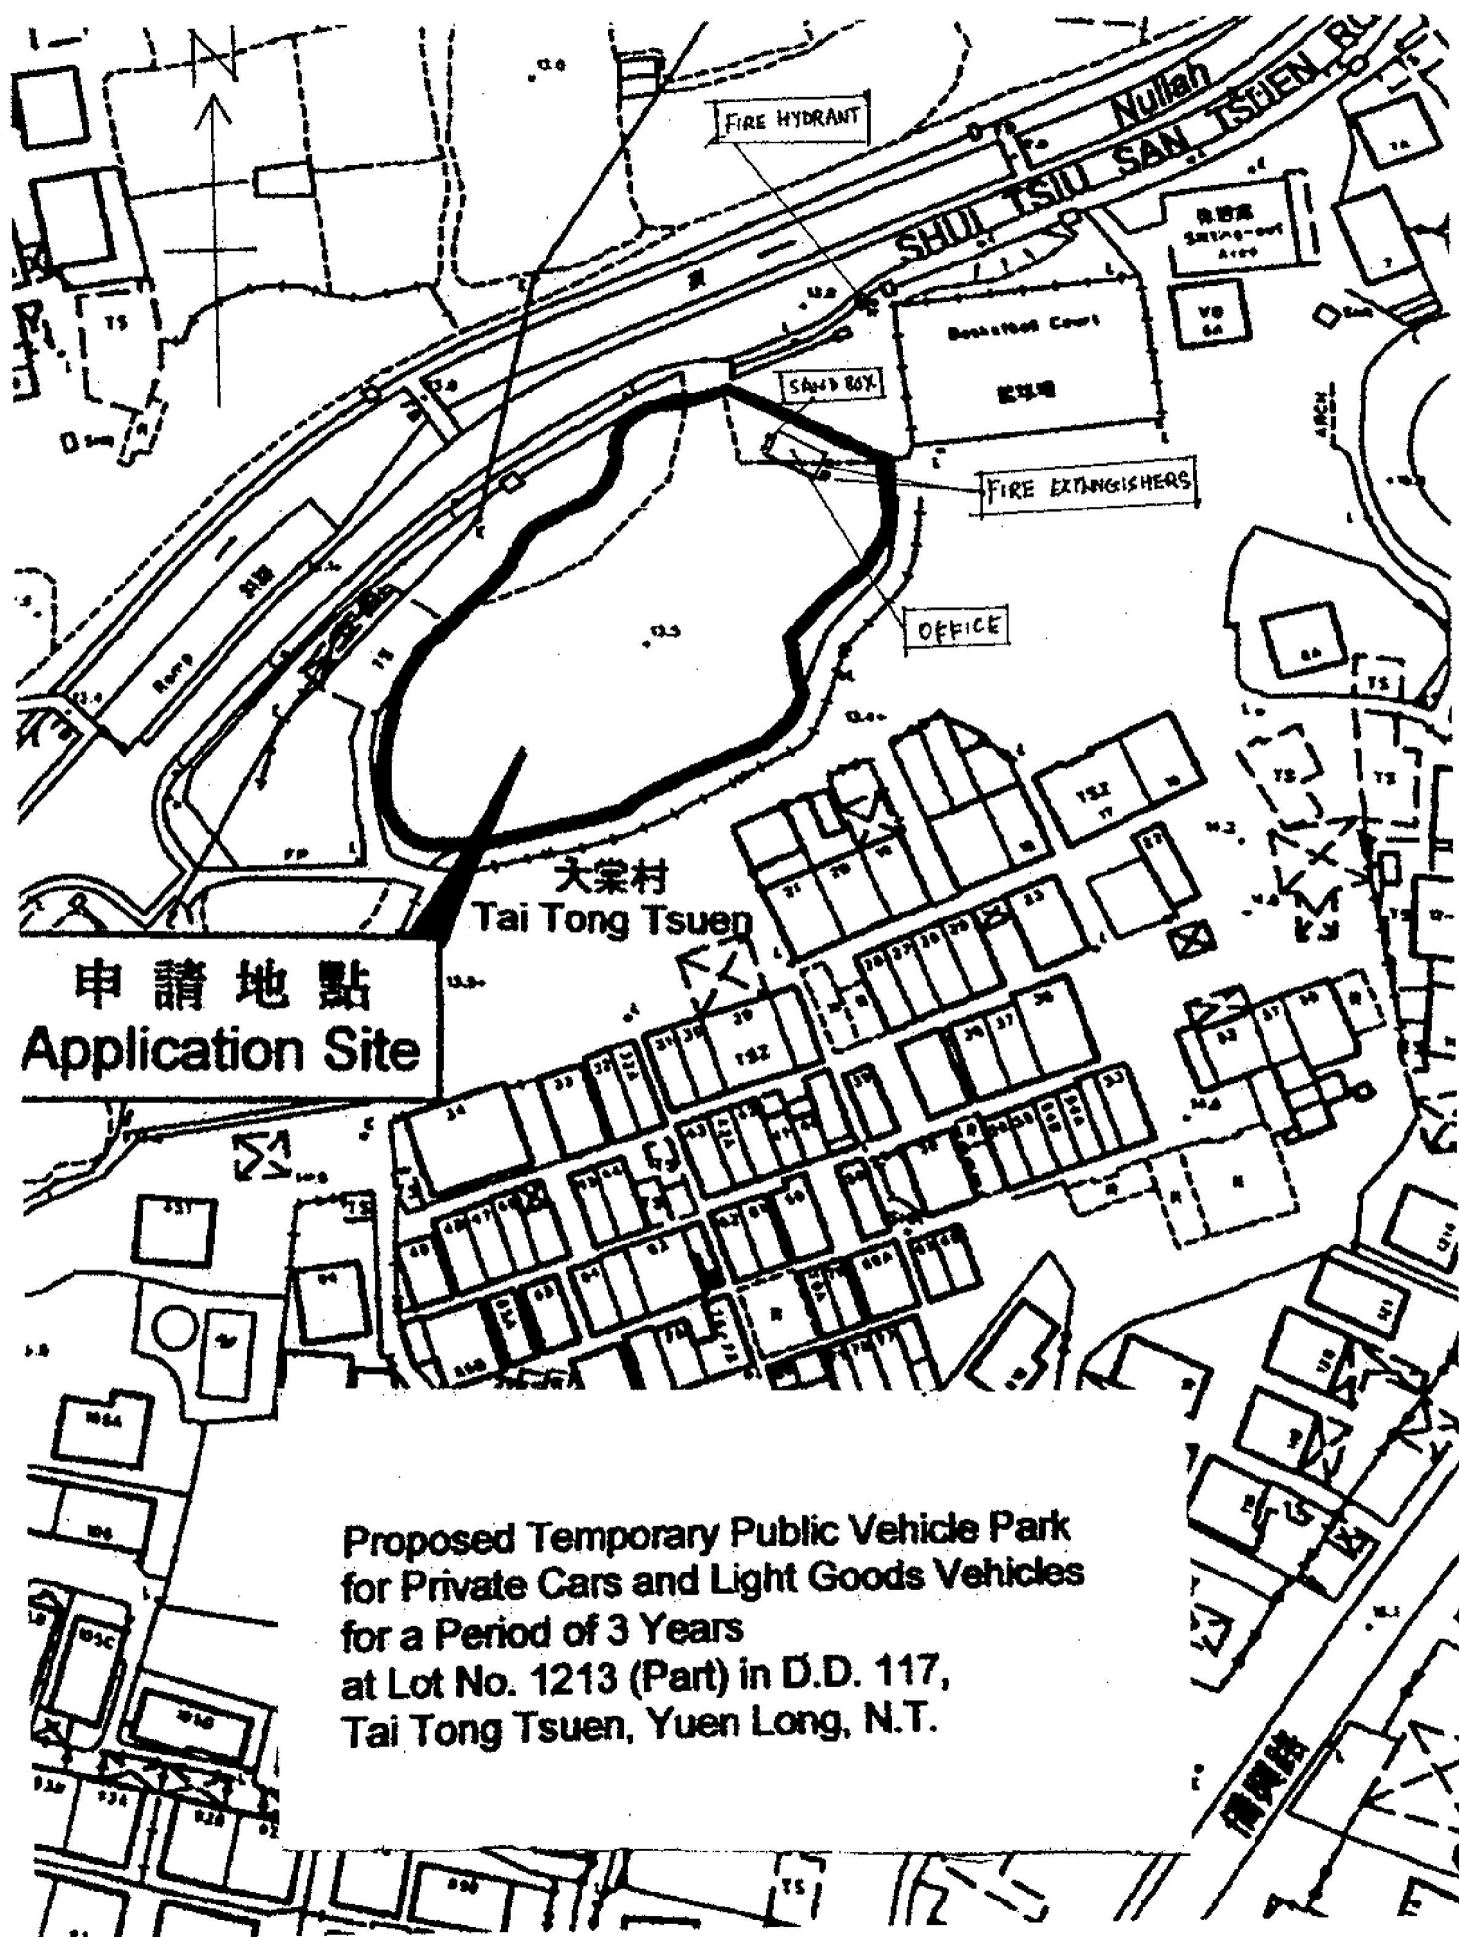


申請地點
Application Site

Proposed Temporary Public Vehicle Park
for Private Cars and Light Goods Vehicles
for a Period of 3 Years
at Lot No. 1213 (Part) in D.D. 117,
Tai Tong Tsuen, Yuen Long, N.T.

(NOT TO SCALE)

Appendix A

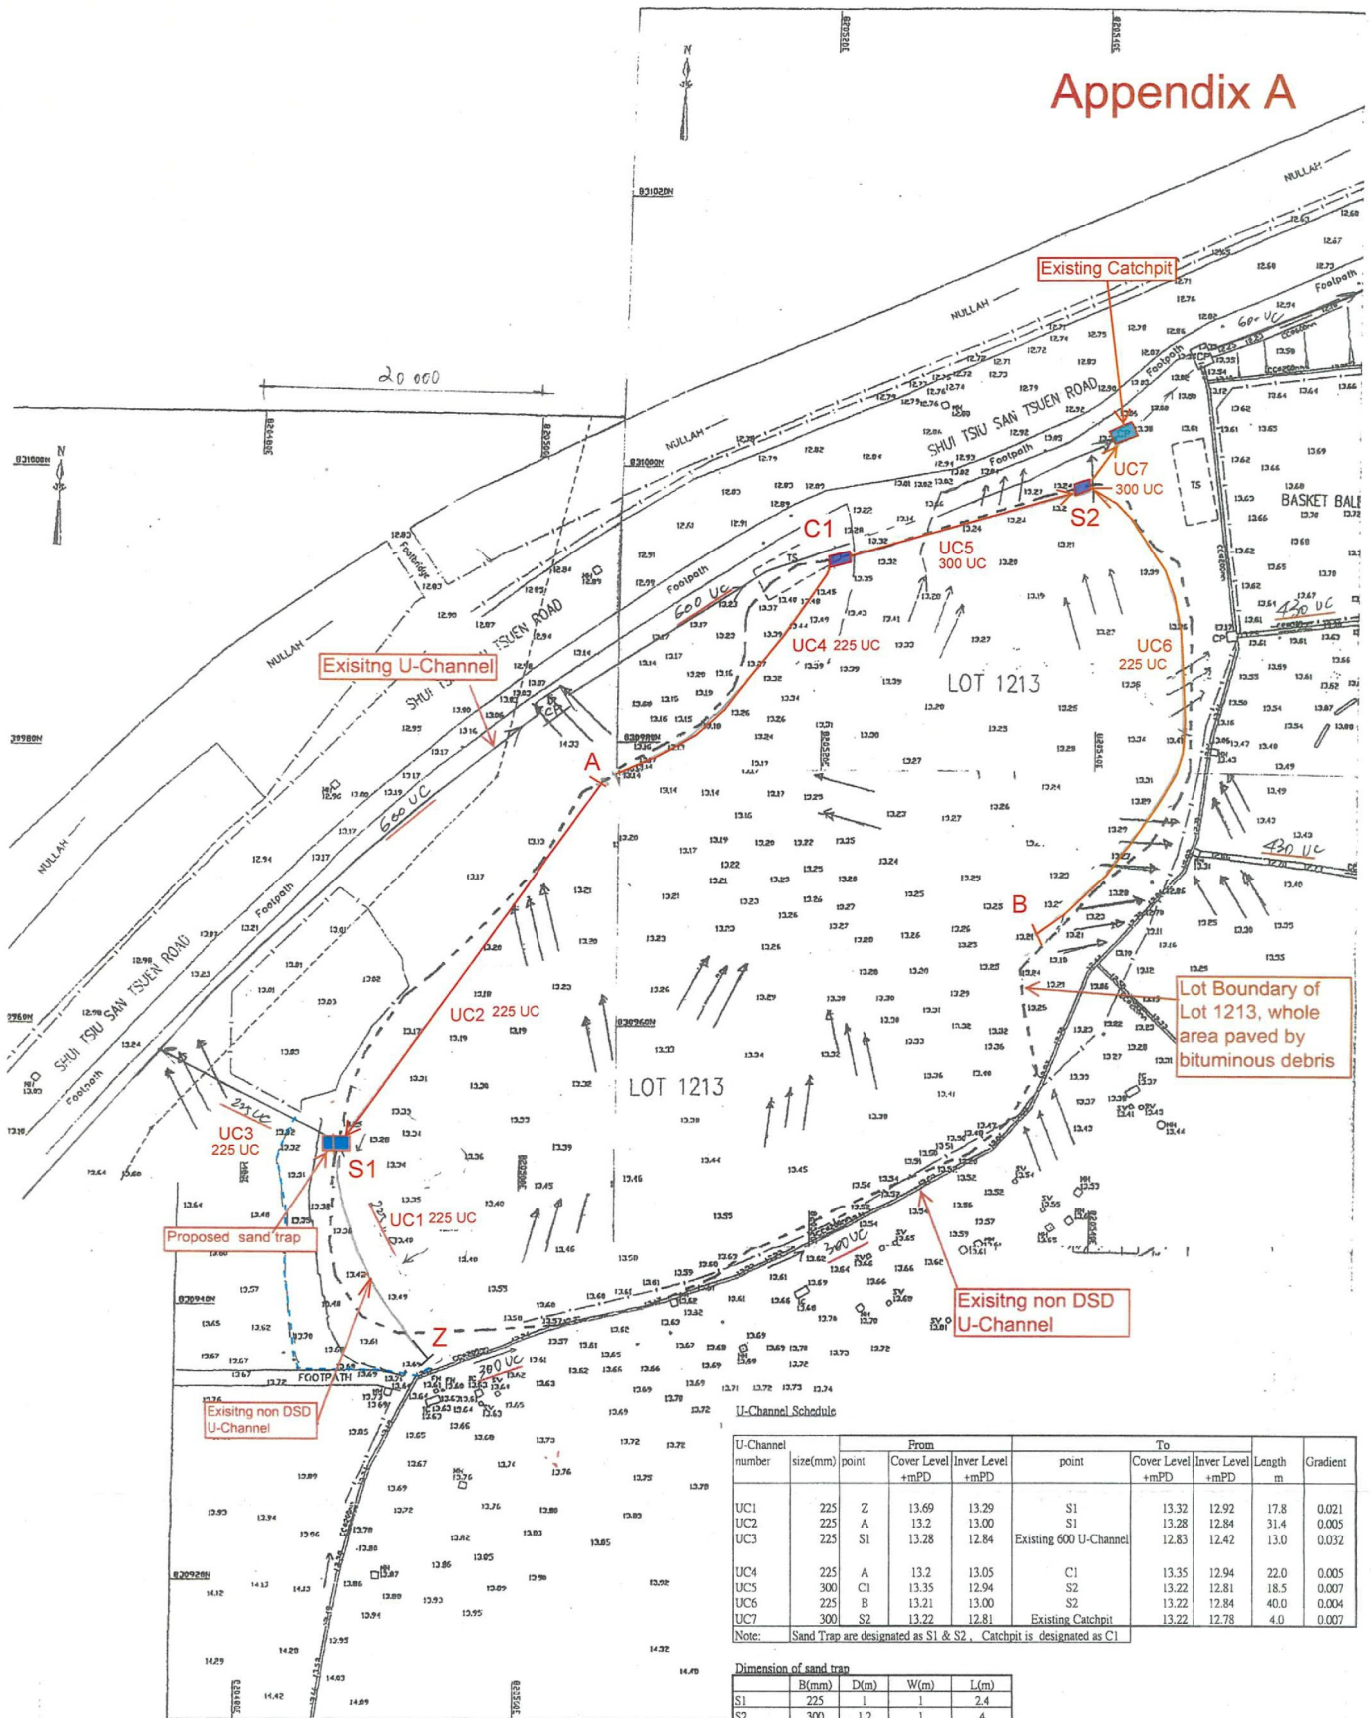

Drainage Proposal for Application number TPB/A/YL-TT/524

20-Jan-2022 Version

(摘錄自申請人於 24.1.2022 呈交的進一步資料)
(Extract from Applicant's Further
Information Submitted on 24.1.2022)

參考編號
REFERENCE No.
A/YL-TT/524

繪圖 DRAWING
A-4



圖例 LEGEND



申請地點(界線只作識別用)
APPLICATION SITE
(BOUNDARY FOR IDENTIFICATION
PURPOSE ONLY)

本摘要圖於2022年9月1日擬備，所根據的資料為地政總署於2021年8月22日拍得的航攝照片編號 E140573C
EXTRACT PLAN PREPARED ON 1.9.2022
BASED ON AERIAL PHOTO No.
E140573C TAKEN ON 22.8.2021
BY LANDS DEPARTMENT

航攝照片 AERIAL PHOTO

擬議臨時公眾私家車及輕型貨車停車場（為期3年）
元朗大棠村丈量約份第117約地段第1213號（部分）
PROPOSED TEMPORARY PUBLIC VEHICLE PARK FOR
PRIVATE CARS AND LIGHT GOODS VEHICLES
FOR A PERIOD OF 3 YEARS
LOT 1213 (PART) IN D.D.117,
TAI TONG TSUEN, YUEN LONG

規劃署
PLANNING
DEPARTMENT



參考編號
REFERENCE No.
A/YL-TT/524

圖 PLAN
A-3

1

申請地點
APPLICATION SITE



2

申請地點
APPLICATION SITE



3

申請地點
APPLICATION SITE



本圖於2022年9月1日擬備，所根據的資料為攝於2022年8月5日的實地照片
PLAN PREPARED ON 1.9.2022
BASED ON SITE PHOTOS
TAKEN ON 5.8.2022

實地照片 SITE PHOTOS
擬議臨時公眾私家車及輕型貨車停車場（為期3年）
元朗大棠村丈量約份第117約地段第1213號（部分）
PROPOSED TEMPORARY PUBLIC VEHICLE PARK FOR
PRIVATE CARS AND LIGHT GOODS VEHICLES
FOR A PERIOD OF 3 YEARS
LOT 1213 (PART) IN D.D.117,
TAI TONG TSUEN, YUEN LONG

規劃署
PLANNING
DEPARTMENT



參考編號
REFERENCE No.
A/YL-TT/524

圖 PLAN
A-4