


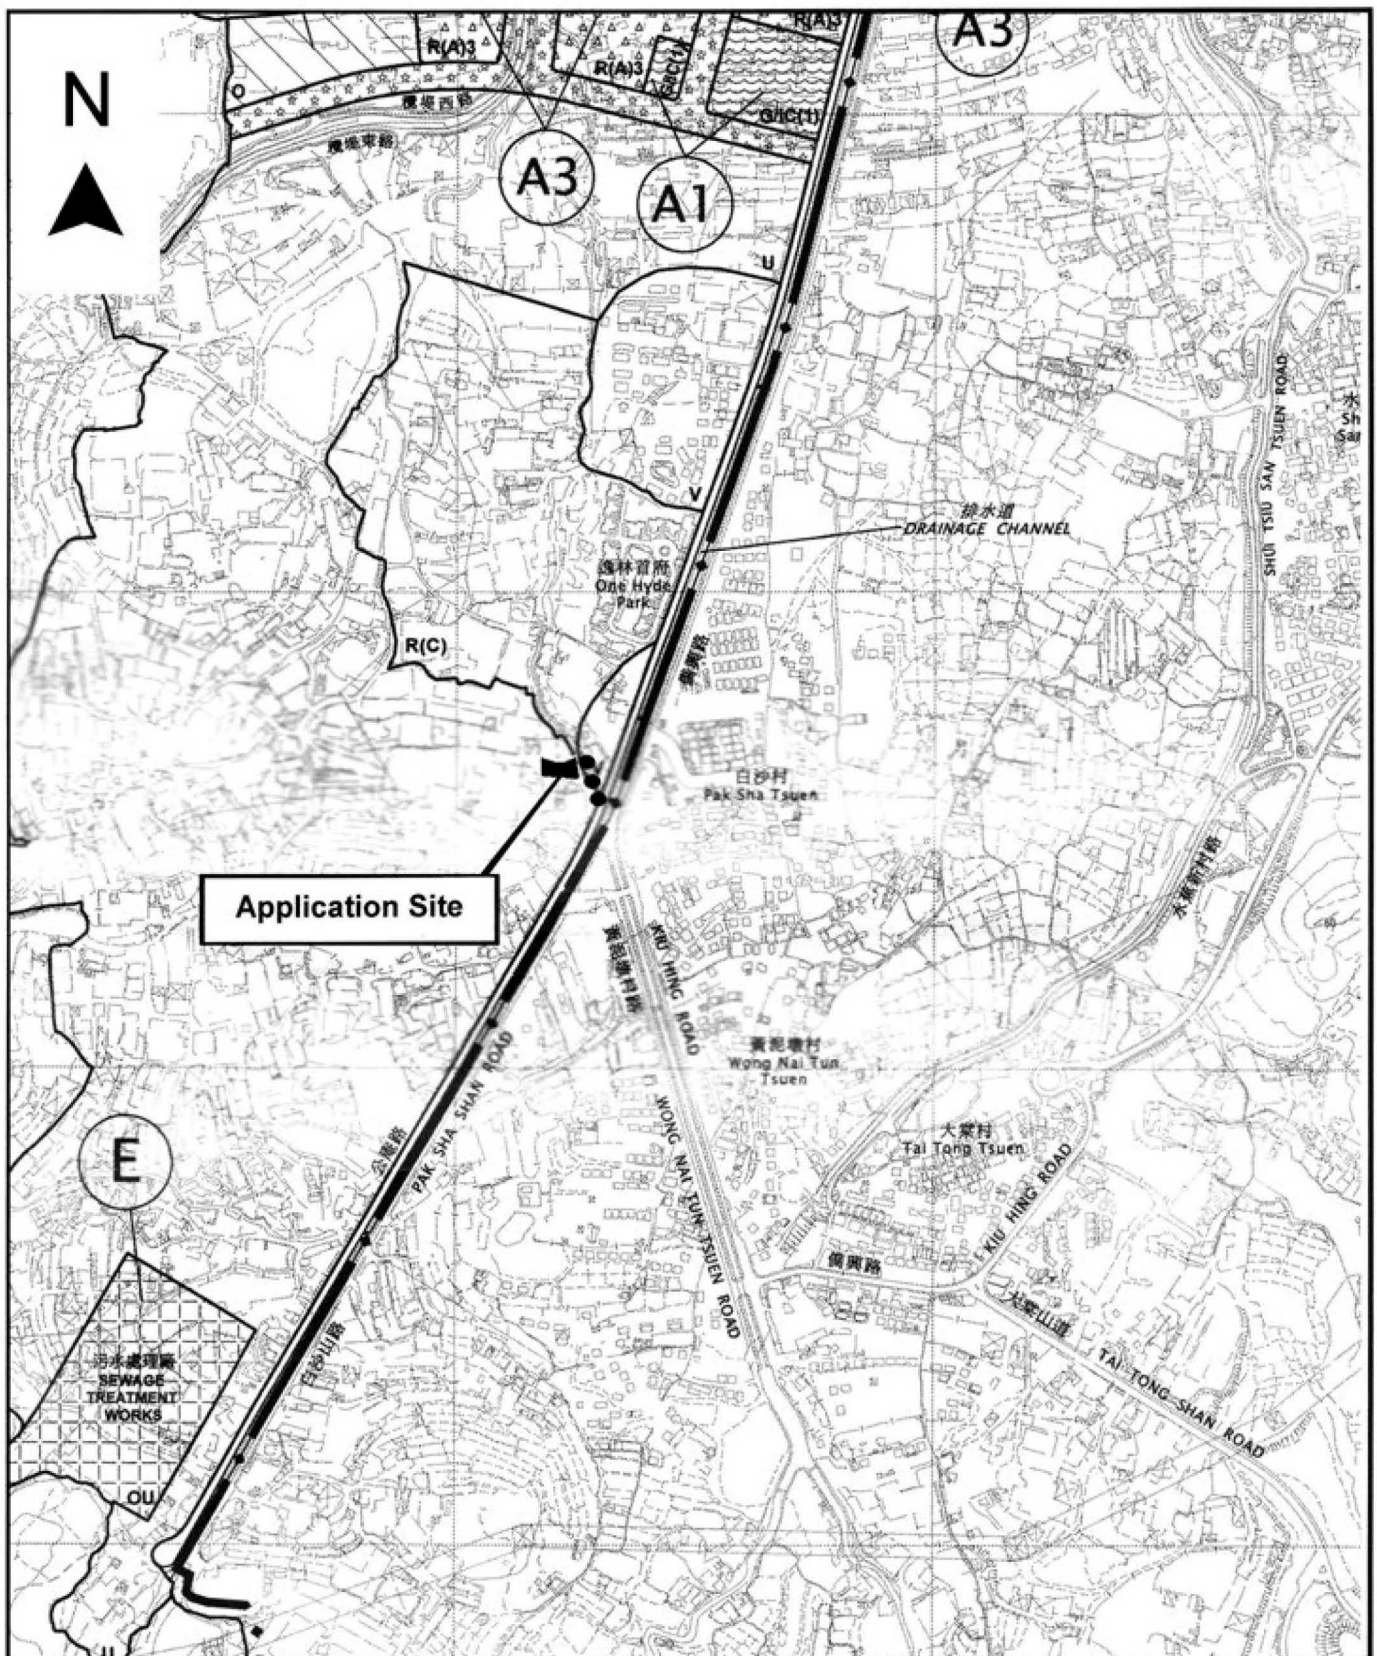

Project 項目名稱: Temporary Warehouse and Open Storage of Exhibition Materials for a Period of 3 Years at Lot 1263(Part) in D.D. 119 and Adjoining Government Land, Pak Sha Tsuen, Yuen Long, N.T.	Drawing Title 圖名: Location Plan Drawing No. 圖號: Figure 2	Remarks 備註: ●●● Vehicular Access Leading from Kung Um Road Scale 比例: 1:7500
--	--	---


(摘錄自申請人於 10. 1. 2024 呈交的申請書)
(Extract from Applicant's Submission of 10.1.2024)

參考編號 REFERENCE No. AYL-TYST/1253	繪圖 DRAWING A-1
---	---------------------------



Structure 1

Warehouse for storage of
exhibition materials
GFA: Not exceeding 225m²
Height: Not exceeding 8m
No. of storey: 1

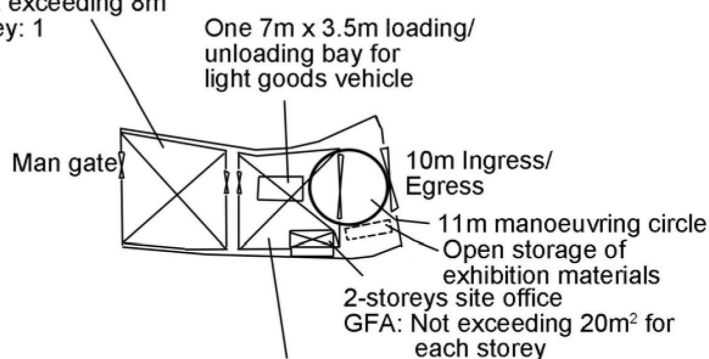


Structure 2

Warehouse for storage of
exhibition materials with a
2-storeys site office
GFA: Not exceeding 220m²
Covered area: Not exceeding 200m²
Height: Not exceeding 8m
No. of storey: 1 (warehouse)
2 (site office)

Project 項目名稱: Temporary Warehouse and Open Storage of Exhibition Materials for a Period of 3 Years at Lot 1263(Part) in D.D. 119 and Adjoining Government Land, Pak Sha Tsuen, Yuen Long, N.T.	Drawing Title 圖目: Proposed Layout Plan Drawing No. 圖號: Figure 3	Remarks 備註: Scale 比例: —1:1000—
--	---	---

(摘錄自申請人於 10. 1. 2024 呈交的申請書)
(Extract from Applicant's
Submission of 10.1.2024)


參考編號 REFERENCE No. A/YL-TYST/1253	繪圖 DRAWING A-2
--	---------------------------

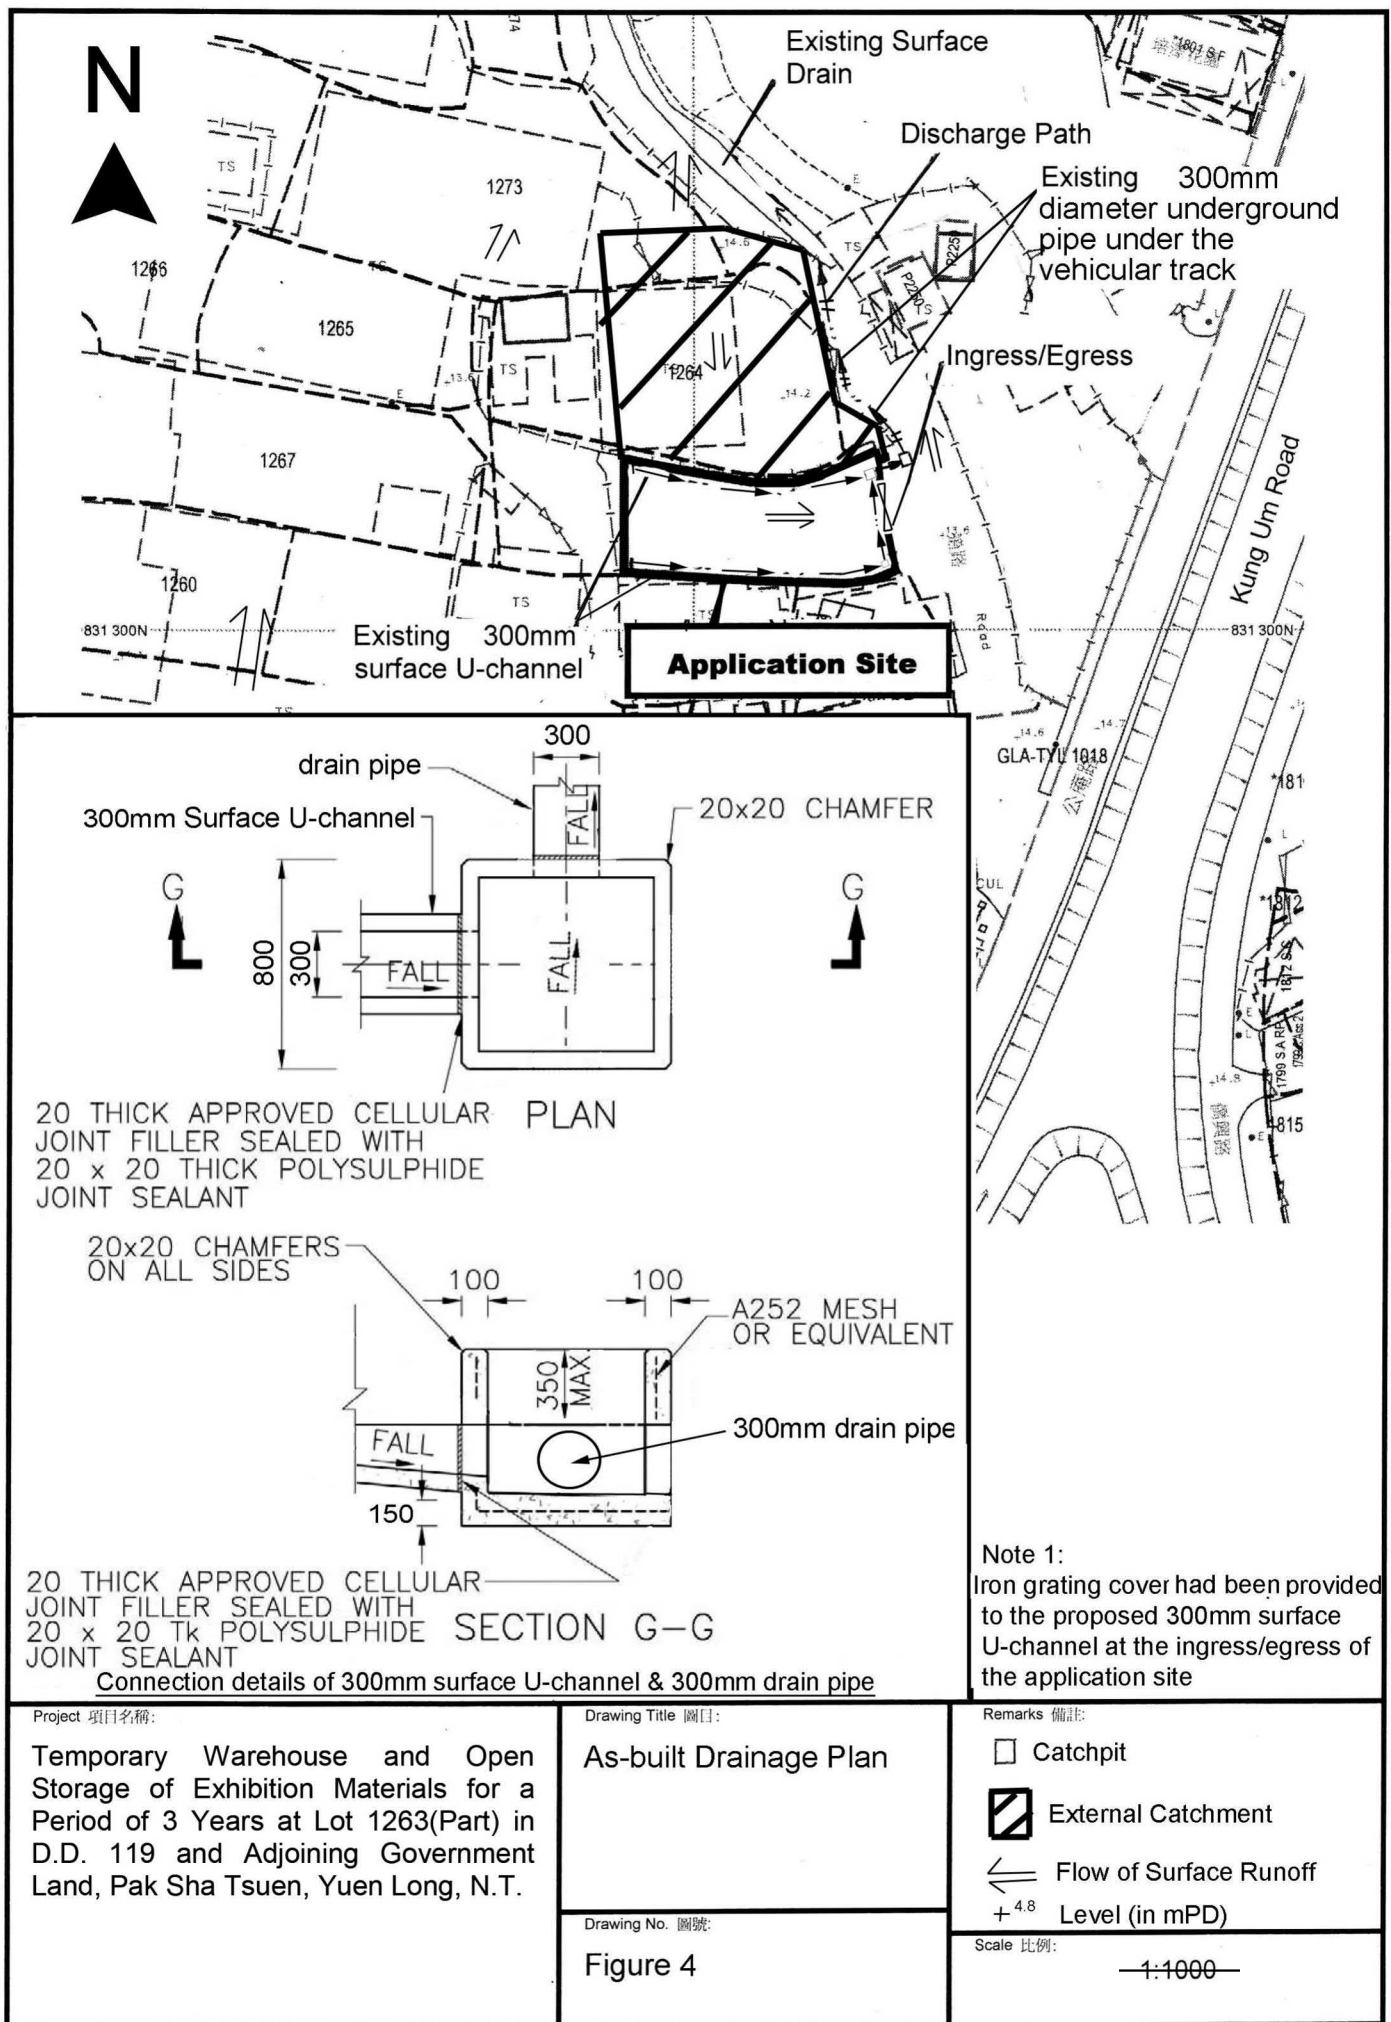

(摘錄自申請人於 10. 1. 2024 呈交的申請書)
(Extract from Applicant's Submission of 10.1.2024)

參考編號
REFERENCE No.
AYL-TYST/1253

繪圖 DRAWING
A-3

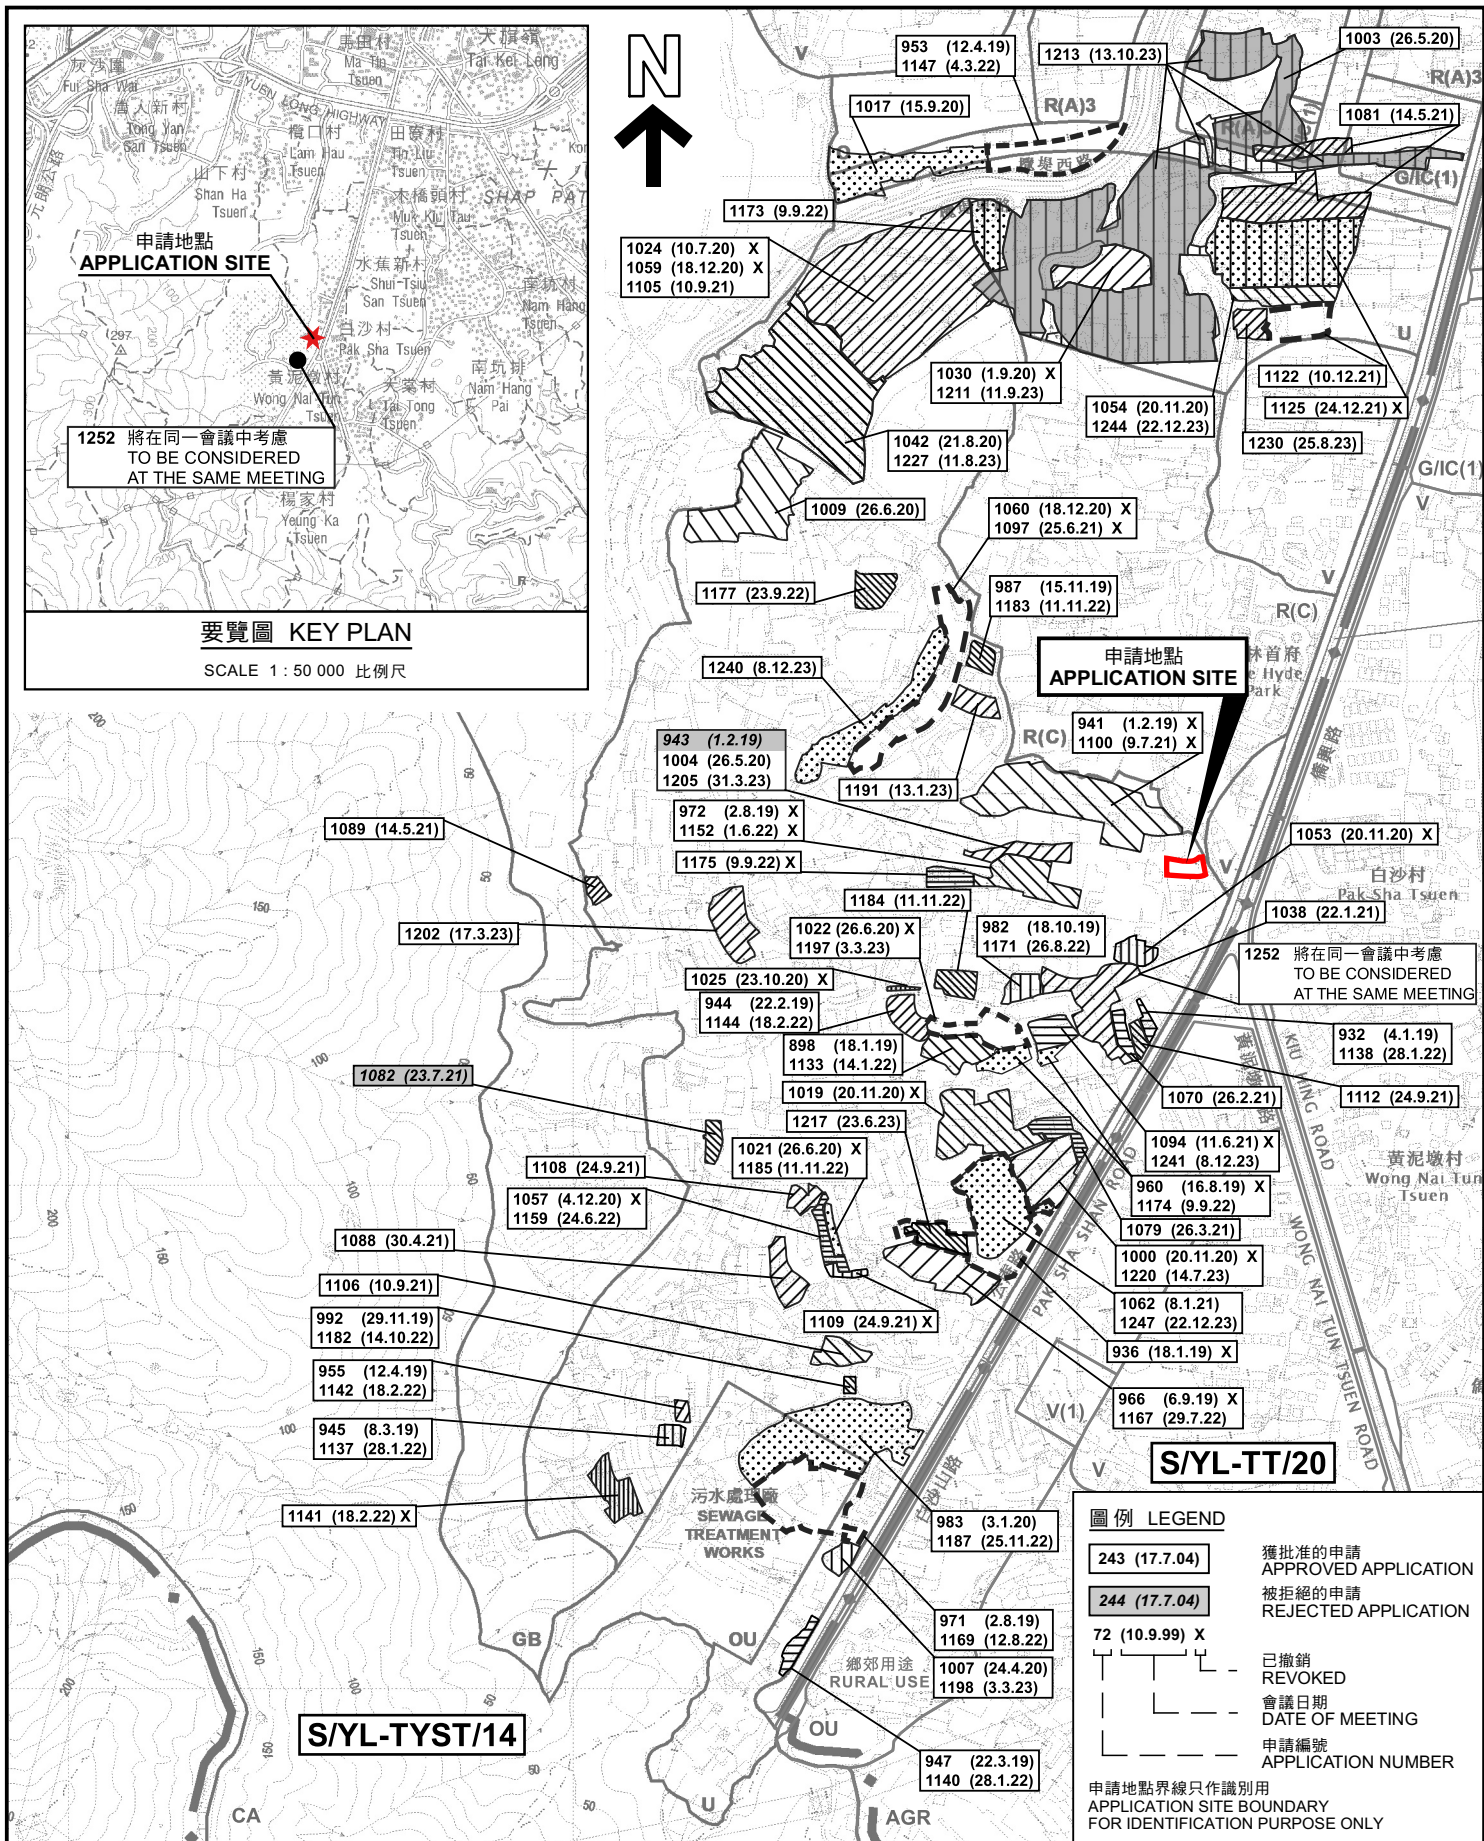

本摘要圖於2024年2月21日擬備，
所根據的資料為於2021年8月10日
核准的分區計劃大綱圖編號 S/YL-TYST/14
EXTRACT PLAN PREPARED ON 21.2.2024
BASED ON OUTLINE ZONING PLAN No.
S/YL-TYST/14 APPROVED ON 10.8.2021

位置圖及同類申請 LOCATION PLAN WITH SIMILAR APPLICATIONS

臨時貨倉及露天存放展覽用品(為期3年)
元朗白沙村丈量約份第119約地段第1263號(部分)及毗連政府土地
TEMPORARY WAREHOUSE AND OPEN STORAGE OF
EXHIBITION MATERIALS FOR A PERIOD OF 3 YEARS
LOT 1263 (PART) IN D.D. 119 AND ADJOINING GOVERNMENT LAND,
PAK SHA TSUEN, YUEN LONG


SCALE 1 : 7 500 比例尺

米 100 0 100 200 300 米
METRES

規劃署
PLANNING
DEPARTMENT

參考編號
REFERENCE No.
A/YL-TYST/1253

圖 PLAN
A-1a

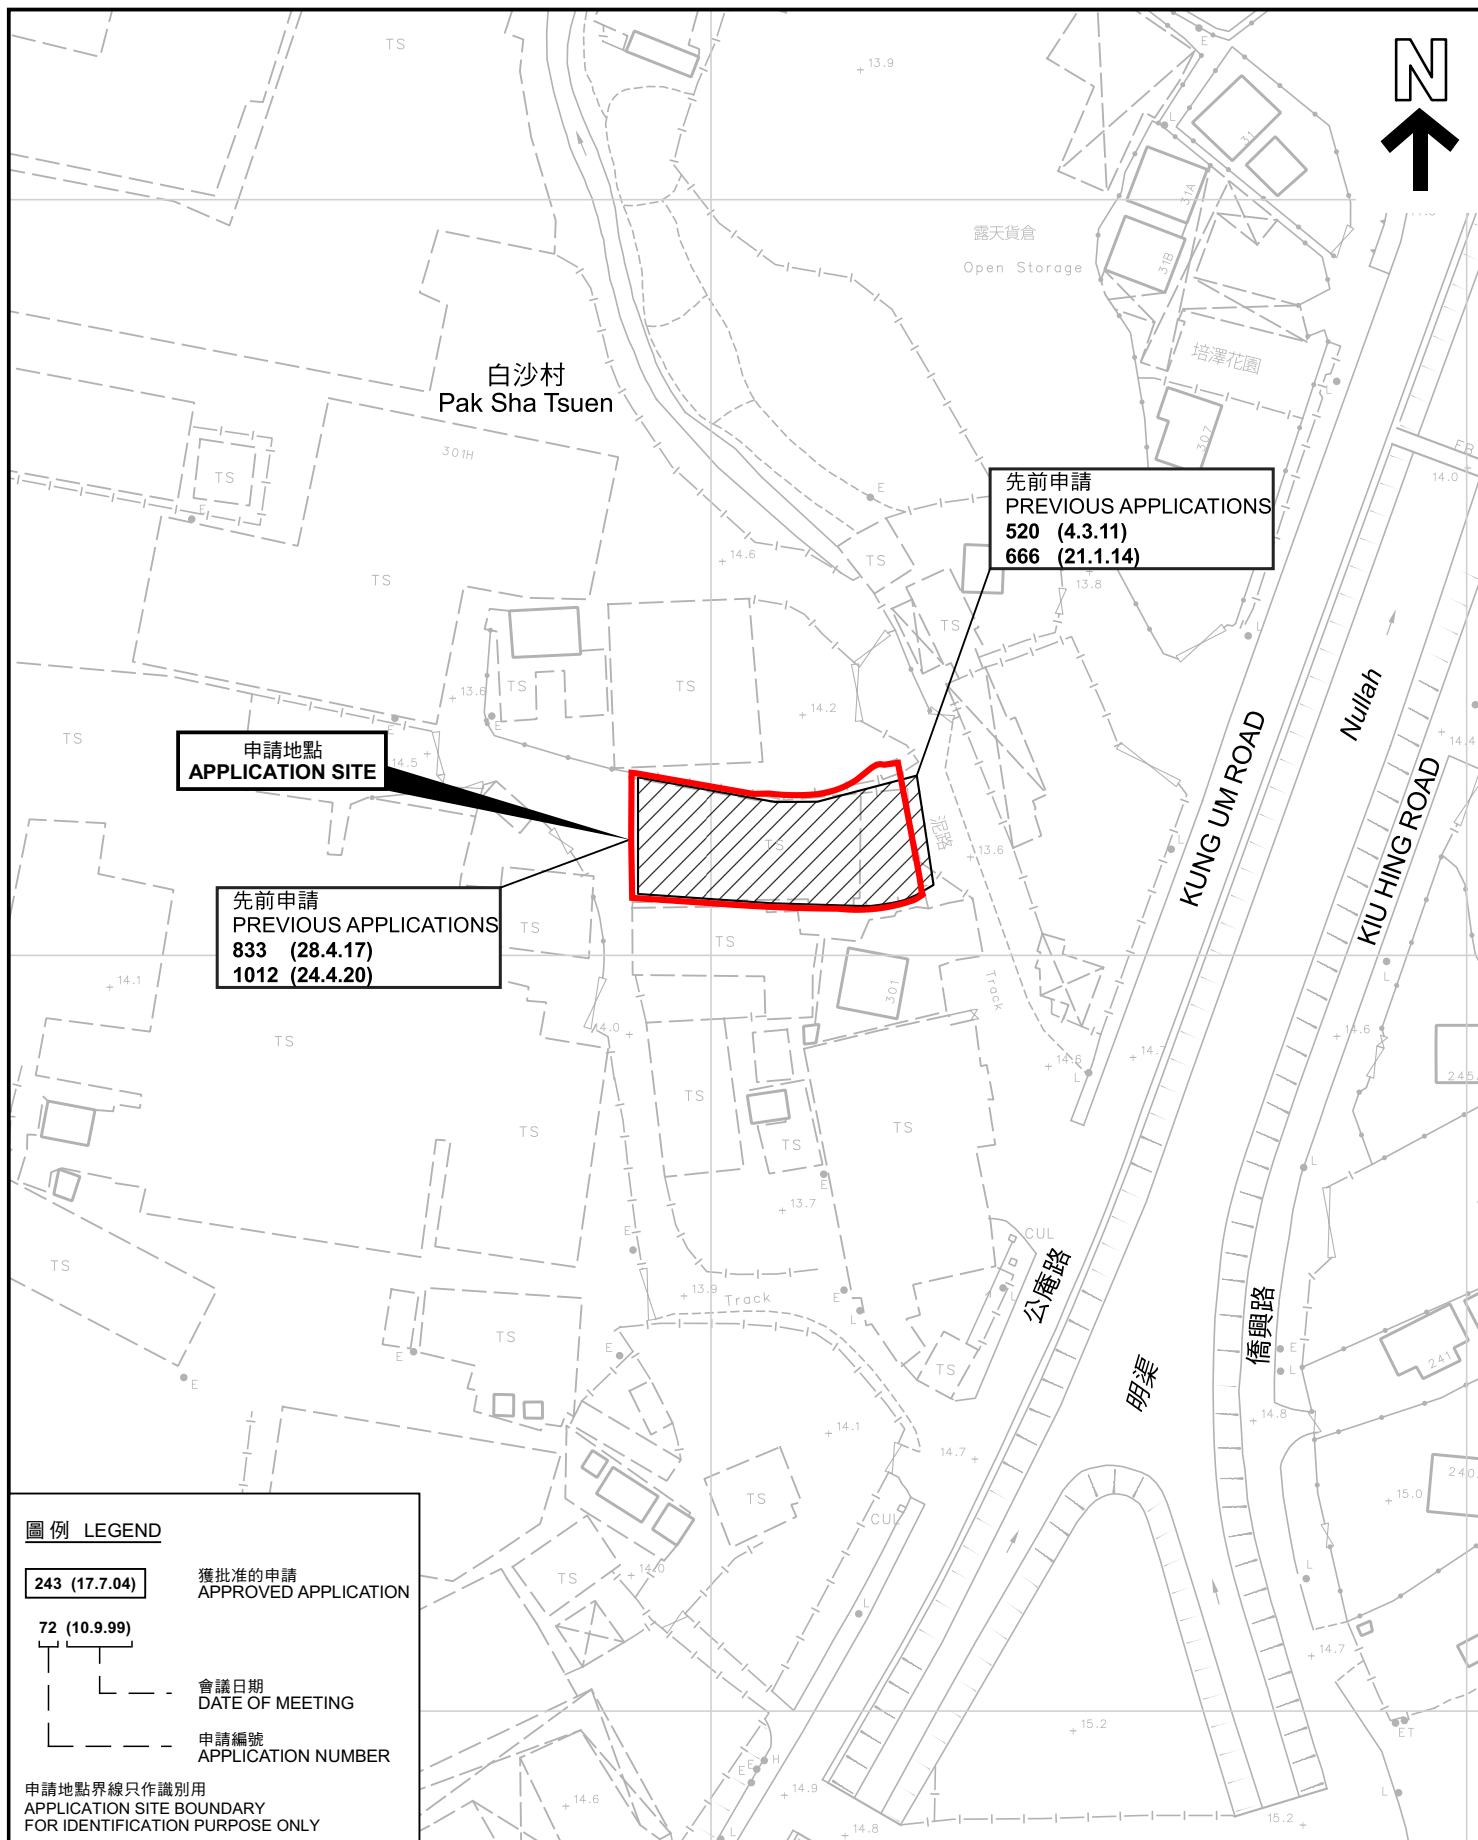



PLAN
A-1b

本摘要圖於2024年2月19日擬備，所根據的資料為測量圖編號 6-NW-19C 及 6-NW-24A
EXTRACT PLAN PREPARED ON 19.2.2024
BASED ON SURVEY SHEETS No.
6-NW-19C & 6-NW-24A

SCALE 1 : 1 000 比例尺

Diagram of a 100m race track with lanes numbered 1 to 8. Lane 1 is on the left, lane 8 on the right. The track is 100m long. The diagram shows the start and end lines, and the lane numbers.

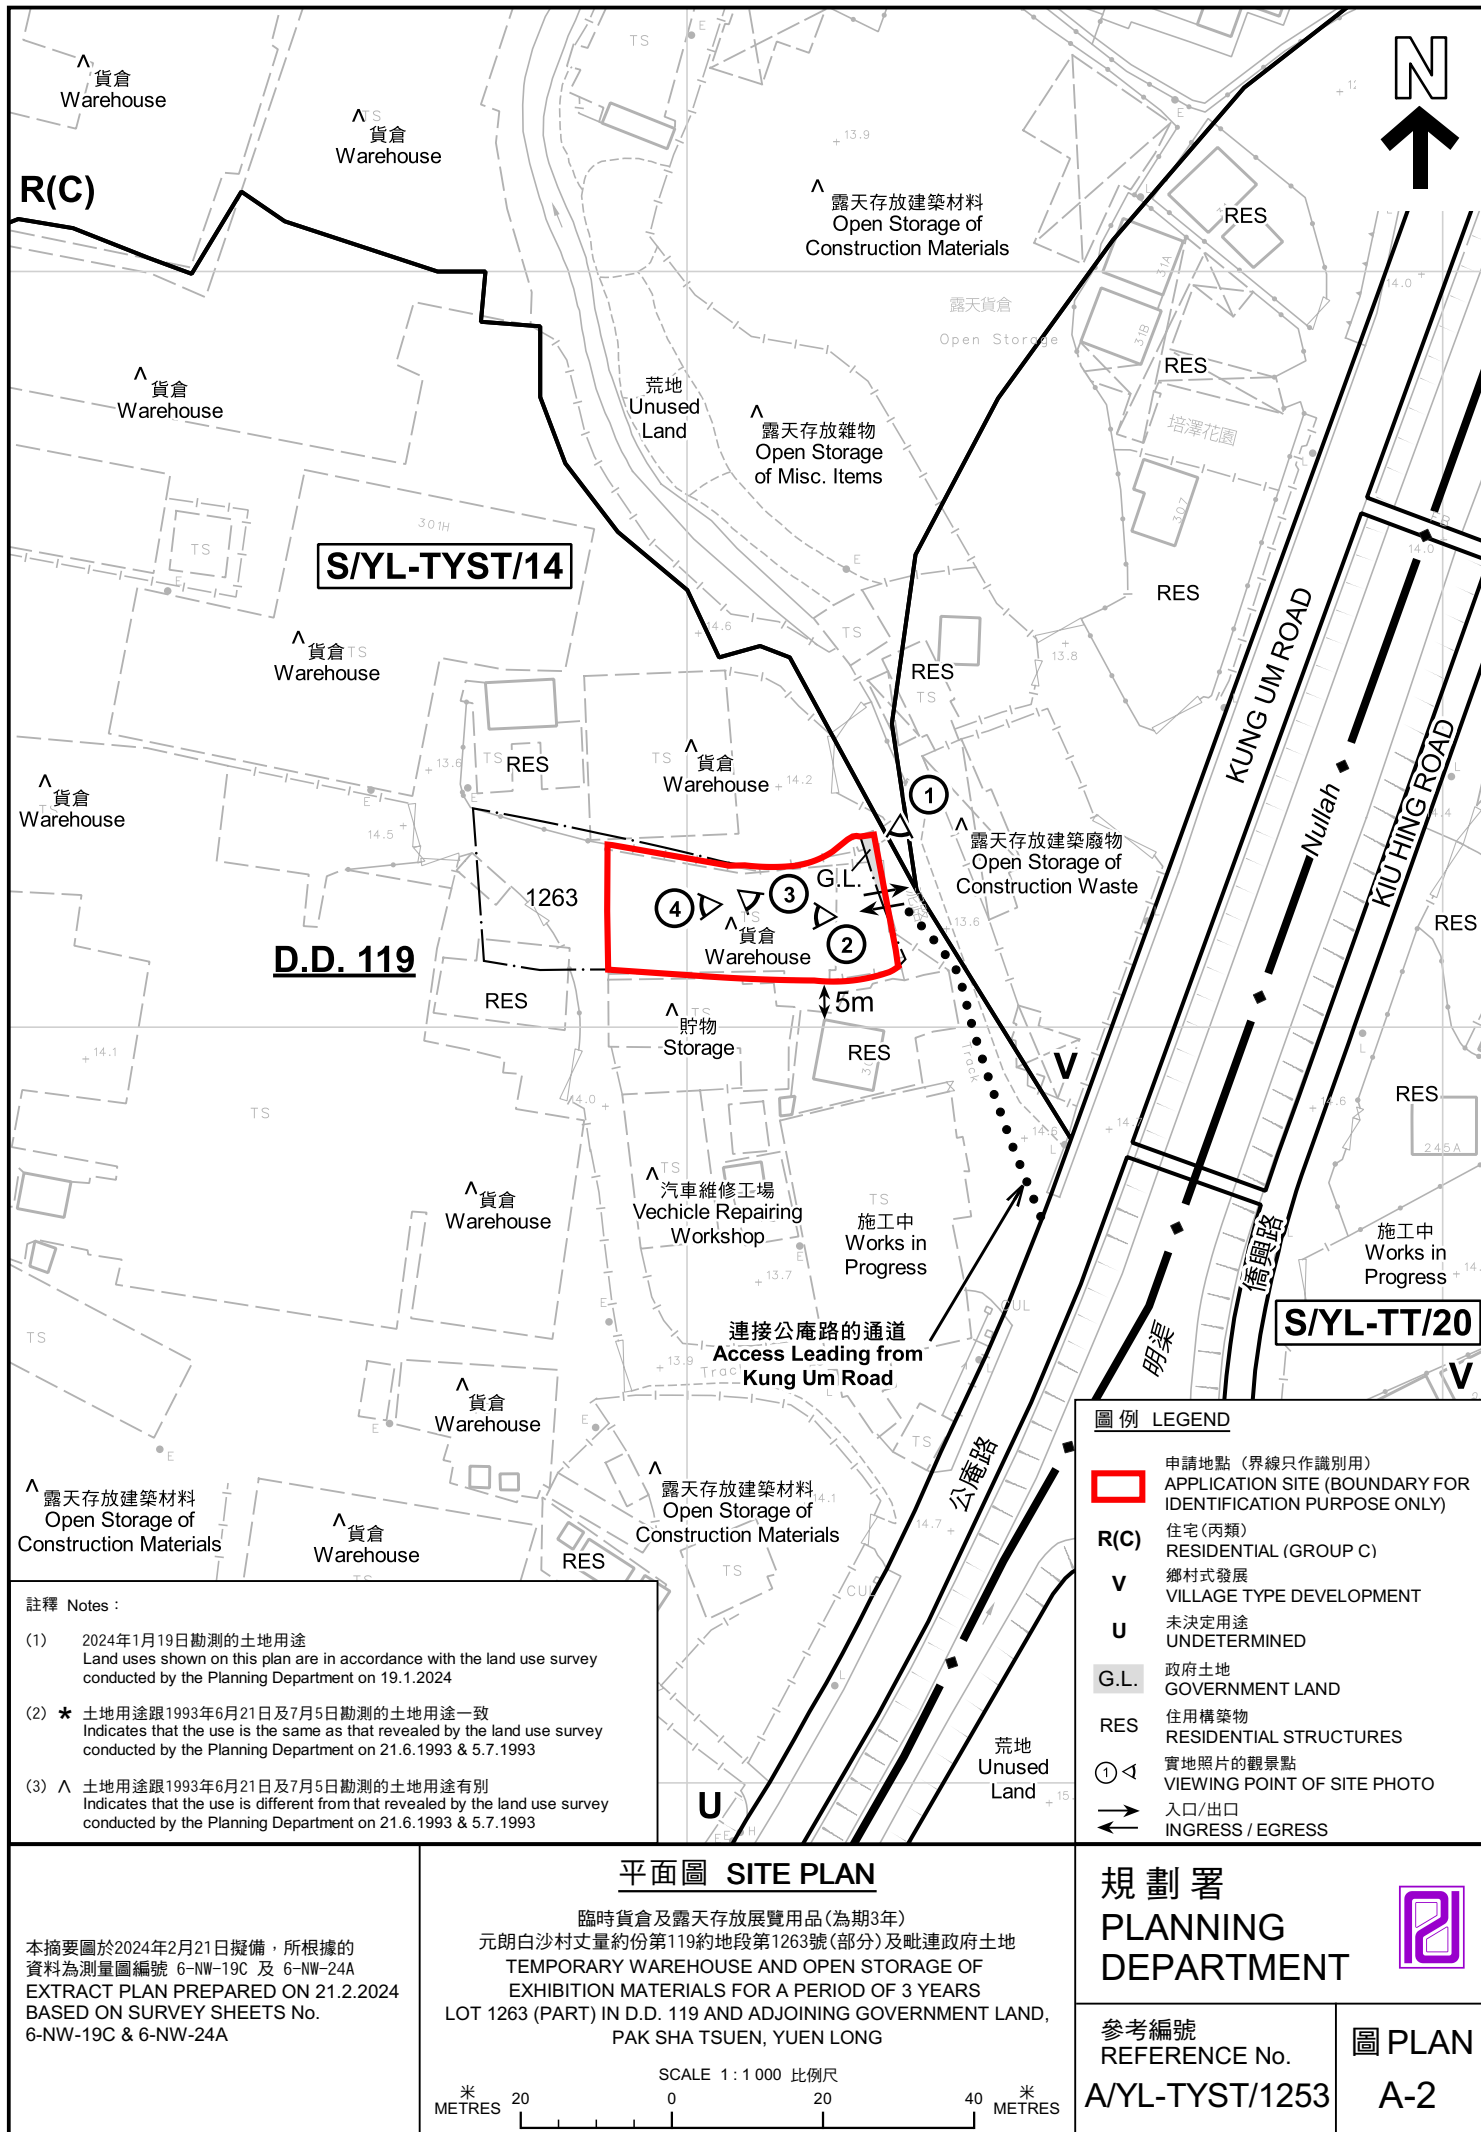

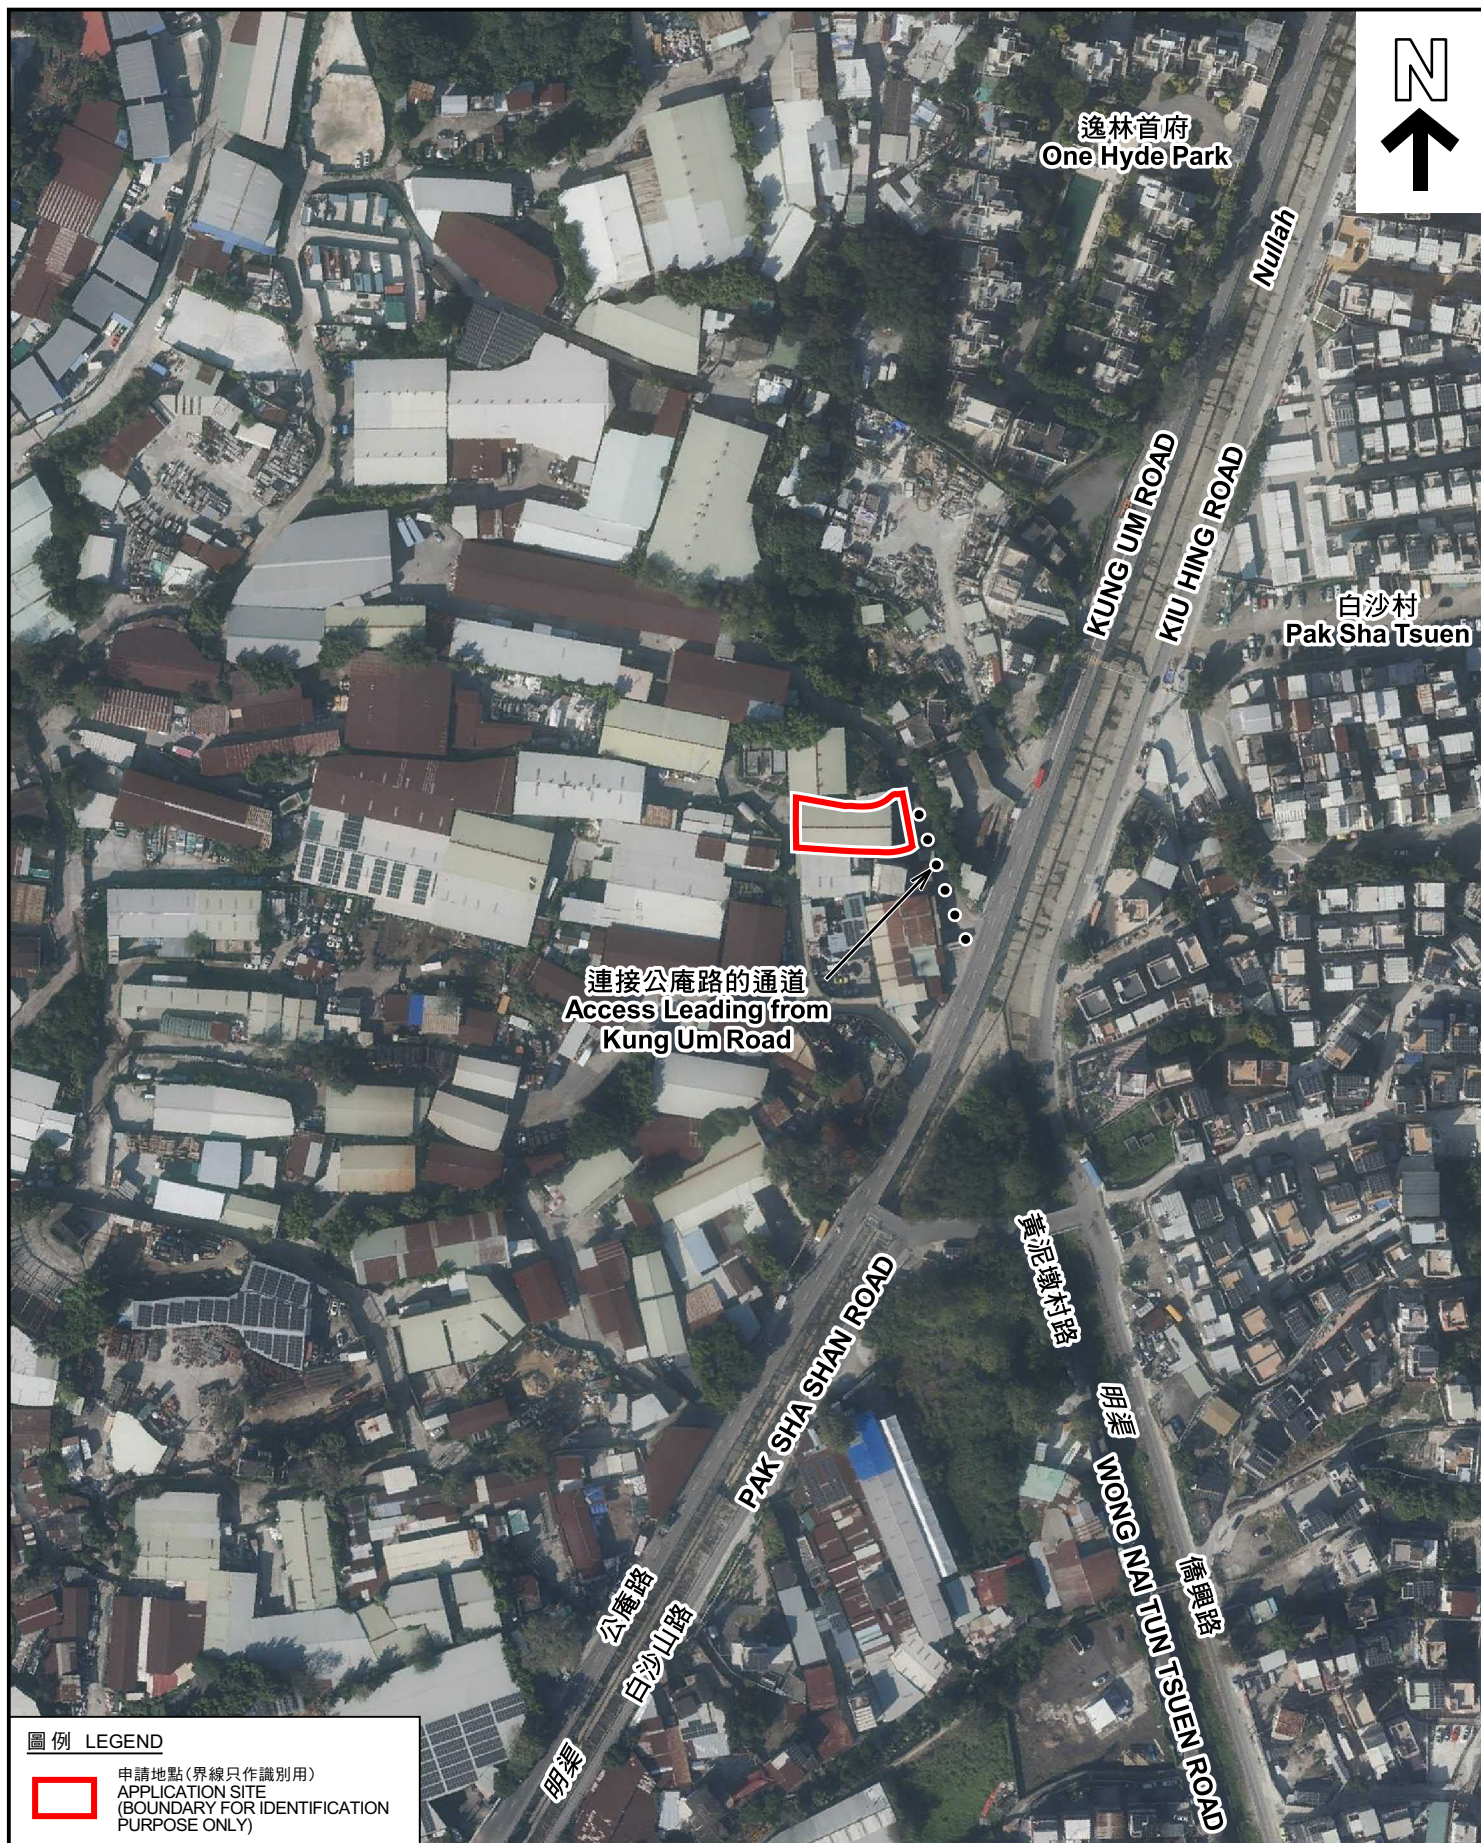

圖例 LEGEND



申請地點(界線只作識別用)
APPLICATION SITE
(BOUNDARY FOR IDENTIFICATION
PURPOSE ONLY)

本摘要圖於2024年2月19日擬備，所根據
的資料為地政總署於2022年12月18日拍得
的航攝照片編號 E174029C
EXTRACT PLAN PREPARED ON 19.2.2024
BASED ON AERIAL PHOTO No.
E174029C TAKEN ON 18.12.2022
BY LANDS DEPARTMENT

航攝照片 AERIAL PHOTO

臨時貨倉及露天存放展覽用品(為期3年)
元朗白沙村丈量約份第119約地段第1263號(部分)及毗連政府土地
TEMPORARY WAREHOUSE AND OPEN STORAGE OF
EXHIBITION MATERIALS FOR A PERIOD OF 3 YEARS
LOT 1263 (PART) IN D.D. 119 AND ADJOINING GOVERNMENT LAND,
PAK SHA TSUEN, YUEN LONG


規劃署
PLANNING
DEPARTMENT



參考編號
REFERENCE No.
AYL-TYST/1253

圖 PLAN
A-3

1

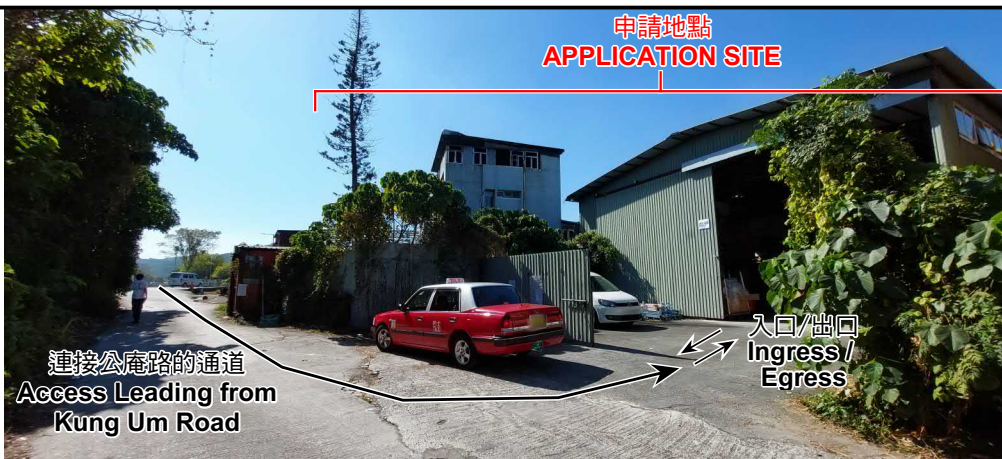

2



3



4



實地照片 SITE PHOTOS

臨時貨倉及露天存放展覽用品(為期3年)
元朗白沙村丈量約份第119約地段第1263號(部分)及毗連政府土地
TEMPORARY WAREHOUSE AND OPEN STORAGE OF
EXHIBITION MATERIALS FOR A PERIOD OF 3 YEARS
LOT 1263 (PART) IN D.D. 119 AND ADJOINING GOVERNMENT LAND,
PAK SHA TSUEN, YUEN LONG

規 劃 署
PLANNING
DEPARTMENT



參考編號
REFERENCE No.
A/YL-TYST/1253

圖 PLAN
A-4

本圖於2024年2月19日擬備，所根據的資料為攝於2024年1月19日的實地照片
PLAN PREPARED ON 19.2.2024
BASED ON SITE PHOTOS
TAKEN ON 19.1.2024