



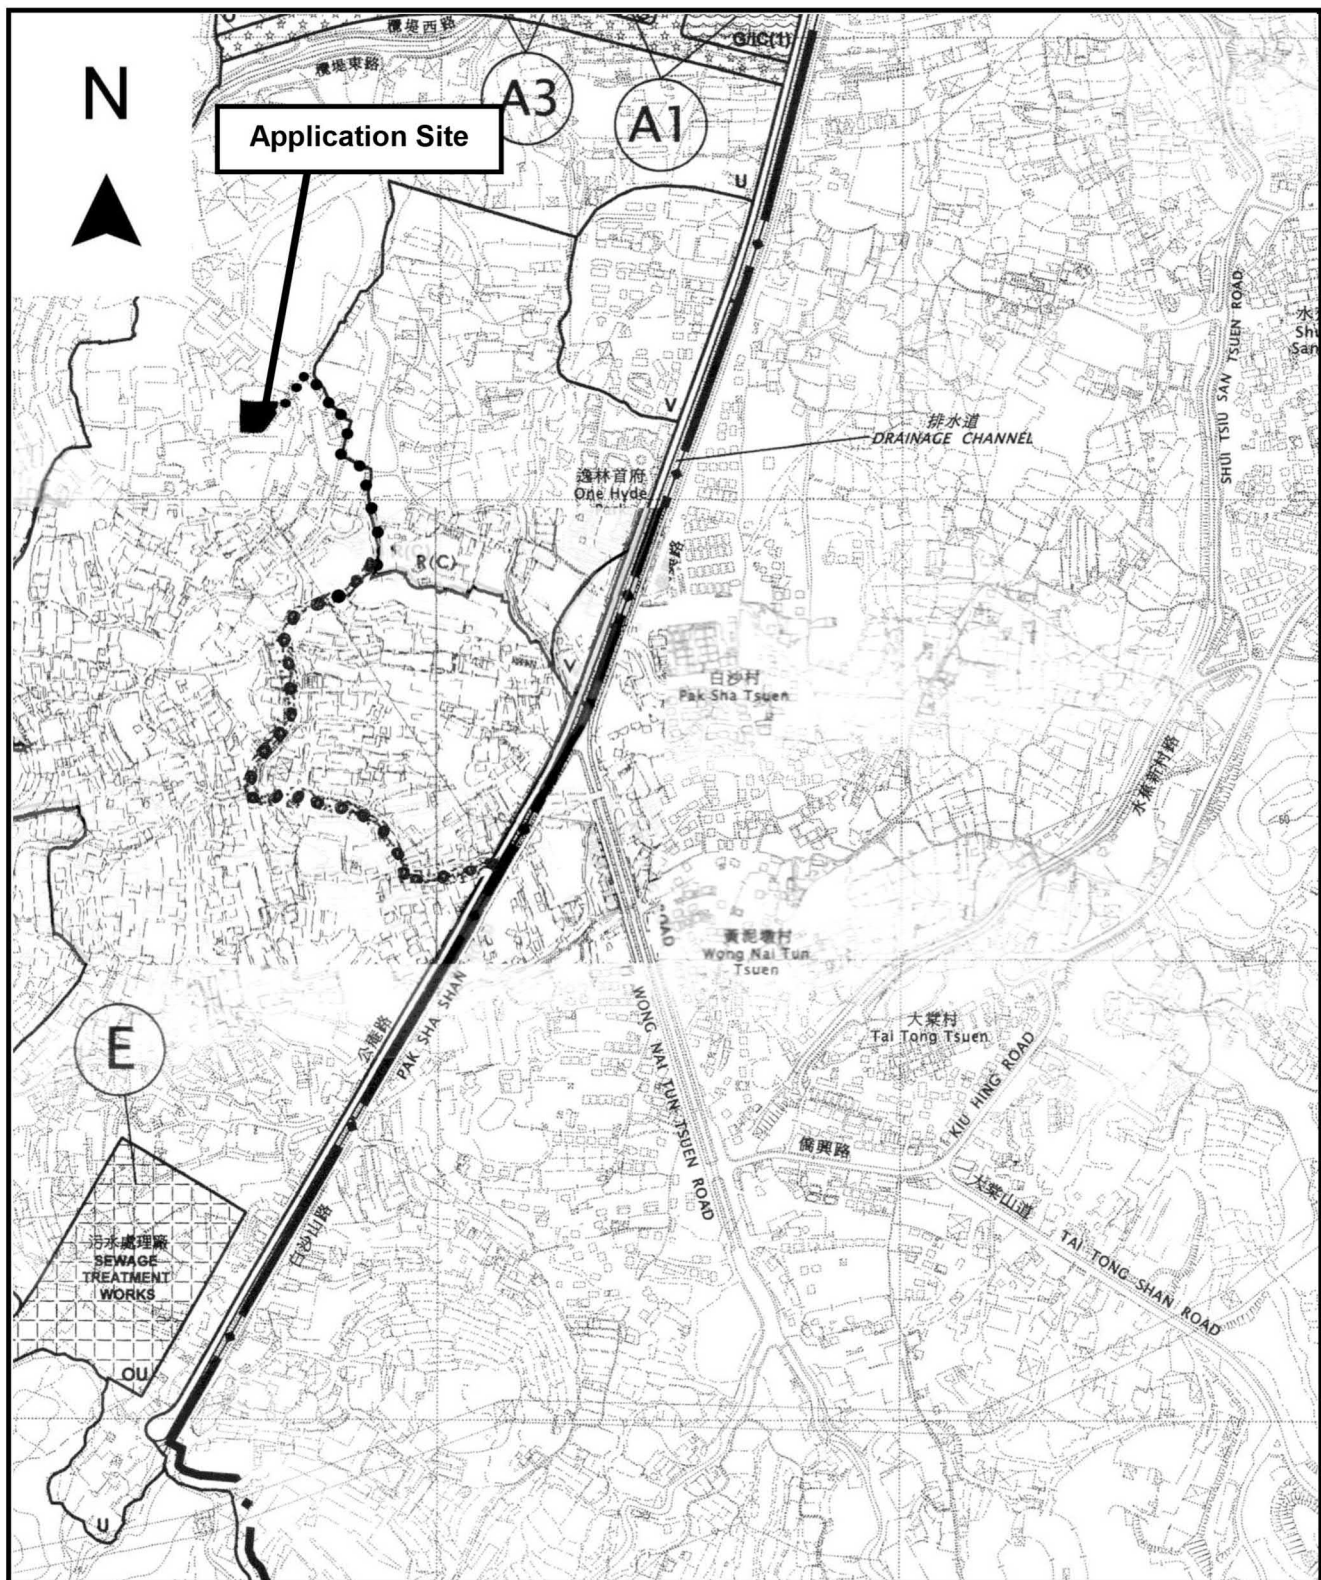


|   |                                                                                      |   |
|---|--------------------------------------------------------------------------------------|---|
| <p>Project 項目名稱:</p> <p>Proposed Temporary Warehouse for Storage of Exhibition Materials, Clothes and Construction Materials for a Period of 3 Years at Lots 751 &amp; 752 (Part) in D.D. 119, Yuen Long, N.T.</p> | <p>Drawing Title 圖目:</p> <p>Location Plan</p> <p>Drawing No. 圖號:</p> <p>Figure 2</p> | <p>Remarks 備註:</p> <p>●●● Vehicular access leading from Kung Um Road</p> <p>Scale 比例:</p> <p>1:7500</p> |
|---|--------------------------------------------------------------------------------------|---|


N

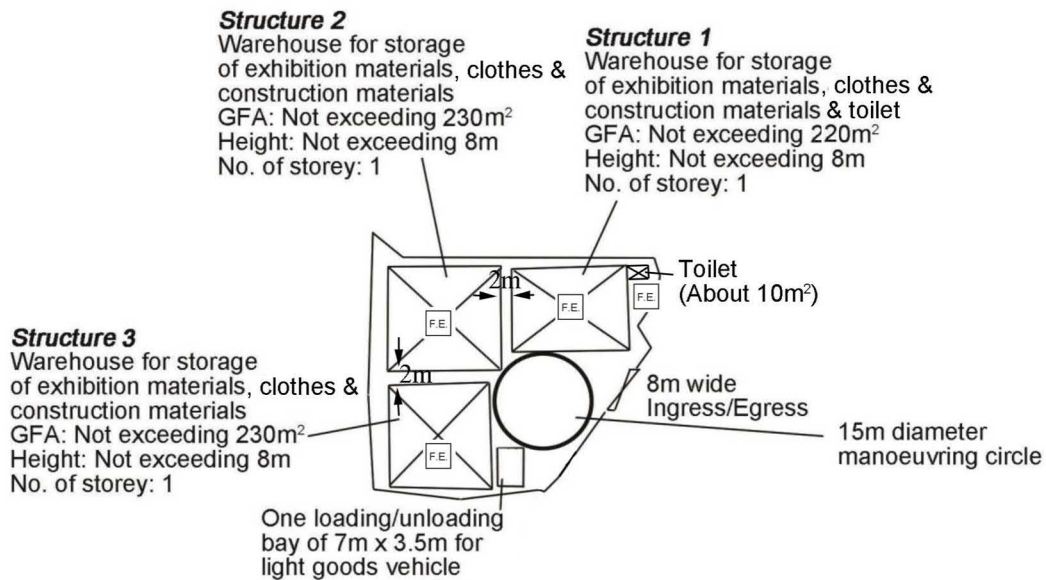

|   |   |   |
|---|---|---|
| <p>Project 項目名稱:</p> <p>Proposed Temporary Warehouse for Storage of Exhibition Materials, Clothes and Construction Materials for a Period of 3 Years at Lots 751 &amp; 752 (Part) in D.D. 119, Yuen Long, N.T.</p> | <p>Drawing Title 圖目:</p> <p>Proposed Fire Service Installations Plan</p> <p>Drawing No. 圖號:</p> <p>Figure 8</p> | <p>Remarks 備註:</p> <p>F.E. 5kg carbon dioxide fire extinguisher</p> <p>Scale 比例:</p> <p><del>1:1000</del></p> |
|---|---|---|

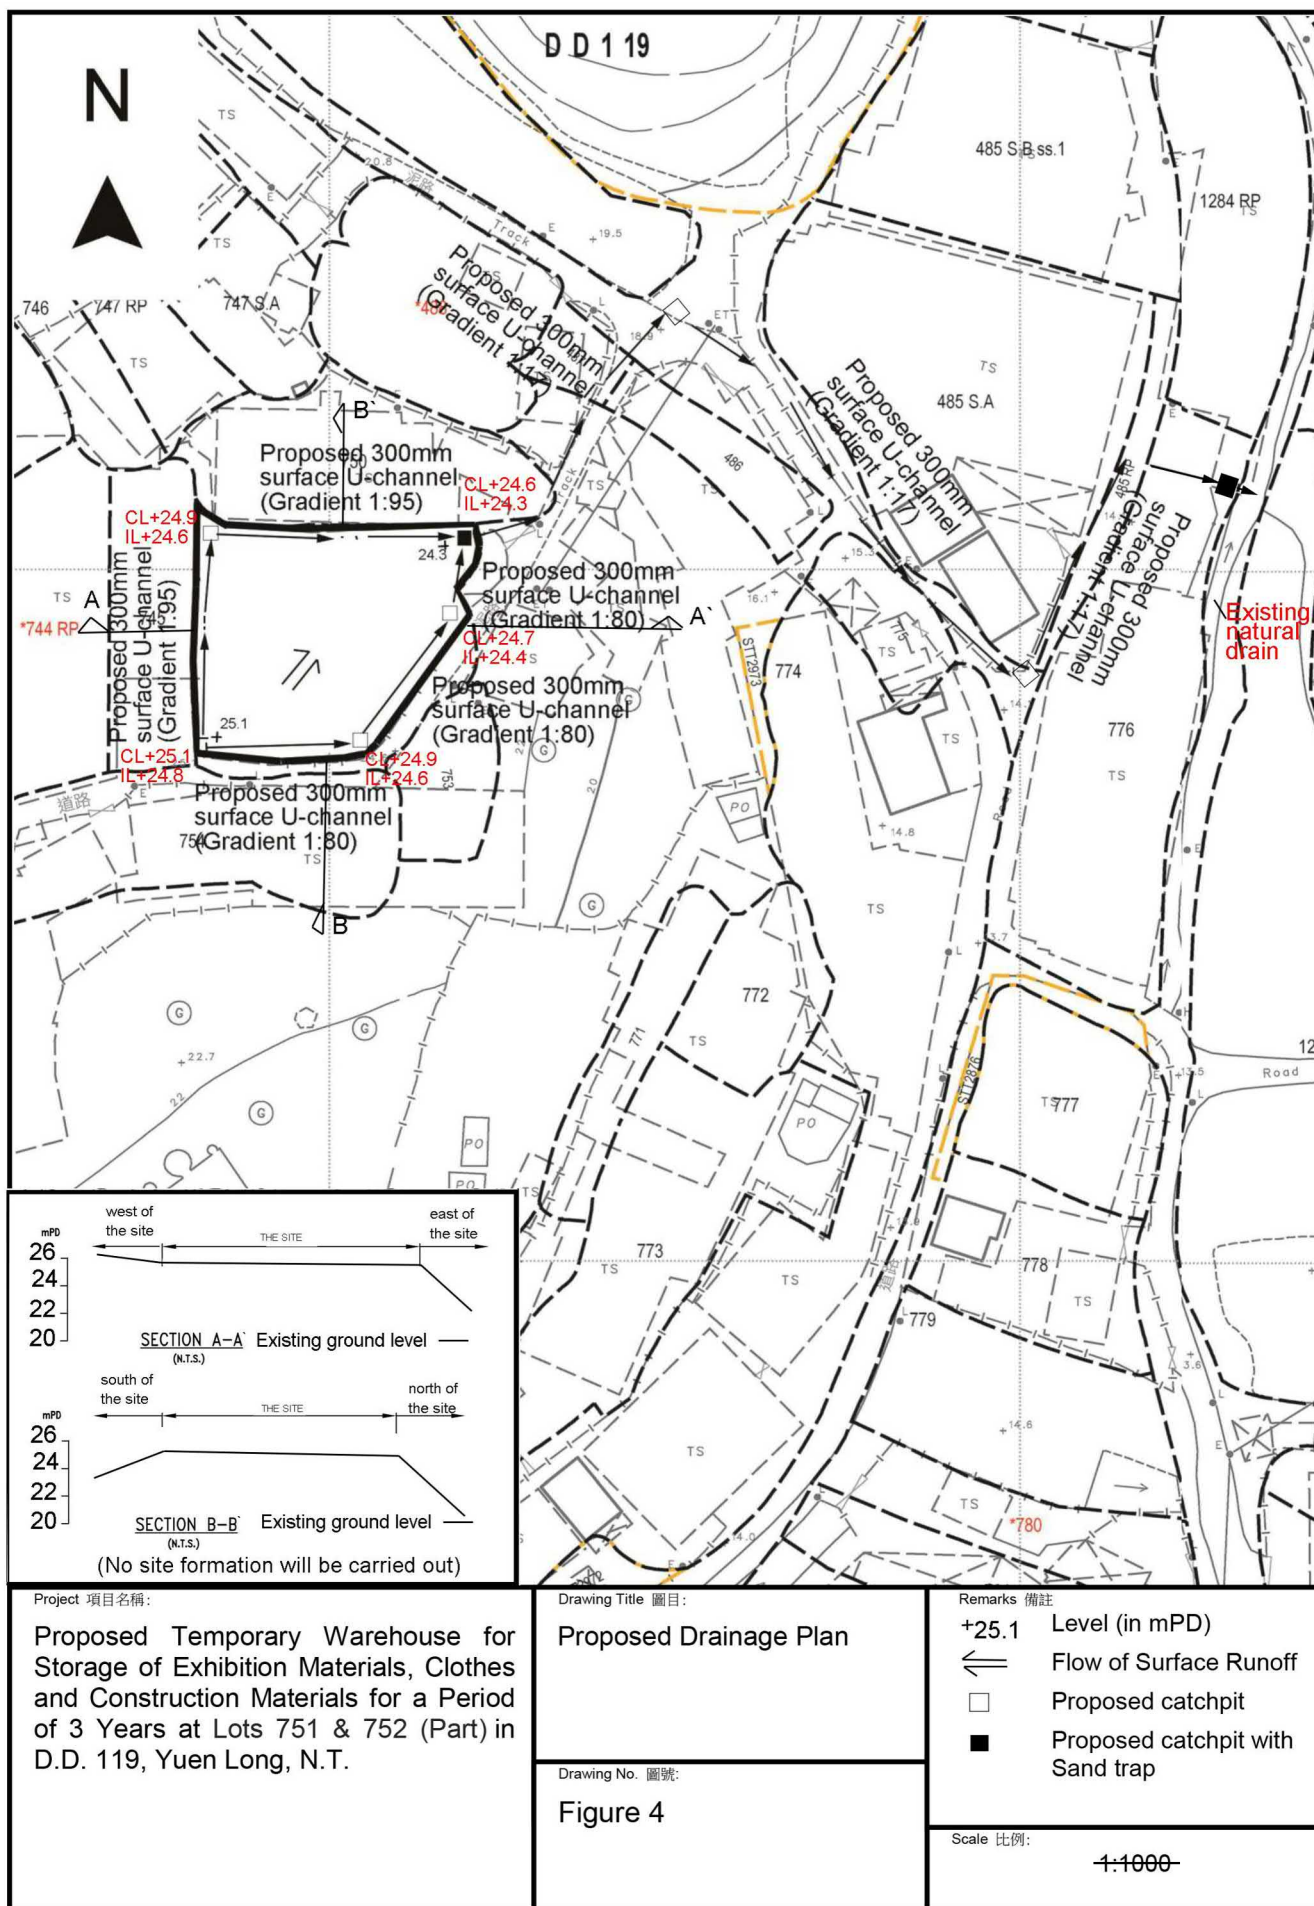



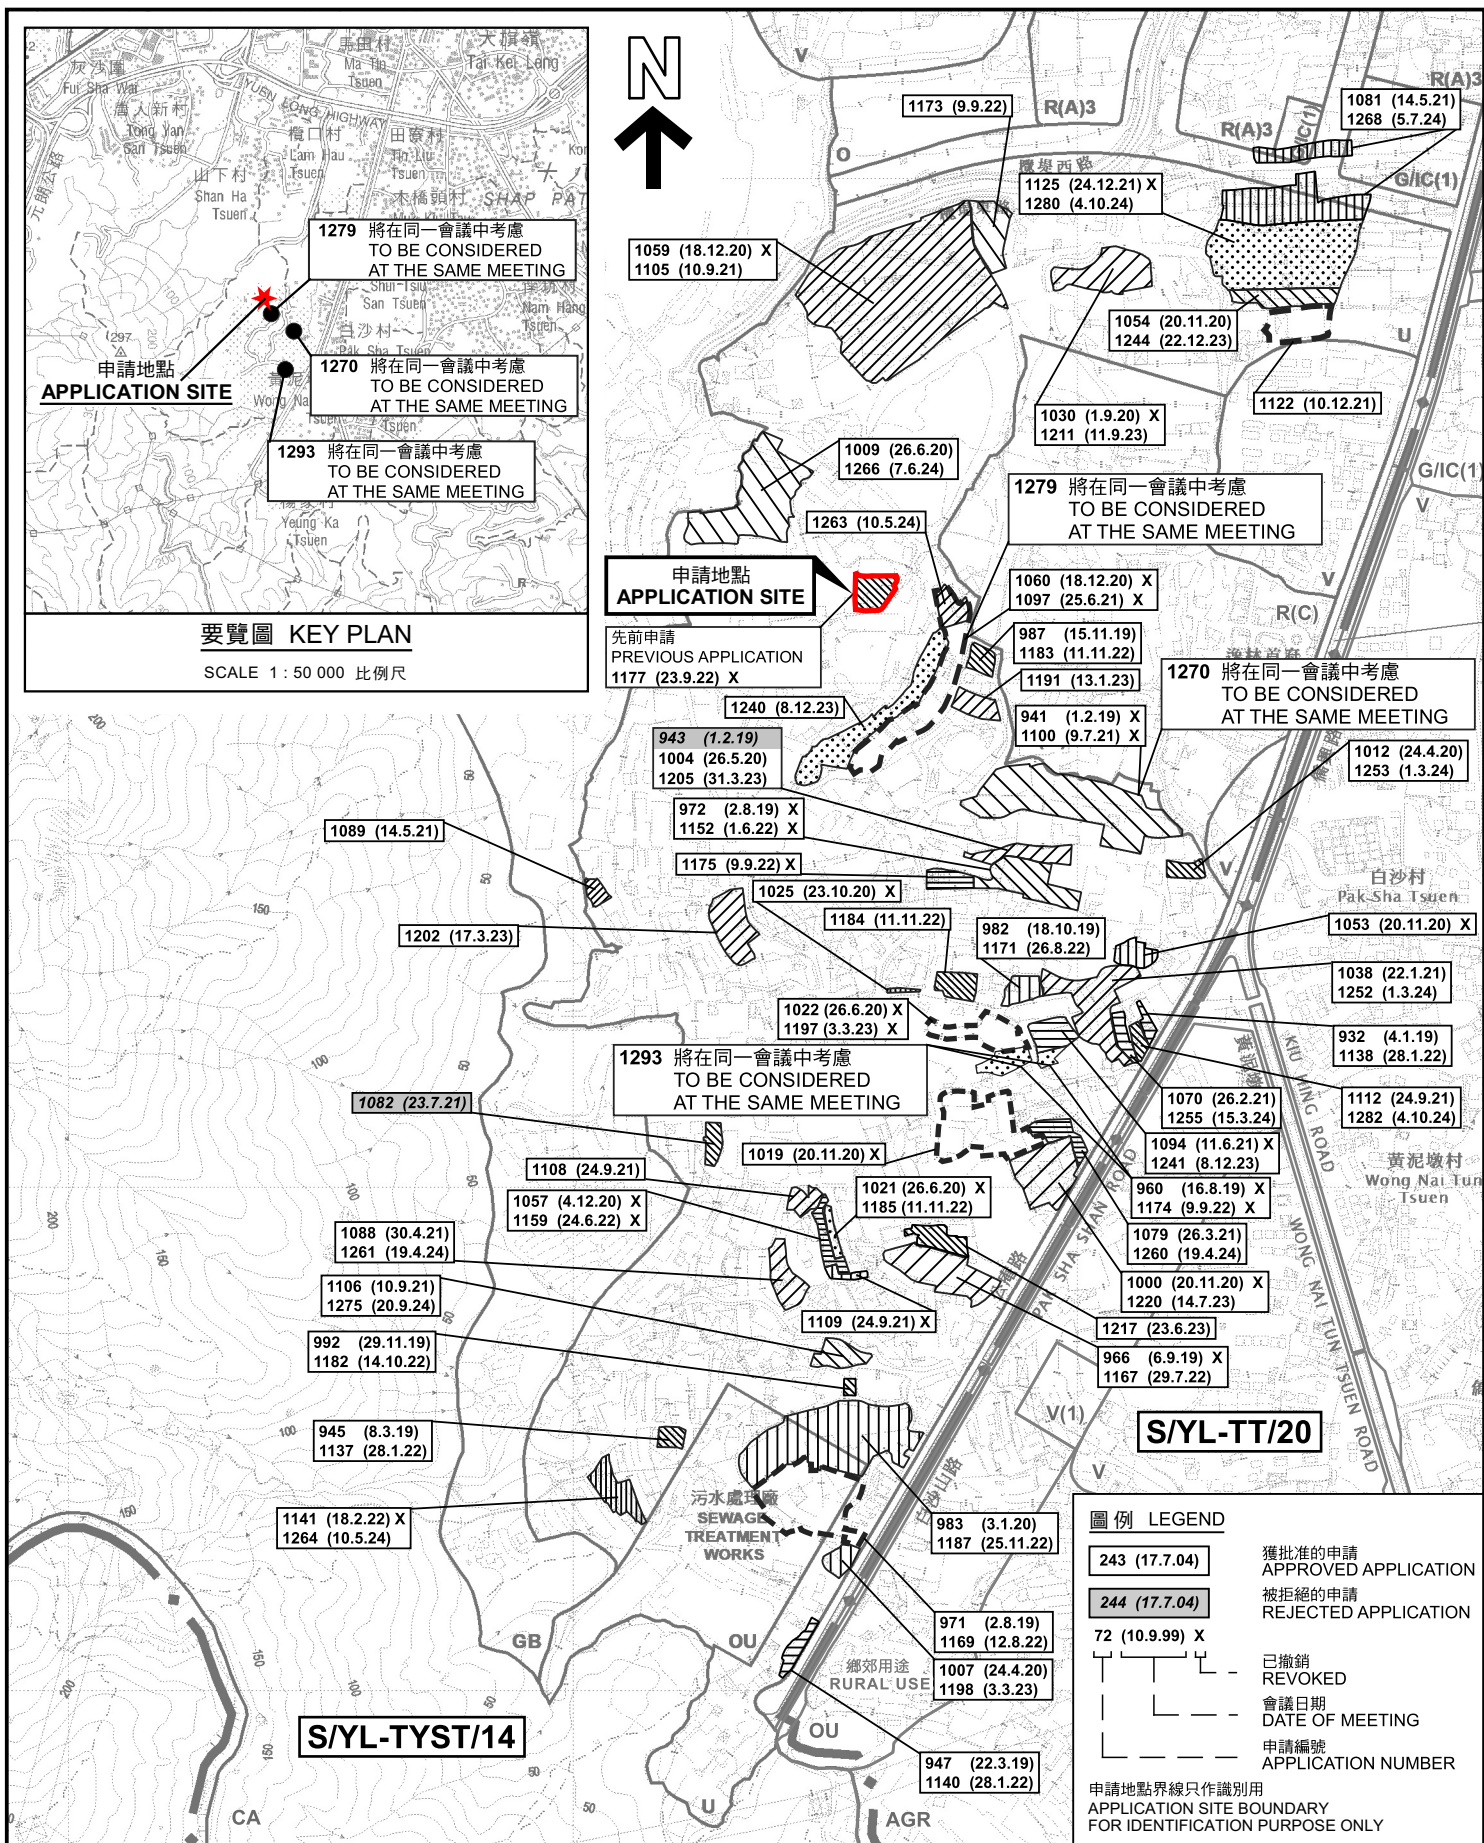

### 位置圖 LOCATION PLAN

本摘要圖於2024年12月12日擬備，  
所根據的資料為於2021年8月10日  
核准的分區計劃大綱圖編號 S/YL-TYST/14  
EXTRACT PLAN PREPARED ON 12.12.2024  
BASED ON OUTLINE ZONING PLAN No.  
S/YL-TYST/14 APPROVED ON 10.8.2021

臨時貨倉存放展覽用品、衣物及建築材料(為期3年)  
元朗白沙村丈量約份第119約地段第751號及第752號(部分)  
TEMPORARY WAREHOUSE FOR STORAGE OF  
EXHIBITION MATERIALS, CLOTHES AND CONSTRUCTION MATERIALS  
FOR A PERIOD OF 3 YEARS  
LOTS 751 AND 752 (PART) IN D.D. 119, PAK SHA TSUEN, YUEN LONG

SCALE 1 : 7 500 比例尺  
米 100 0 100 200 300 米  
METRES

規劃署  
PLANNING  
DEPARTMENT



參考編號  
REFERENCE No.  
A/YL-TYST/1290

圖 PLAN  
A-1









圖例 LEGEND

 申請地點(界線只作識別用)  
APPLICATION SITE  
(BOUNDARY FOR IDENTIFICATION  
PURPOSE ONLY)

本摘要圖於2024年12月12日擬備，所根據的資料為地政總署於2023年2月27日拍得的航攝照片編號 E190285C  
EXTRACT PLAN PREPARED ON 12.12.2024  
BASED ON AERIAL PHOTO No.  
E190285C TAKEN ON 27.2.2023  
BY LANDS DEPARTMENT

航攝照片 AERIAL PHOTO

臨時貨倉存放展覽用品、衣物及建築材料(為期3年)  
元朗白沙村丈量約份第119約地段第751號及第752號(部分)  
TEMPORARY WAREHOUSE FOR STORAGE OF  
EXHIBITION MATERIALS, CLOTHES AND CONSTRUCTION MATERIALS  
FOR A PERIOD OF 3 YEARS  
LOTS 751 AND 752 (PART) IN D.D. 119, PAK SHA TSUEN, YUEN LONG

規劃署  
PLANNING  
DEPARTMENT



參考編號  
REFERENCE No.  
A/YL-TYST/1290

圖 PLAN  
A-3





### 實地照片 SITE PHOTOS

臨時貨倉存放展覽用品、衣物及建築材料(為期3年)  
元朗白沙村丈量約份第119約地段第751號及第752號(部分)

TEMPORARY WAREHOUSE FOR STORAGE OF  
EXHIBITION MATERIALS, CLOTHES AND CONSTRUCTION MATERIALS  
FOR A PERIOD OF 3 YEARS  
LOTS 751 AND 752 (PART) IN D.D. 119, PAK SHA TSUEN, YUEN LONG

規劃署  
PLANNING  
DEPARTMENT



參考編號  
REFERENCE No.  
A/YL-TYST/1290

圖 PLAN  
A-4a

本圖於2024年12月12日擬備，所根據的  
資料為攝於2024年11月6日的實地照片  
PLAN PREPARED ON 12.12.2024  
BASED ON SITE PHOTOS  
TAKEN ON 6.11.2024





### 實地照片 SITE PHOTOS

臨時貨倉存放展覽用品、衣物及建築材料(為期3年)  
元朗白沙村丈量約份第119約地段第751號及第752號(部分)

TEMPORARY WAREHOUSE FOR STORAGE OF  
EXHIBITION MATERIALS, CLOTHES AND CONSTRUCTION MATERIALS  
FOR A PERIOD OF 3 YEARS  
LOTS 751 AND 752 (PART) IN D.D. 119, PAK SHA TSUEN, YUEN LONG

規劃署  
PLANNING  
DEPARTMENT



參考編號  
REFERENCE No.  
A/YL-TYST/1290

圖 PLAN  
A-4b

本圖於2024年12月12日擬備，所根據的  
資料為攝於2024年11月6日的實地照片  
PLAN PREPARED ON 12.12.2024  
BASED ON SITE PHOTOS  
TAKEN ON 6.11.2024